



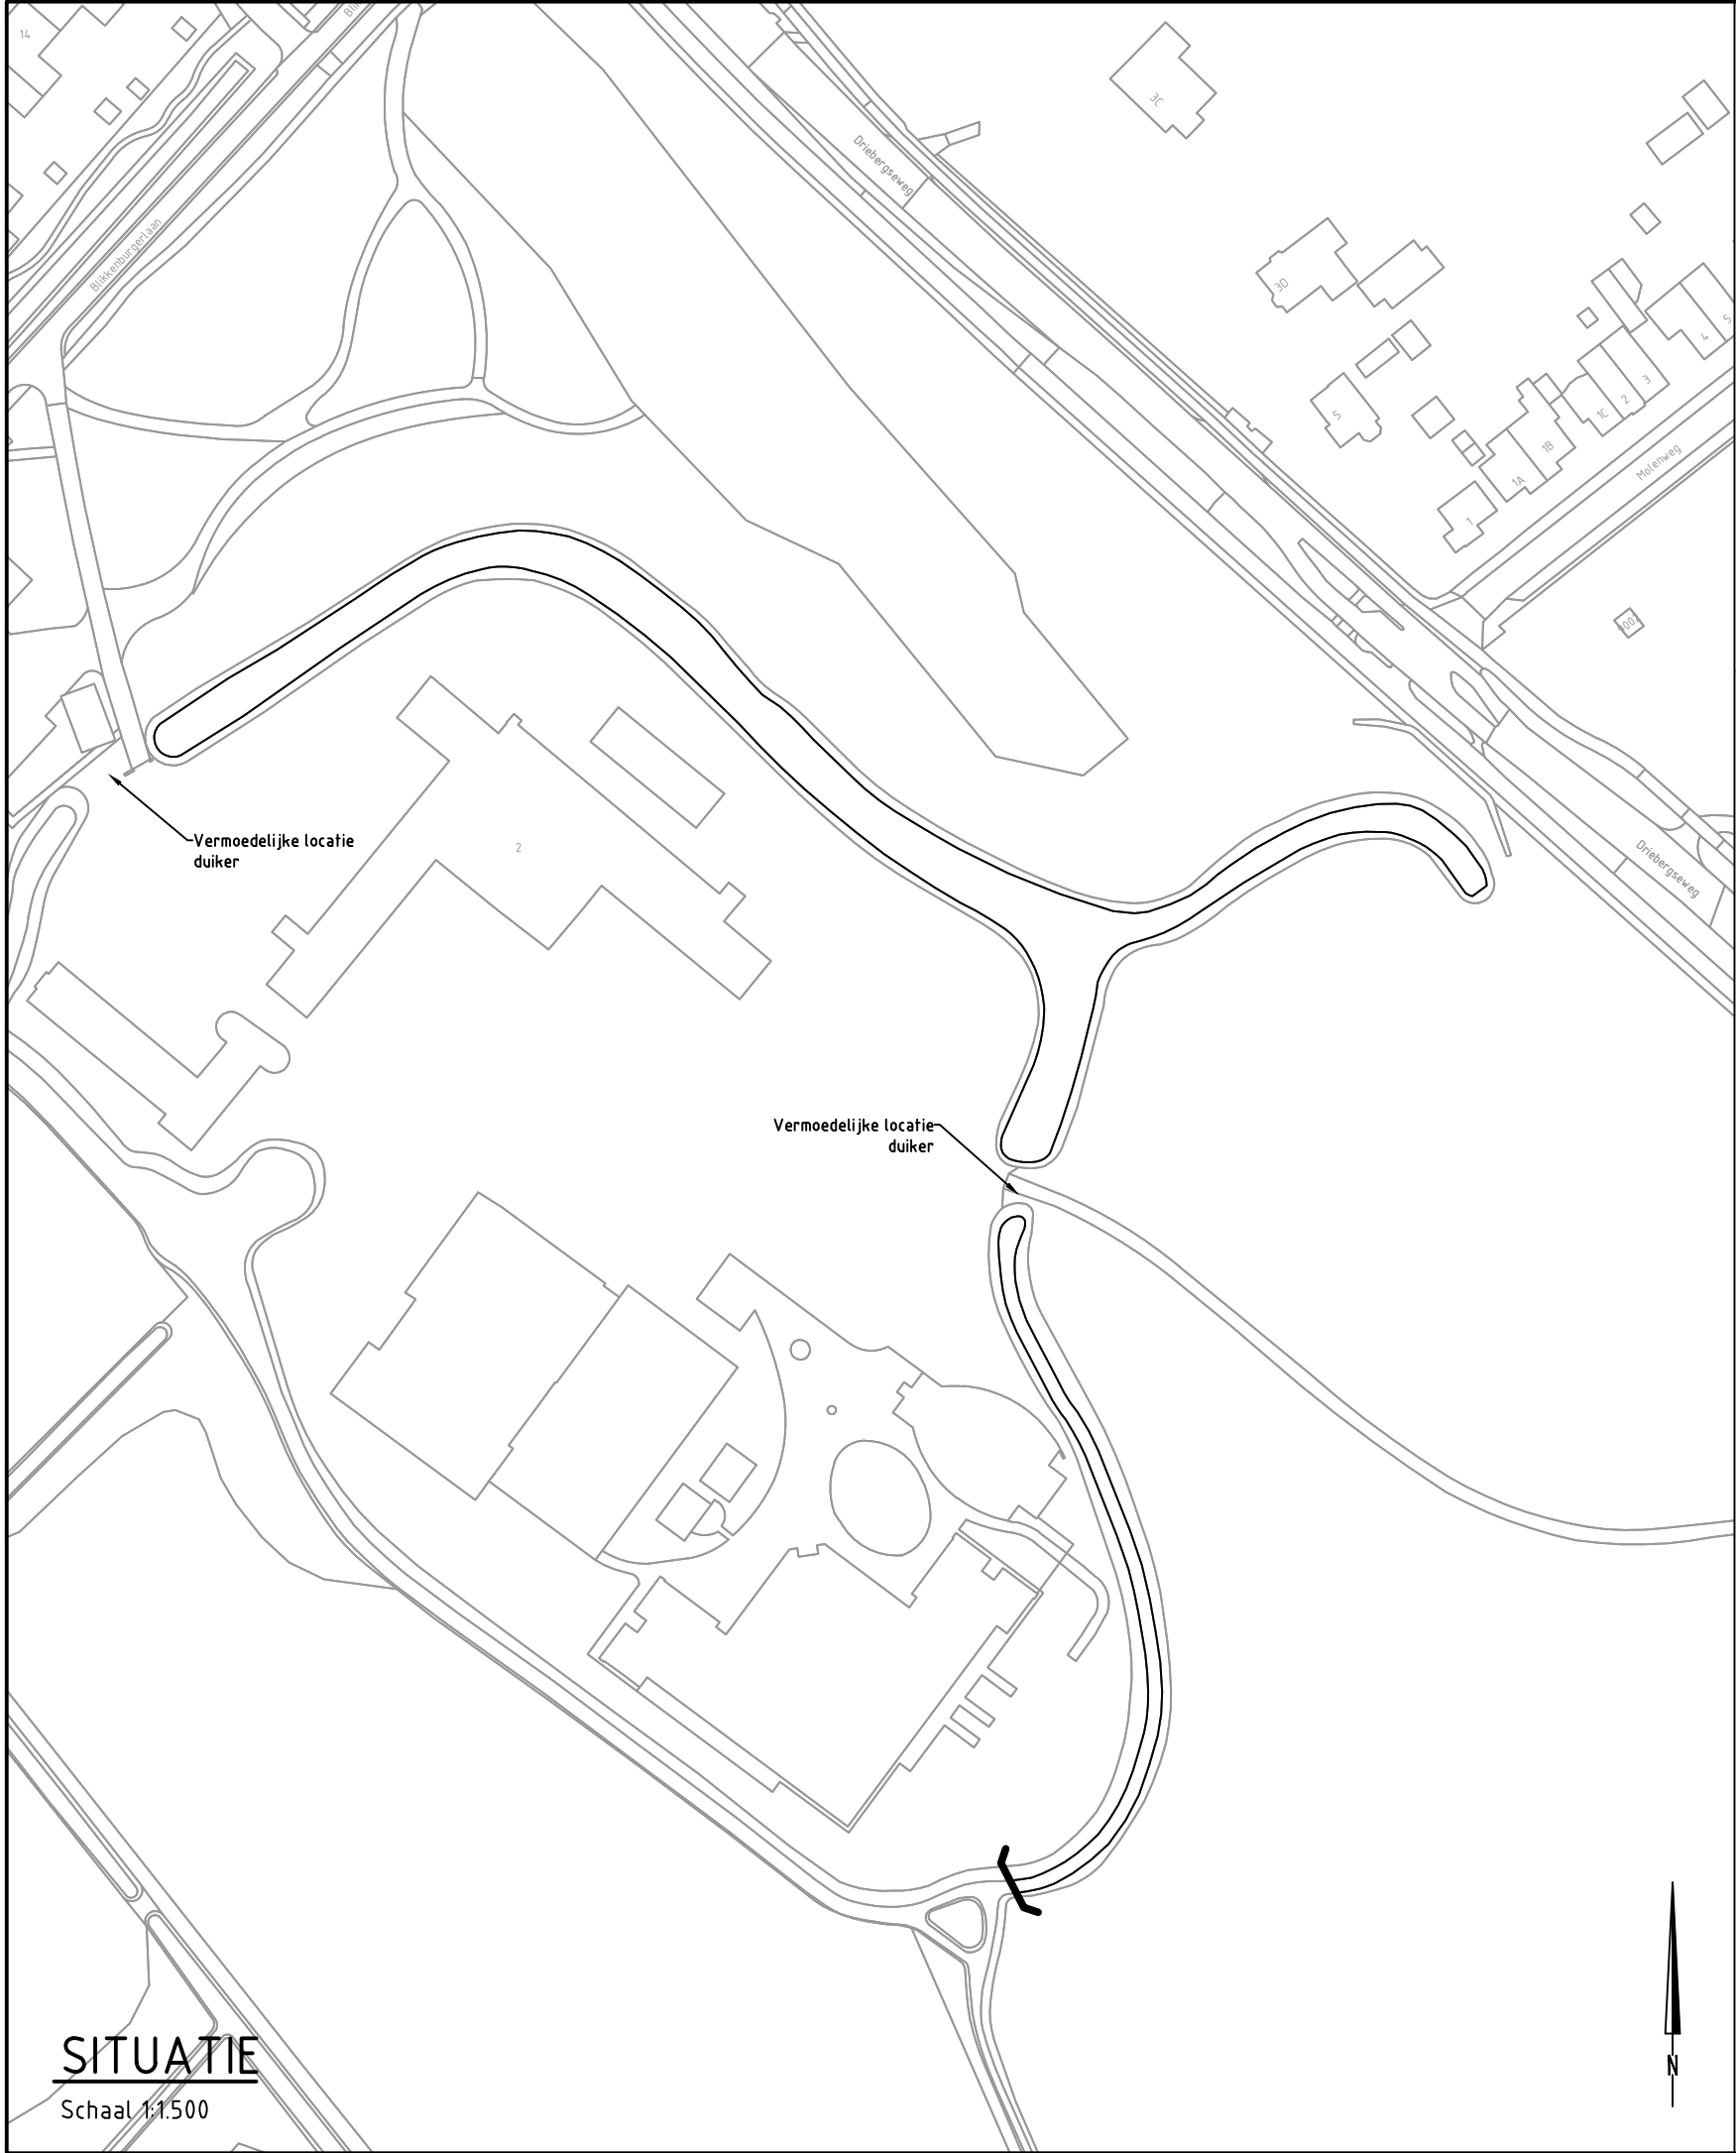


SITUATIE
Schaal 1:1.500

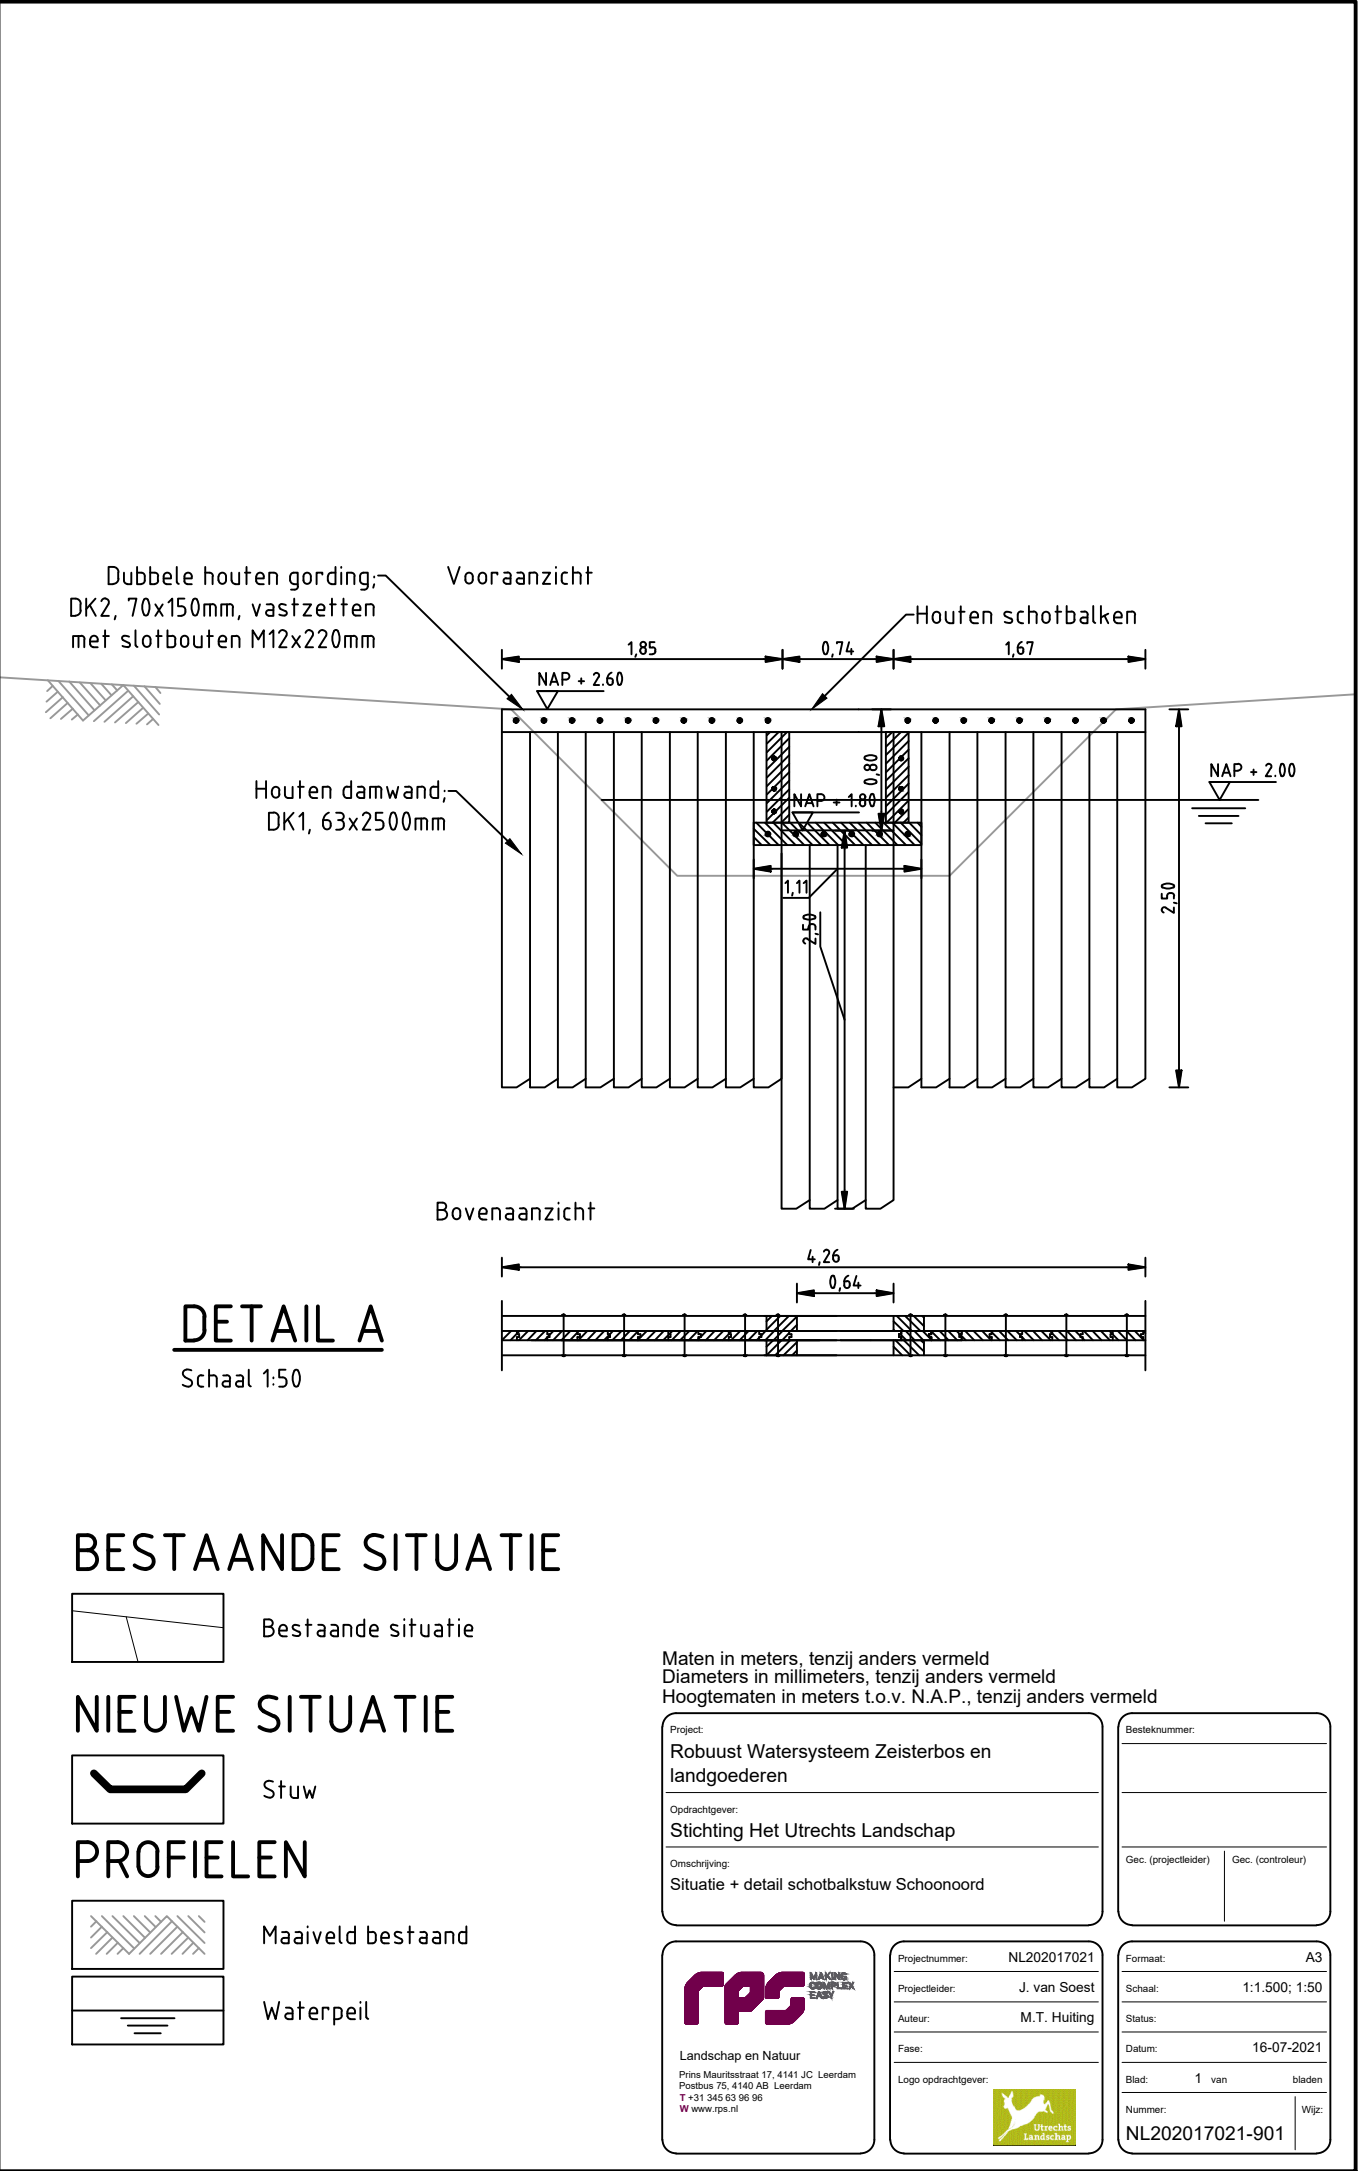


DETAIL A
Schaal 1:50

BESTAANDE SITUATIE

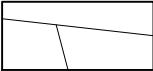

Bestaande situatie

NIEUWE SITUATIE

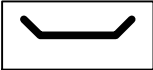


Stuw

PROFIELEN



Maaiveld bestaand

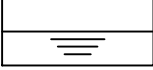

Waterpeil

Maten in meters, tenzij anders vermeld
Diameters in millimeters, tenzij anders vermeld
Hoogtematen in meters t.o.v. N.A.P., tenzij anders vermeld

Project: Robuust Watersysteem Zeisterbos en landgoederen
Opdrachtgever: Stichting Het Utrechts Landschap
Omschrijving: Situatie + detail schotbalkstuw Schoonoord

Besteknummer:	
Gec. (projectleider)	Gec. (controleur)

rps MAKING COMPLEX EASY
Landschap en Natuur
Prins Mauritsstraat 17, 4141 JC Leerdam
Postbus 75, 4140 AB Leerdam
T +31 345 63 96 96
W www.rps.nl

Projectnummer:	NL202017021
Projectleider:	J. van Soest
Auteur:	M.T. Hulting
Fase:	
Logo opdrachtgever:	

Formaat:	A3
Schaal:	1:1.500; 1:50
Status:	
Datum:	16-07-2021
Blad:	1 van bladen
Nummer:	NL202017021-901
Wijz:	