



**CONSTRUCTIE T.P.V. STOBENDAM
(NIET OVERRIJDBAAR)**

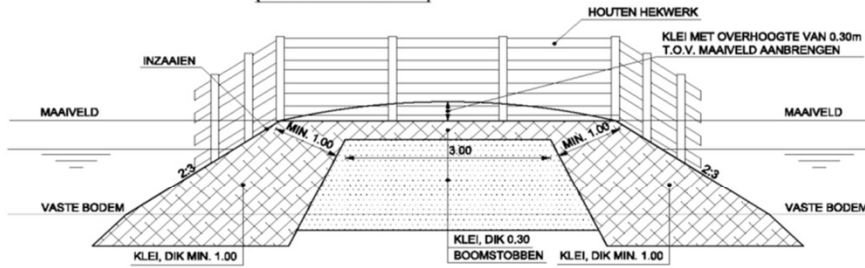


DOORSNEDE
SCHAAL 1:50

**CONSTRUCTIE T.P.V. STOBENDAM
(OVERRIJDBAAR)**

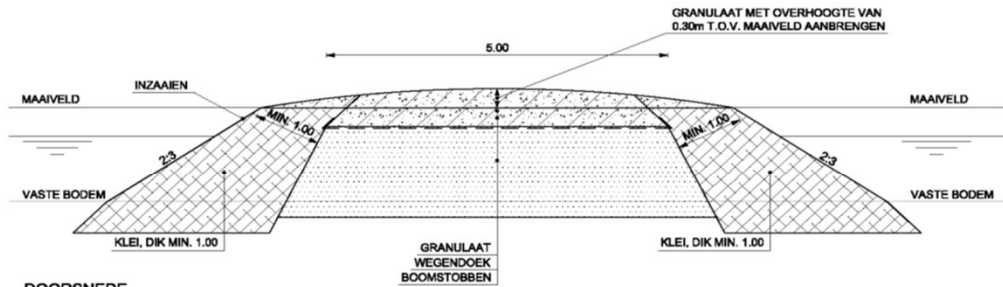

DOORSNEDE
SCHAAL 1:50

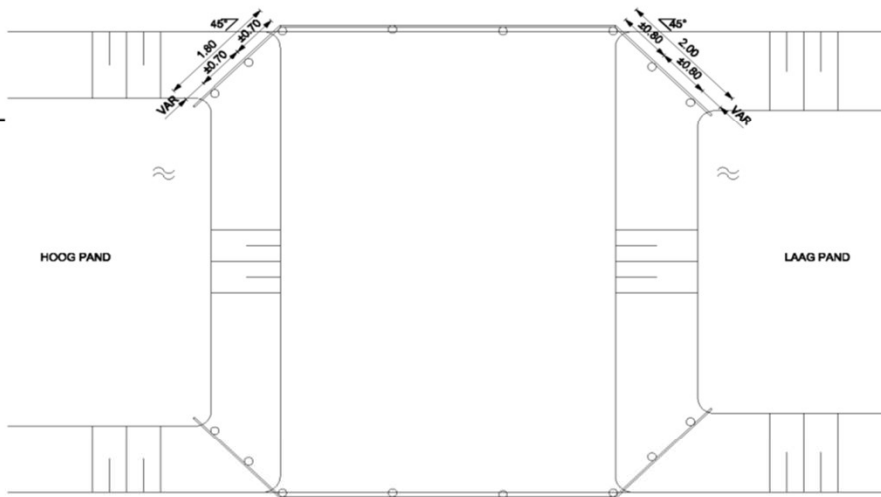

BOVENAANZICHT
SCHAAL 1:50

peilscheidingen polder Rietveld
principeschets