
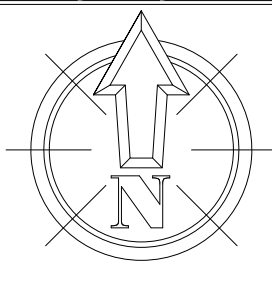


Auteursrecht voorbehouden volgens de wet.

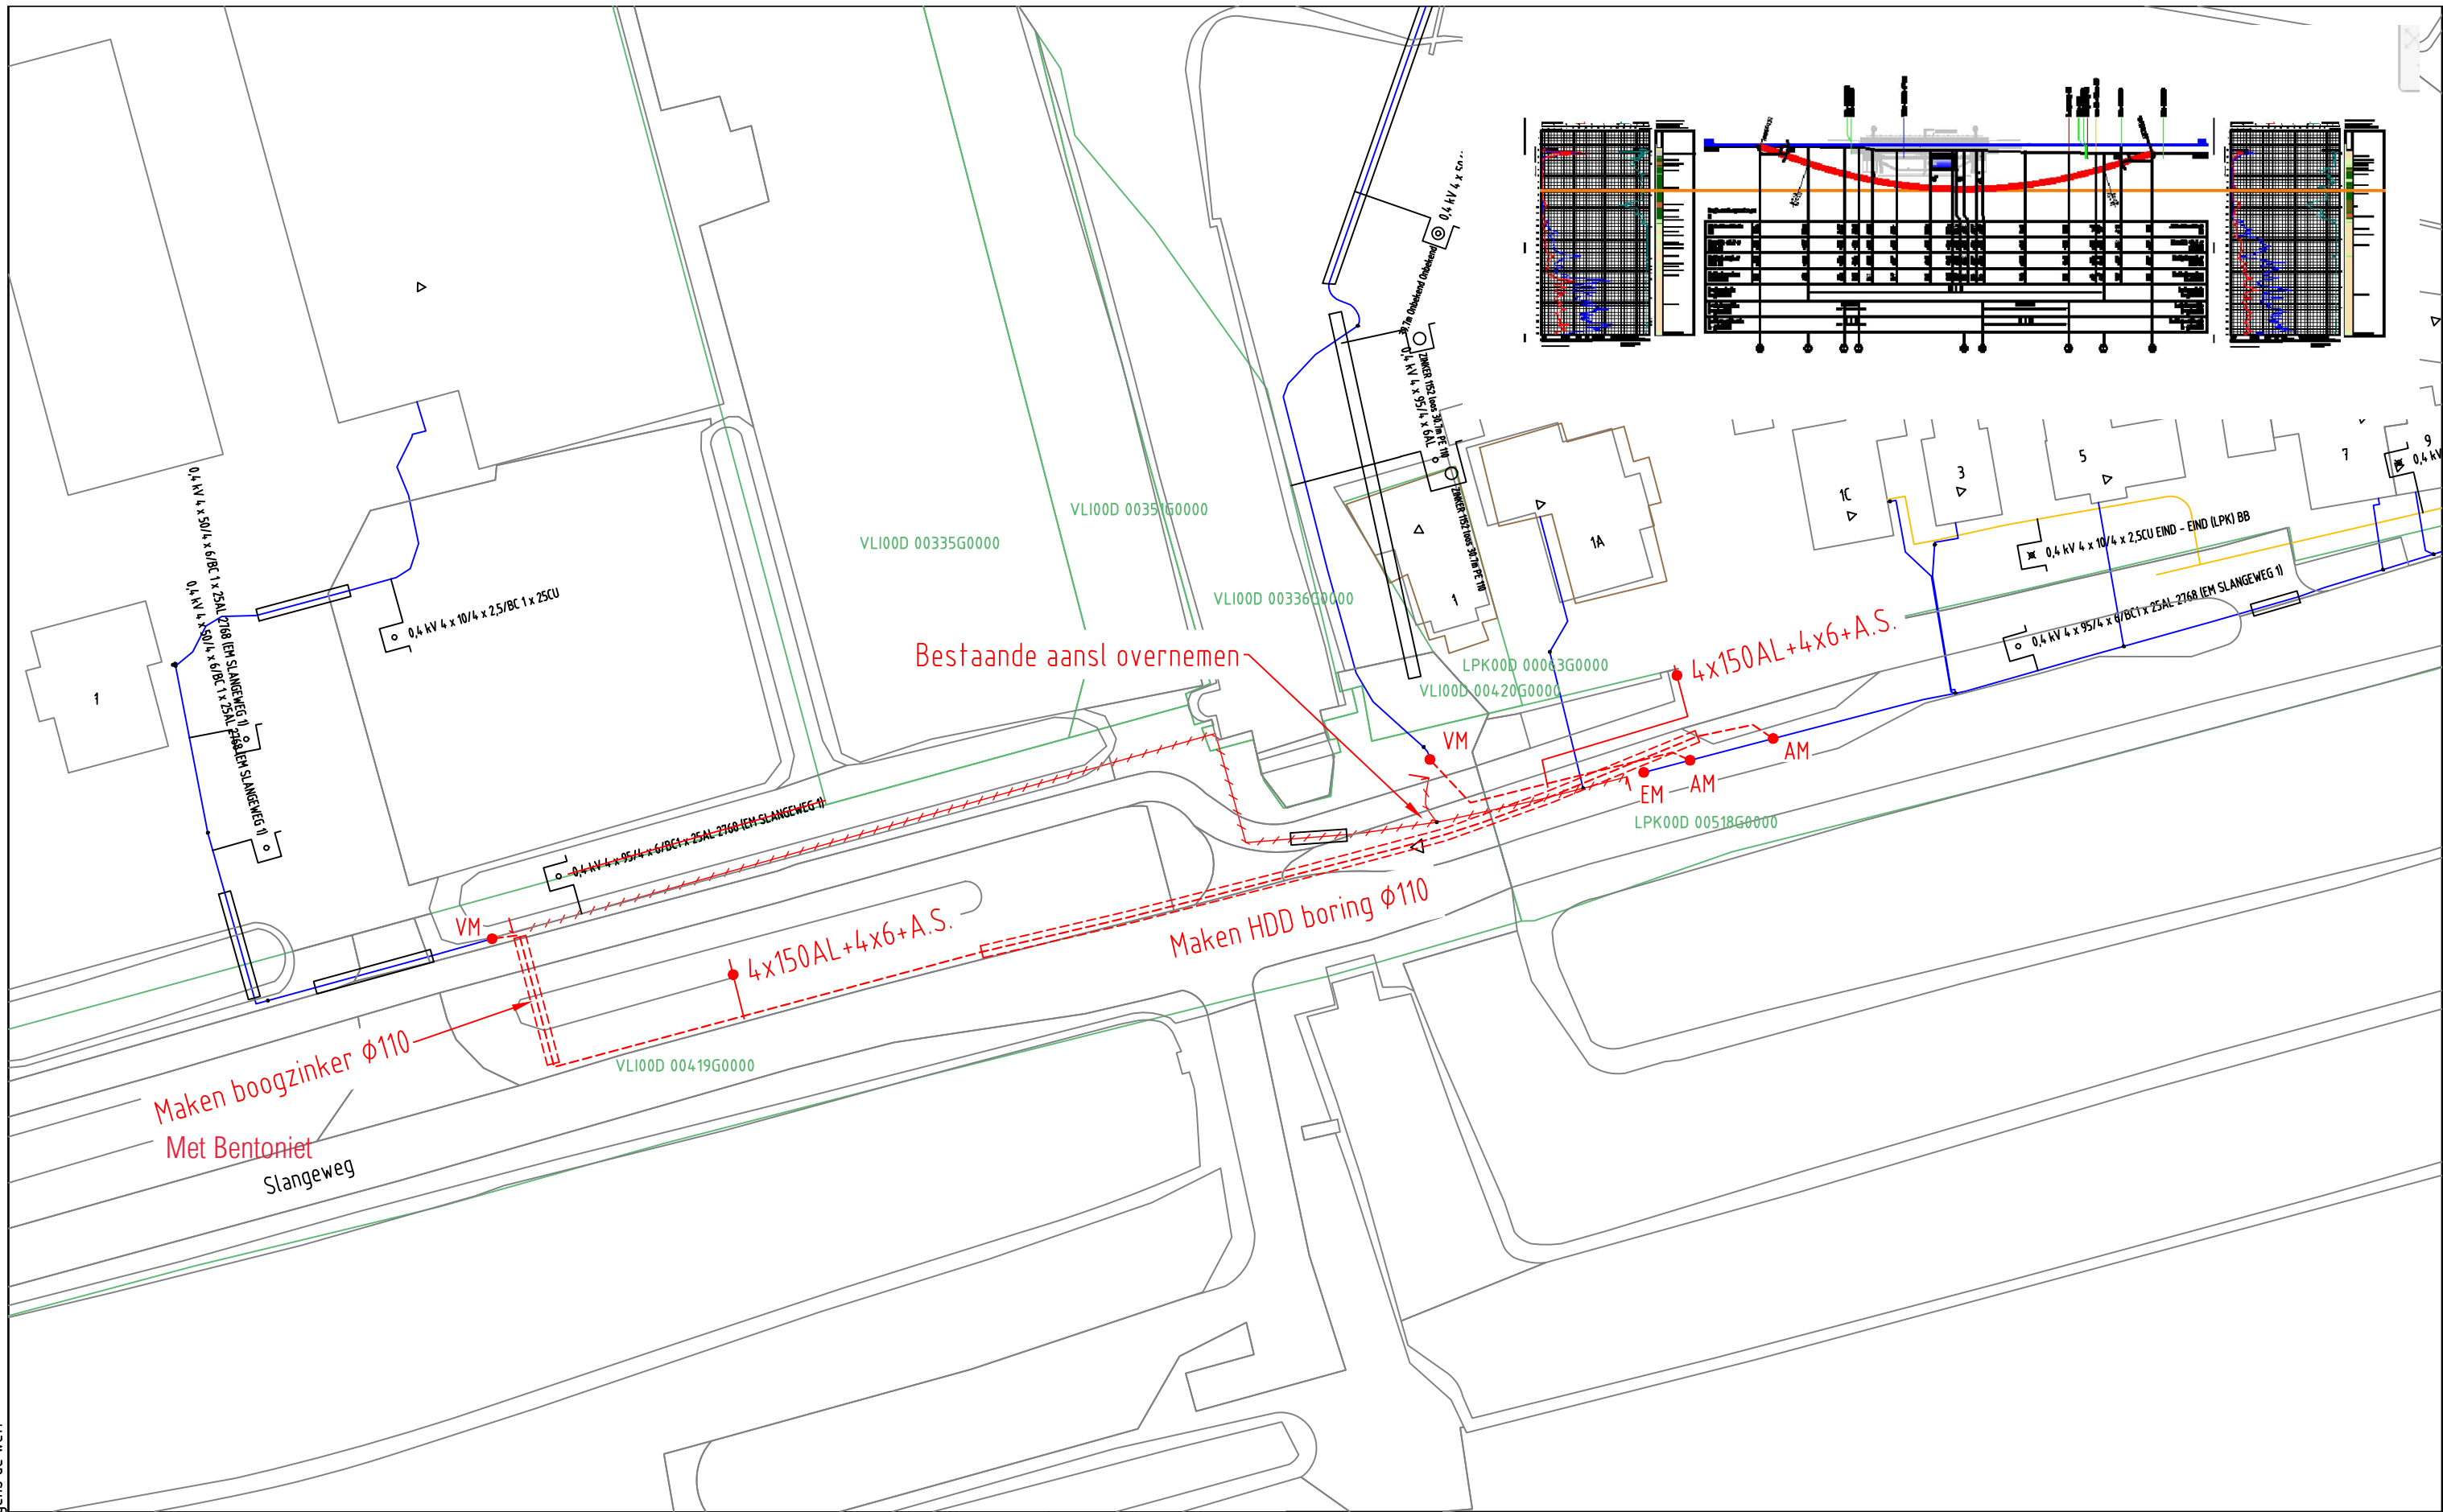

Opmerkingen: Geen Tracélengte: Mtr.	Wijz: #2 Getekend door: J.M. Croeden Goedgekeurd door Engineer: J.M. Croeden Goedgekeurd door ONC/OIV: N.v.t. Project: PD011222 vli - brug nabij Slangeweg 1 Ordernr: PD011222 Documentnr: 20210414-0000-002 Status: Vrij voor uitvoering	Datum: 18-6-2021
STEDIN	20210414 Trace Elektra SLANGEWEG 1 Vlist LS plan Detailontwerp/Vergunning E	
Formaat: A3 Schaal: 1:500 Volgend bladnr: N.v.t.		Bladnr: 002