


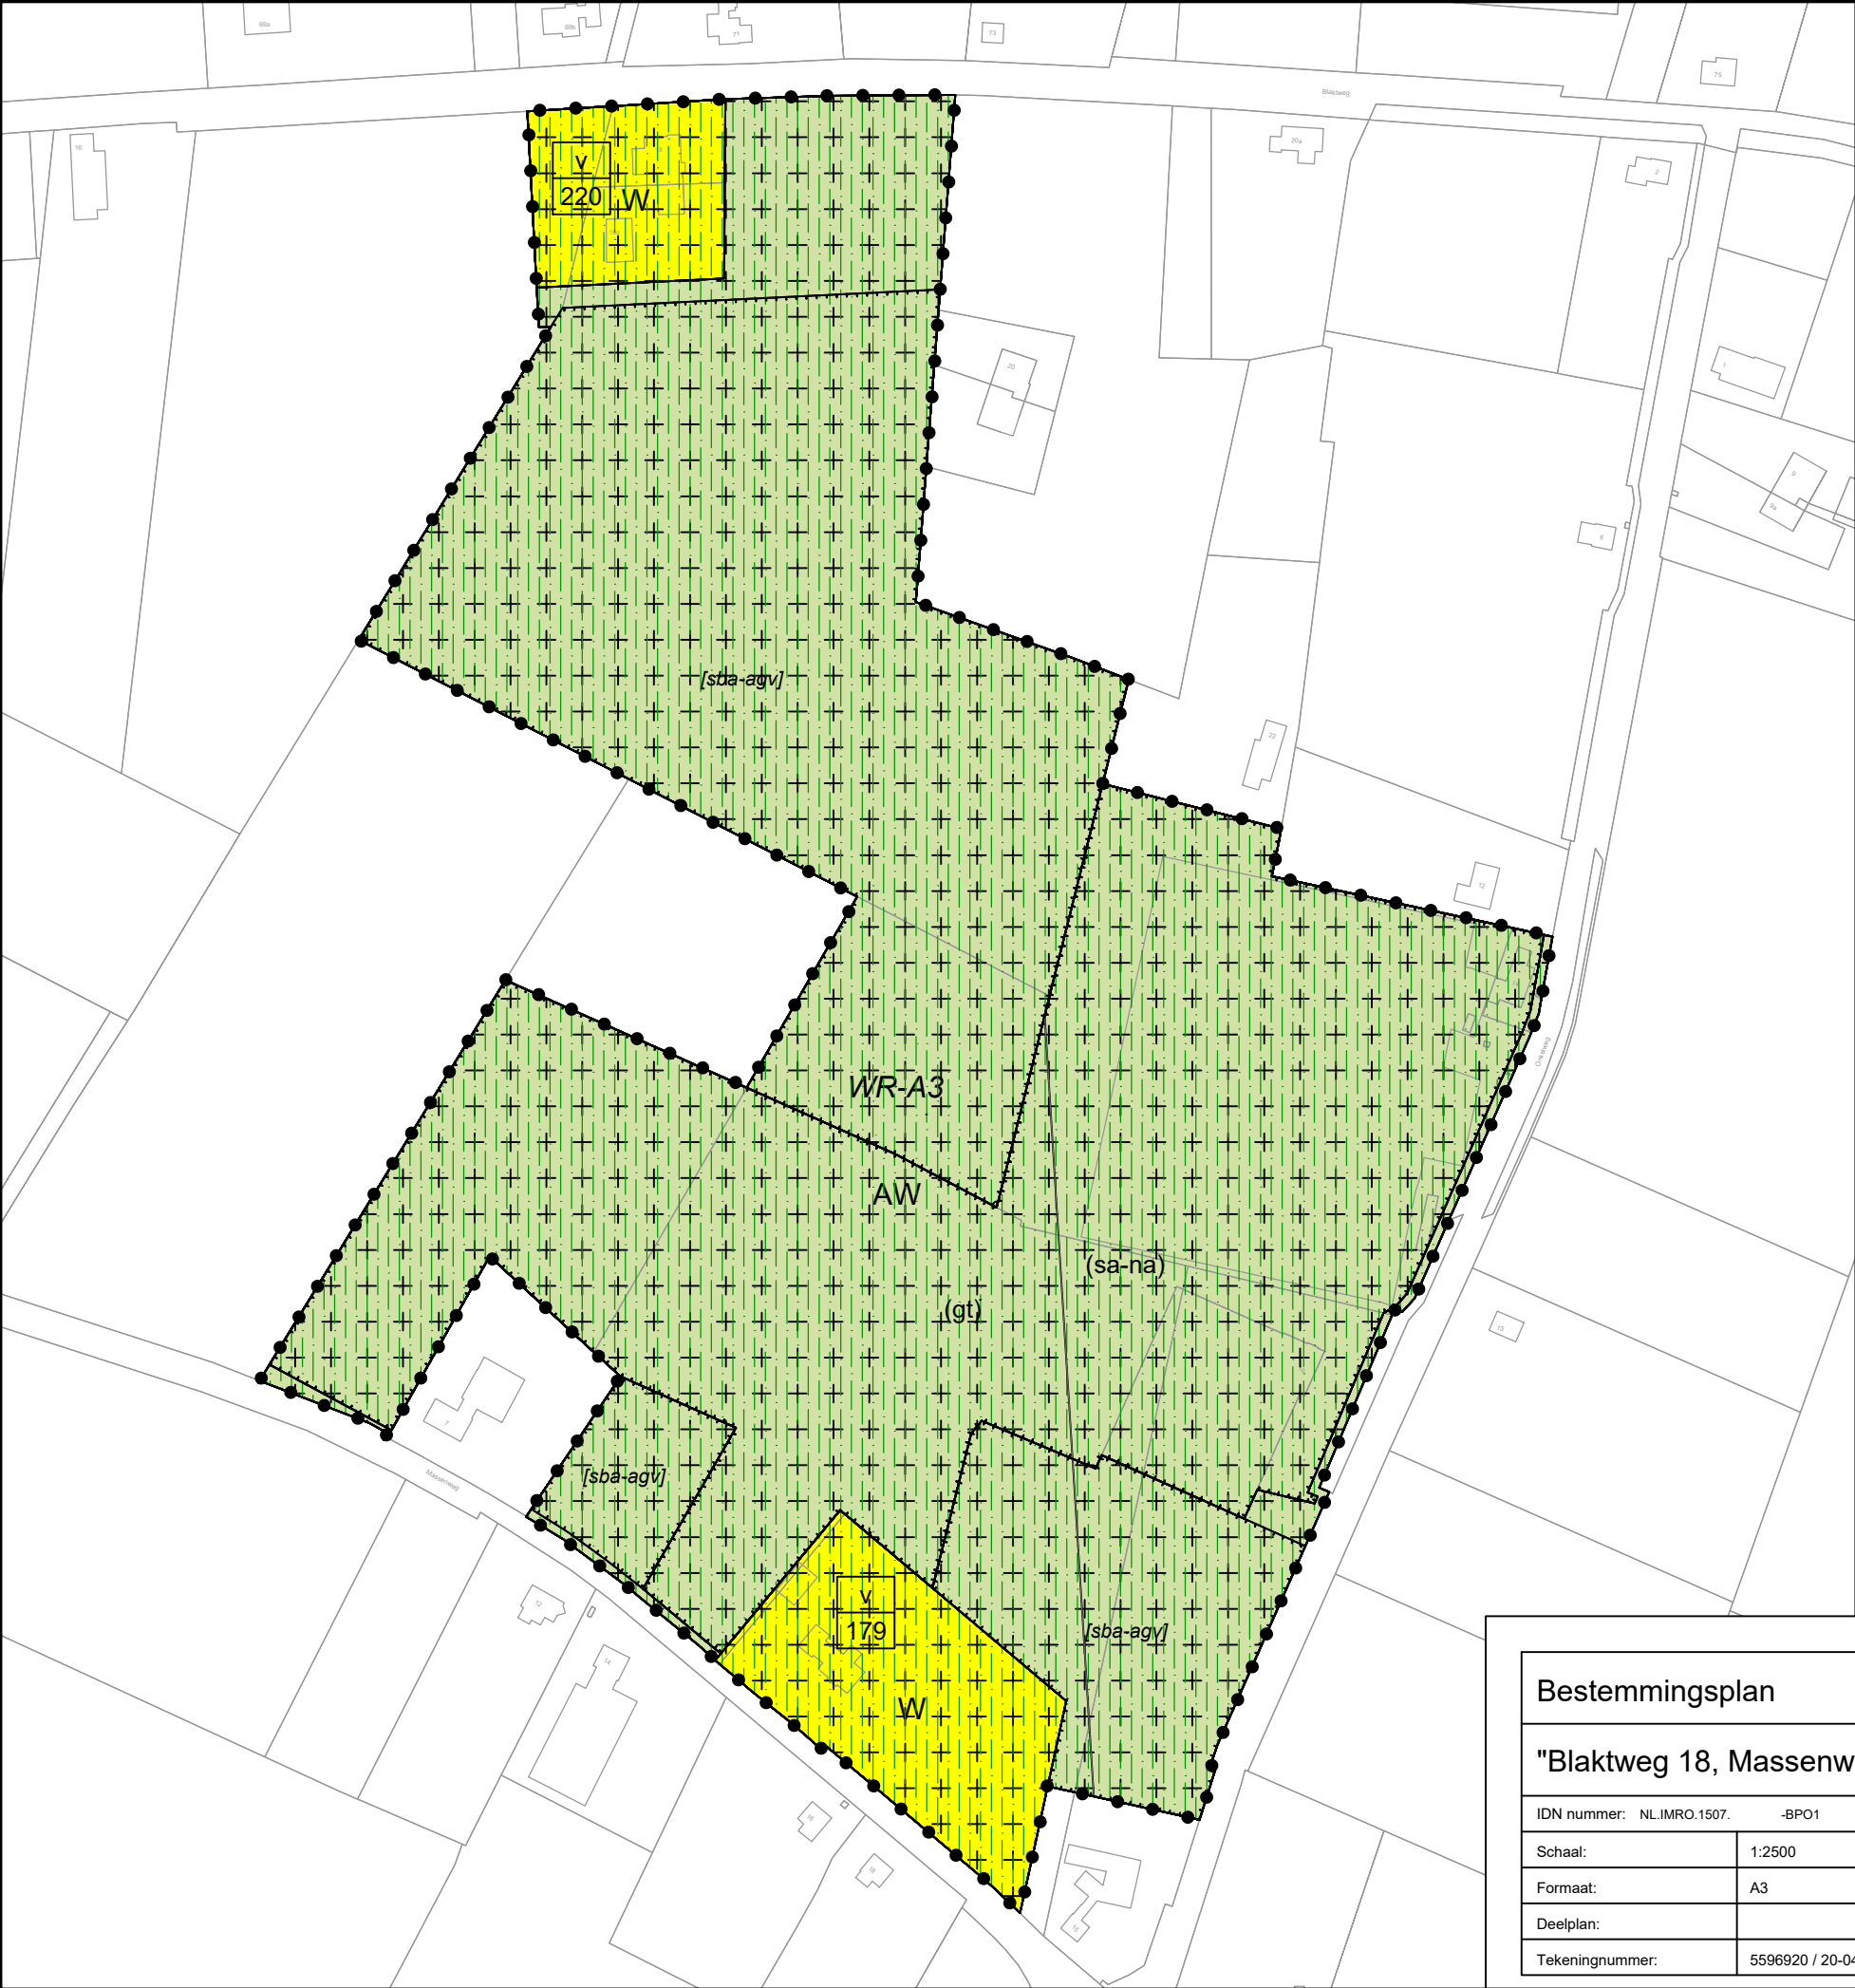

Plangebied

"Blaktweg 18, Massenweg 9, Onkelweg 14 en 16 Melderslo"

Enkelbestemmingen

- AW Agrarisch met waarden
- W Wonen

Dubbelbestemmingen

WR-A3 Waarde - Archeologie 3

Gebiedsaanduidingen

- milieuzone - grondwaterbeschermingsgebied Venloschol
- overige zone - kampen
- overige zone - ontwikkelingsgebied glastuinbouw

Functieaanduidingen

- (gt) glastuinbouw
- (sa-na) specifieke vorm van agrarisch - nevenactiviteit

Bouwvlakken

bouwvlak

Bouwaanduidingen

[sba-agv] specifieke bouwaanduiding - agrarische voorziening

Maatvoeringen

v oppervlakte (m2)
220

Verklaringen

Kadastrale ondergrond

Bestemmingsplan

"Blaktweg 18, Massenweg 9, Onkelweg 14 en 16 Melderslo"

IDN nummer:	NL.IMRO.1507.-BPO1	Start:	31-08-2020 PS
Schaal:	1:2500	Voorontwerp:	
Formaat:	A3	Ontwerp:	concept 02-11-2020 PS
Deelplan:		Vastgesteld:	
Tekeningnummer:	5596920 / 20-047	Onherroepelijk:	



gemeente
**HORST
A/D
MAAS**