


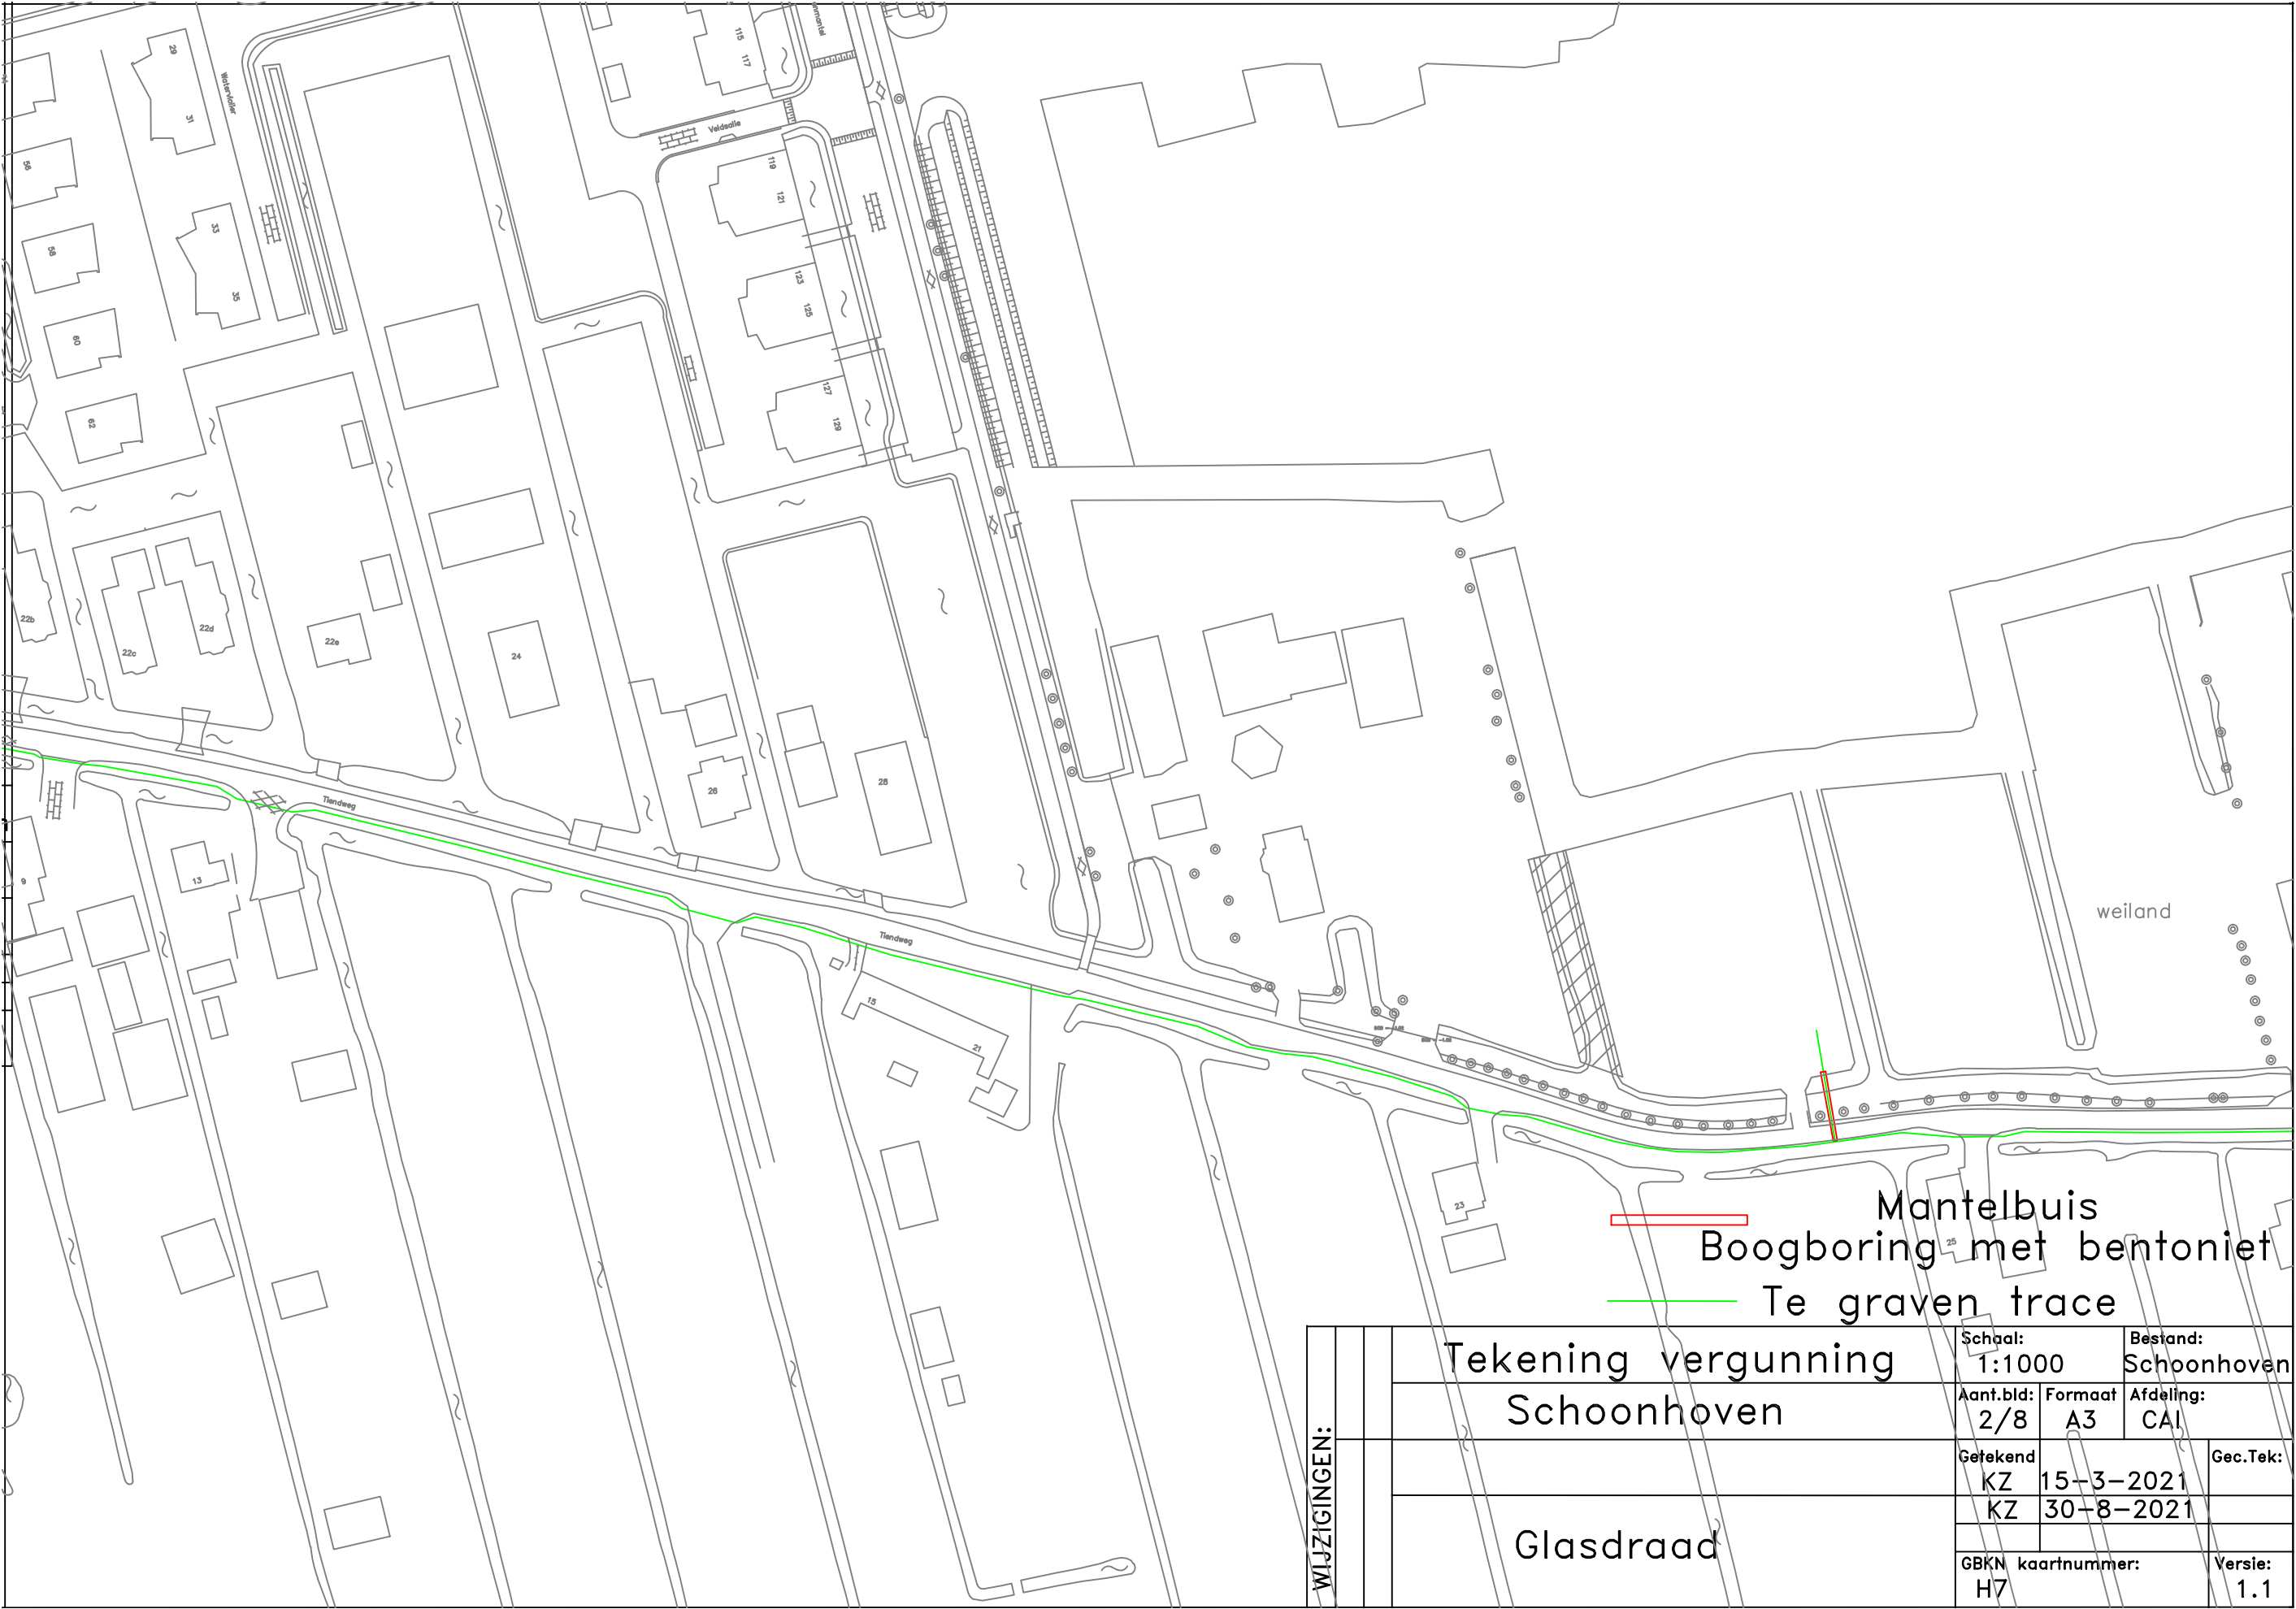

WIJZIGINGEN:		Tekening vergunning		Schaal:	Bestand:
		Schoonhoven		1:1000	Schoonhoven
		Glasdraad		Aant.bld:	Formaat
				2/8	A3
				Afdeling:	CAI
				Getekend	Gec.Tek:
				KZ 15-3-2021	
				KZ 30-8-2021	
				GBKN kaartnummer:	Versie:
				H7	1.1