


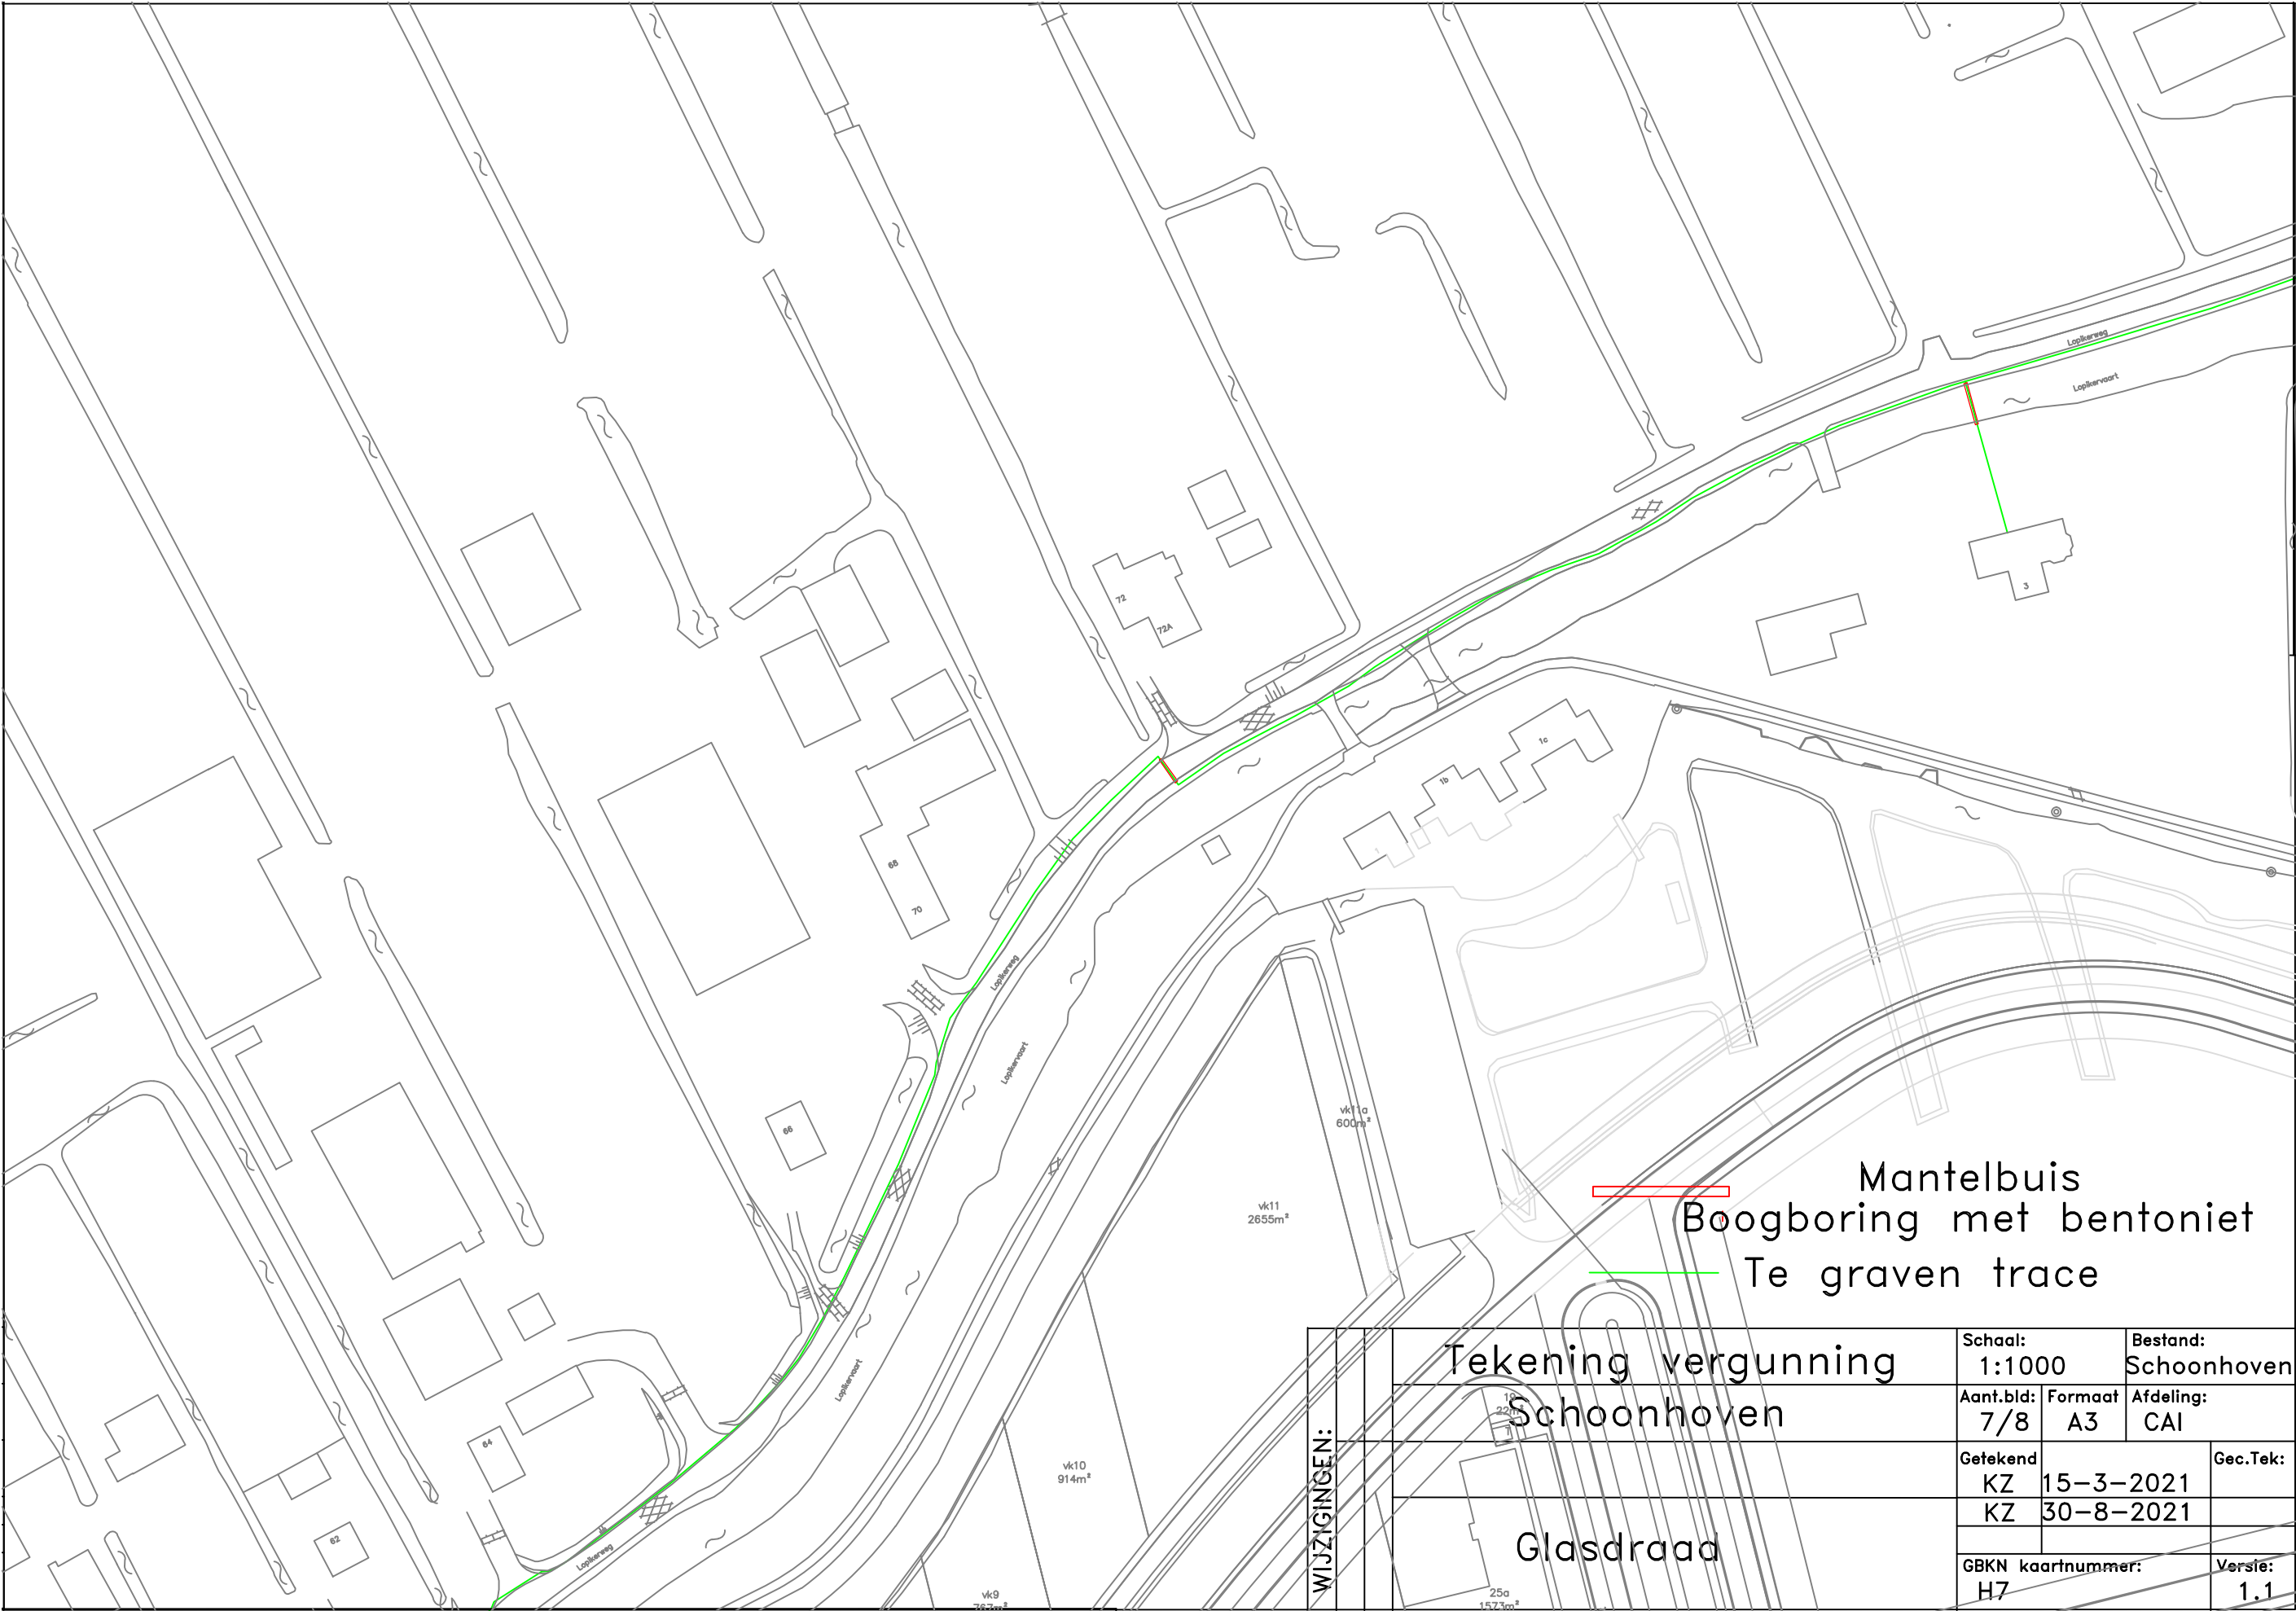

WIJZIGINGEN:	Tekening vergunning		Schaal:	1:1000	Bestand:	Schoonhoven
	Schoonhoven		Aant.bld:	7/8	Formaat:	A3
			Getekend	KZ	15-3-2021	Gec.Tek:
				KZ	30-8-2021	
	Glasdraad		GBKN kaartnummer:	H7	Versie:	1.1