
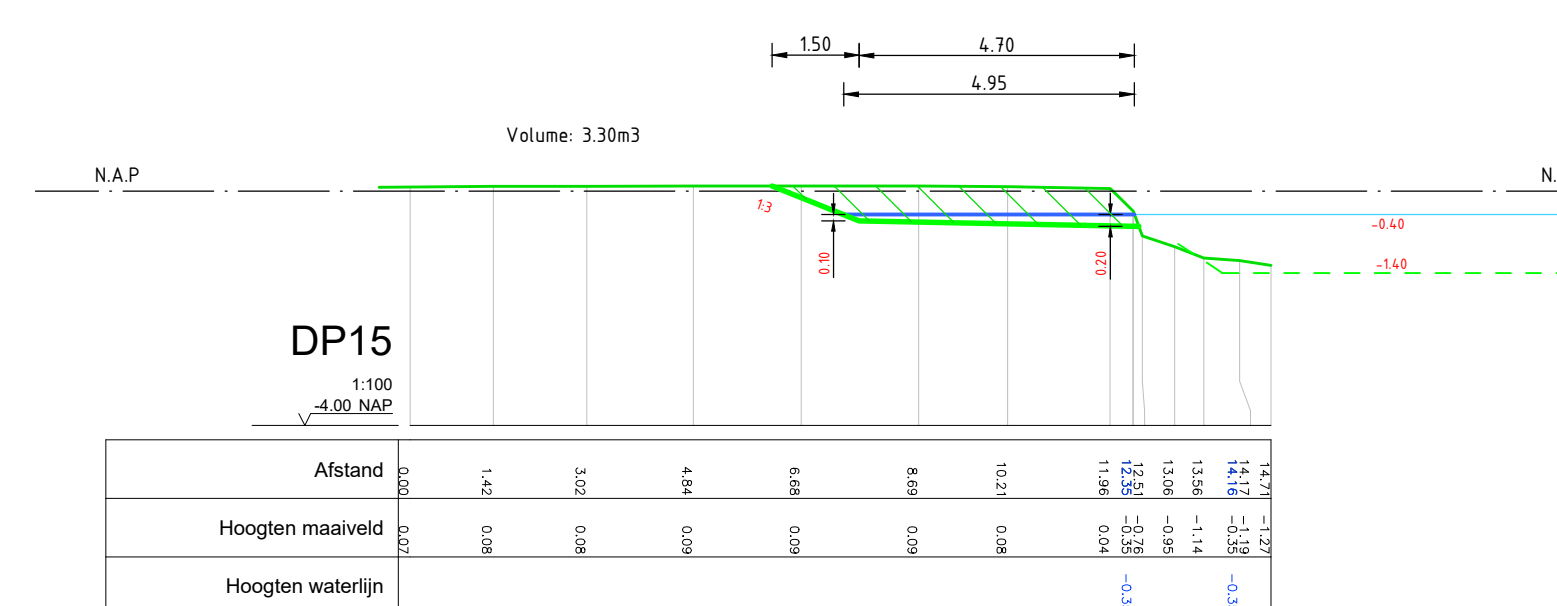
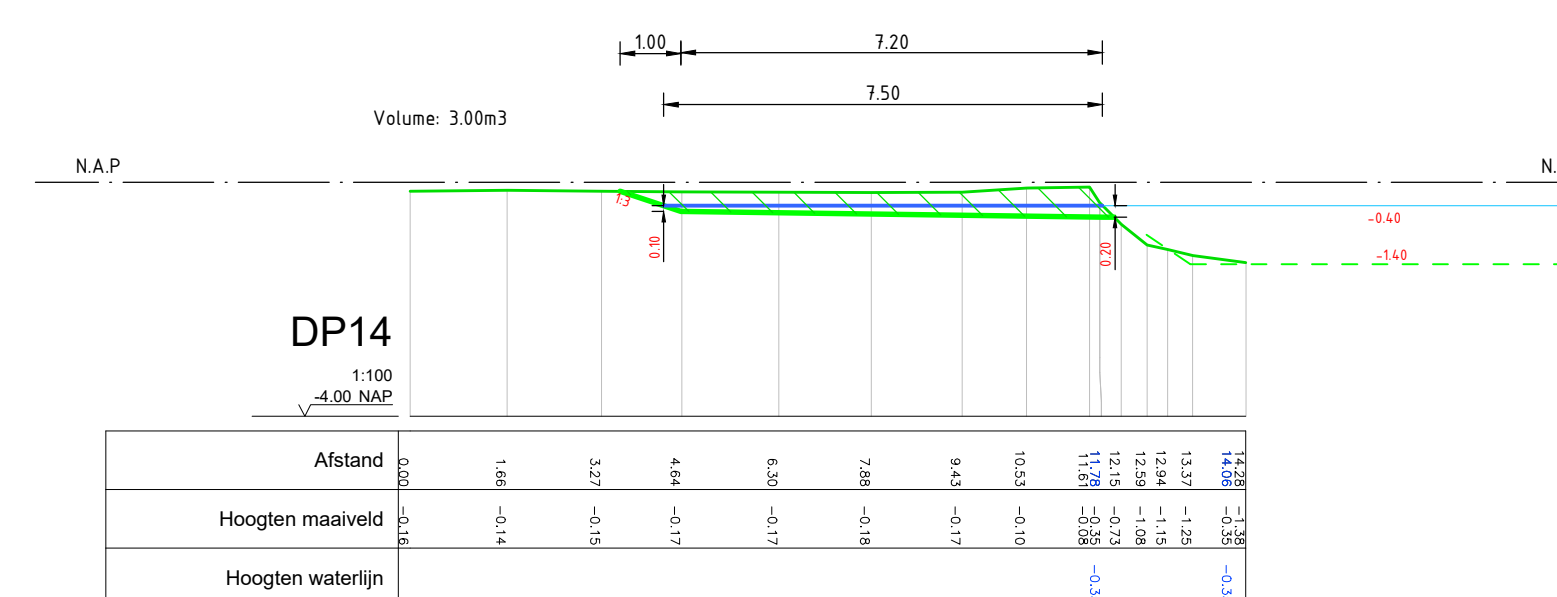
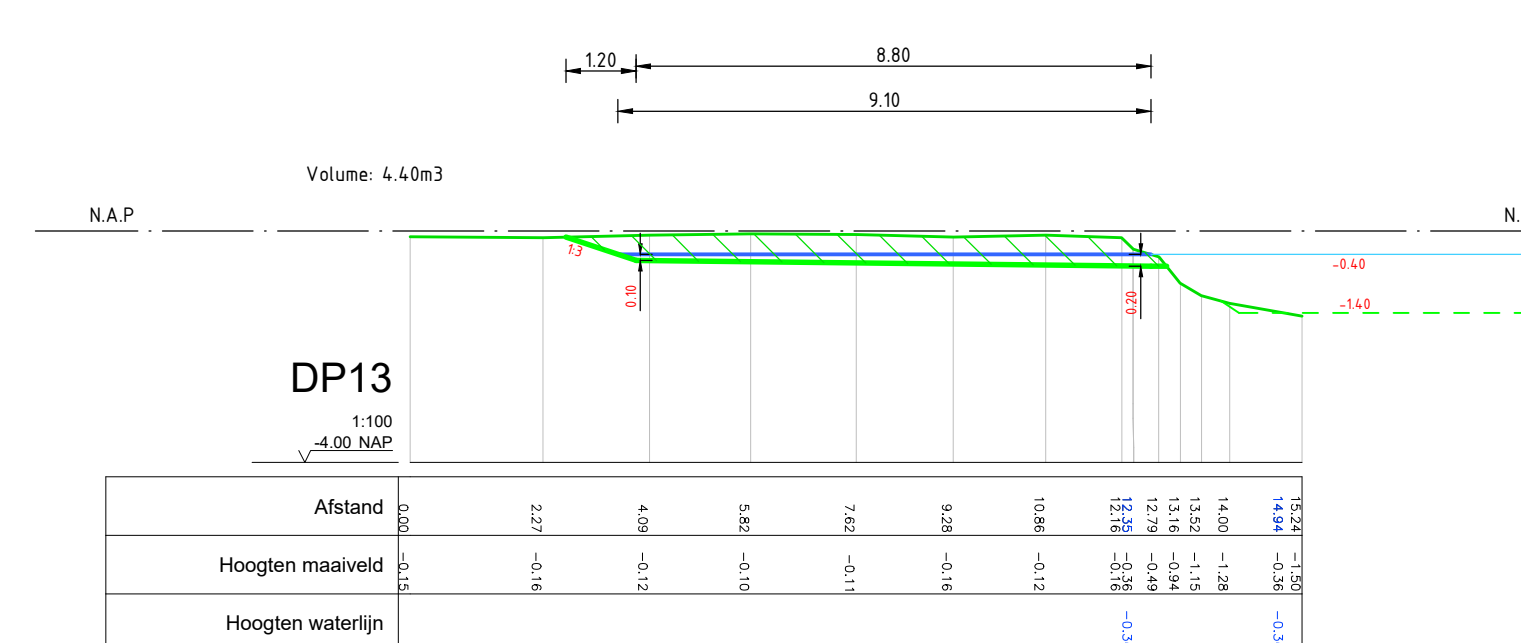
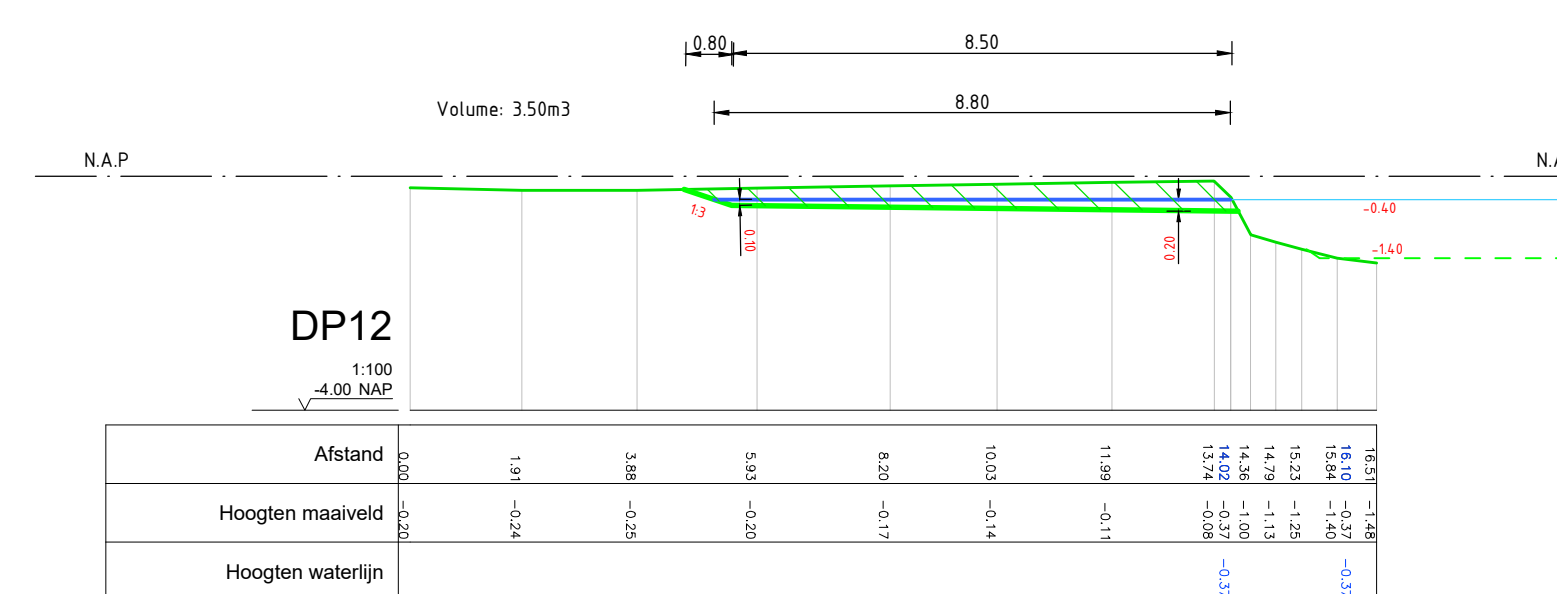
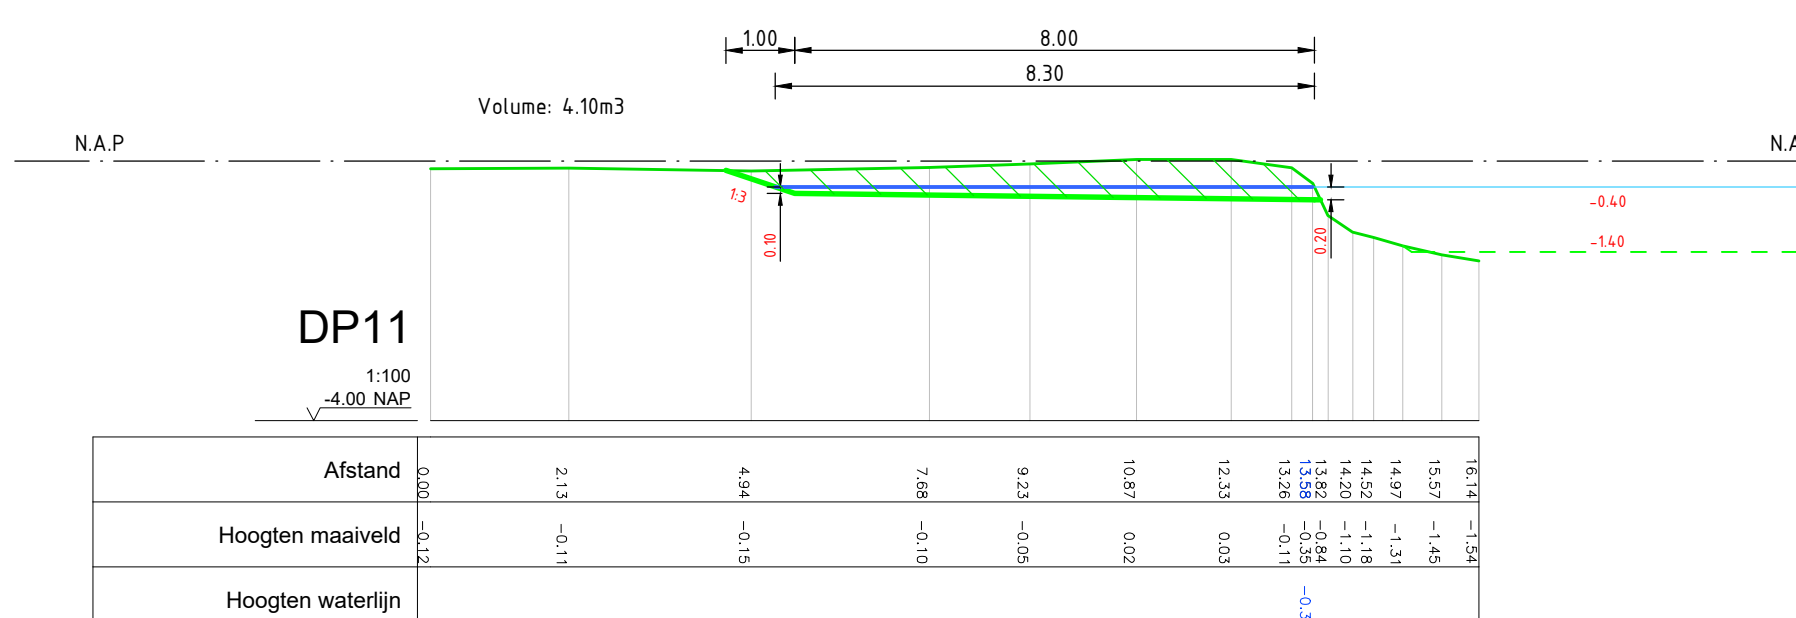
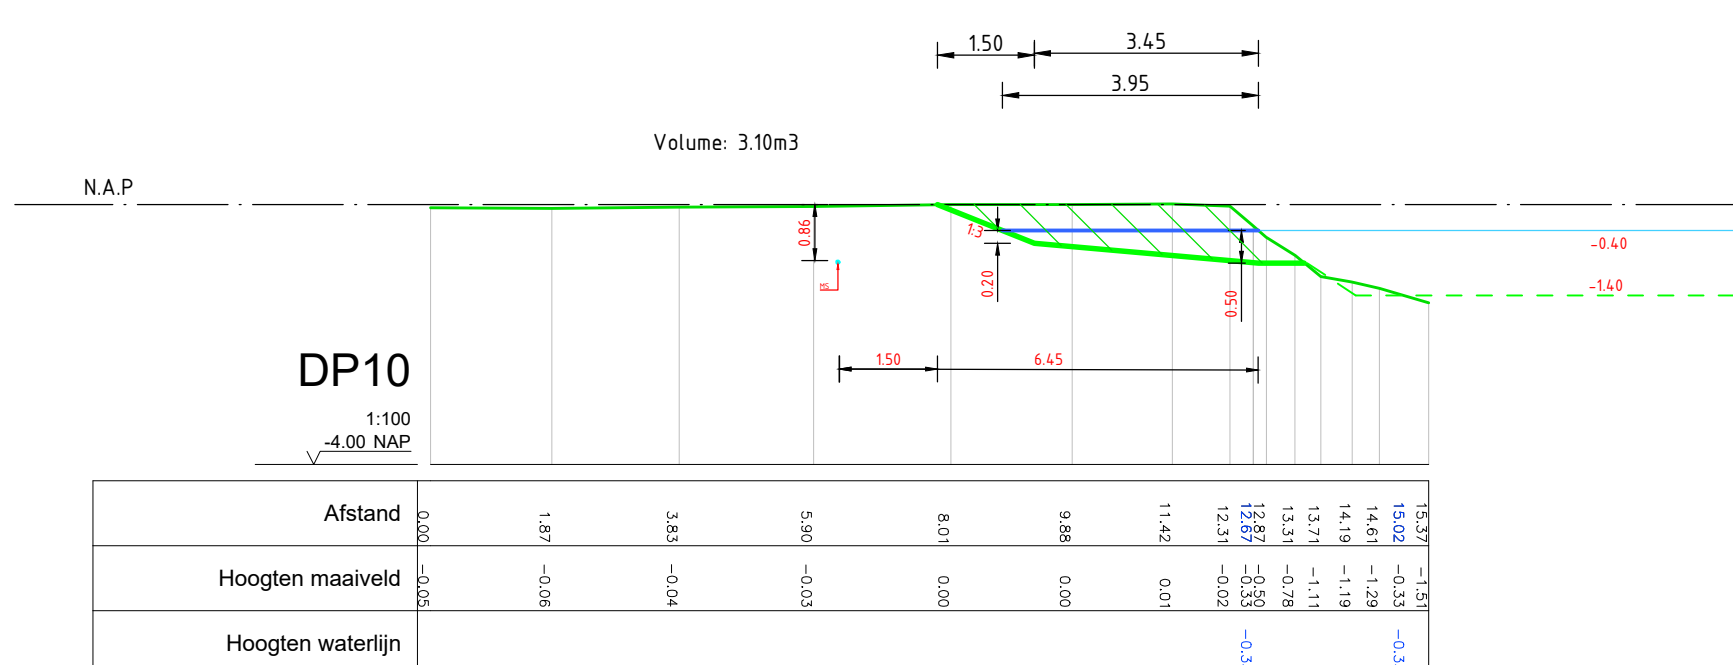
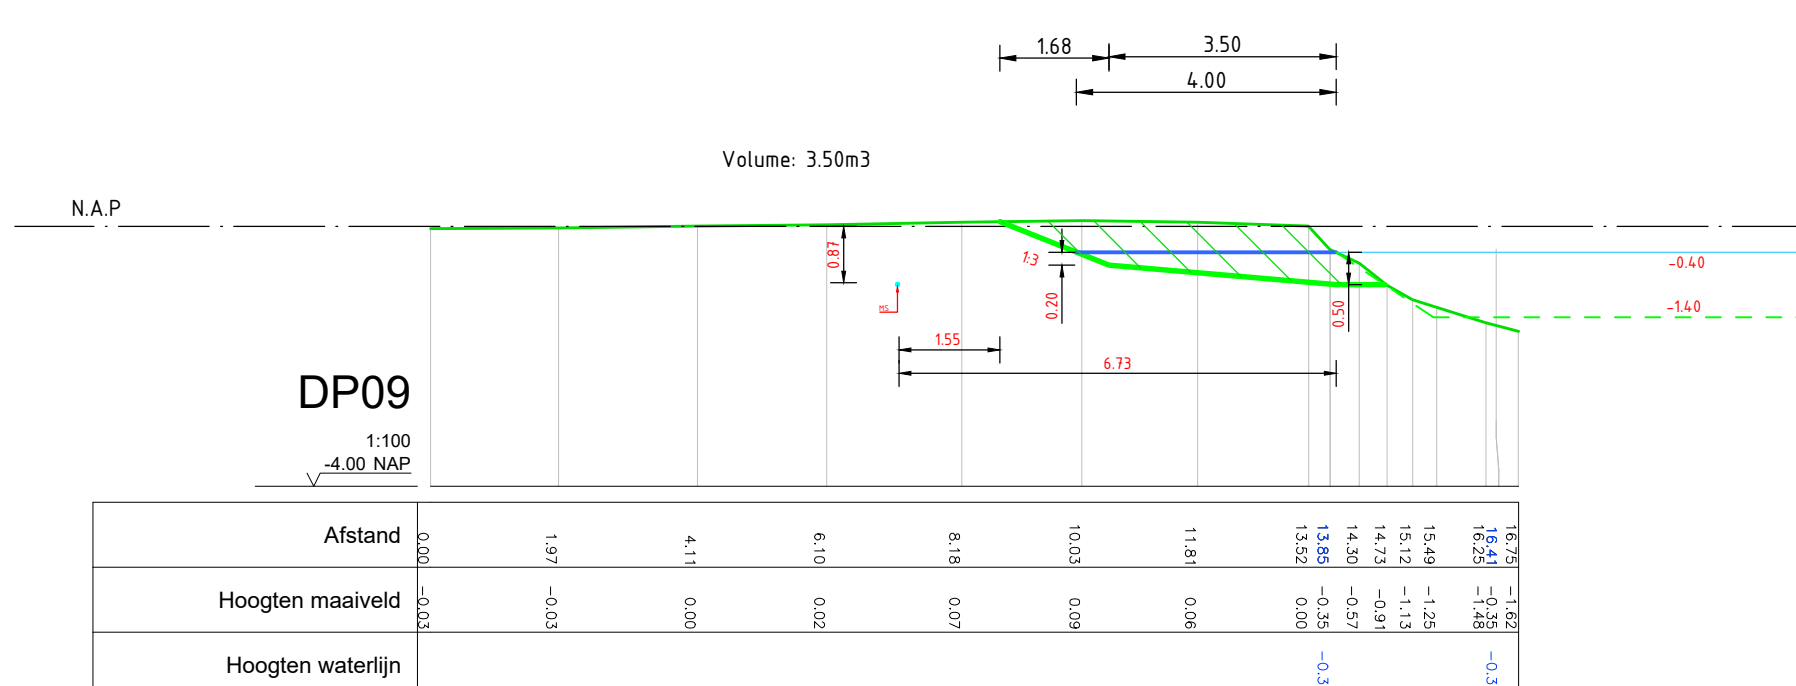
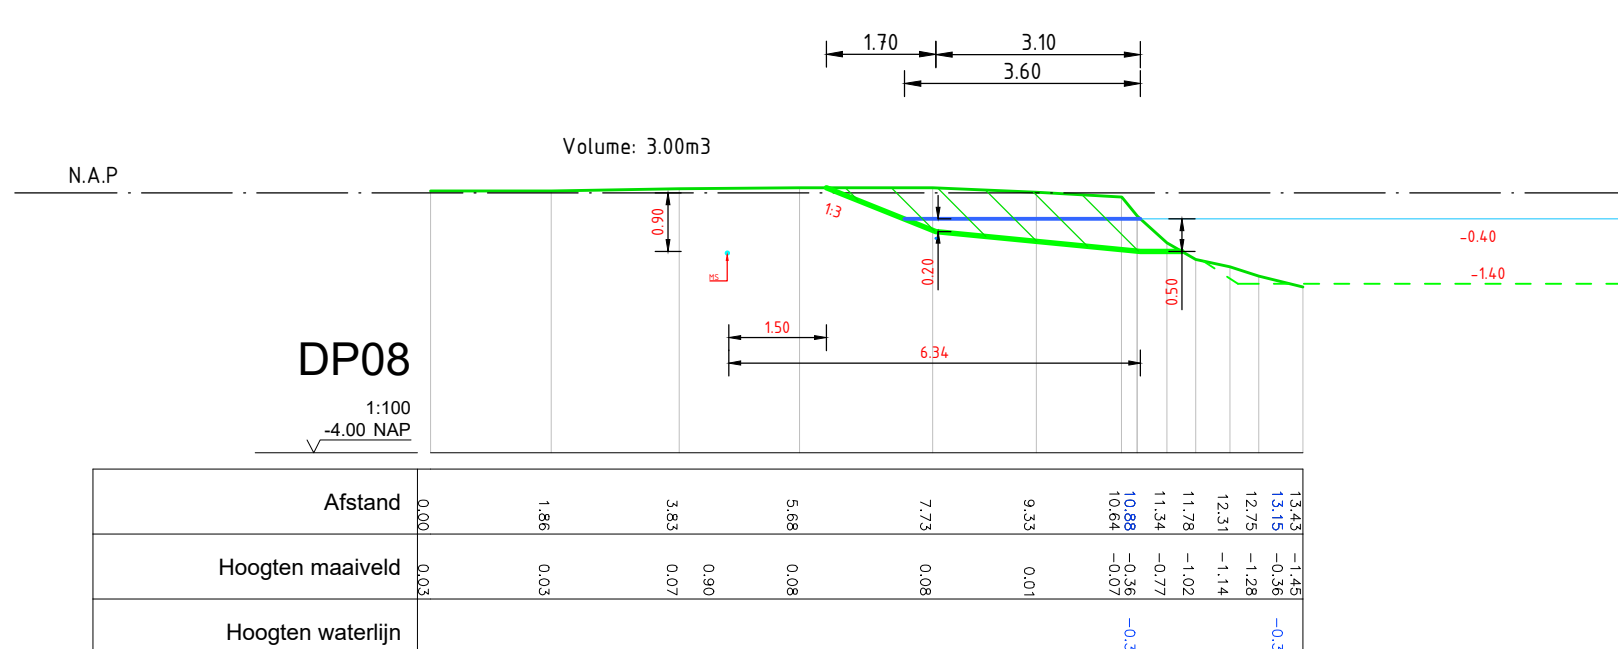
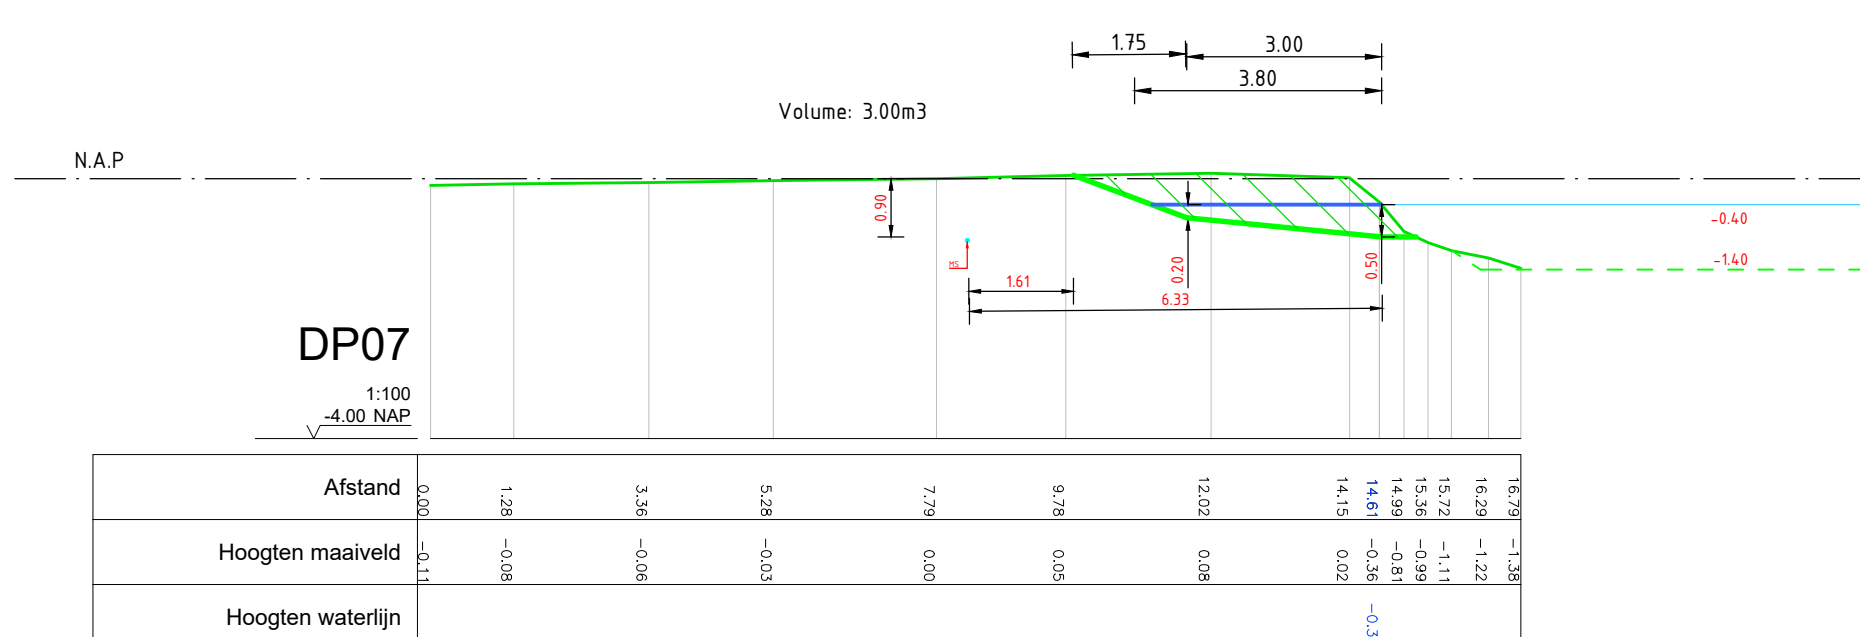
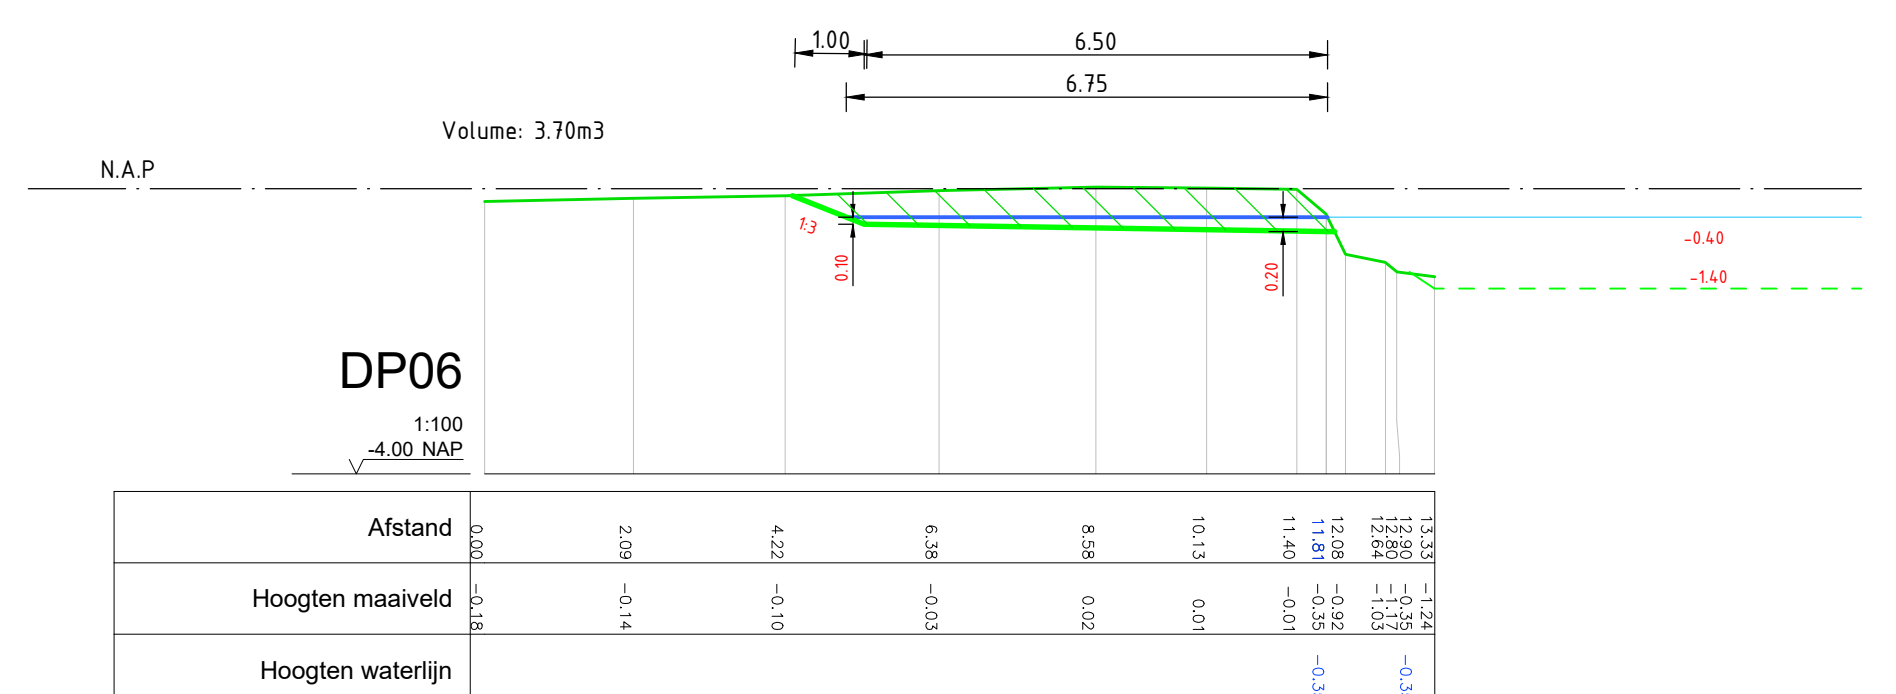
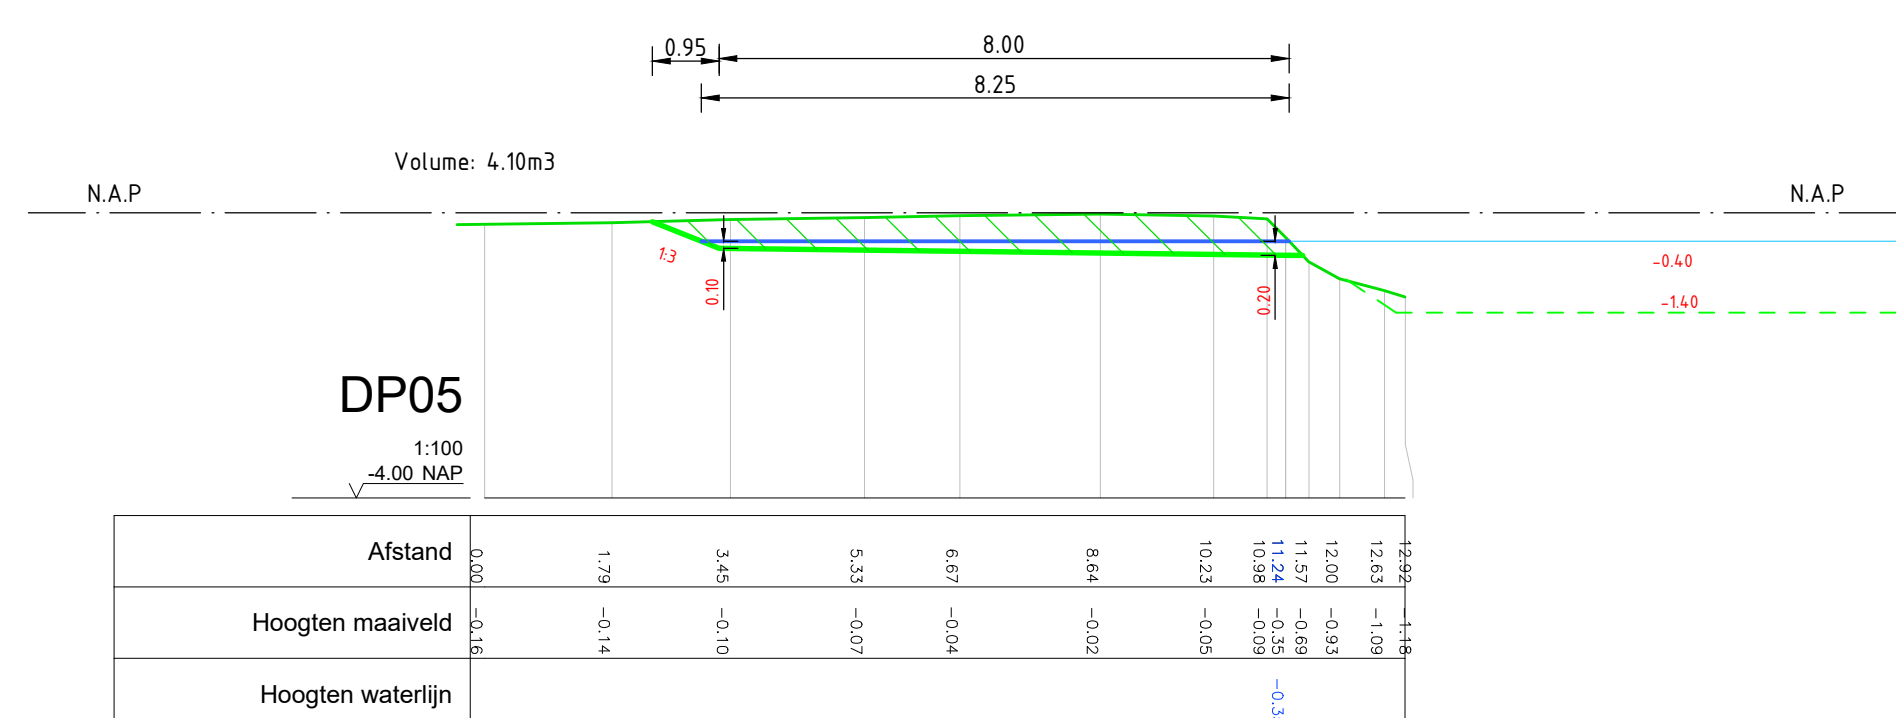
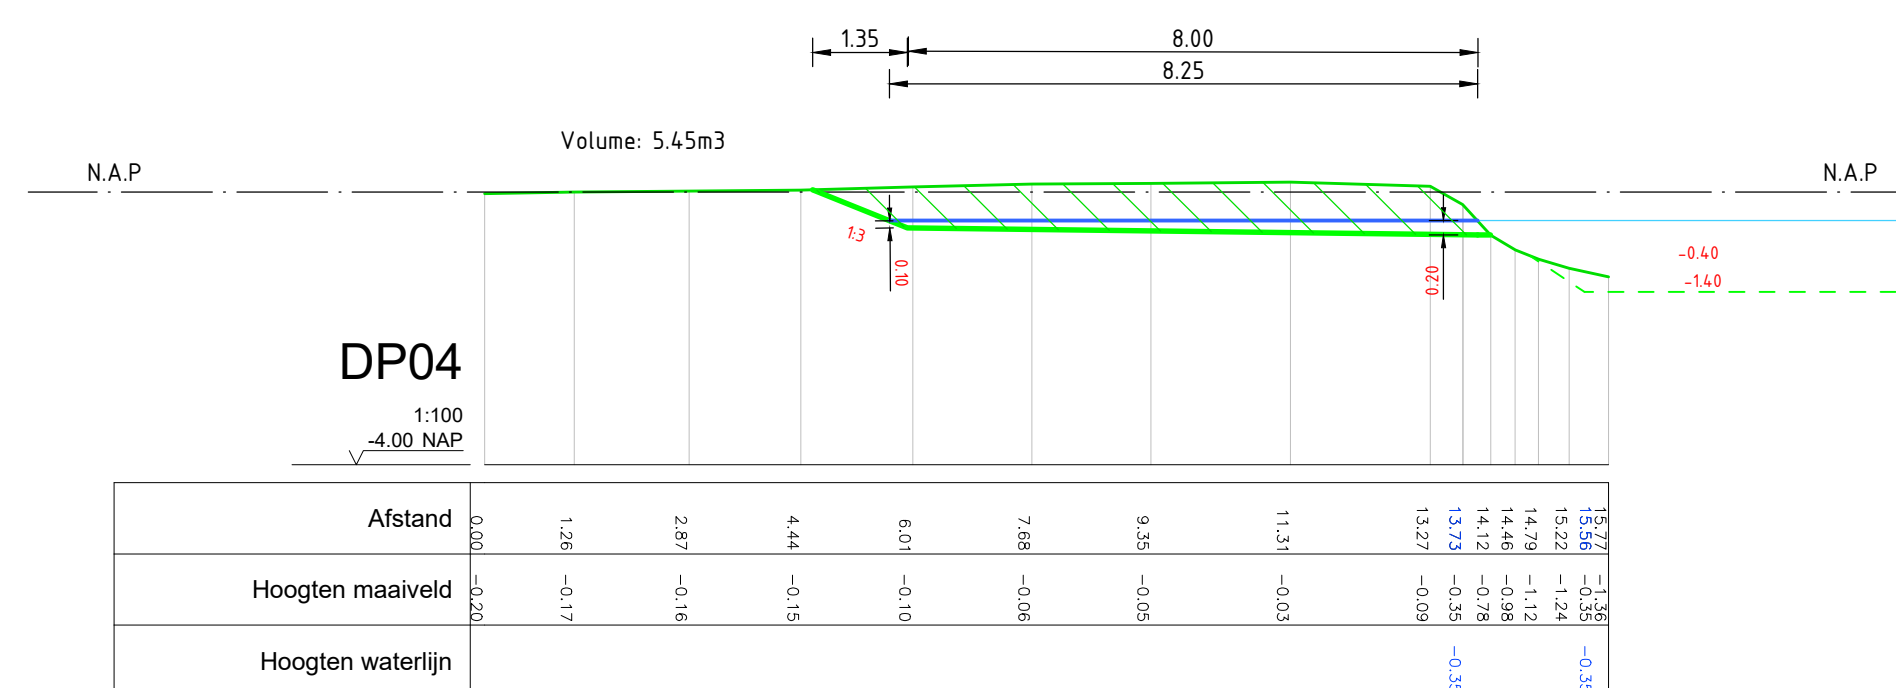


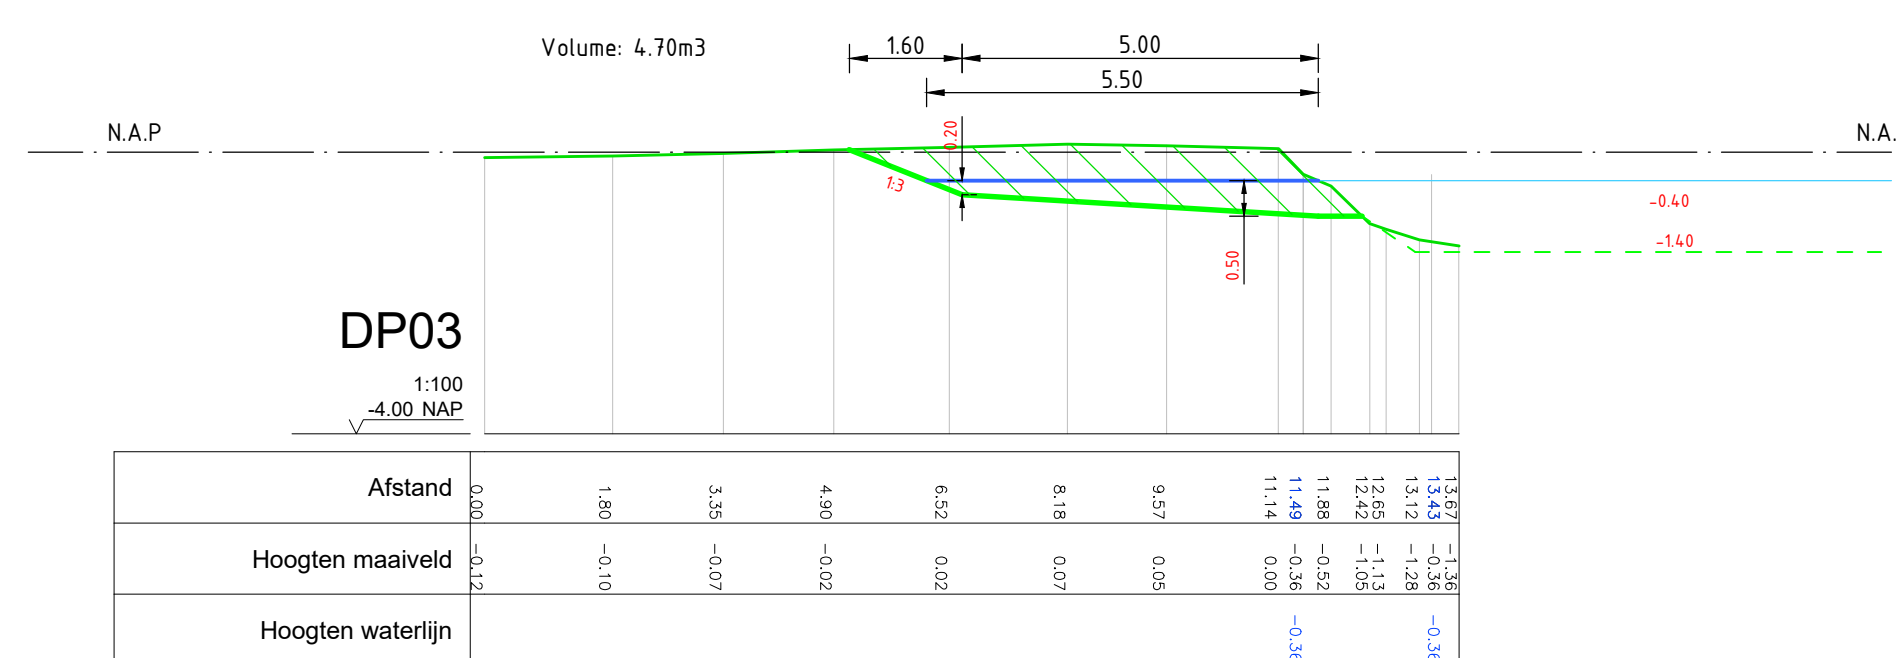

Legenda

Geometrie	Omschrijving	Status
	Natuurvriendelijke oever	Nieuw
	Maaveld	Bestaand
	Waterlijn	Bestaand
	Waterlijn	Nieuw
	Middenspanning	Bestaand
Arreling	Omschrijving	Status
	Ontgraven	Nieuw

Logo afgeleverd 	HOOGHEMRAADSCHAP DE STICHTING RIJNLANDEN		Bezoekadres Postbus 2 3994 NG Houten		035 - 6363 100 post@nro.nl www.nro.nl	
	Project Aantel NVO Oude Bijveld					
	Onderdeel =					
WARSPROFIELEN						
Registreer intern 163006	Projectnummer -	Documentnr. DMS -	Toelingsnummer -	Ried 1	Aantal 1	Versie 3
Documentsoort TEKENING	Beschikbaar -	Persoal A0	Schaal 1:500	Afzetting AT	Getekend -	Accord ET
				Projectfase -	Status DEFINITIEF	