



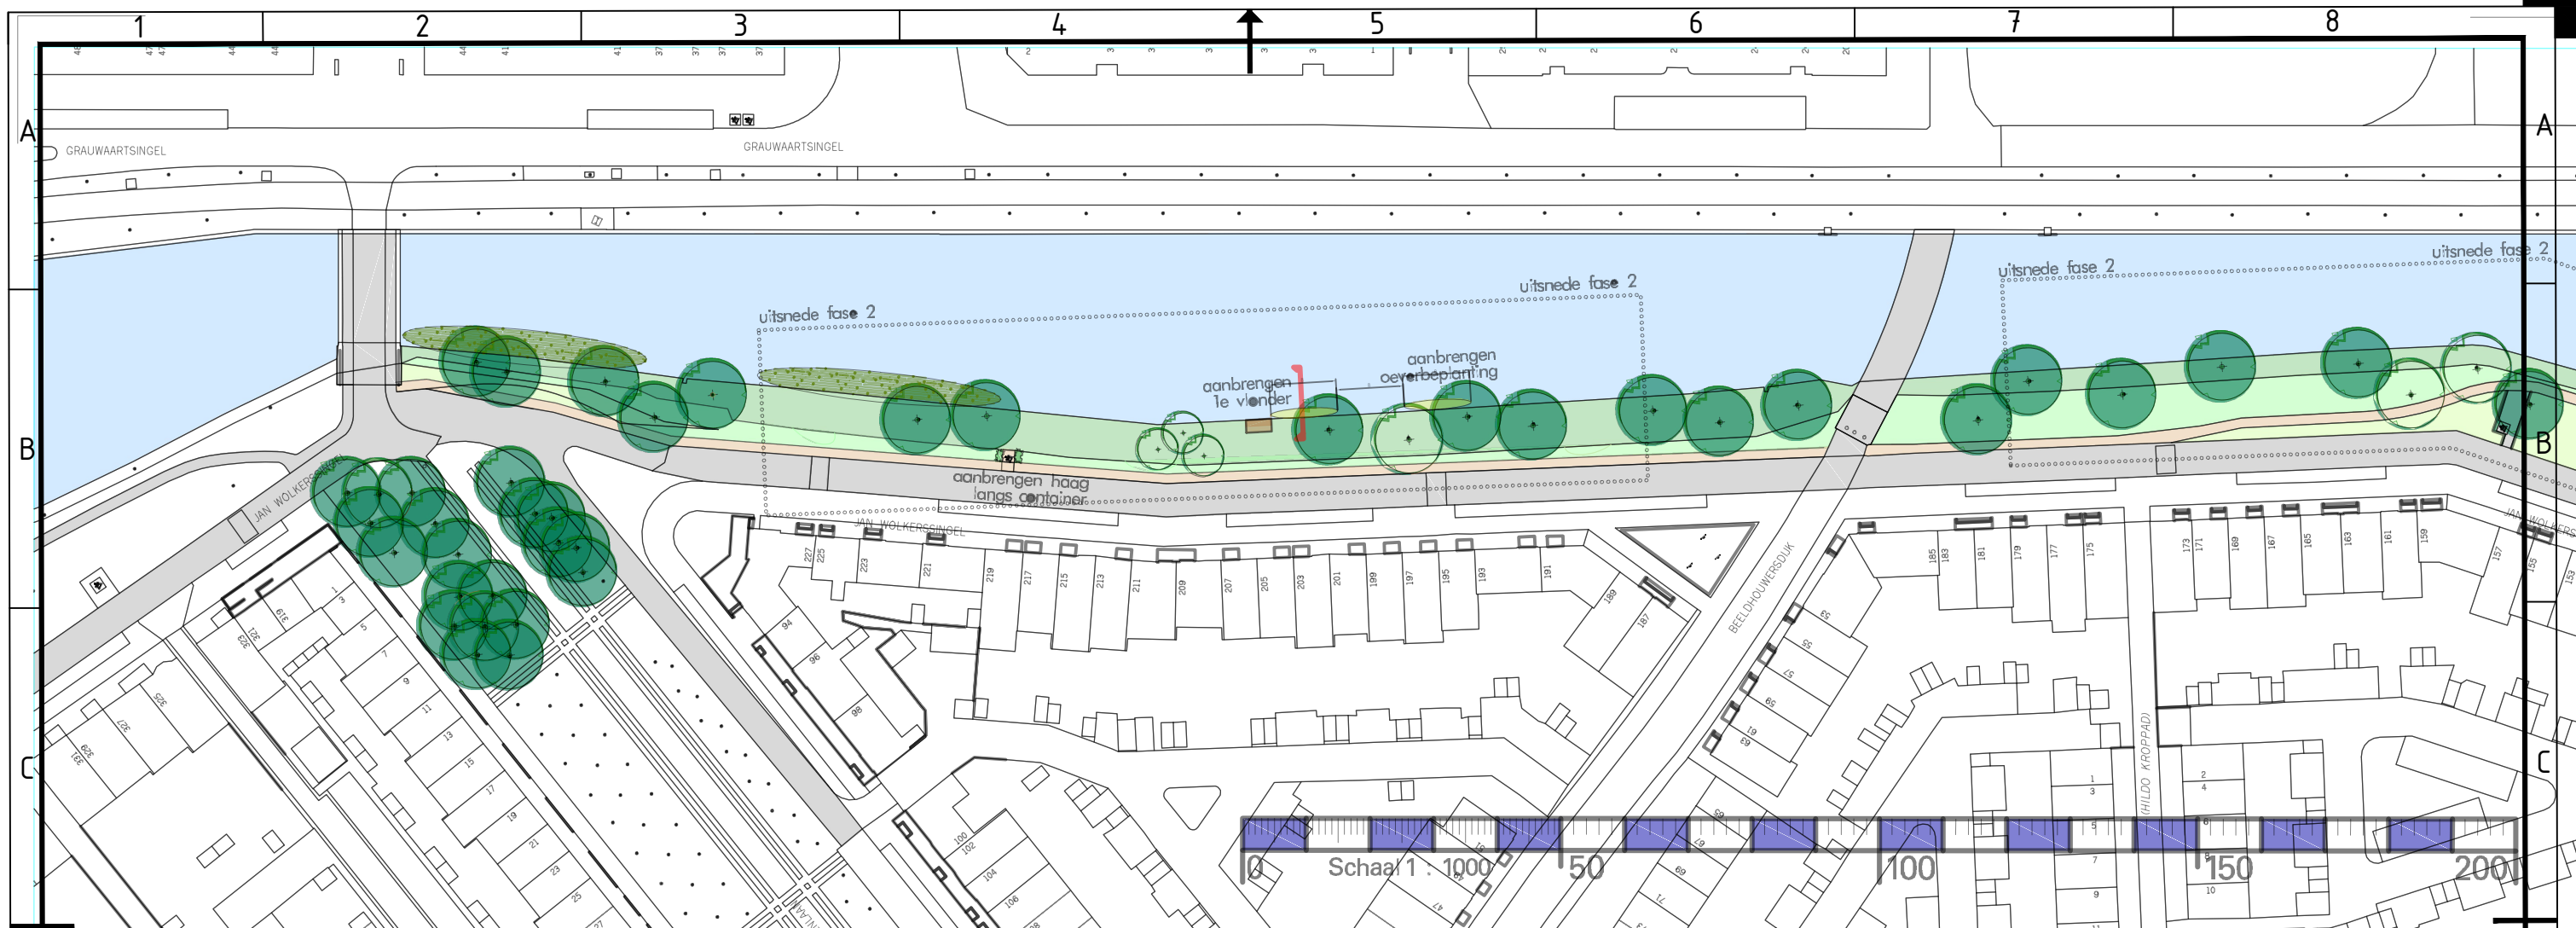


Principe doorsnede vlonder en natuurvriendelijke oever

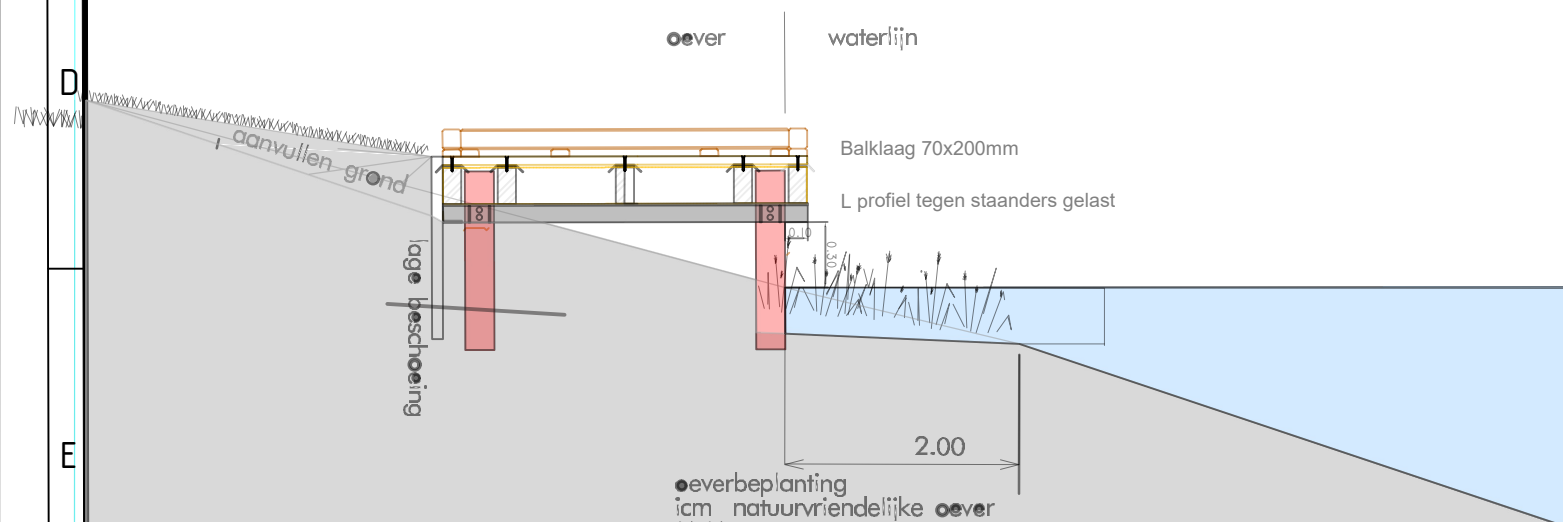

Ingrepen totaal (deel 1 en 2):
 aanbrengen oeverbeplanting
 aanbrengen steigers
 aanbrengen natuurvriendelijke oever/ plasberm
 optie aanbrengen asfaltpad
 optie; aanbrengen zitbank

Principe doorsnede natuurvriendelijke oever/ plasberm

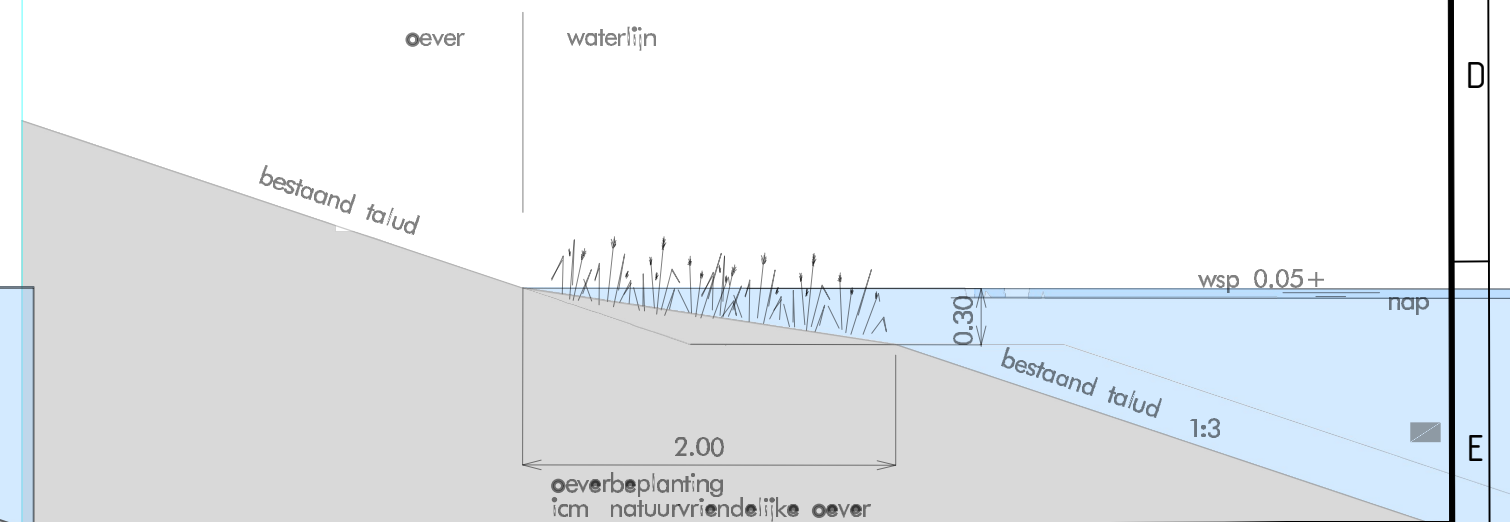

- Gele Lis
- Grote Wederik
- Grote kattenstaart
- Watermunt
- Moerasspirea
- Zwanenbloem
- Moerasandoorn

Oeverbeplanting zullen worden afgezet met kastanje palen om duidelijke scheiding te behouden voor beheer..

C					
B					
A	26-05-2022				
Versie	Datum	Getek.	Getoe.	Vrijge.	Opmerkingen
OPDRACHTGEVER					
- Gemeente Utrecht					
PROJECTOMSCHRIJVING					
- Overzichtstekening Jan Wolkersingel (Deel 1)					
PROJECTLEIDER					
- Kristian van Kuik					
TEKENAAR					
- Kristian van Kuik					
OMSCHRIJVING					
overzicht incl. beplanting					
STATUS					
EXTERN					
PAGINA					
1					
FORMAAT					
A3					
SCHAAL					
1:50					
DATUM					
24-08-2021					
TEKID					
WIJZ. NR					
C0					
Morenbain 1					
T: 030 60 44 282 E: info@josschman.nl					
3439 NA Nieuwegein P: 030 60 39 263 I: www.josschman.nl					