



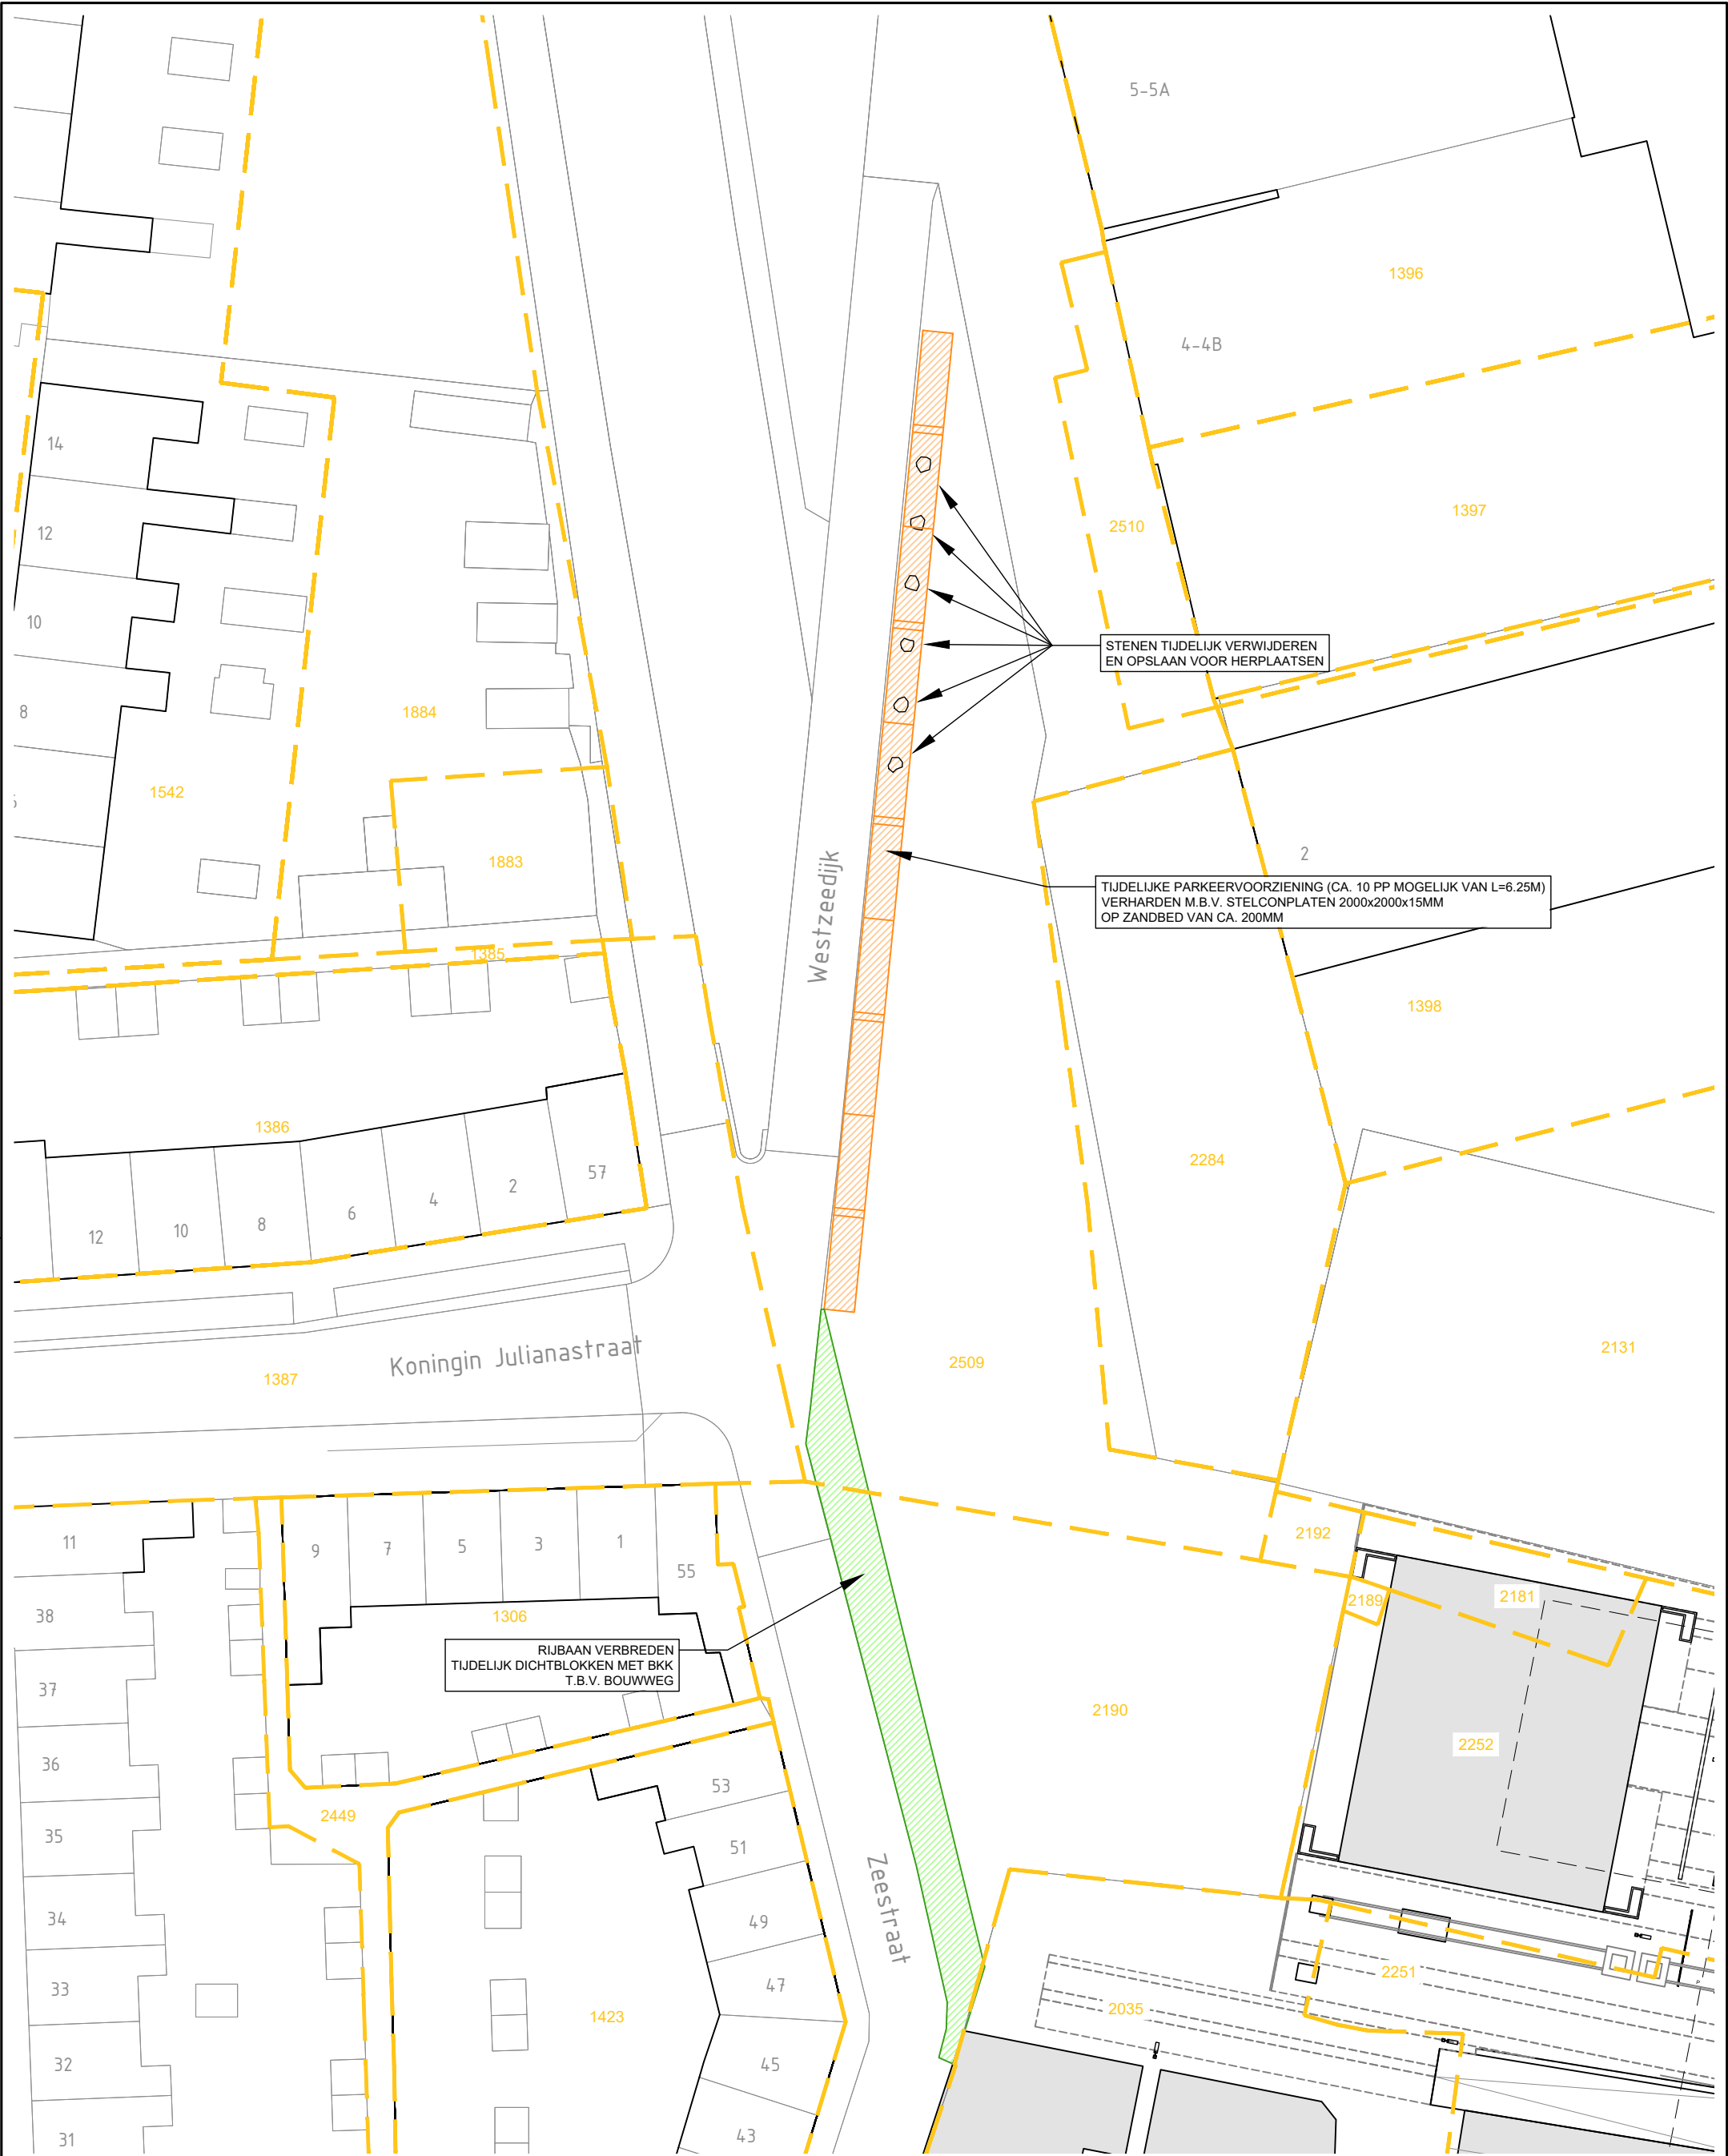

OVERZICHT
TIJDELIJKE SITUATIE

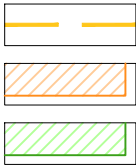

- KADASTRALE GRENZEN
- LOCATIE TIJDELIJKE VOORZIENING PARKEREN
- DEFINITIEF AFGRAVEN DIJKLICHAAM T.B.V. RIJBAAN VERBREDEN
(T.B.V. BOUWWEG, DICHTBLOKKEN MET BKK)

MATEN IN M / HOOGTEMATEN IN M T.O.V. N.A.P. / COORDINATEN IN M VOLGENS RD-STELSEL

schaal: N.V.T.

formaat: A3

datum: 05-02-2020

revisie: A (31-03-2021)

VAN

ROSSUM

INFRA

TIJDELIJKE SITUATIE WESTZEEDIJK

T.B.V. SAMENWERKINGSOVEREENKOMST MET GEMEENTE

dpfasestatustypevolgnrrevisie

ordernr.9646

T

S

O

K

D

G

0

1

A

Revisie A: Tijdelijke parkeervoorziening aangepast

