




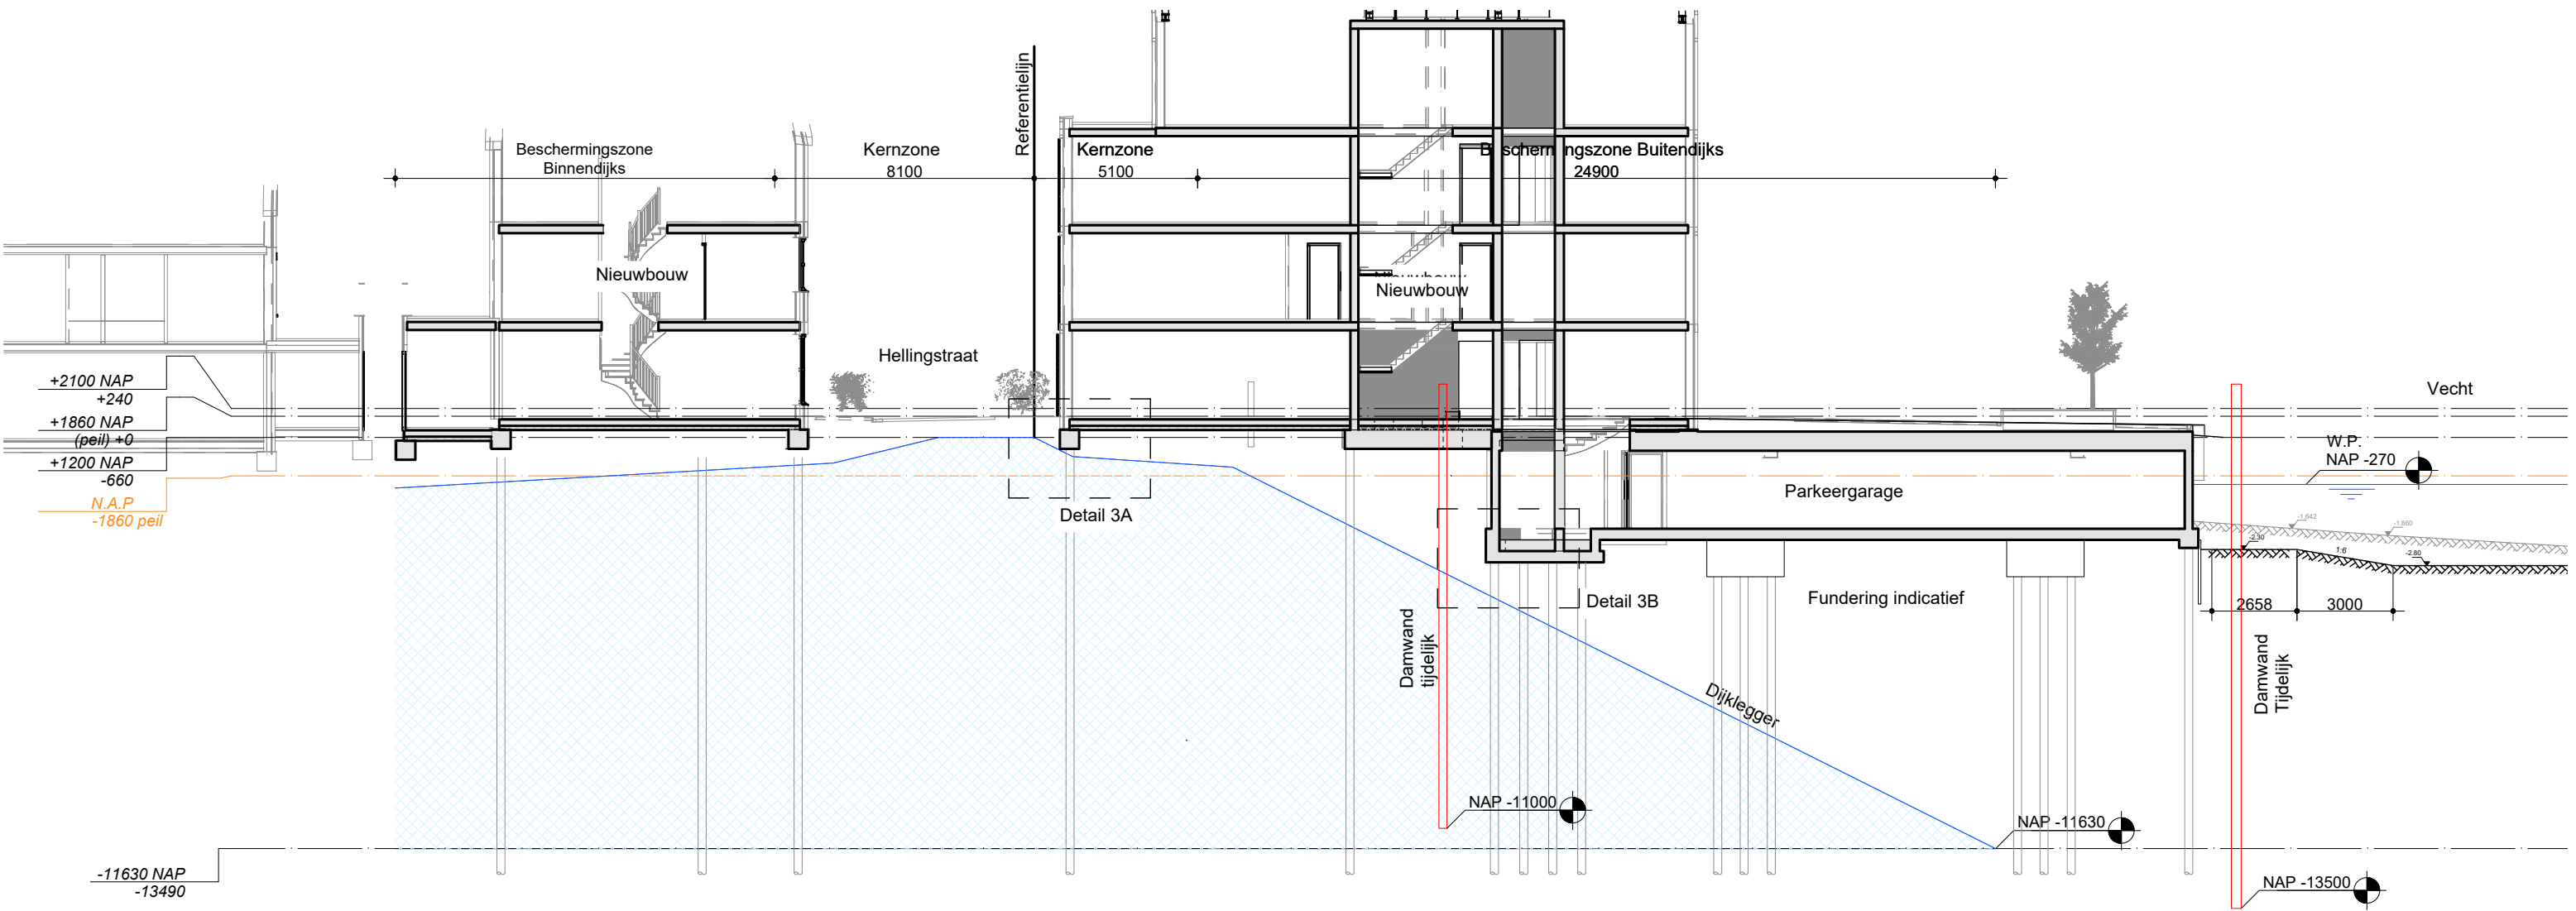

DOORSNEDE 3  
1:200

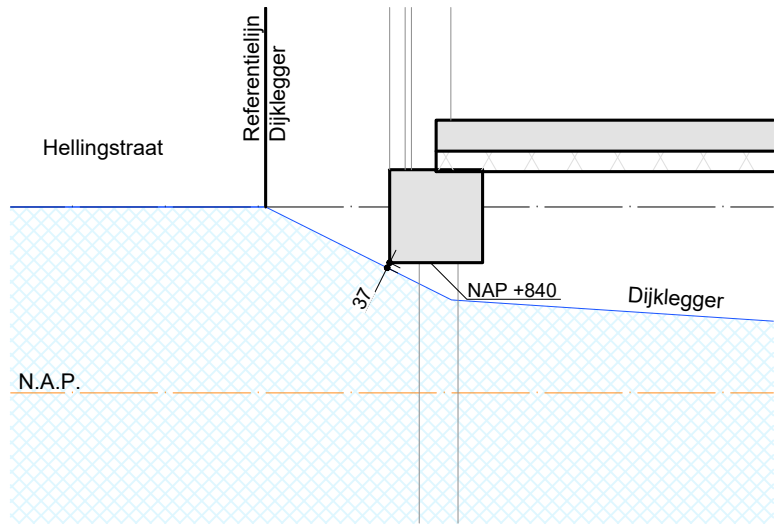

DETAIL 3A  
1:50

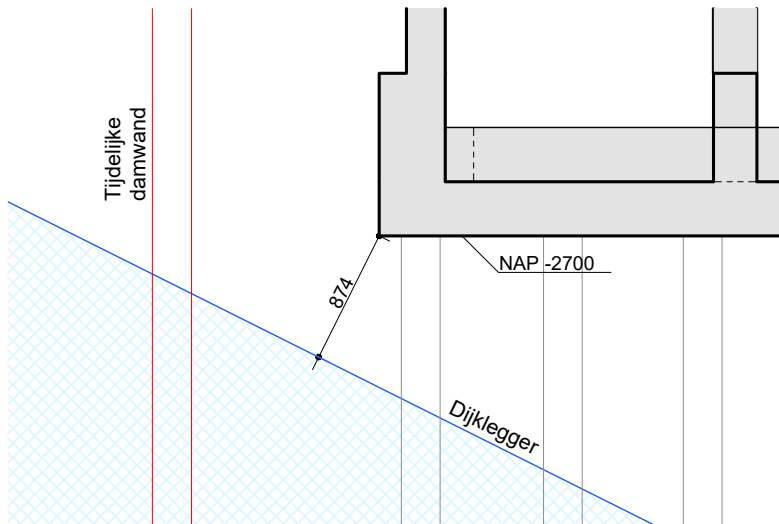

DETAIL 3B  
1:50



schaal: 1:200 / 1:50 formaat: A3 datum: 07-05-2019 revisie: D 07-05-2021

|               |       |              |          |      |        |      |         |         |   |   |
|---------------|-------|--------------|----------|------|--------|------|---------|---------|---|---|
| VAN<br>ROSSUM | INFRA | Doorsnede 03 | dp       | fase | status | type | volgnr. | revisie |   |   |
|               |       |              | ordernr. | 9646 | T      | I    | P       | T       | P | R |