



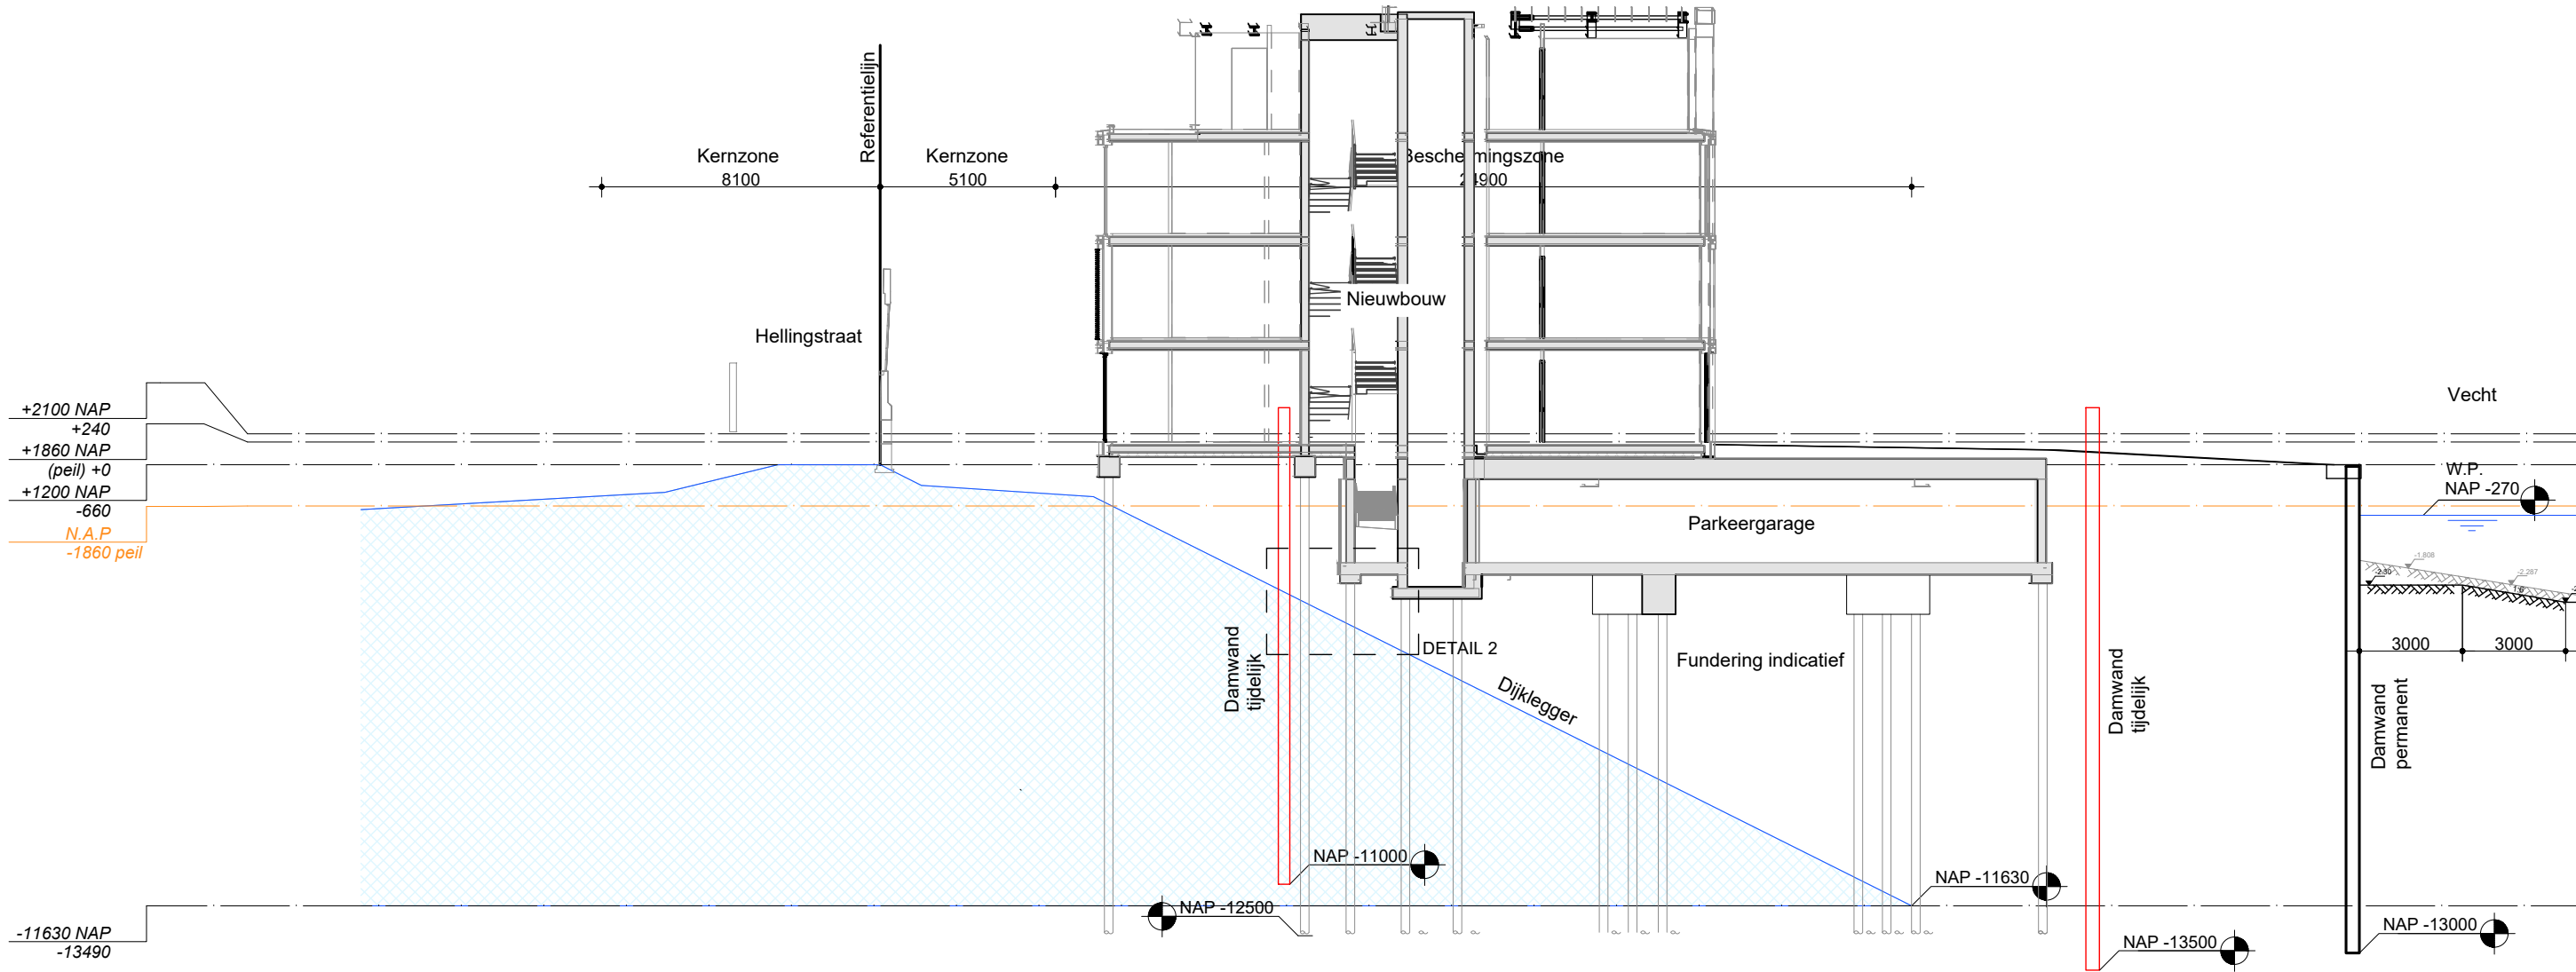

DOORSNEDE 2
1:200

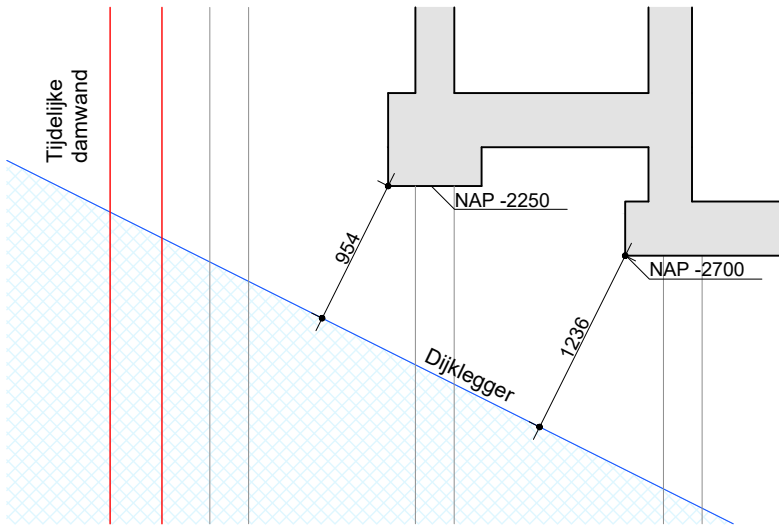

DETAIL 2
1:50



schaal: 1:200 / 1:50 formaat: A3 datum: 07-05-2019 revisie: D 07-05-2021

VAN

ROSSUM

INFRA

Doorsnede 02

dp

fase

status

type

volgnr.

revisie

ordernr.

9646

T

I

P

T

P

R

03

D