Zie tek. 14.21.0010-1009-001

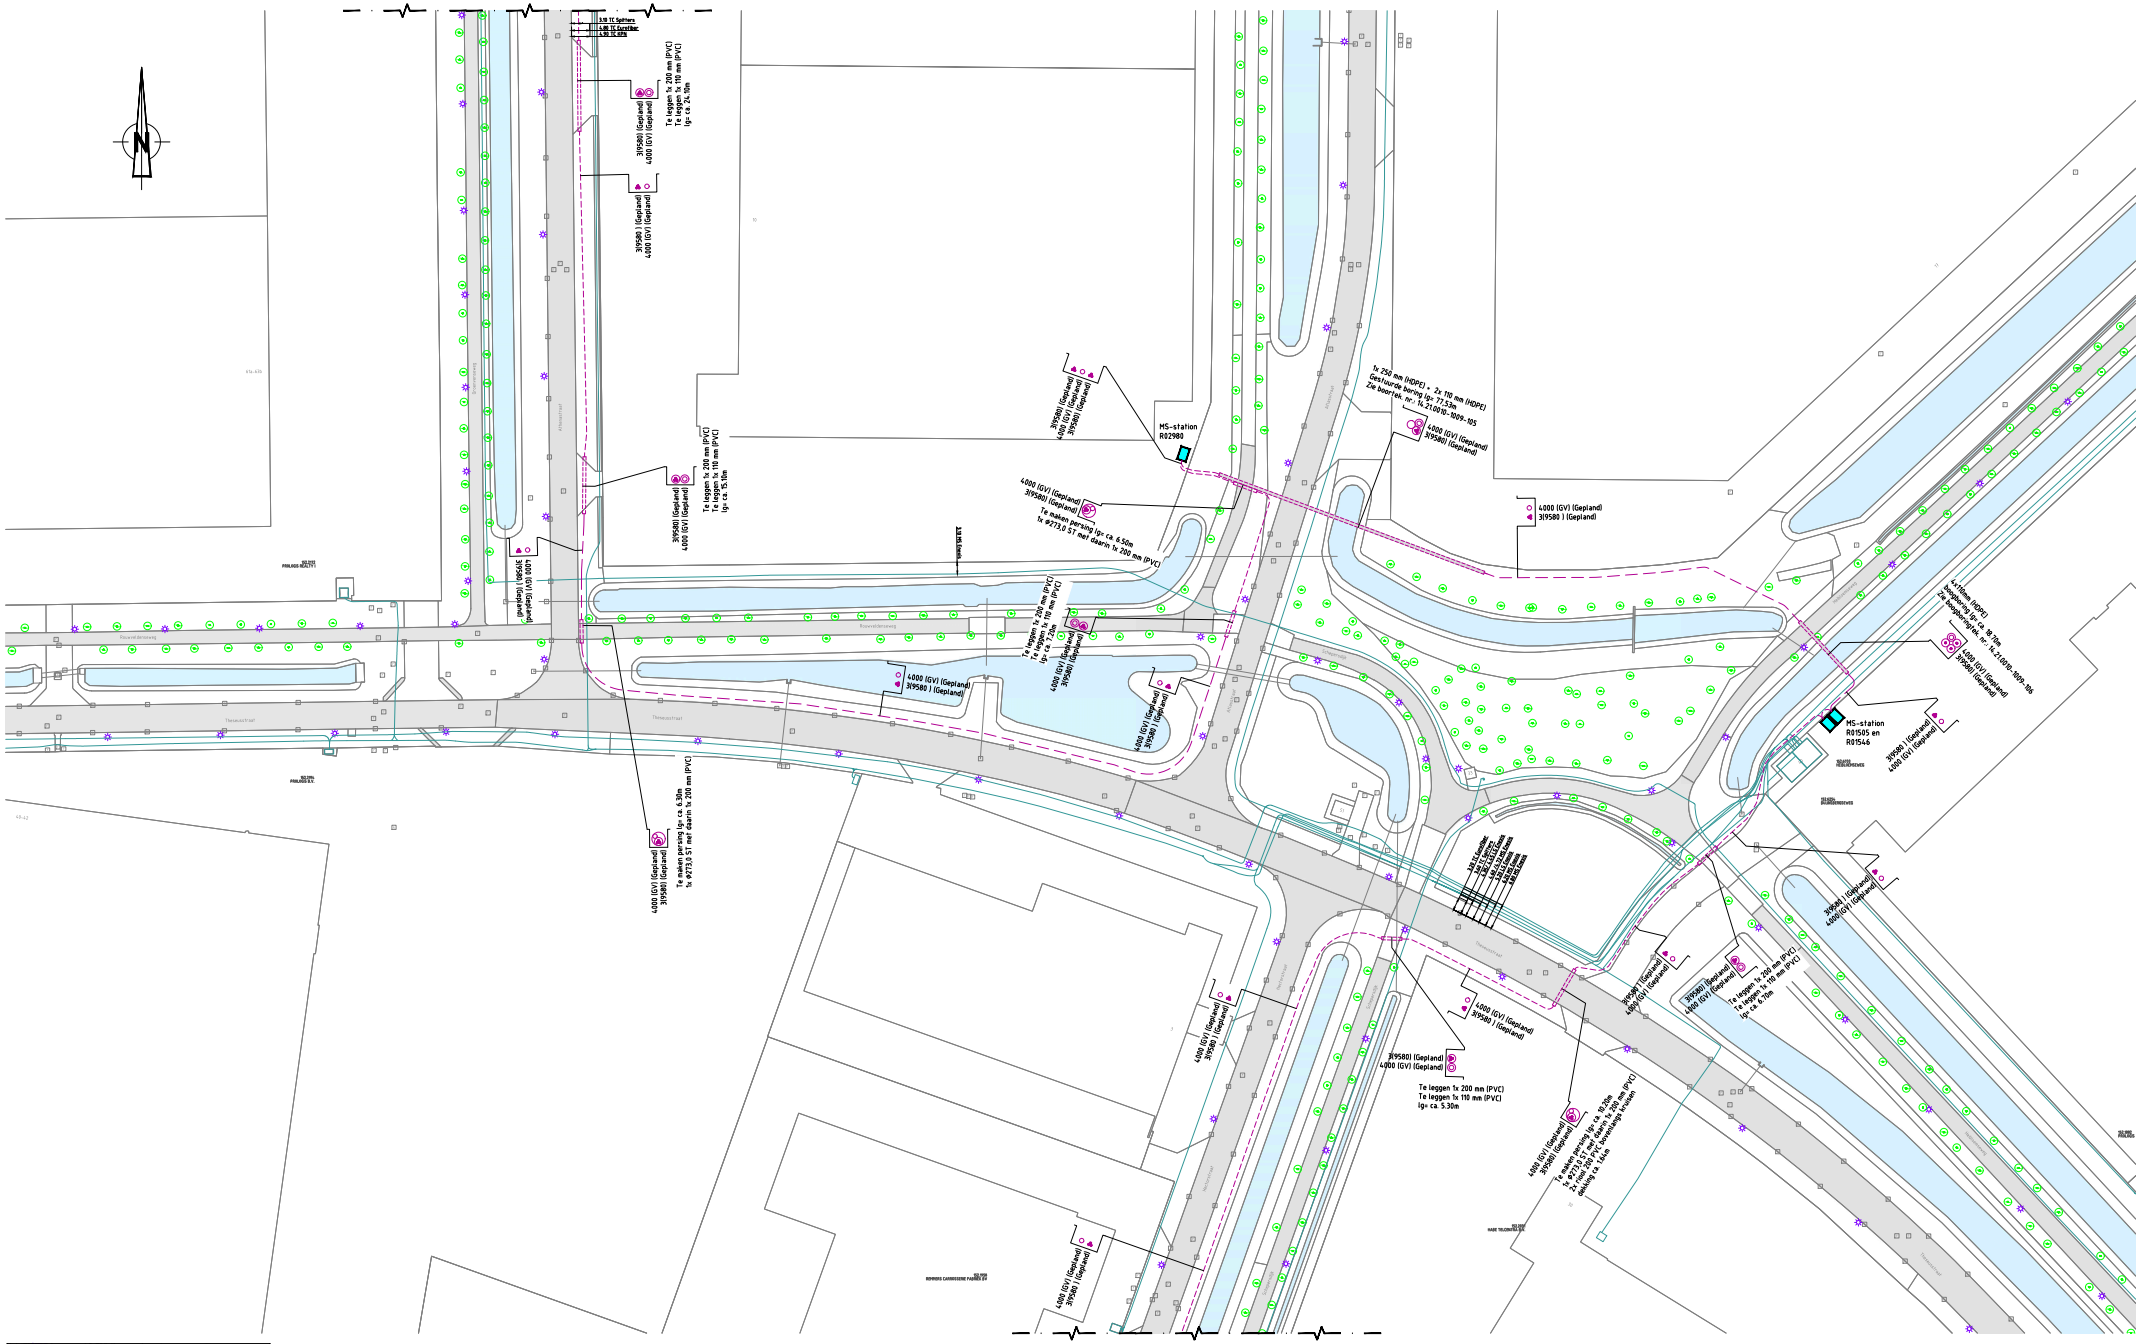
3/10 TC Spitters
1/10 TC Carrillon
4/10 TC GPN
3(9580) (Gepland)
4000 (GV) (Gepland)
Te leggen 1x 200 mm (PVC)
Te leggen 1x 110 mm (PVC)
lg= ca. 24.70m
Te leggen 1x 200 mm (PVC)
Te leggen 1x 110 mm (PVC)
lg= ca. 5.10m
MS-station
R02980
4000 (GV) (Gepland)
3(9580) (Gepland)
Te maken versnijding lgr. ca. 6.50m
1x 9273,0 ST met daarin 1x 200 mm (PVC)
Te leggen 1x 200 mm (PVC)
Te leggen 1x 110 mm (PVC)
lg= ca. 7.20m
Te maken versnijding lgr. ca. 6.30m
1x 9273,0 ST met daarin 1x 200 mm (PVC)
1x 250 mm (HDPE) + 2x 110 mm (HDPE)
Gestuurde boring lgr. 77.50m
Zie boorplan, nr.: 1x.21.0010-1009-105
4000 (GV) (Gepland)
3(9580) (Gepland)
4000 (GV) (Gepland)
3(9580) (Gepland)
4000 (GV) (Gepland)
3(9580) (Gepland)
1x 110mm (HDPE)
Gestuurde boring lgr. ca. 18.20m
Zie boorplan nr.: 1x.21.0010-1009-106
4000 (GV) (Gepland)
3(9580) (Gepland)
MS-station
R01505 en
R01546
3(9580) (Gepland)
4000 (GV) (Gepland)
3(9580) (Gepland)
4000 (GV) (Gepland)
3(9580) (Gepland)
4000 (GV) (Gepland)
3(9580) (Gepland)
Te leggen 1x 200 mm (PVC)
Te leggen 1x 110 mm (PVC)
lg= ca. 6.20m
3(9580) (Gepland)
4000 (GV) (Gepland)
Te leggen 1x 200 mm (PVC)
Te leggen 1x 110 mm (PVC)
lg= ca. 5.30m
Te maken versnijding lgr. ca. 6.20m
1x 9273,0 ST met daarin 1x 200 mm (PVC)
Gekleurde PVC beveiliging buisdeel
Gekleurd ca. 1.0m
4000 (GV) (Gepland)
3(9580) (Gepland)
4000 (GV) (Gepland)
3(9580) (Gepland)
4000 (GV) (Gepland)
3(9580) (Gepland)
Theeusstraat
Hectorstraat
Athenastraat
Hectorstraat
Theeusstraat
Theeusstraat
Hectorstraat
Athenastraat
Hectorstraat
Theeusstraat
Hectorstraat
Theeusstraat
Hectorstraat
Theeusst