


Doorsnede ruimgang
schaal 1:5

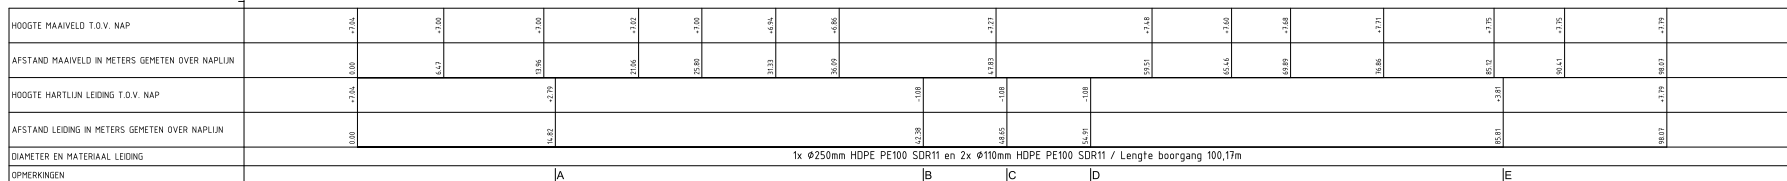

Lengteprofiel

[illegible]

Esseeban 63A 2060 Lj Capelle aan de IJssel Postbus 424 2060 AL Capelle a/d IJssel T 088-222 70 00 F 088-222 70 99 Projectnummer									
Kabelverbinding Vossenber Aflaatsraat / Dongenseweg kruising met Heibloemseweg teTilburg Werknummer									
Geschiedenis Getekend AL									
Te maken gestuurde boring Gezien RB									
Onderwerp Datum 07-05-2021									
Regio Brabant W v/d A, E & I Zwaantorenstraat 12 4702 LC Roosendaal Definitief A1									
ENEXIS Blad 1									
14.21.0010-1009-101 Status Definitief									
Telefoonnummer 14.21.0010-1009-101									