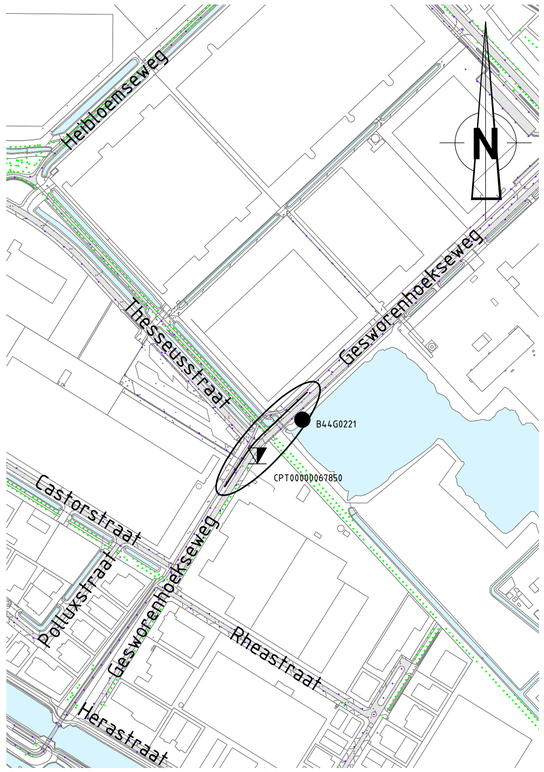

Overzicht
schaal 1:5000

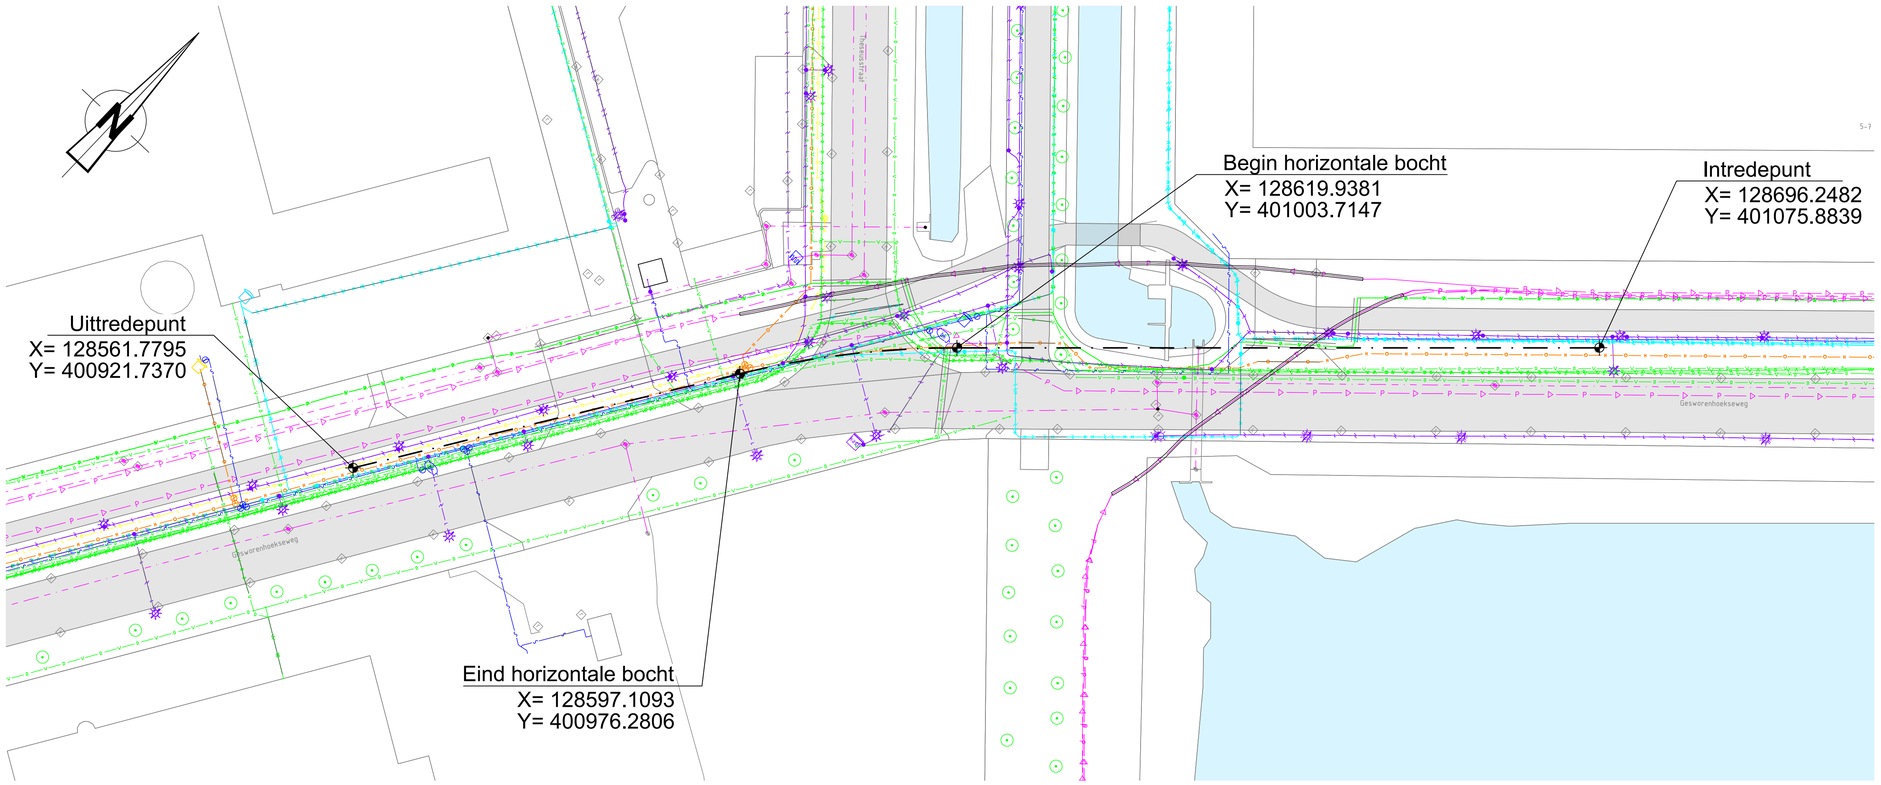

Overzicht
schaal 1:500

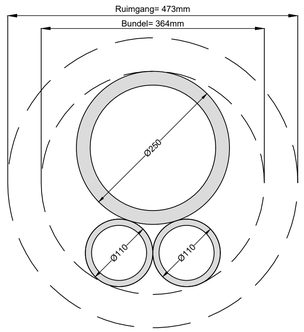

1x Ø250mm HDPE PE100 SDR11
2x Ø110mm HDPE PE100 SDR11

Doorsnede ruimgang
schaal 1:5

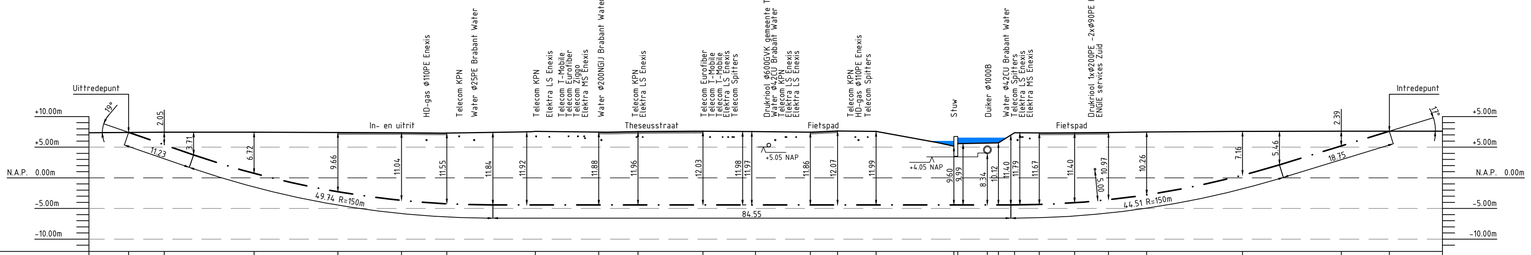

| | | |