




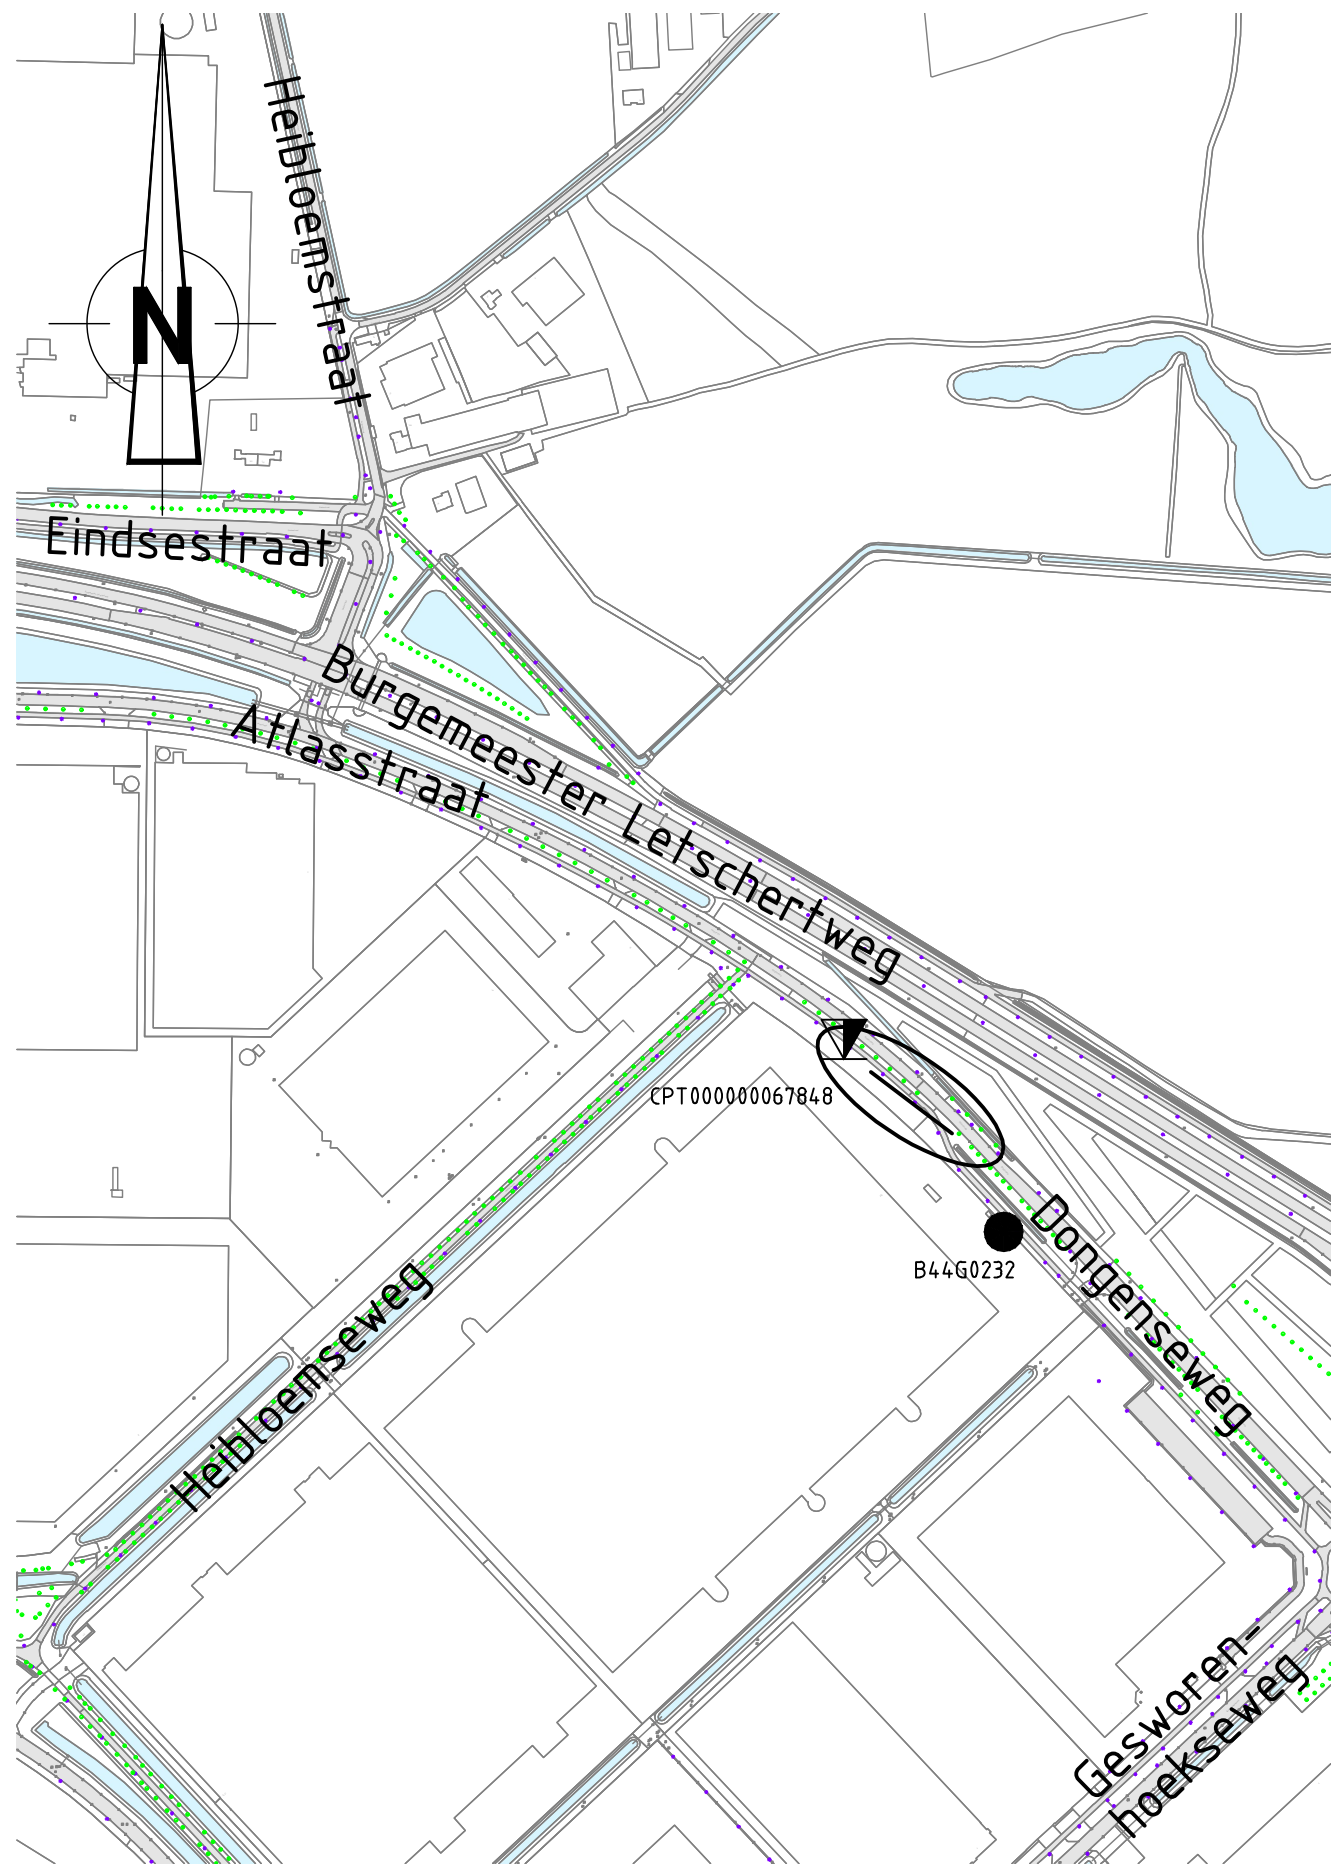


Overzicht
schaal 1:5000

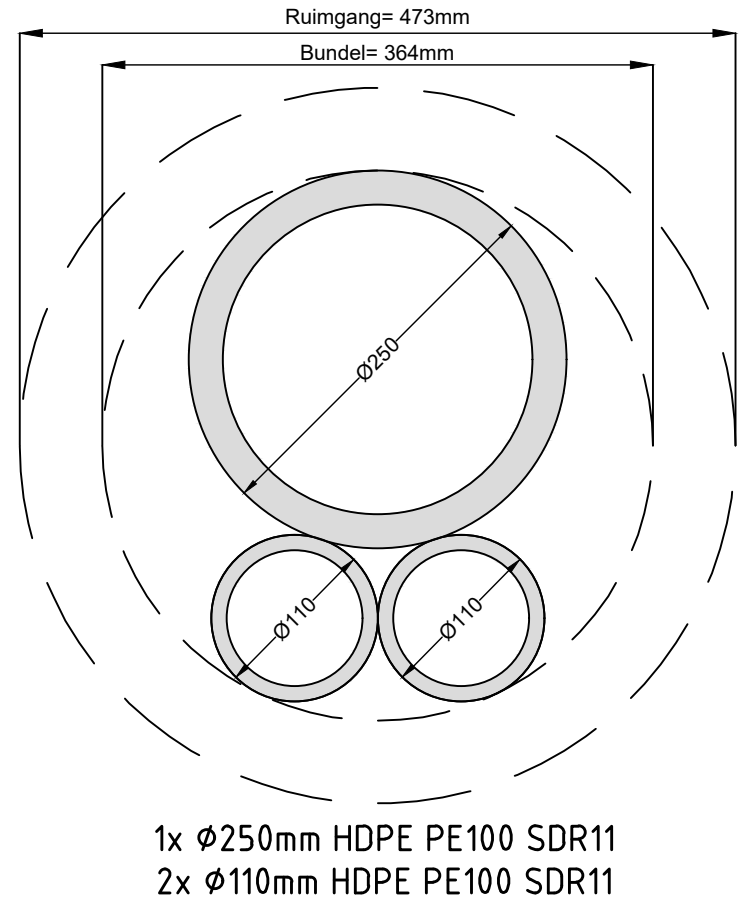

Doorsnede ruimgang
schaal 1:5

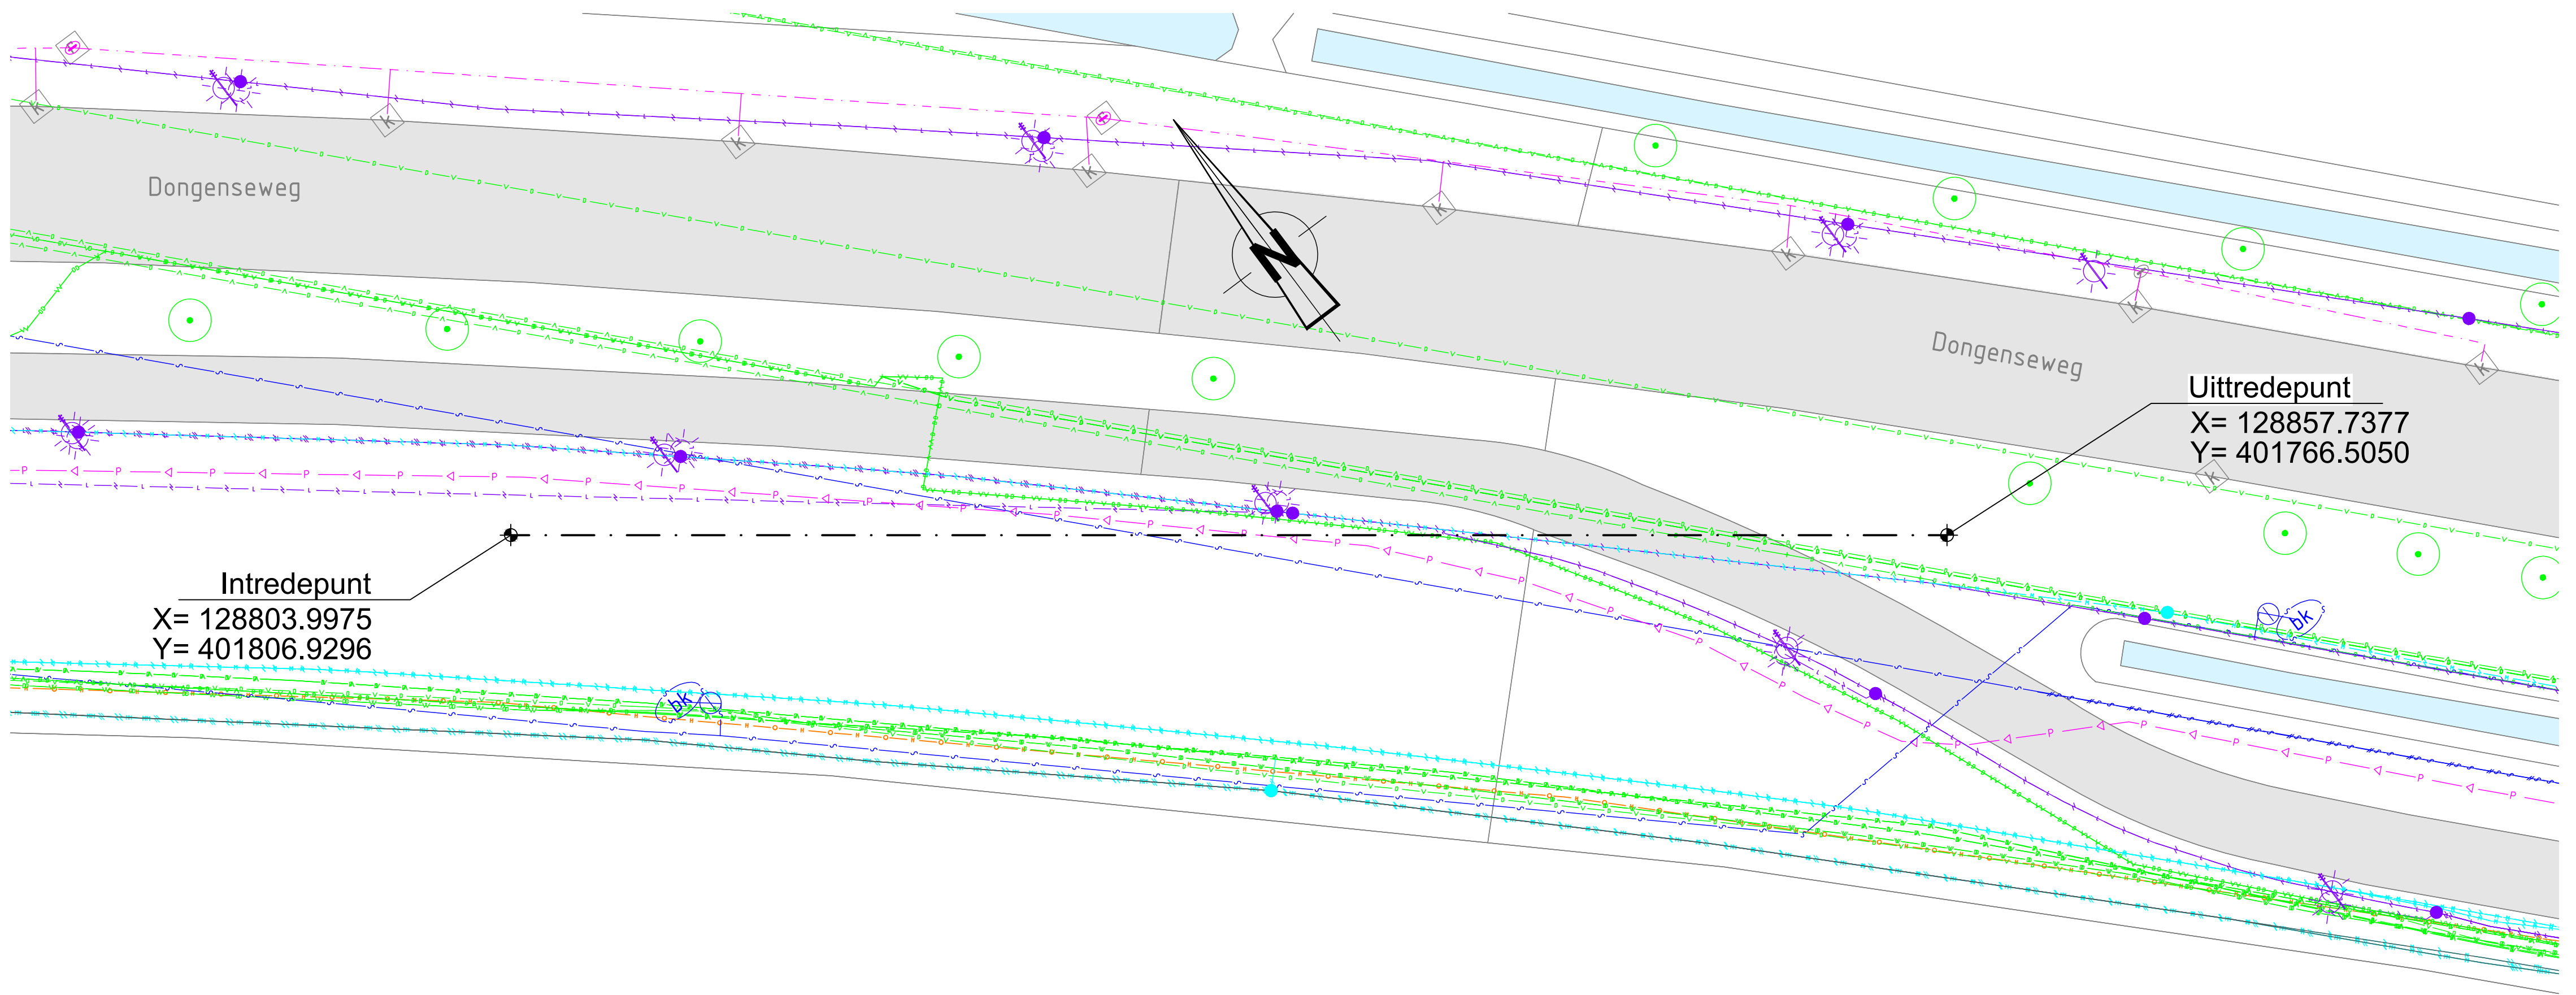

Overzicht
schaal 1:200

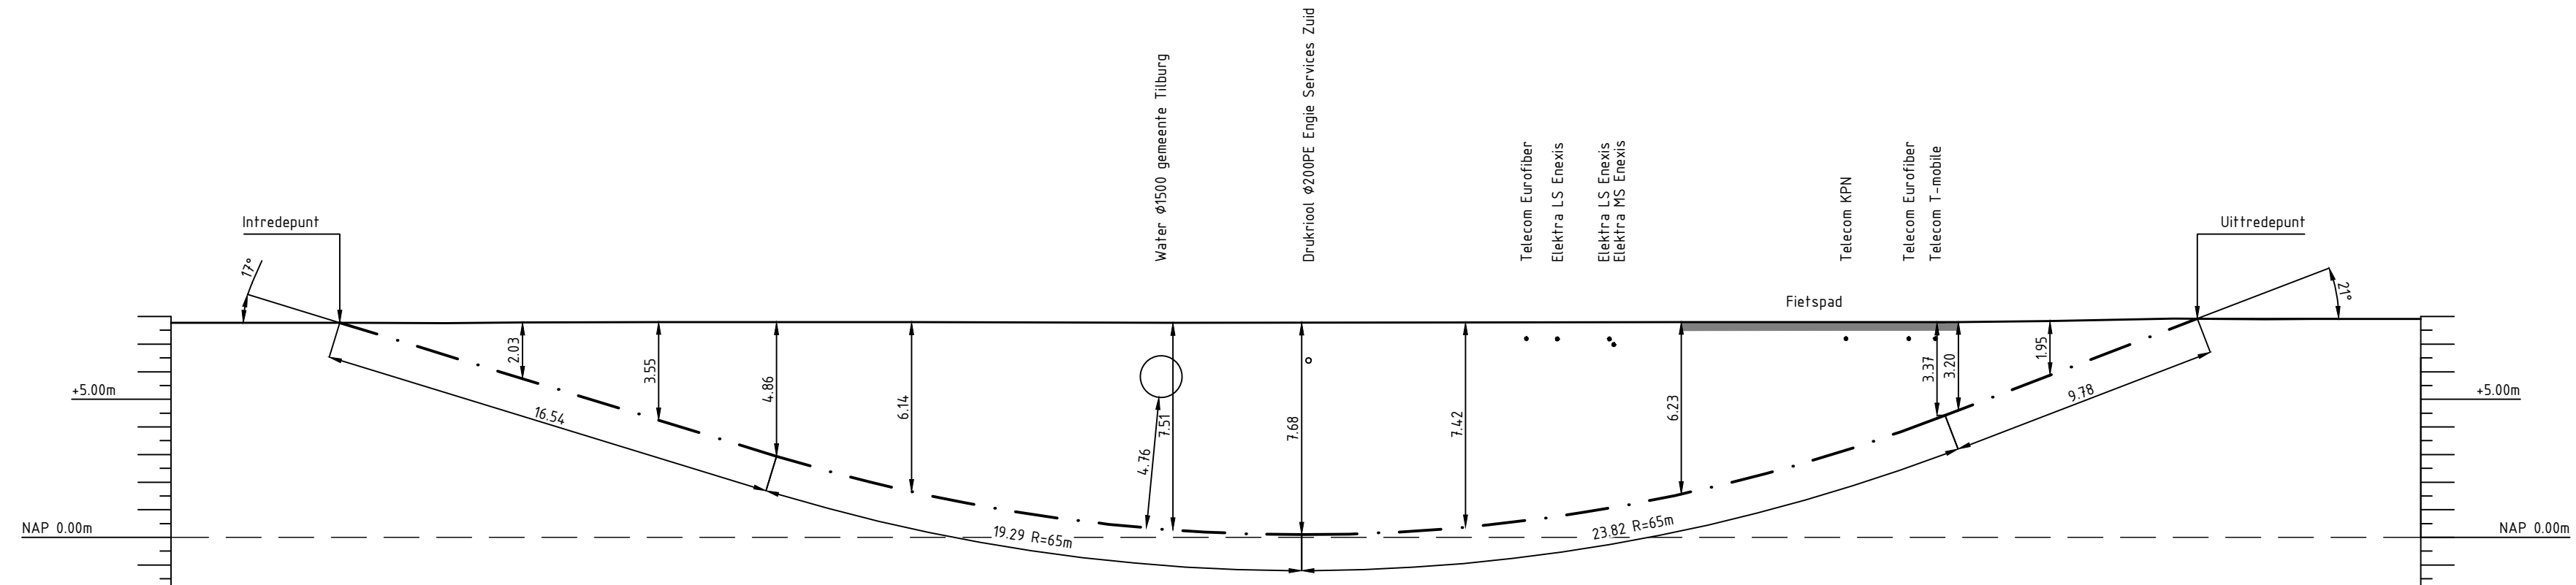

HOOGTE MAAVELD T.O.V. NAP		+7.77		+7.78		+7.80		+7.79		+7.77		+7.79		+7.80		+7.80		+7.83		+7.92
AFSTAND MAAVELD IN METERS GEMETEN OVER NAPLIJN		0.00		6.42		11.55		20.71		30.17		40.75		48.57		58.60		67.92		87.25
HOOGTE HARTLIJN LEIDING T.O.V. NAP		+7.77				+7.94				+0.10						+4.41				+7.92
AFSTAND LEIDING IN METERS GEMETEN OVER NAPLIJN		0.00				15.82				34.82						58.12				87.25
DIAMETER EN MATERIAAL LEIDING	1x Ø250mm HDPE PE100 SDR11 en 2x Ø110mm HDPE PE100 SDR11 / Lengte boorgang 69,43m																			
OPMERKINGEN	A										B/C/D					E				

Lengteprofiel
schaal 1:200

Klik melding nr(s): 210013698	Opmerkingen Bestaande kabels en leidingen zijn ingetekend volgens klikmelding Exacte locatie van de bestaande kabels en leidingen tijdens uitvoering bepalen door middel van proefsleuven	Grondonderzoek ☒ Sondering ● Grondboring
----------------------------------	---	--

Legenda	
Bestaande	Overname
Busleiding gewaslijke inhoud	Busleiding gewaslijke inhoud
Datransport	Datransport
Hoogspanning	Hoogspanning
Leidende hoogspanningsnet	Leidende hoogspanningsnet
Laagspanning	Laagspanning
Moderspanning	Moderspanning
Gas hoge druk	Gas hoge druk
Gas lage druk	Gas lage druk
Waternet	Waternet
Wafel	Wafel
Drainleiding	Drainleiding
Rotering vrijgeval	Rotering vrijgeval
Boon 01	Boon 01
Lichtmast	Lichtmast
Verharding beton	Verharding beton
Asfalt	Asfalt
Water	Water

E	04-05-2021	AL	RB	Gezien
C	02-03-2021	AL	RB	Gezien
B	18-02-2021	AL	RB	Gezien
A	11-02-2021	AL	RB	Gezien
Versie	Datum	Gezien	Gezien	Gezien

Omschrijving Kabelverbinding Vossenber Dongenseweg te Tilburg		Onderwerp Te maken gestuurde boring	
Essebaan 63A 2908 LJ Capelle aan den IJssel Postbus 452 2900 AL Capelle a/d IJssel T 088-222 70 00 F 088 222 70 99		Regio Brabant W afd. A, E & I Zwaanhoefstraat 12 4702 LC Roosendaal	
Projectnummer Werknummer Getekend Gezien Datum Schaa Formaat Blad Status		Projectnummer Werknummer Getekend Gezien Datum Schaa Formaat Blad Status	
14.21.0010-1009-104		14.21.0010-1009-104	

