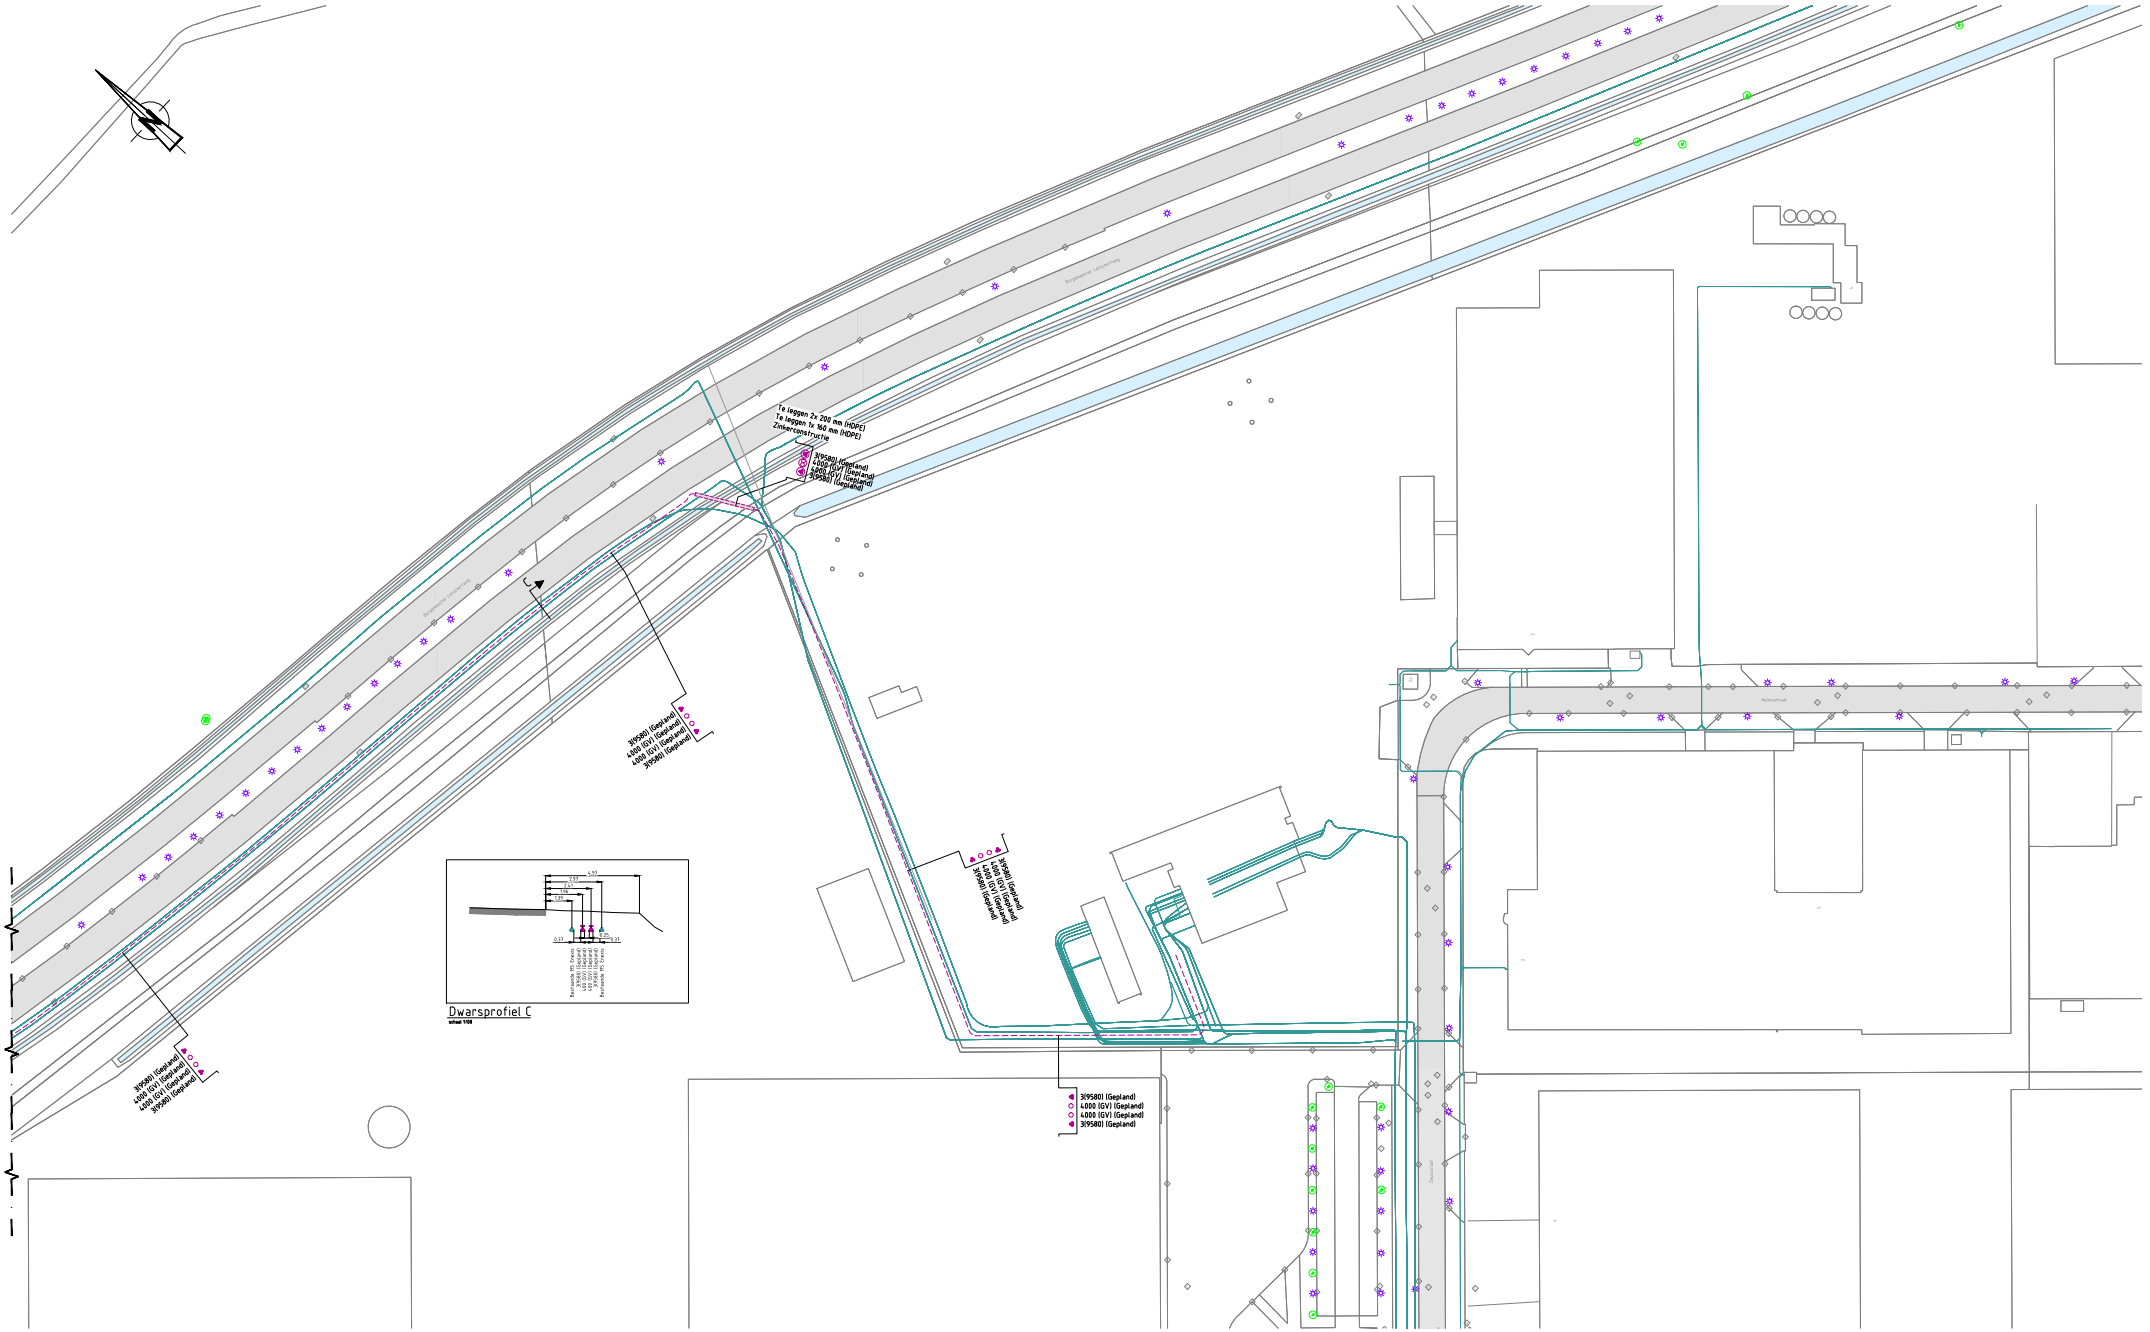

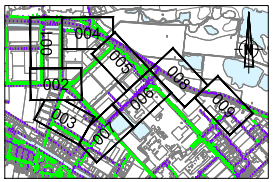

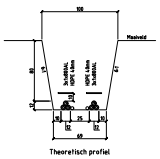

Kabel codering conform GNR Enexis	
8580	1x800 mm YMeKrvaslgwd 12/20kV-1x800.0Alm+as35+(o)
8596	1x630 mm YMeKrvaslgwd 12/20kV-1x630.0Alm+as35+(d)
4000	1x40.0 mm HDPE
118	VO-VMvKas 0.4kV-8x2.5Cu
821	GPLK 8/10kV-3x35.0Cu
862	GPLK 8/10kV-3x150.0Al
866	VGPLK 8/10kV-3x150.0Al
887	YMeKrvaslrd 6/10kV-3x240.0Alm+as35
889	YMeKrvaslwd 6/10kV-1x630.0Alm+as50+(d)
9080	YMeKrvaslgwd 6/10kV-3x150.0Alm+as35
932	YMeKrvas 6/10kV-1x400.0Alm+as35+(d)
943	YMeKrvaslgwd 6/10kV-3x240.0Alm+as50
9590	YMeKrvaslgwd 6/10kV-1x240.0Alm+as35+(d)
9592	YMeKrvaslgwd 6/10kV-1x630.0Alm+as35+(d)

Kix aanlevering enkl.	Opmerkingen
2100136198	Bestaande kabels en leidingen zijn ingetekend volgens klicmelding Exacte locatie van de bestaande kabels en leidingen tijdens uitvoering bepalen door middel van proefsleuven

Geul status
- Gepland
- Bestaand
- Te verwijderen

Symbolen
- Kabel gepland
- Kabel bestaand
- Kabel te verwijderen

	Datum	Vervaardigd	Gecontroleerd	Goedgekeurd
A	11-02-2021	AL	RB	RB
B	12-02-2021	AL	RB	RB
C	15-02-2021	AL	RB	RB

baas
Baas Bruikuur N. en A. C. & I.
Zwaluwenstraat 12
4761 LC Klaaswaal
T 186-222 78 00 | F 186 222 78 99

Omschrijving
Kabelverbinding Vossenberg
Burgemeester Letschertweg
Gemeente Tilburg

Onderwerp
Tracétekening middenspanning

ENEXIS
Regio Brabant W. en A. C. & I.
Zwaluwenstraat 12
4761 LC Klaaswaal

Projectnummer	
Werknummer	-
Getekend	
Gezien	
Datum	11-02-2021
Schaal	1:500
Formaat	A0
Blad	9 van 9
Status	Definitief
Tekeningnummer	14.21.0010-1009-009