

Situatietekening


Behorende bij de vergunning van Fa. J. Tolboom & Zn Holding B.V. te Barneveld, voor het onttrekken en lozen van grondwater.

Locatie:



Figuur 1: Situering te realiseren tankstation

Situatie:

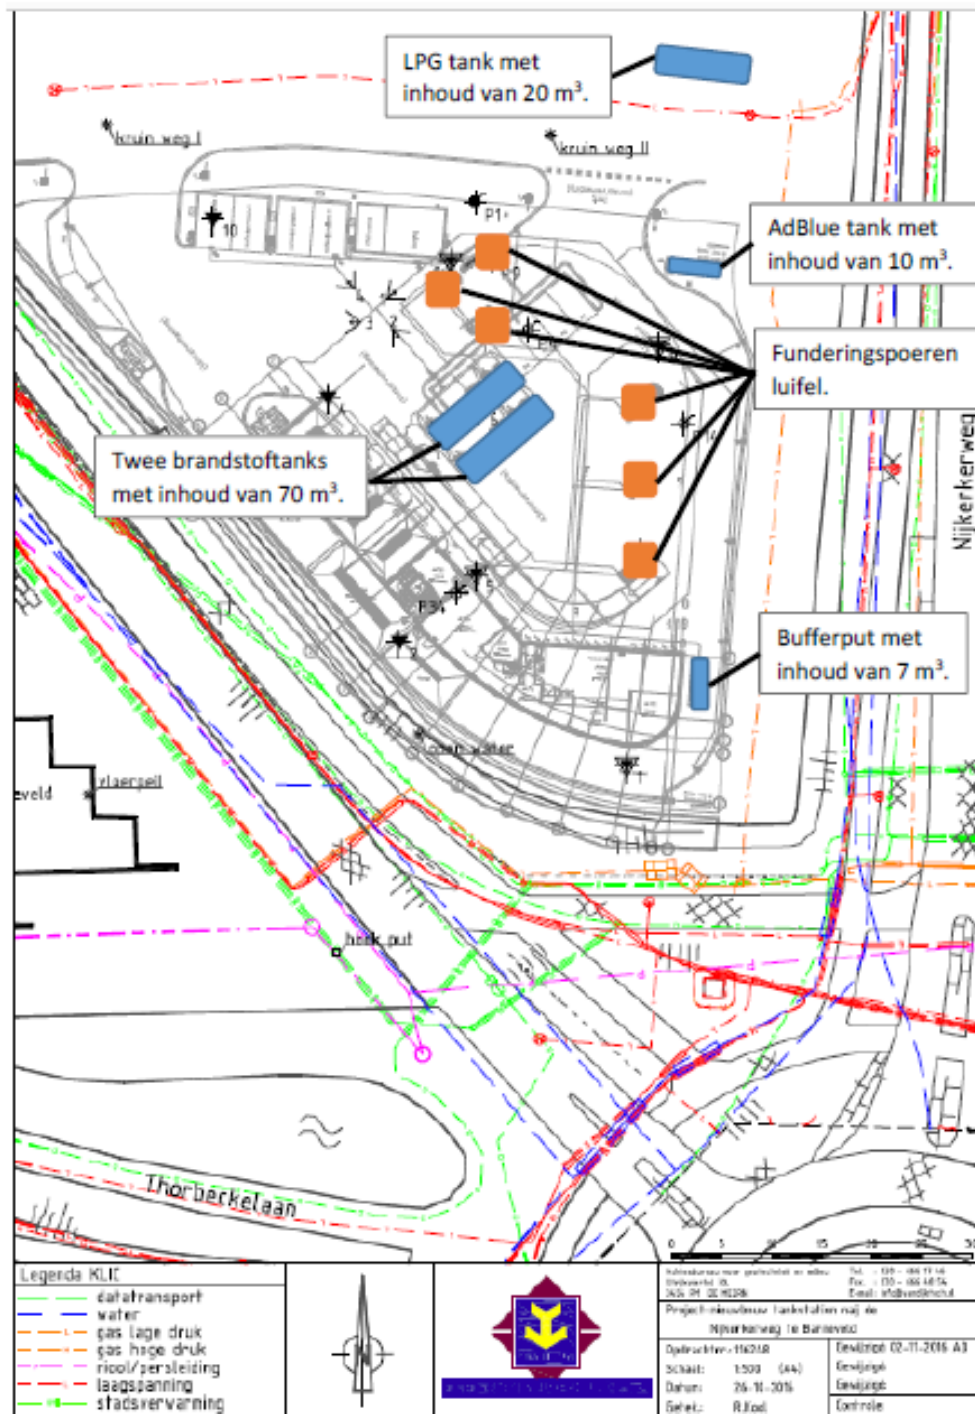

Figuur 2: Overzicht te bemalen onderdelen