
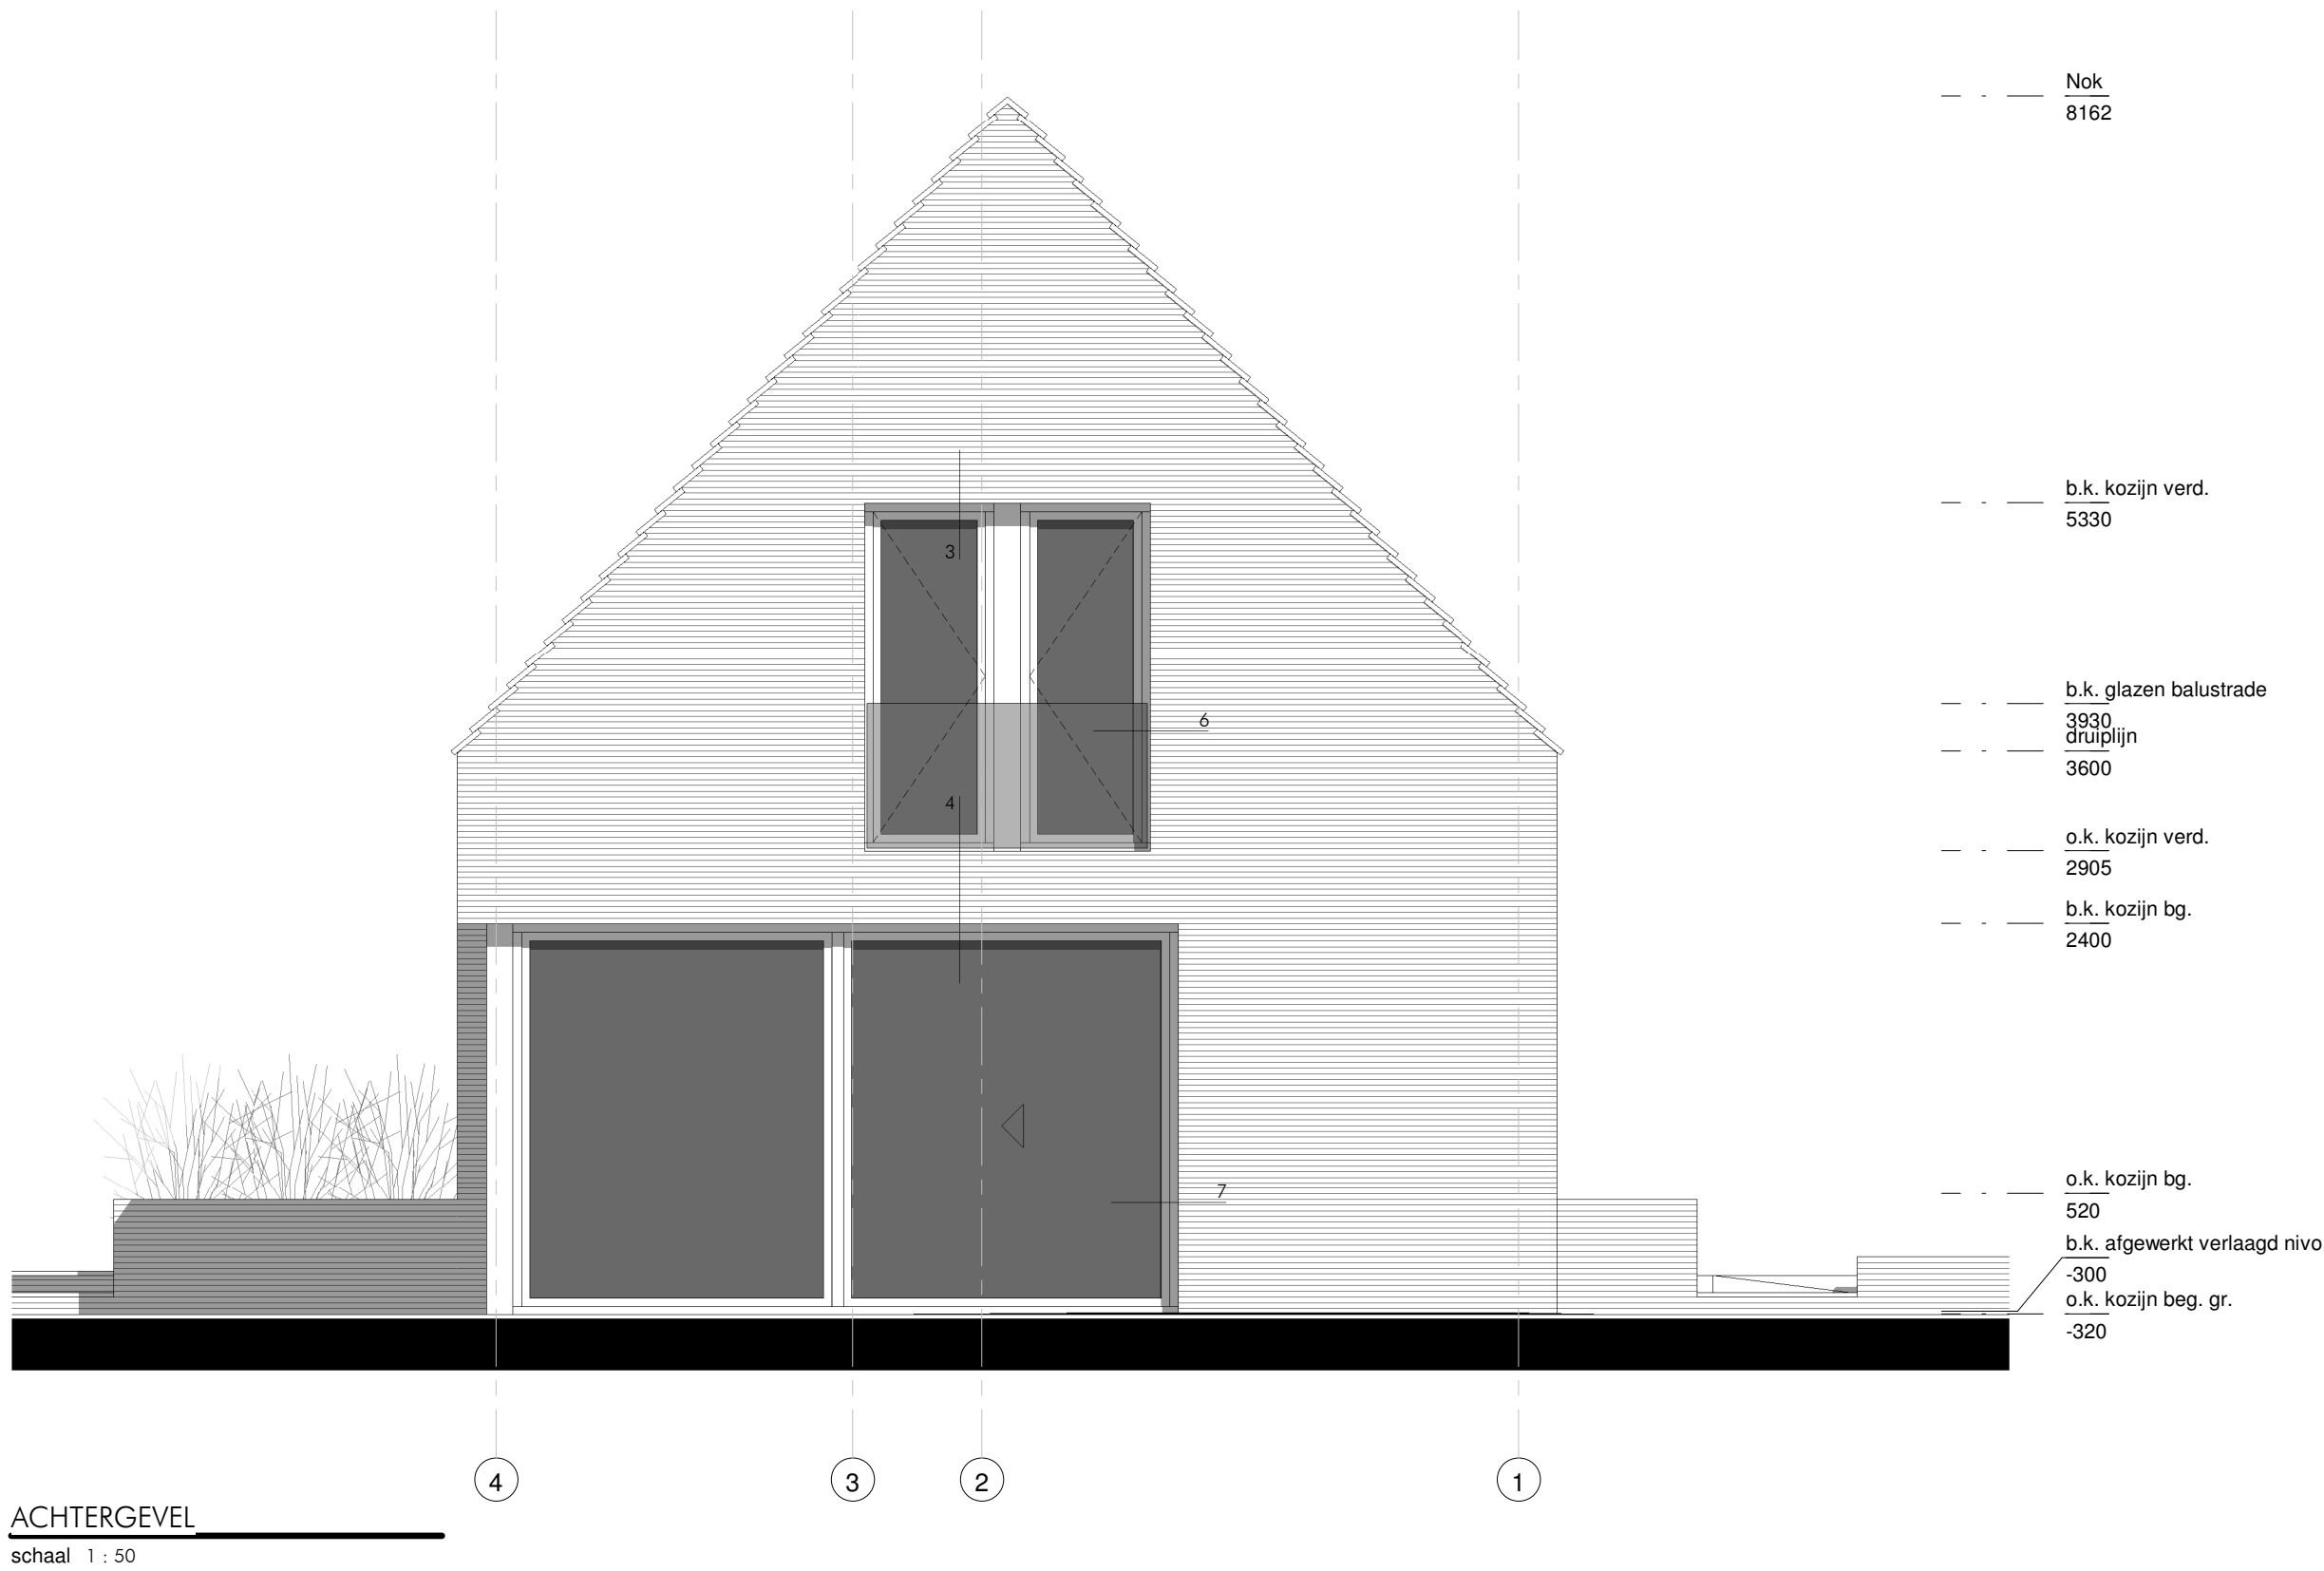


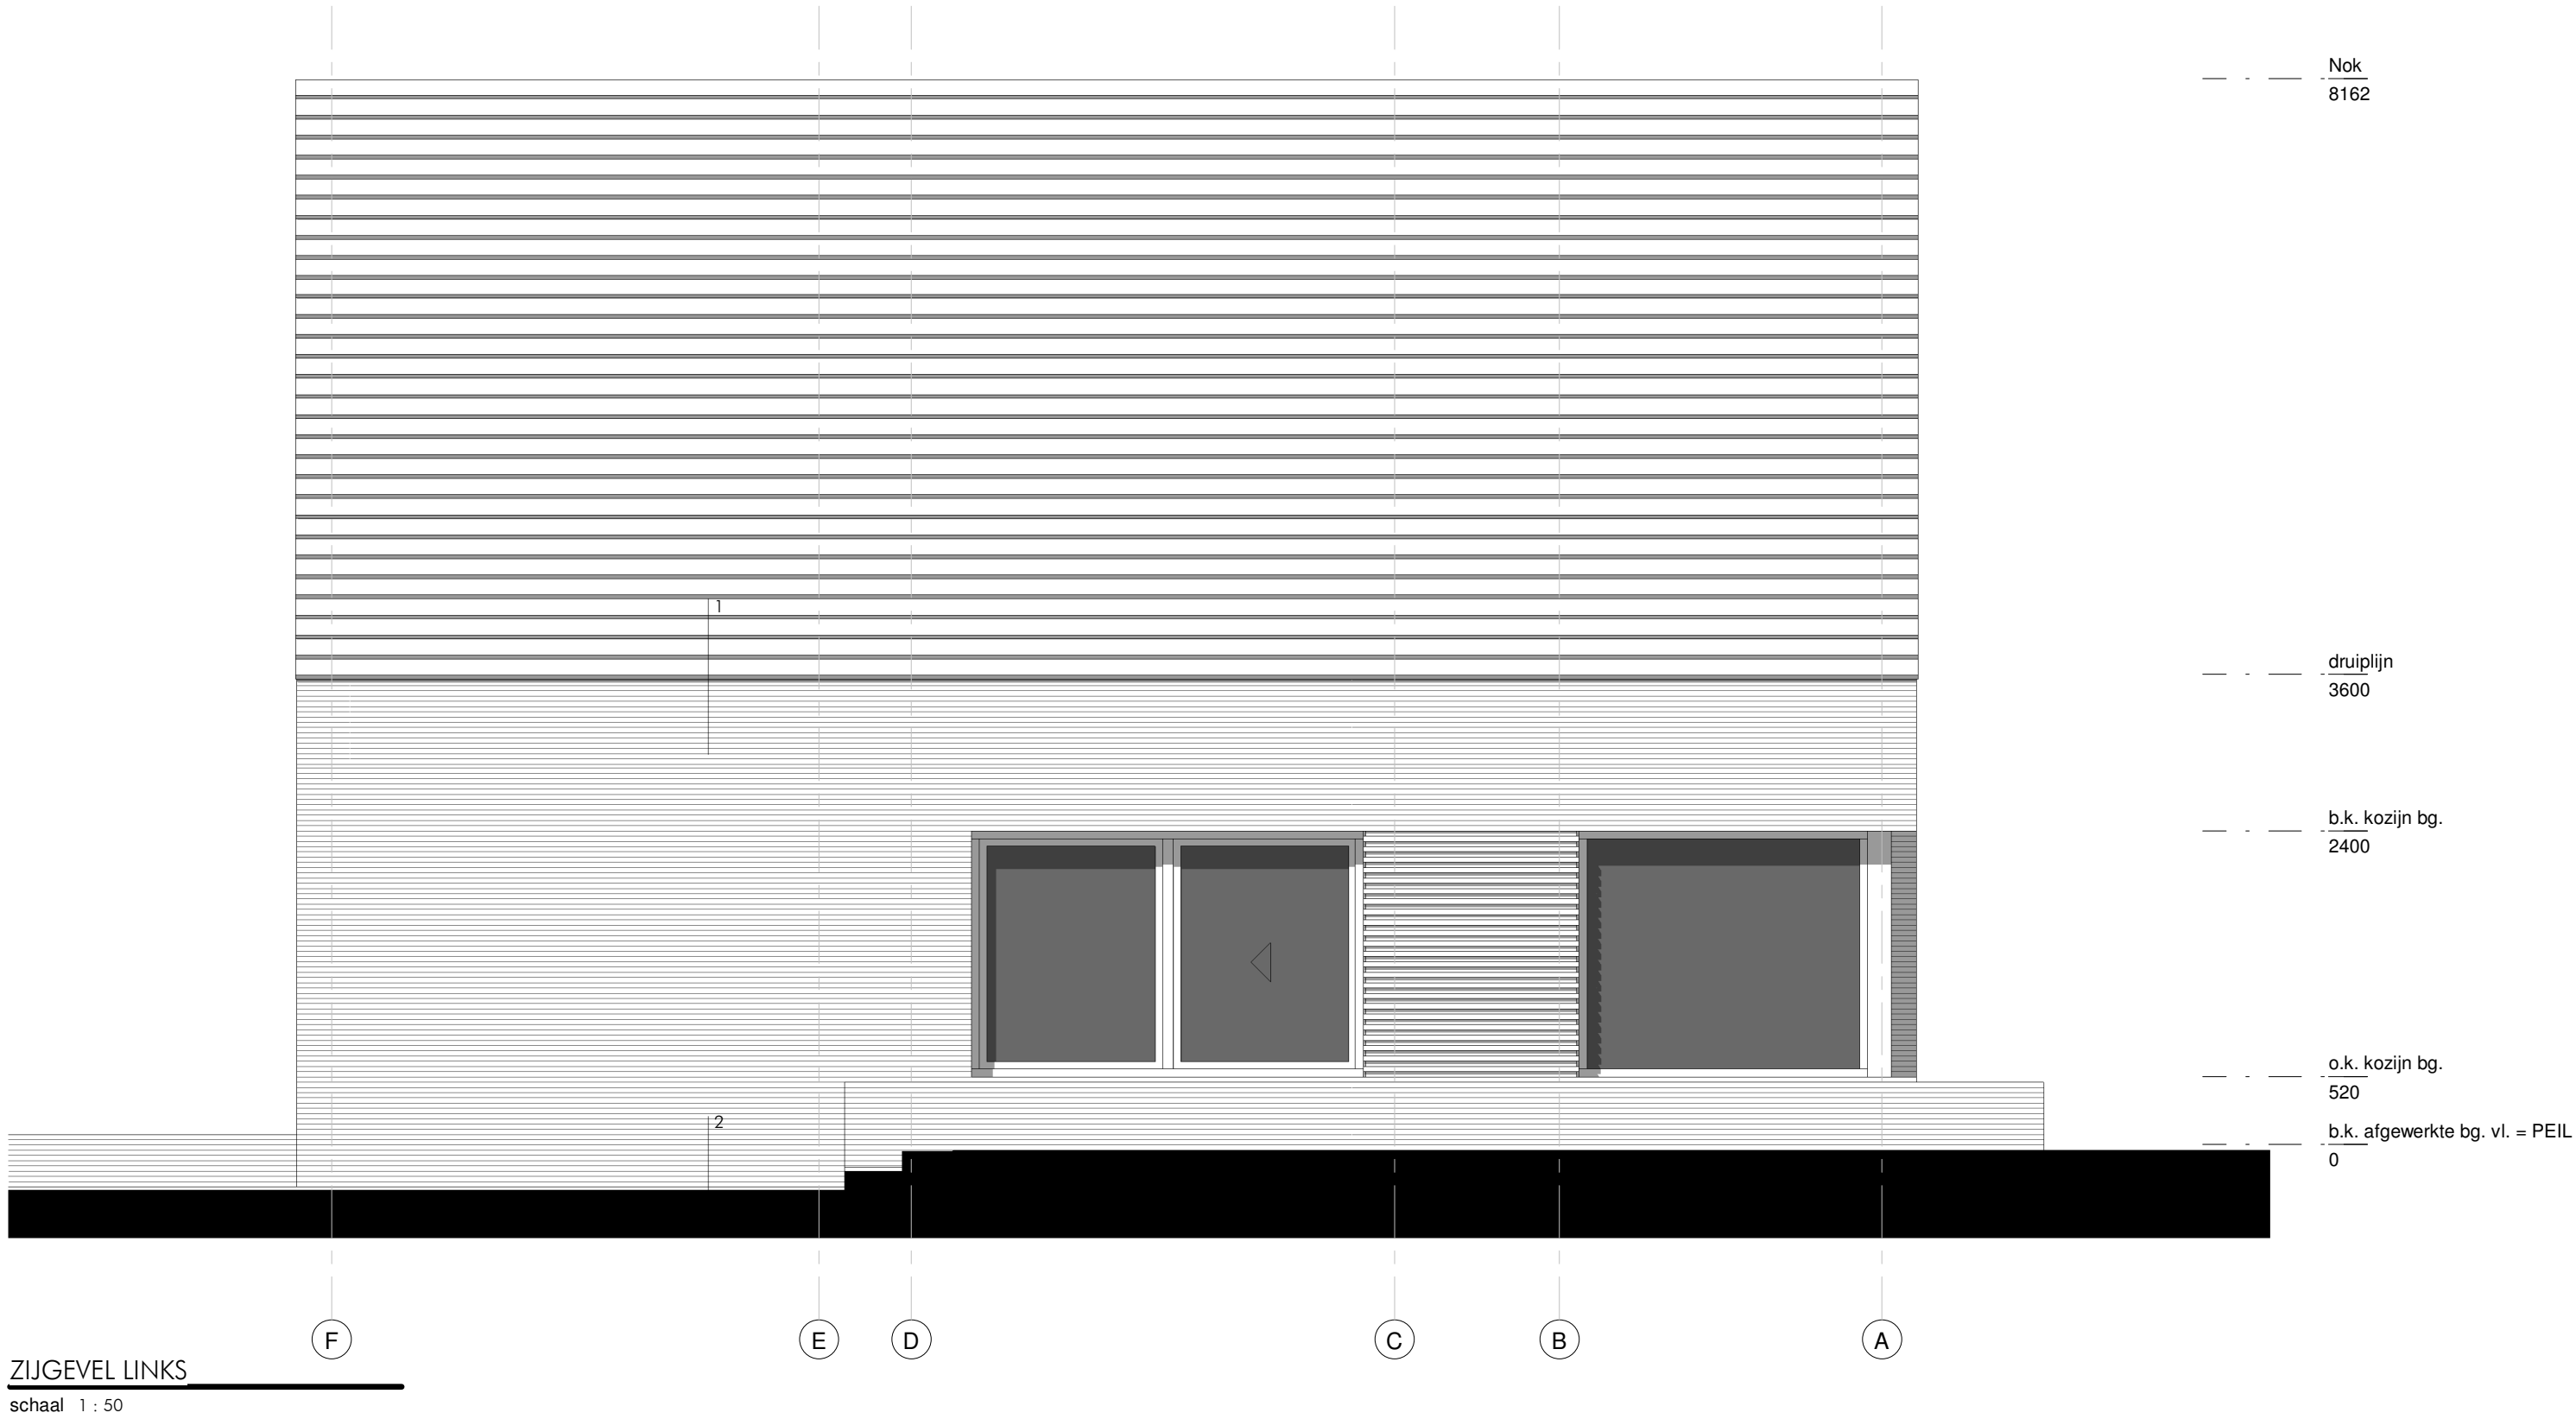

#### MATERIALEN EN KLEUREN

| onderdeel                                | materiaal                                                       | kleur                                      |
|------------------------------------------|-----------------------------------------------------------------|--------------------------------------------|
| gevels                                   | metselwerk;<br>sortering van Petersen Tegl K43, K48, K58        | rood genvanceerd<br>antraciet<br>antraciet |
| kozijnen<br>draaiende delen<br>dakpannen | aluminium<br>aluminium<br>keramisch;<br>Petersen Cover C48, C58 | rood genvanceerd<br>naturel<br>naturel     |
| balustrades<br>verholen goten            | gelaagd glas<br>zink                                            |                                            |

|               |                                                        |
|---------------|--------------------------------------------------------|
| Project       | Nieuwbouw recreatiewoning<br>Badweg<br>Schiermonnikoog |
| Opdrachtgever | Eljek C.V.<br>dhr. Klamer                              |

|          |                              |
|----------|------------------------------|
| Fase     | Aanvraag omgevingsvergunning |
| Tekening | Gevels                       |

|        |         |         |            |           |            |            |
|--------|---------|---------|------------|-----------|------------|------------|
| Schaal | Geleend | Formaat | Datum      | Gewijzigd | Werknummer | Bladnummer |
| 1:100  | KvdK    | A1      | 03-08-2021 | -         | 20-104     | BV-02      |

KvdK  
architectuur

Lutkenieuwstraat 28  
9712 AZ Groningen  
t +31 (0)50 549 24 49  
e info@kvdKarchitectuur.nl  
i www.kvdKarchitectuur.nl