


BE-10


Opdrachtgever: fam. C. Visser W. Dijkstraat 12 Schiermonnikoog			 BOUWBEDRIJF R. DIJKSTRA SCHIERMONNIKOOG
Betreft: Verbouw/ uitbreiding woning			
Onderdeel: Bestaande situatie			
Get. : B.O.M. Tek.nr. : 21-461 Werknr.: 0000	Schaal : 1:100 Datum : 17-08-2021 Gew. : -	Gew. : - Gew. : - Gew. : -	

adres : postbus 40 9166 ZP
telefoon: 0519-531762
fax : 0519-531015
e-mail : info@bouwenopschier.nl
website : www.bouwenopschier.nl


Deze tekening is eigendom van Bouwbedrijf R. Dijkstra Schiermonnikoog
Het is verboden om deze te kopiëren en te verstrekken aan derden zonder toestemming

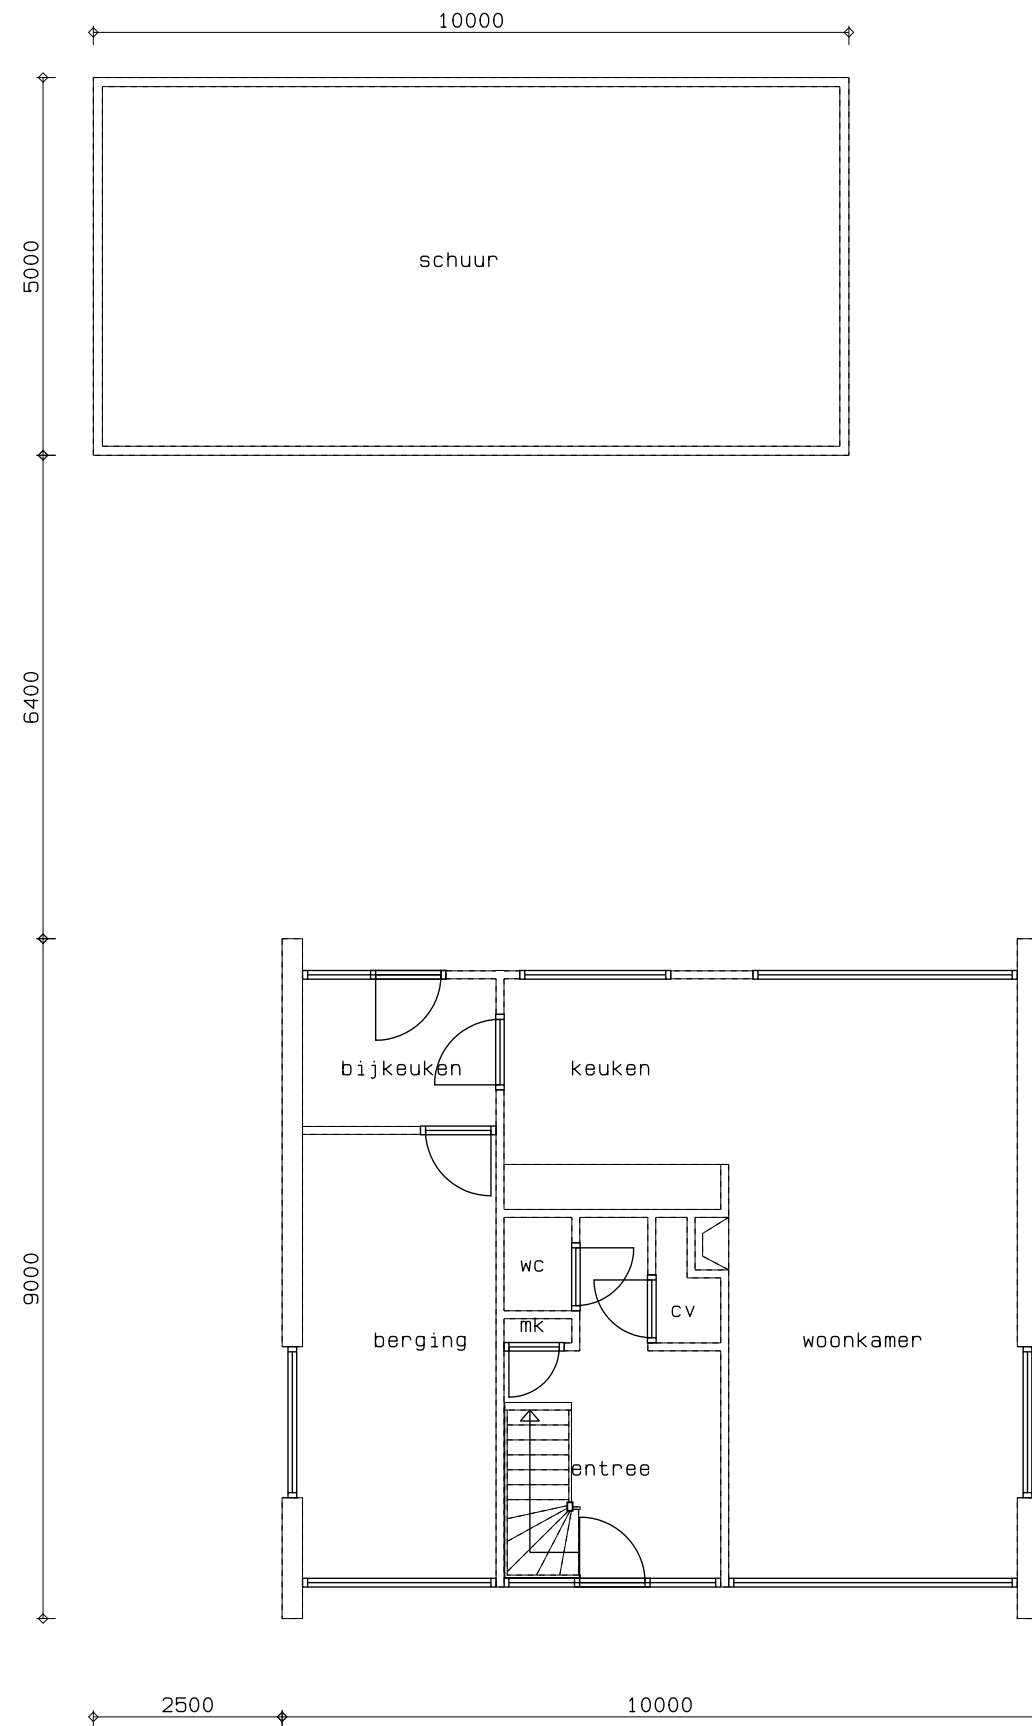

Begane grond (bestaand)

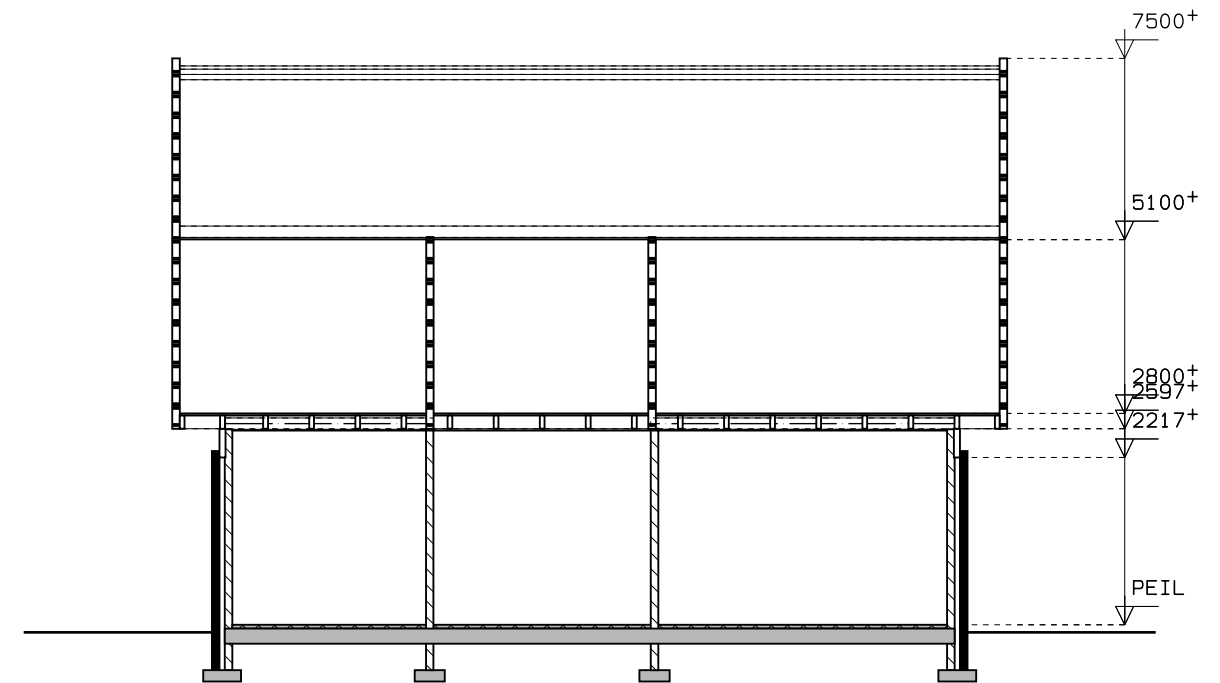


Langsdoorsnede (bestaand)

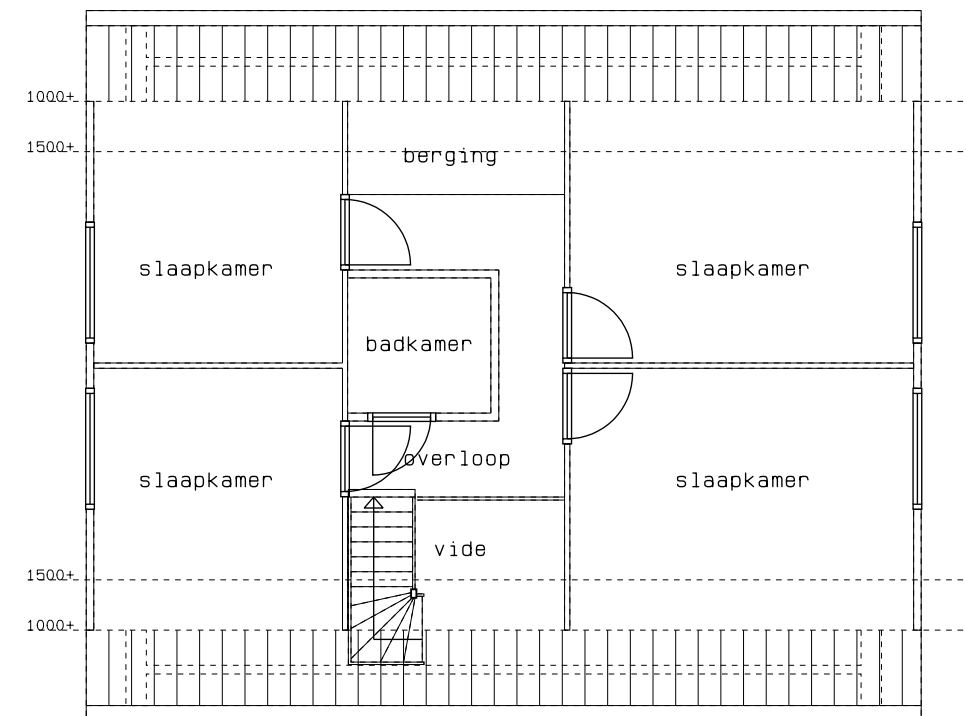


Verdieping (bestaand)


BE-10
Tek.nr. : 21-461
Datum : 17-08-2021

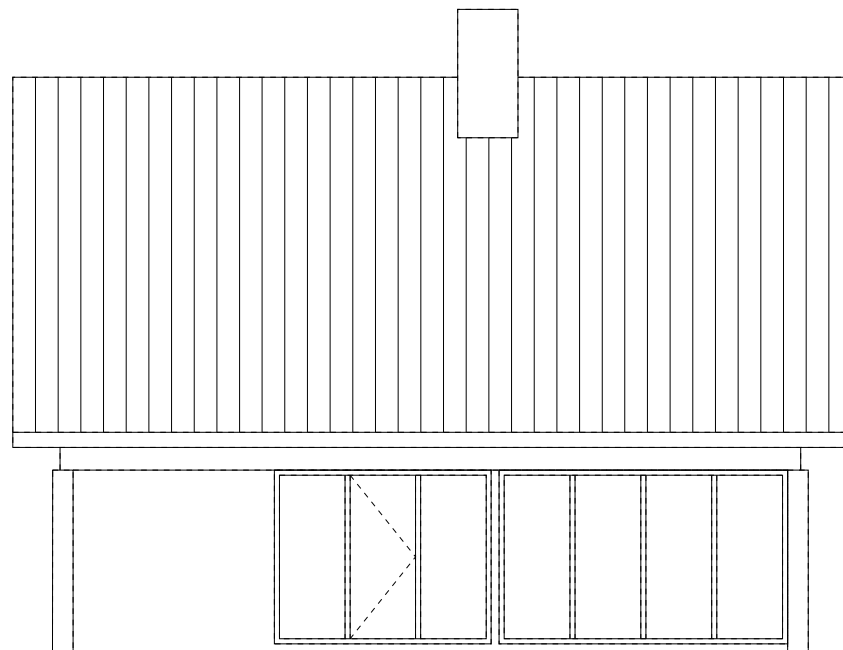


Voorgevel (bestaand)

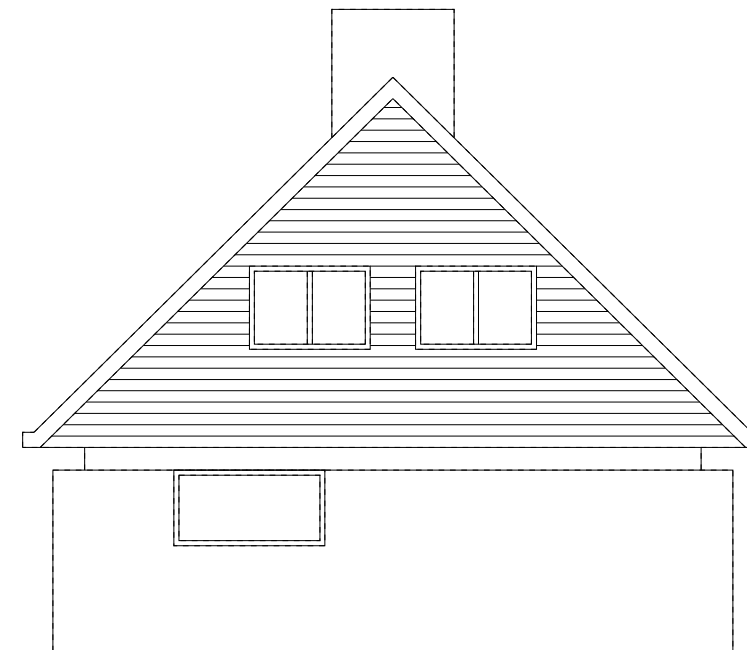

Rechter zijgevel (bestaand)

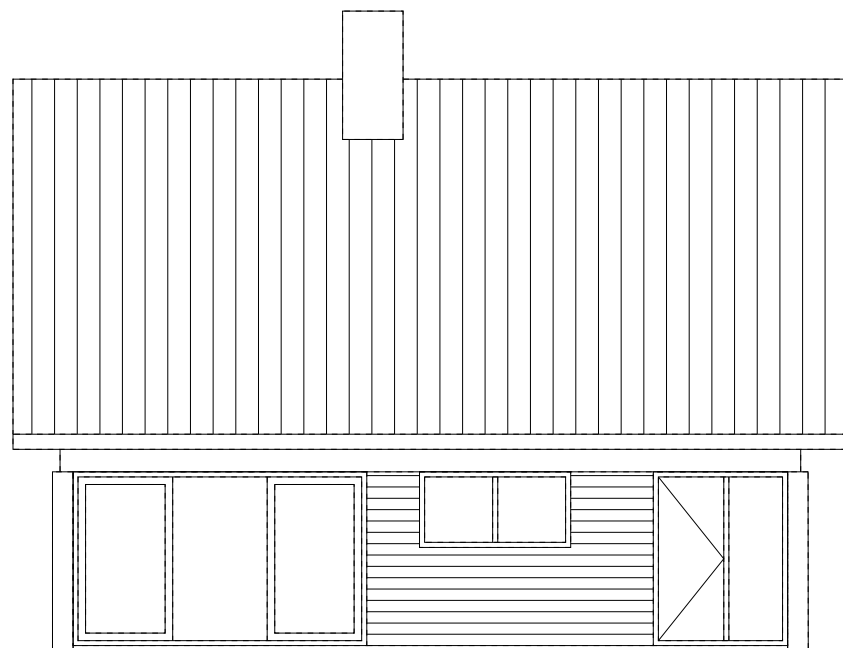

Achtergevel (bestaand)

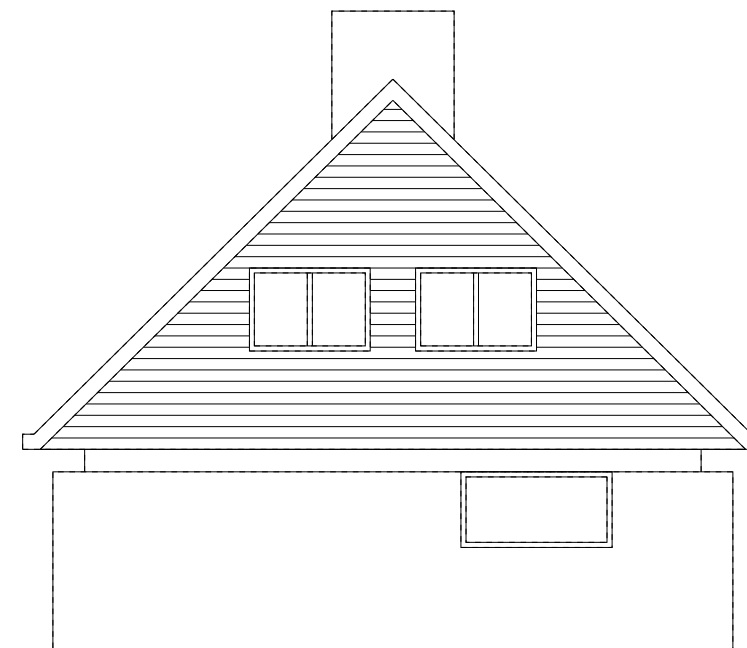

Linker zijgevel (bestaand)

BE-10
Tek.nr. : 21-461
Datum : 17-08-2021