


21-452905-B

Gemeente Steenbergen, sectie AA, nummers 73 en 1203

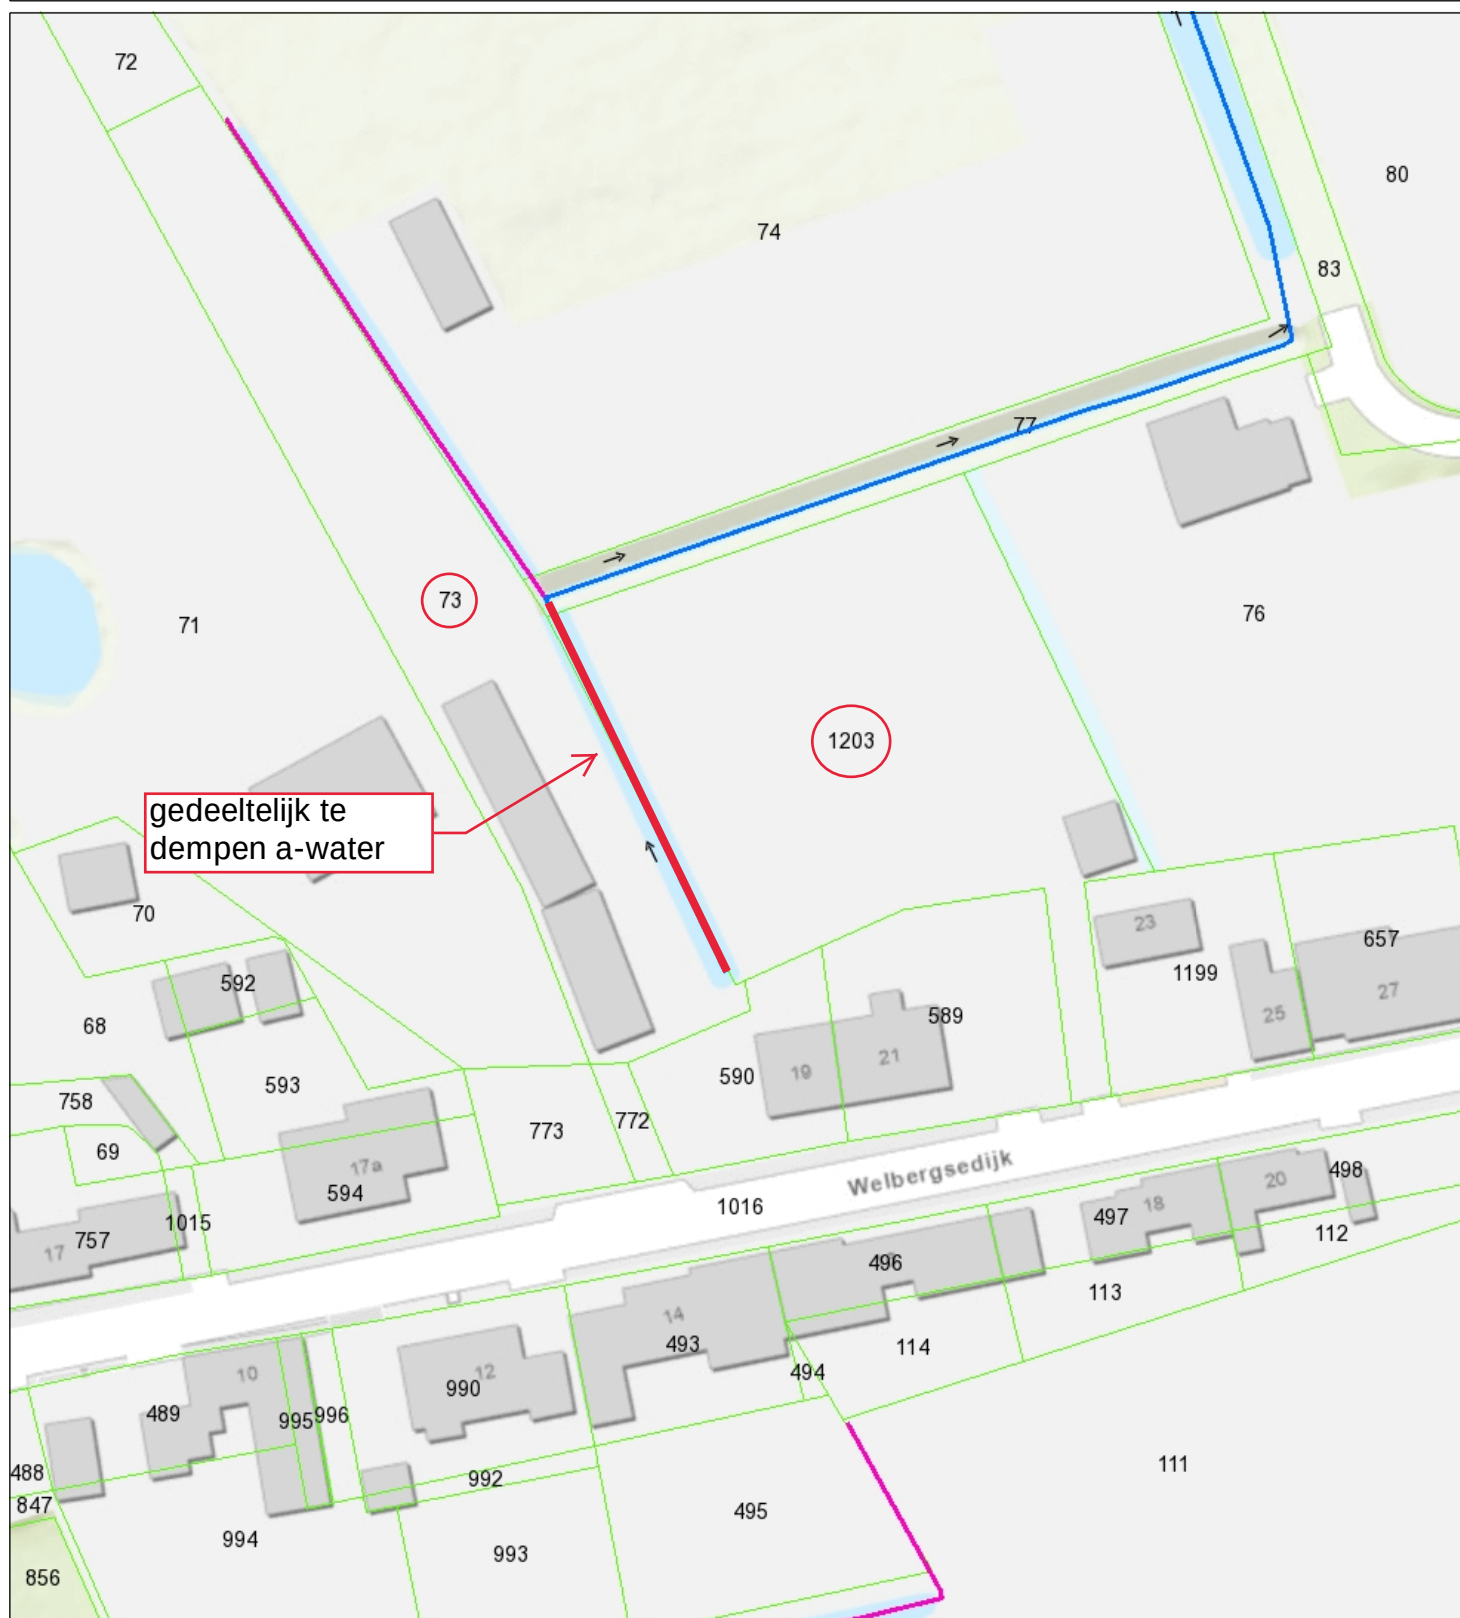

- Kategorie A waterloop VIG
LEG
- Kategorie B waterloop VIG
LEG
- Aangelande
- Afwijkend
- Percelen
Topo



Waterschap
Brabantse Delta

Naam/Proces:

-Auteur-

Datum: 02-09-2021

Formaat: A4

Schaal: 1:750

