


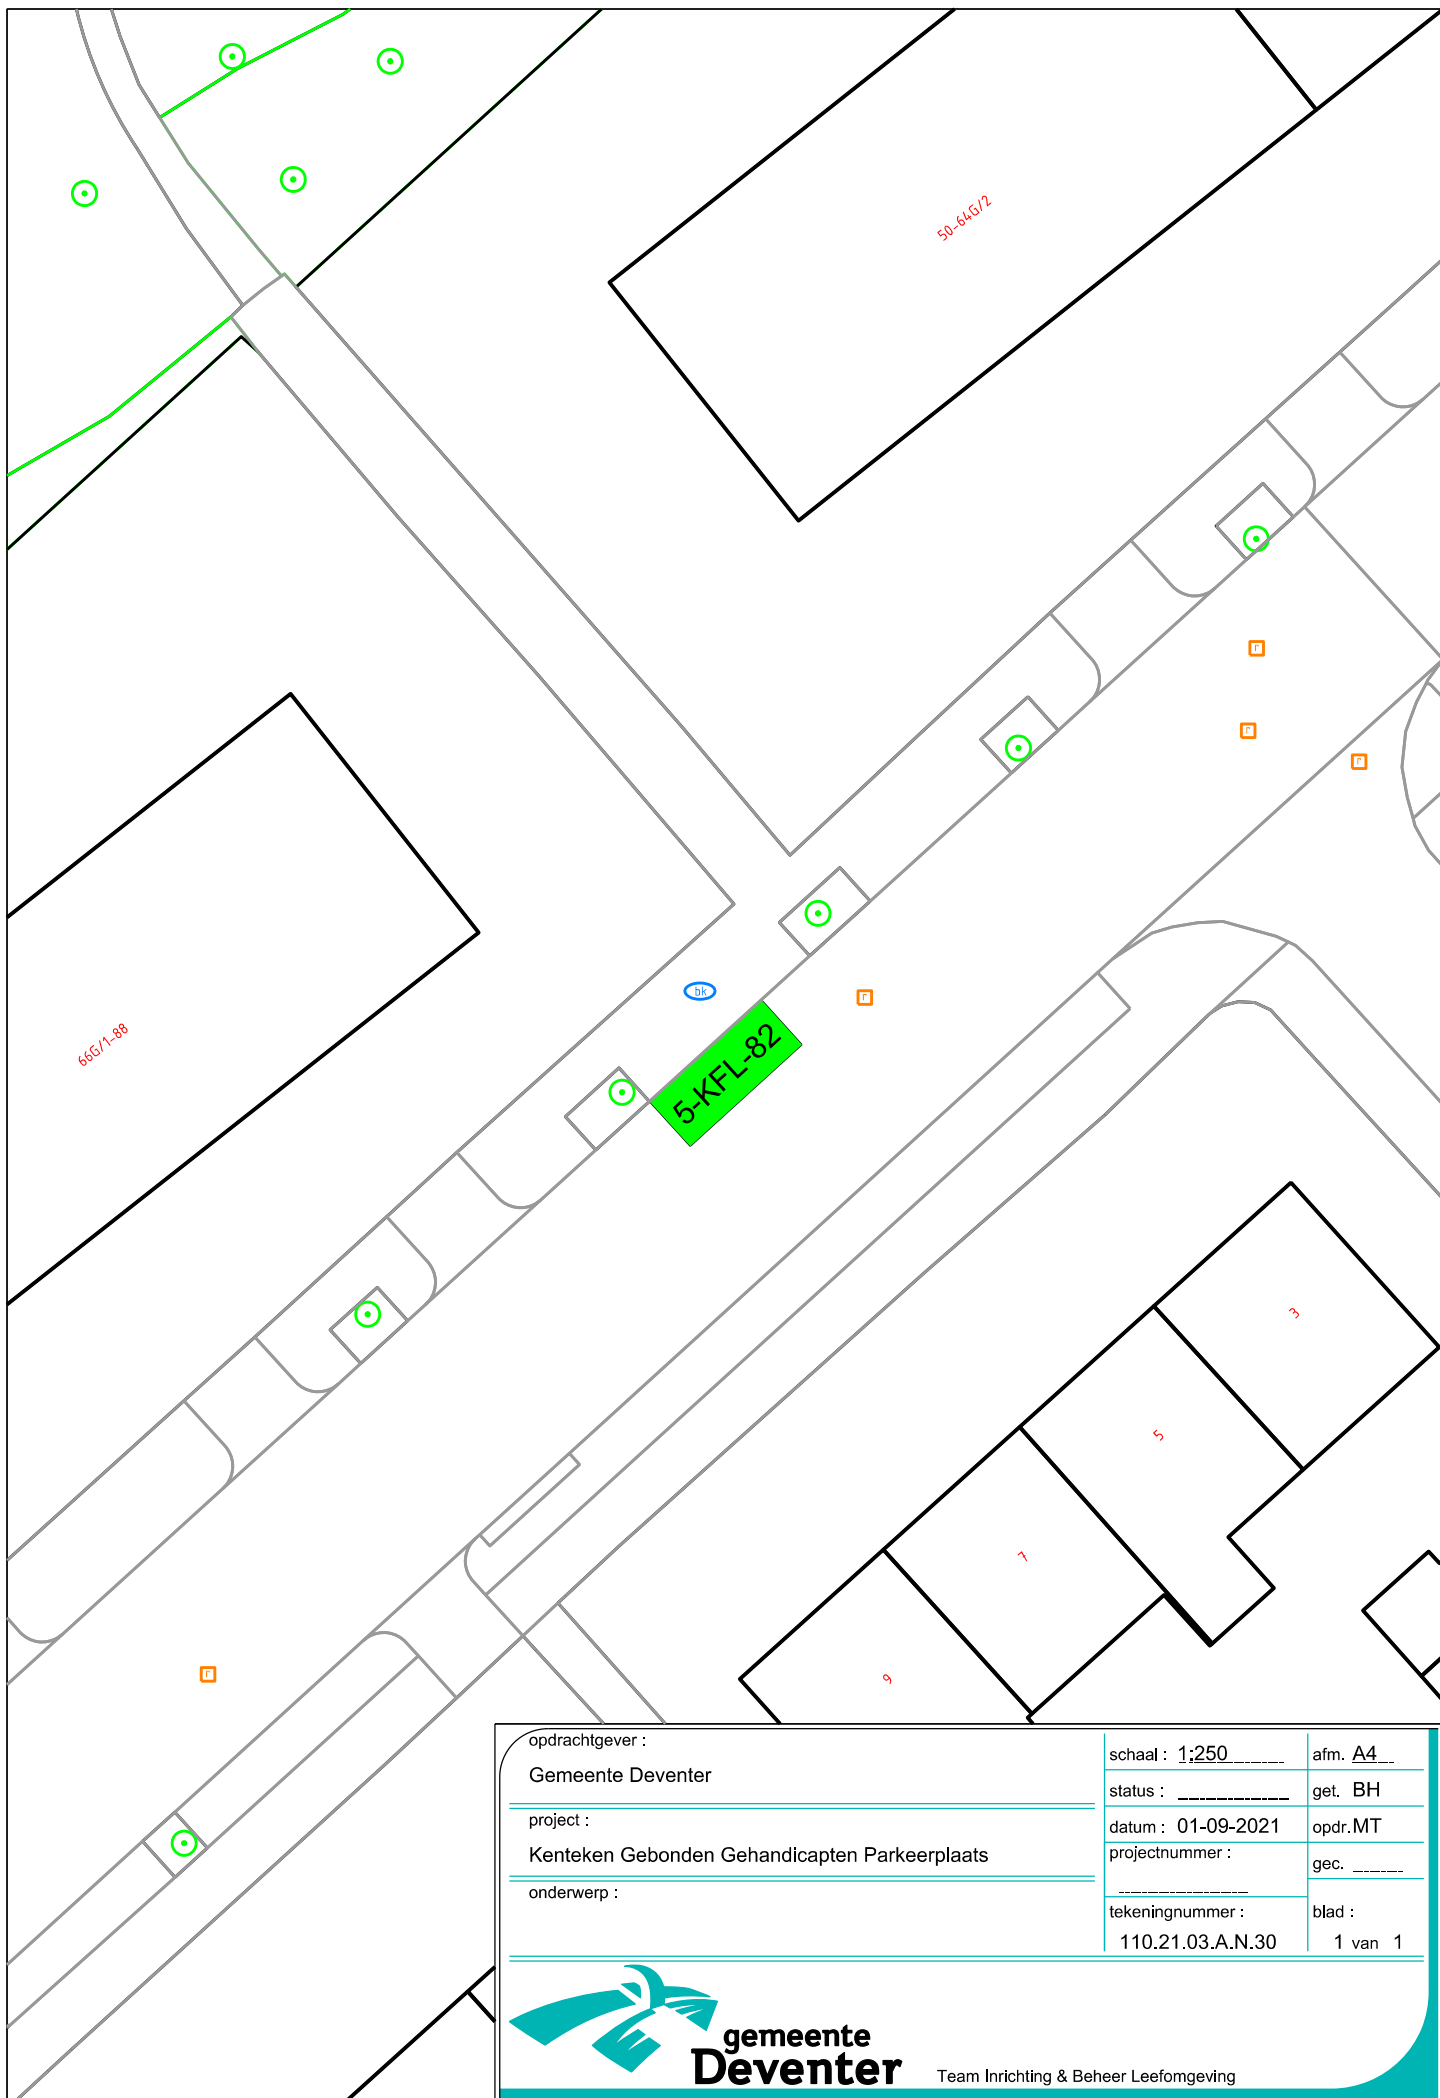

opdrachtgever :	schaal : 1:250	afm. A4
Gemeente Deventer	status :	get. BH
project :	datum : 01-09-2021	opdr. MT
Kenteken Gebonden Gehandicapten Parkeerplaats	projectnummer :	gec.
onderwerp :	tekeningnummer :	blad :
	110.21.03.A.N.30	1 van 1



**gemeente
Deventer**

Team Inrichting & Beheer Leefomgeving