




Legenda:
Verkeersbesluit nieuw fietspad Kerkstraat Druten:

- G11 - Fietspad
- B06 - Voorrangskruising
- OB04 - Alleen voor (brom) fietsers
- G11 - Fietspad Verwijderen
- Verwijderen haaiantanden
- Verleen voorrang aan bestuurders op de kruisende weg
- Dwarsmarkering ter aanduiding van een fietsoversteekplaats
- OB505 - Pijlbord tegenliggers

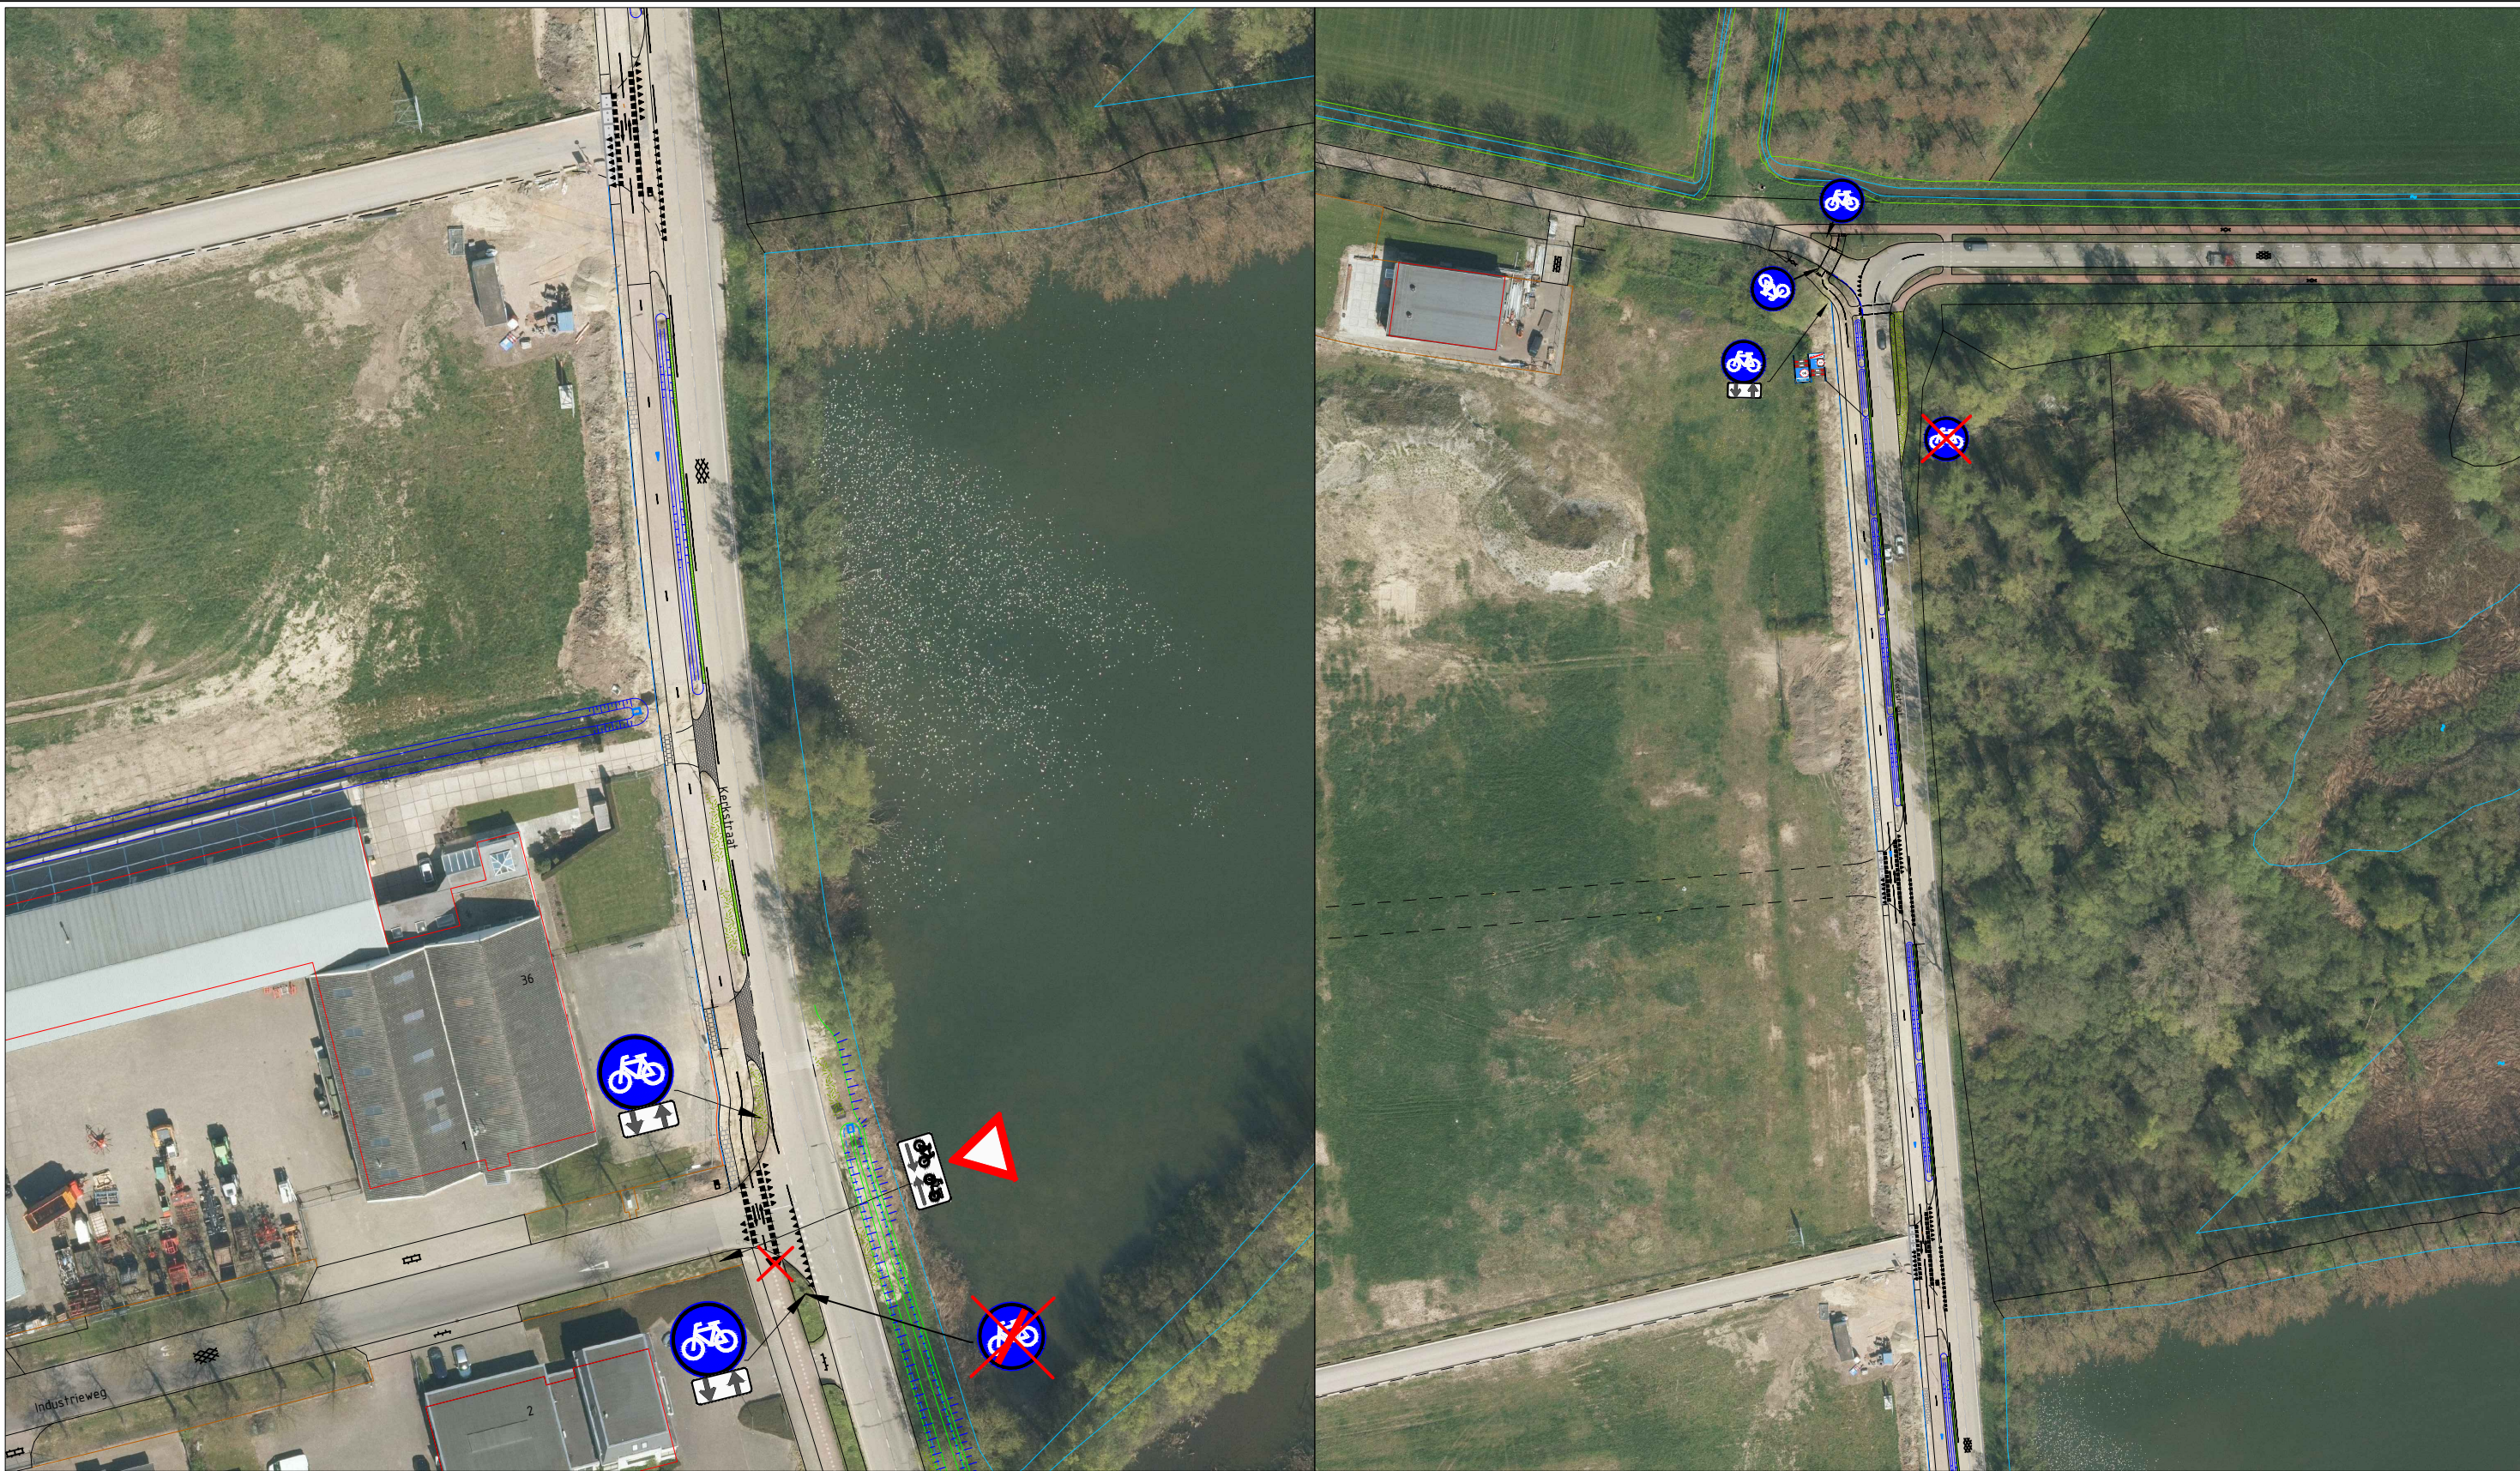

Gemeente Druten

Heuvel 1, 6651 DA Druten
Postbus 1, 6650 AA Druten
Tel: 088 - 432 70 00
Email: info@druten.nl
www.druten.nl

PROJECT: Nieuw fietspad Kerkstraat te Druten	
PLAN:	
ONDERWERP: Verkeersbesluit Kerkstraat tussen Industrieweg en Heersweg	
Getekend door: A.R	Datum: 2-7-2021
Gewijzigd door:	Wijzigingsdatum: 7-7-2021
Xref/raster:.	Bestandsnaam: 001512 - Verkeersbesluit Kerkstraat te Druten



Schaal:
n.v.t

Formaat:
A3