

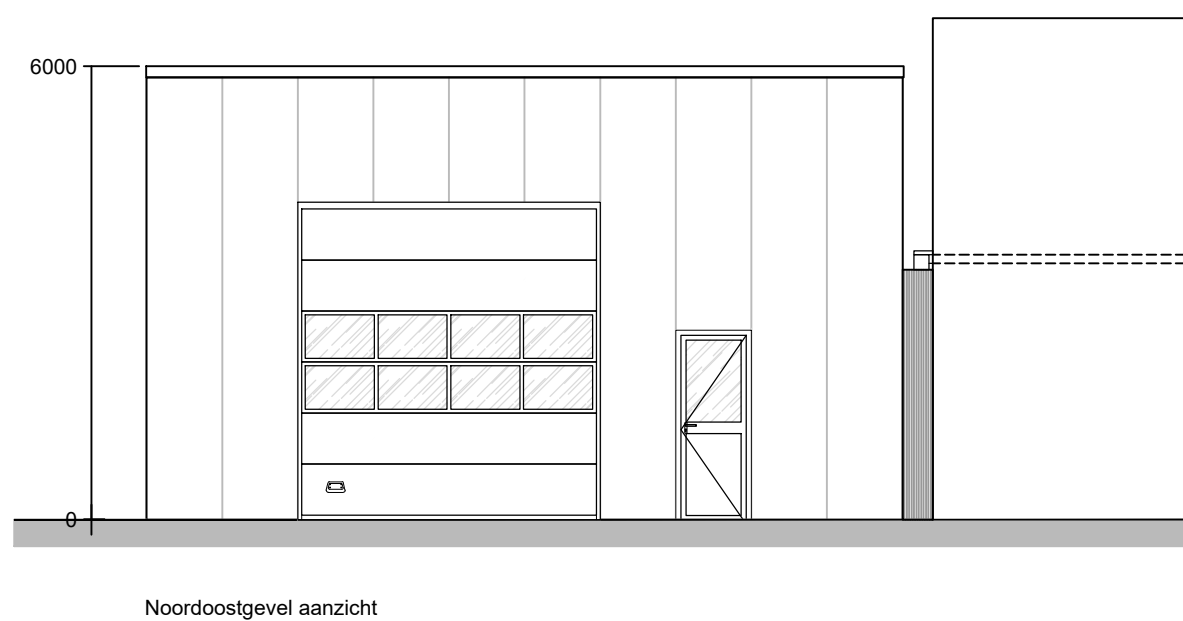
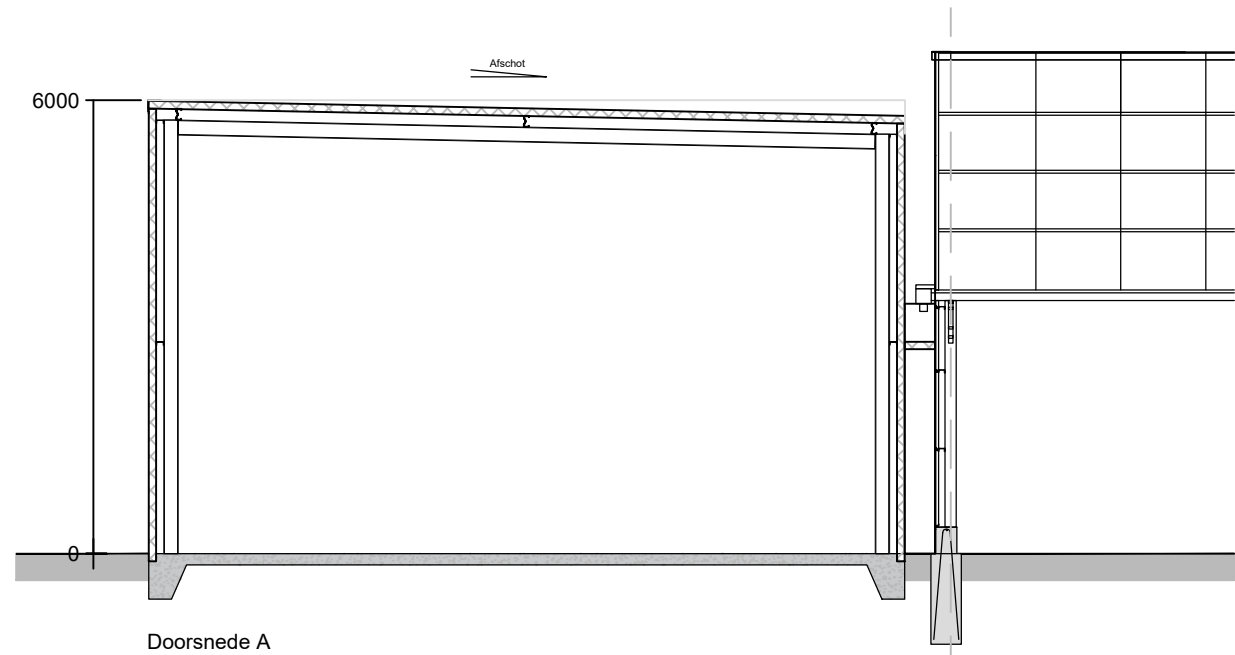
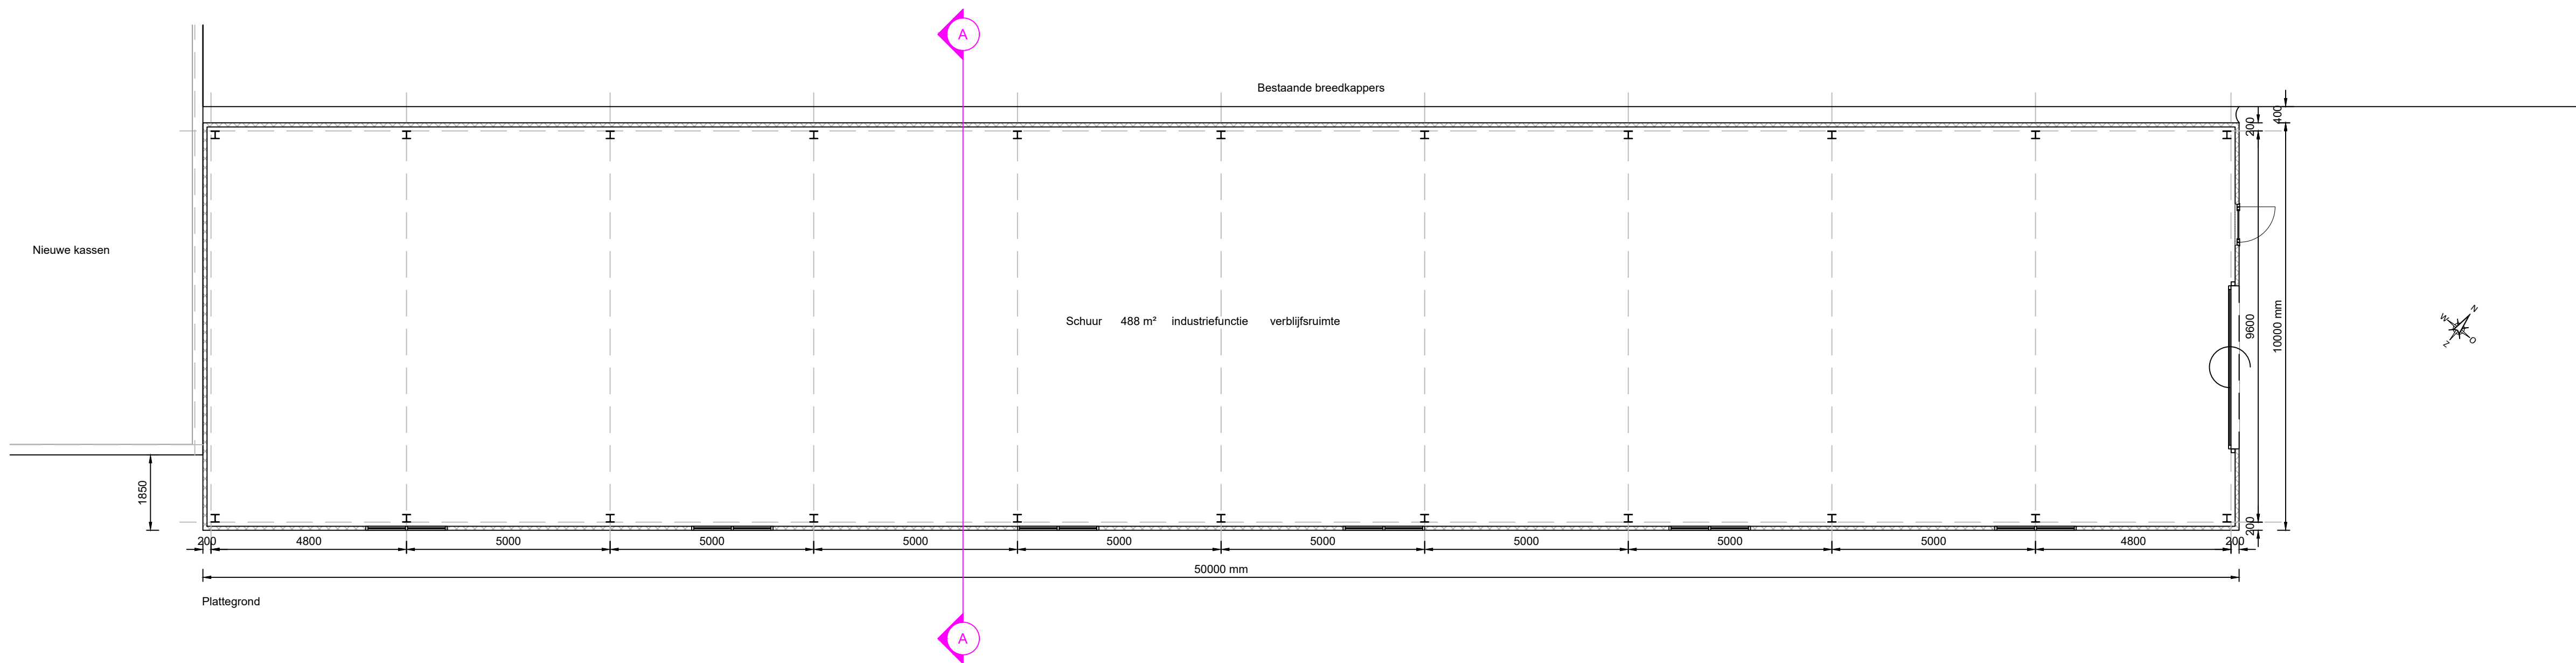


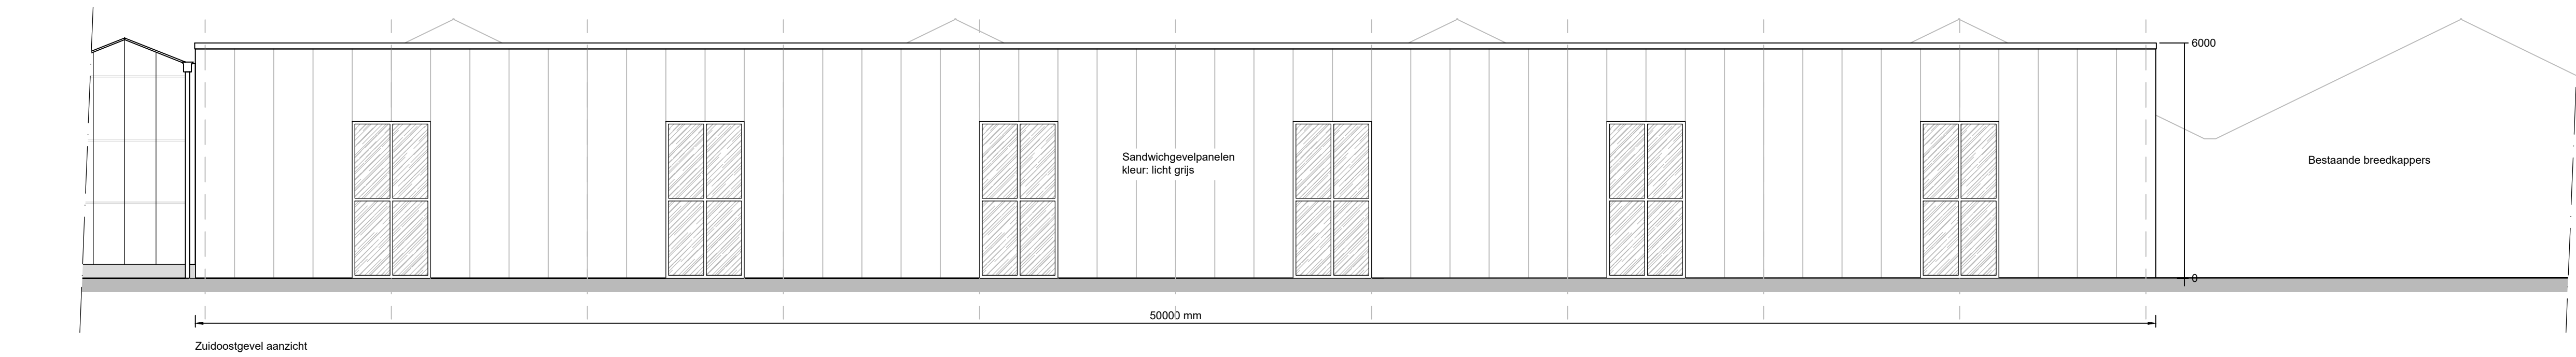

Kadaster
Gemeente: Uithoorn
Sectie: A
Nummer: 1824,1963,1964

Bouwlocatie
Kalslagenweg 20
1424 PM DE KWAKEL

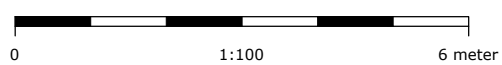

VOORLOPIG

Opdrachtgever
De Zonnebloem Oostveen V.O.F.

Klantnr. 242100-A Datum (jjmmdd) 210716 Tekenaar TD

Omschrijving
VGN-Kas-Schuur

Bladnr. - Benaming
03-Schuur

Schaal 1:100 Papier formaat A1

AAB Nederland
Horti Business Center
Jupiler 430
2675 LX HONSELERSDIJK
+31 (0) 174 637 637
info@aabnl.nl
www.aabnl.nl

ISO 9001



Auteursrechten voorbehouden. Deze tekening is niet geschikt voor de uitvoering. Deze tekening is eigendom van AAB Nederland en mag zonder onze toestemming niet worden gekopieerd of aan derden ter inzage gegeven worden.