


-  **Aan te vragen bouwwerk:**
- kassen
 - oppervlakte: 2.441 m²
 - lichte industriefunctie
 - ruimte waarin de voor de functie kenmerkende activiteiten plaatsvinden (telen van gewassen)
 - zie blad: 02

-  **Aan te vragen bouwwerk:**

 - Schuur
 - Oppervlakte: 500 m²
 - zie blad: 03

Kadaster
Gemeente: Uithoorn
Sectie: A
Nummer: 1824,1963,1964

Bouwlocatie
Kalslagerweg 20
1424 PM DE KWAKEL

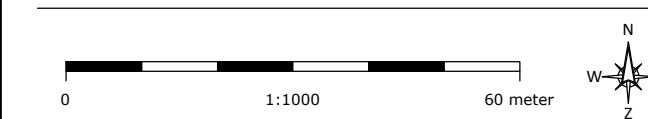

VOORLOPIG

Opdrachtgever
De Zonnebloem Oostveen V.O.F.

Klantnr. 242100-A	Datum (jjmmdd) 210716	Tekenaar TD
-----------------------------	---------------------------------	-----------------------

Omschrijving
VGN-Kas-Schuur

Bladnr. - Benaming
01-Plan

Schaal 1:1000

Papier formaat **A1**

AAB Nederland
Horti Business Center
Jupiter 420
2675 LX HONSELERSDIJK
+31 (0) 174 637 637
info@aabnl.nl
www.AABnl.nl

ISO 9001



Auteursrechten voorbehouden. Deze tekening is niet geschikt voor de uitvoering. Deze tekening is eigendom van AAB Nederland en mag zonder onze toestemming niet worden gekopieerd of aan derden ter inzage gegeven worden.