



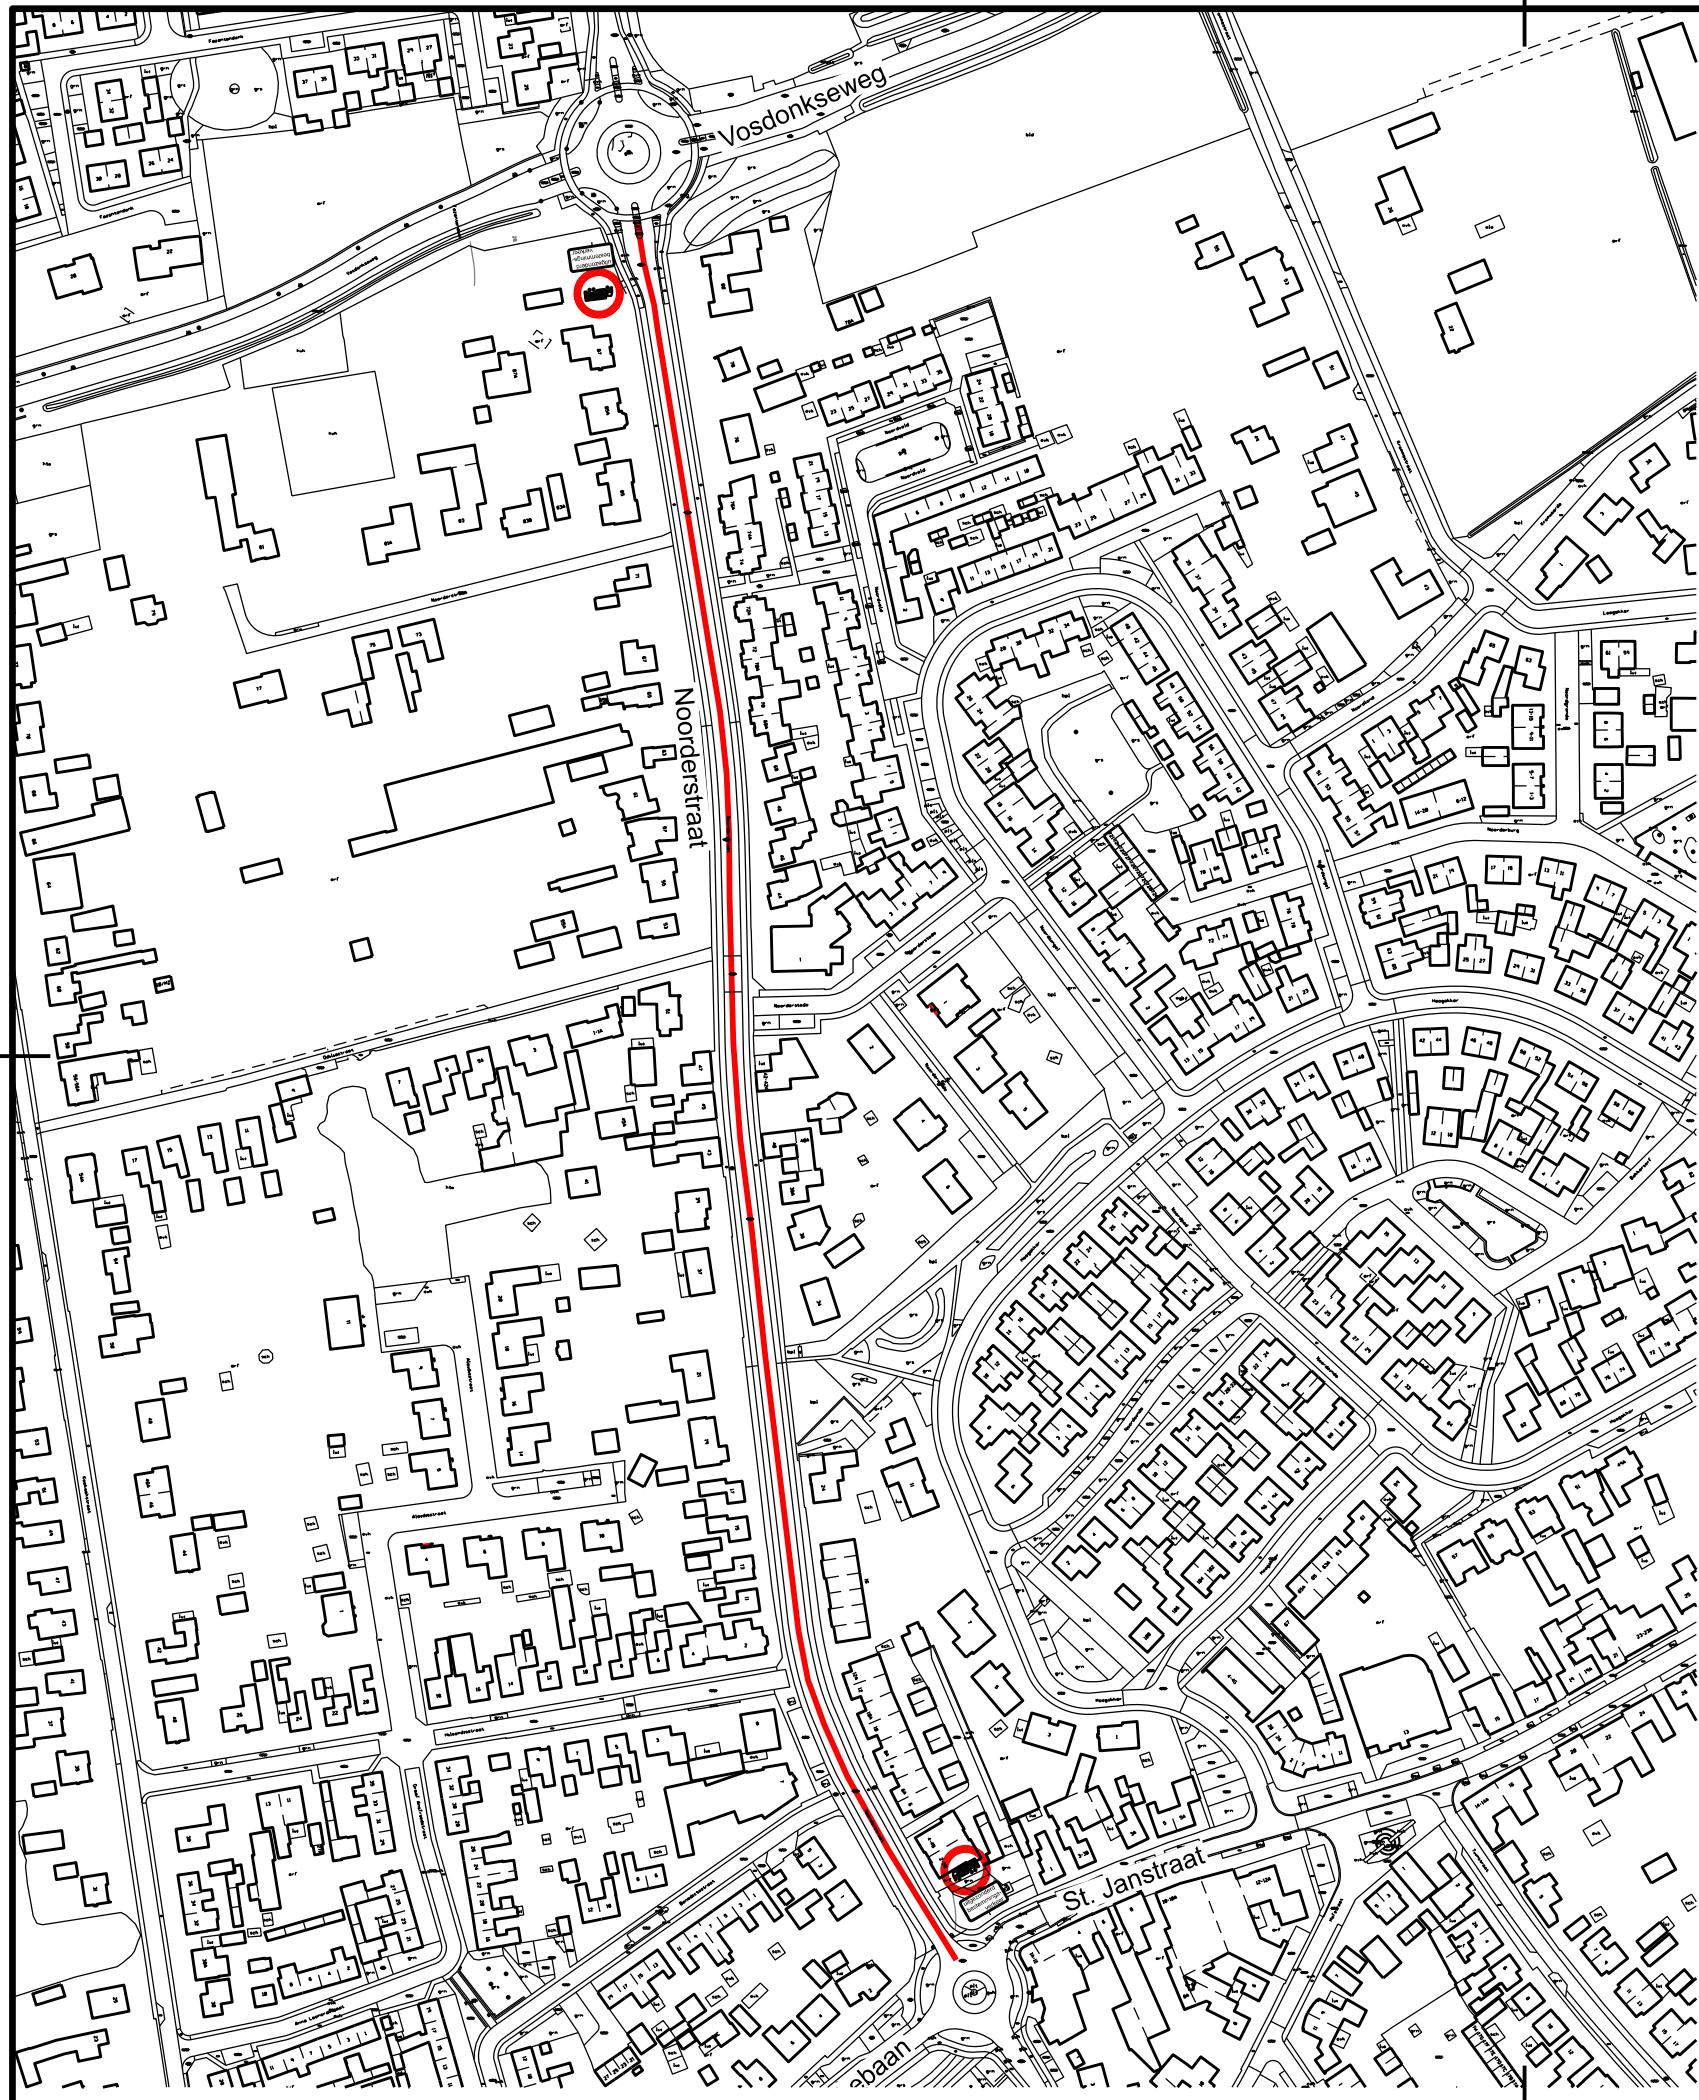

VERKLARING

-  gedeelte geslotenverklaring voor vrachtverkeer
-  te plaatsen verkeersbord r.v.v. C07
-  met onderbord "uitgezonderd bestemmingsverkeer"

Instelling geslotenverklaring  
voor vrachtverkeer in de Noorderstraat

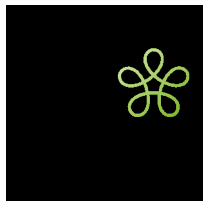

|   |                  |             |
|---|------------------|-------------|
| Getekend: J. Goorden                                                                                  | Schaal: 1 : 2500 | Wijzigingen |
| Datum: 25-2-2019                                                                                      | Formaat: A -3    | dd:         |
| Tekening nr:<br>VKV-04-0445-3                                                                         |                  | dd:         |
| Bestandsnaam: T:\REELE OBJECTEN\TERREIN\VERKEERSVOORZIENINGEN\4 verkeersmaatregelen\VKV-04-0445-3.dgn |                  | dd:         |