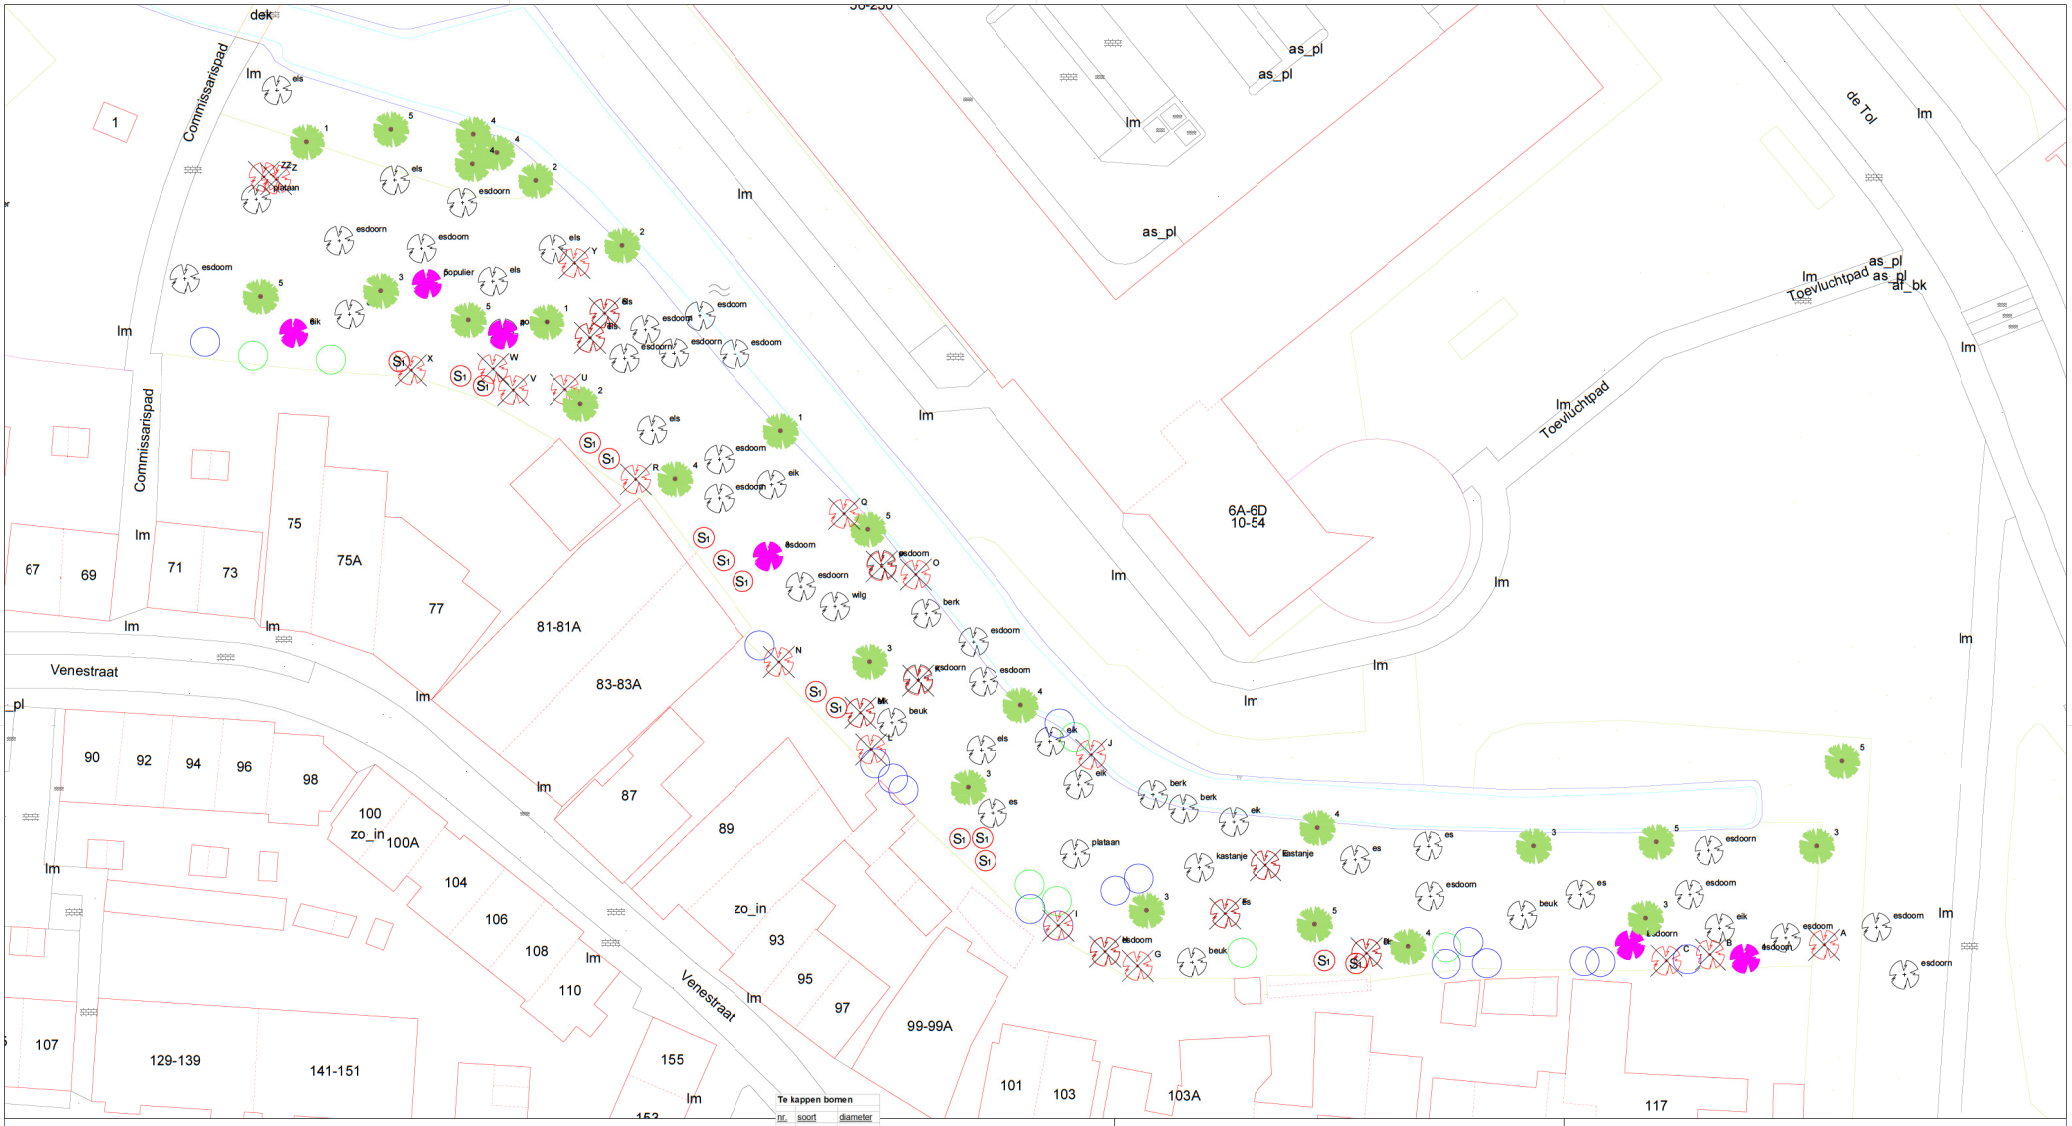

Vrijkomende houtsnippers lokaal verwerken
op wandelpad in bosvak

Te kappen bomen

nr.	soort	diameter
A	esdoorn	10
B	es	10
C	esdoorn	15
D	els	30
E	kastanje	50
F	es	50
G	esdoorn	30
H	esdoorn	30
I	esdoorn	5
J	els	25
K	esdoorn	40
L	berk	15
M	eik	40
N	esdoorn	25
O	esdoorn	5
P	esoorn	40
Q	eik	30
R	esdoorn	5
S	els	25
T	els	25
U	esdoorn	15
V	esdoorn	15
W	esdoorn	15
X	berk	20
Y	esdoorn	15
Z	esdoorn	5
ZZ	esdoorn	5

Te planten bomen

nr.	soort	st
1	Acer campestre	3
2	Carpinus ketulus	3
3	Fagus sylvatica	7
4	Prunus avum	7
5	Quercus robur	7
		27

snoeien

nr.	soort	diameter
1	esdoorn	50
2	esdoorn	55
3	esdoorn	65
4	popilier	90
5	popilier	90
6	eik	35

Legenda groen

- Te handhaven boom
- P.c. — 27x te verwijderen boom, stobben laten zitten
- 16x terug te zetten meidoorn
- 5x terug te zetten hazelaar
- Q.p. — 6x te snoeien boom overhangende takken naar achtertuinen
- Q.r. — 27x te planten boom, dikkl 16-18 voor soort zie bomenlijst
- S1 — 15x te planten solitair, kluit maat 150-175

Wijziging	Omschrijving	Getekend	Datum

Leidschendam-Voorburg
Postbus 1005 | 2350 AA Leidschendam-Voorburg | telefoon 14 070

Getekend	[redacted]	Projectnr.	-
Gecontroleerd		Bestekn.	-
Datum	03-09-2021	Fase	deelopdracht
Schaal	1:150	Status	concept

Afdeling: Stadsbeheer
Akkoord O.N.:
Akkoord O.G.:
Tekeningnummer: LG21-10
Formaat: A1
Onderdeel: Tekening 1/1

Project: VENESTRAAT achterzijde / DE TOL
renovatie bosvak

Aan deze tekening kunnen geen rechten worden ontleend

L:\SB\Buiten\16. Groen\03 BESTEKKEN\Bomenrenovatie DHDP\2 DEFINITIEF\DEFINITIEF\Venestraat achterzijde - renovatie bosvak - bestekkenlijst.dwg