
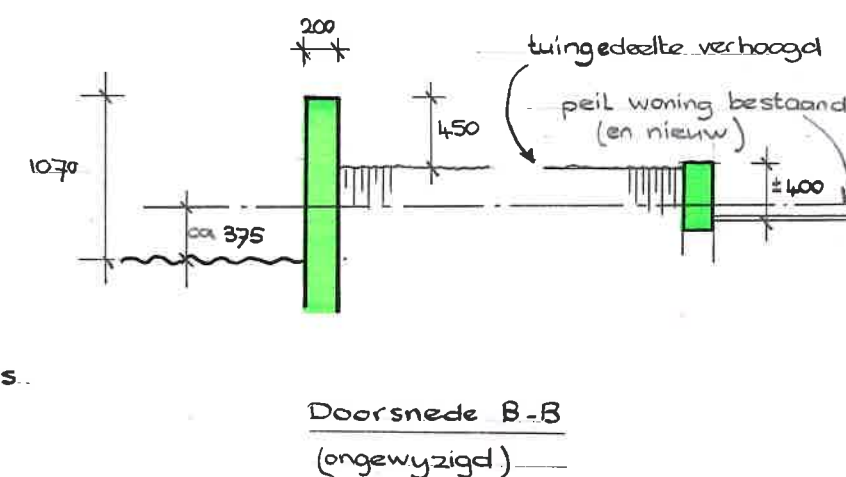
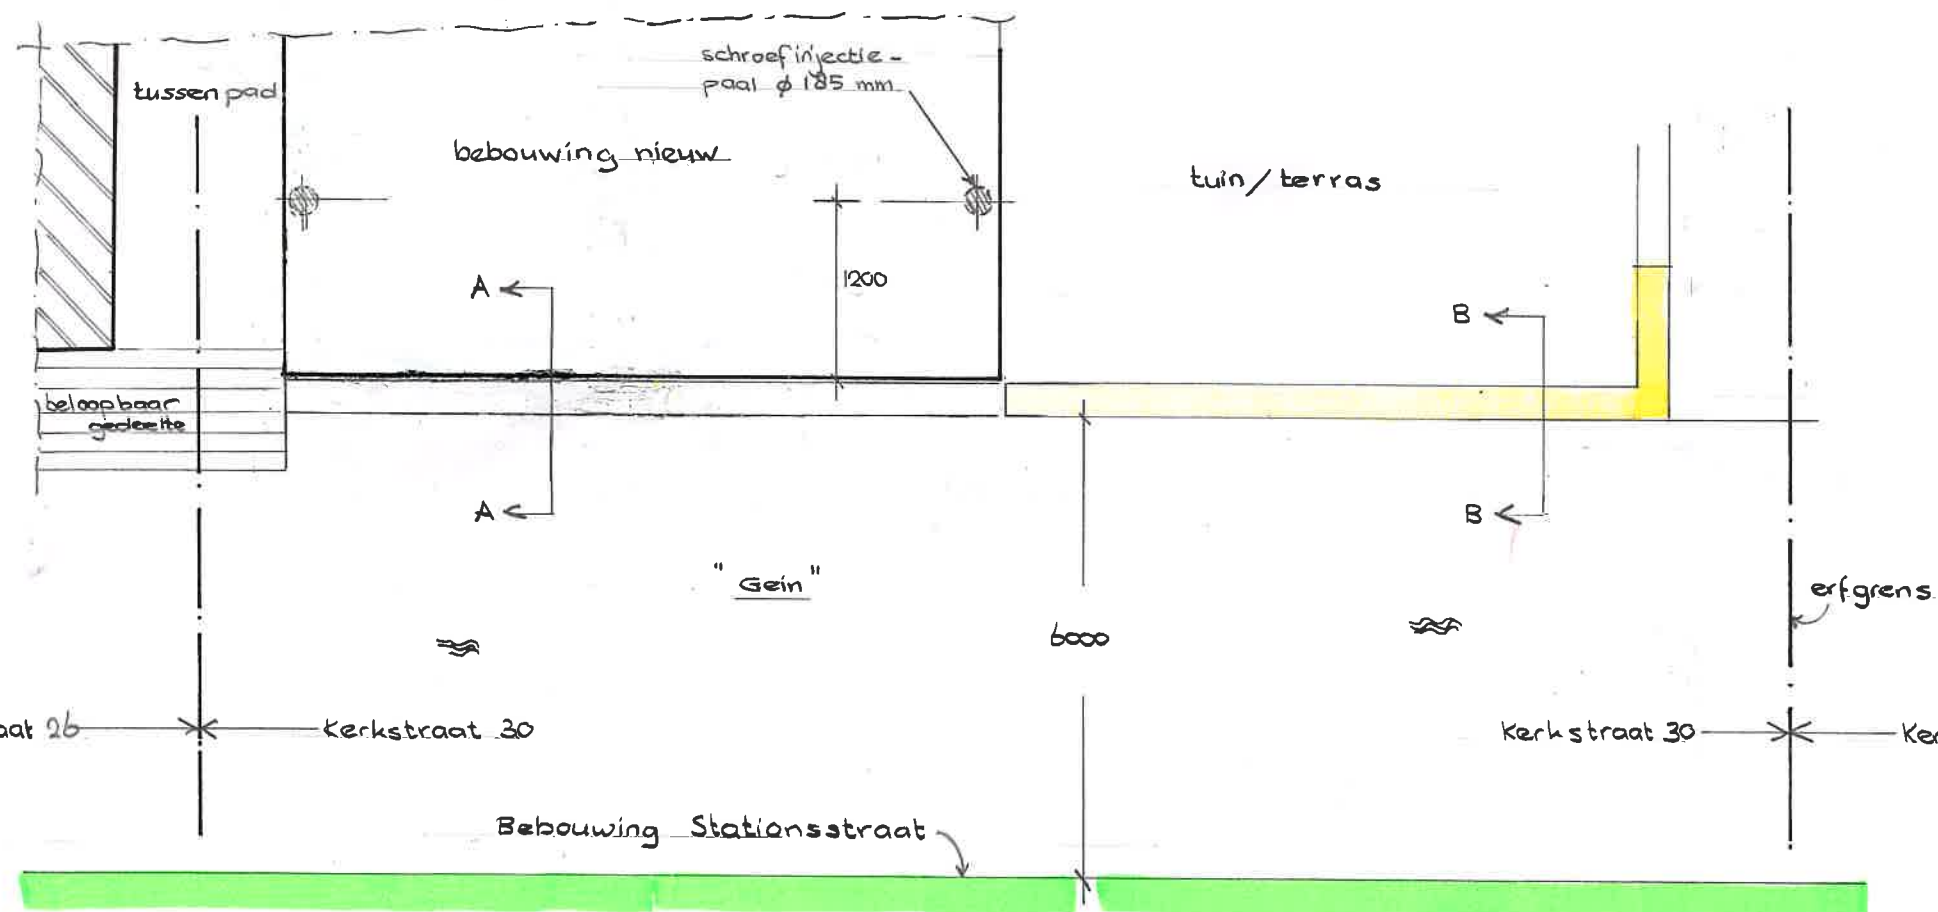
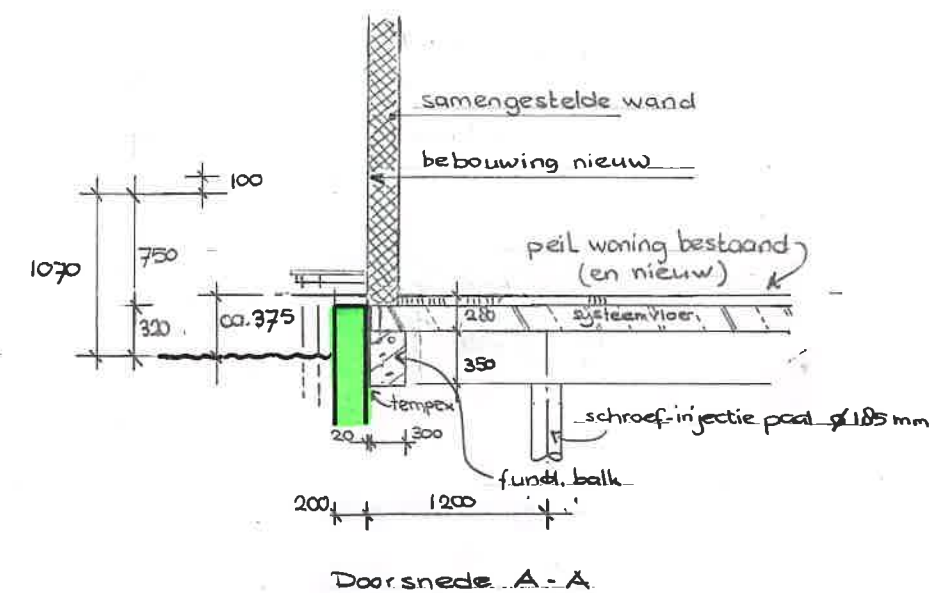


Project : Verbouw- en uitbreiding woonhuis – Kerkstraat 30 – 1391 HC Abcoude

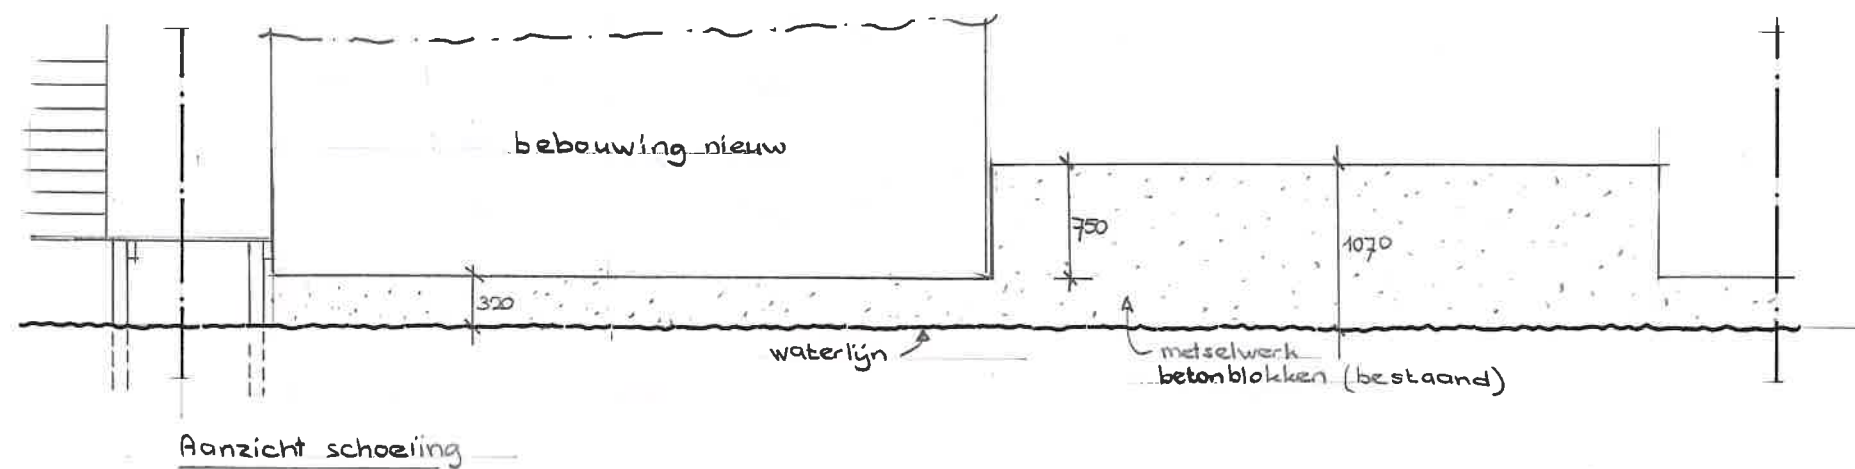

Datum: 13 aug. 2021

Schaal 1:50

De Vries & Partners
Bouwkundig Ontwerp- en Adviesbureau

Dorpszicht 11
1391 MD Abcoude

form. A3,