



Tekening 0652439212-A
aanleggen extra dam met duiker in b-water

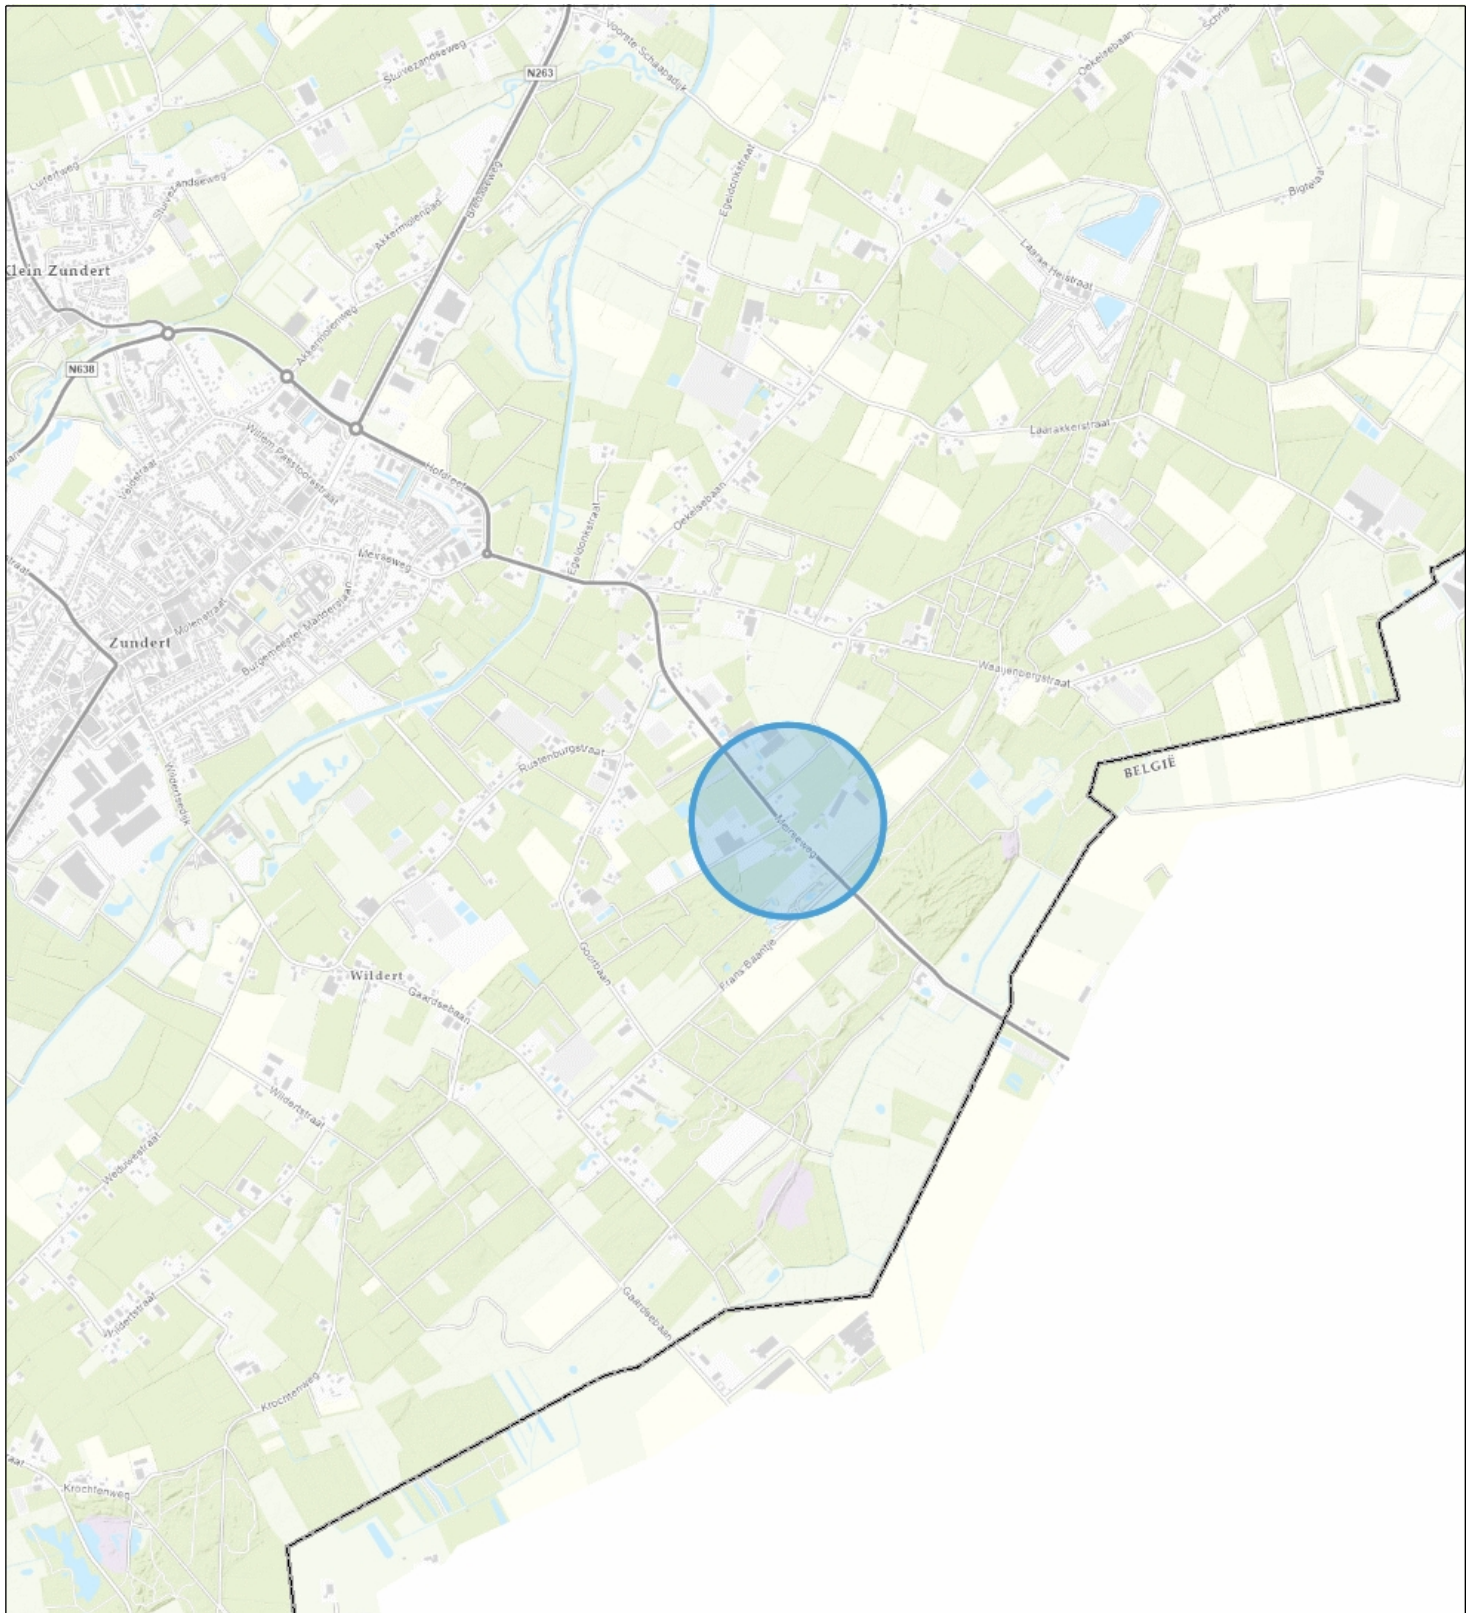

Topo

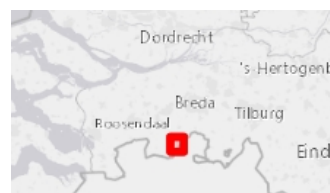

Naam/Proces:
-Auteur-

Datum: 06-09-2021

Formaat: A4

Schaal: 1:24,000