



0652439212-B
Meirseweg 41 Zundert

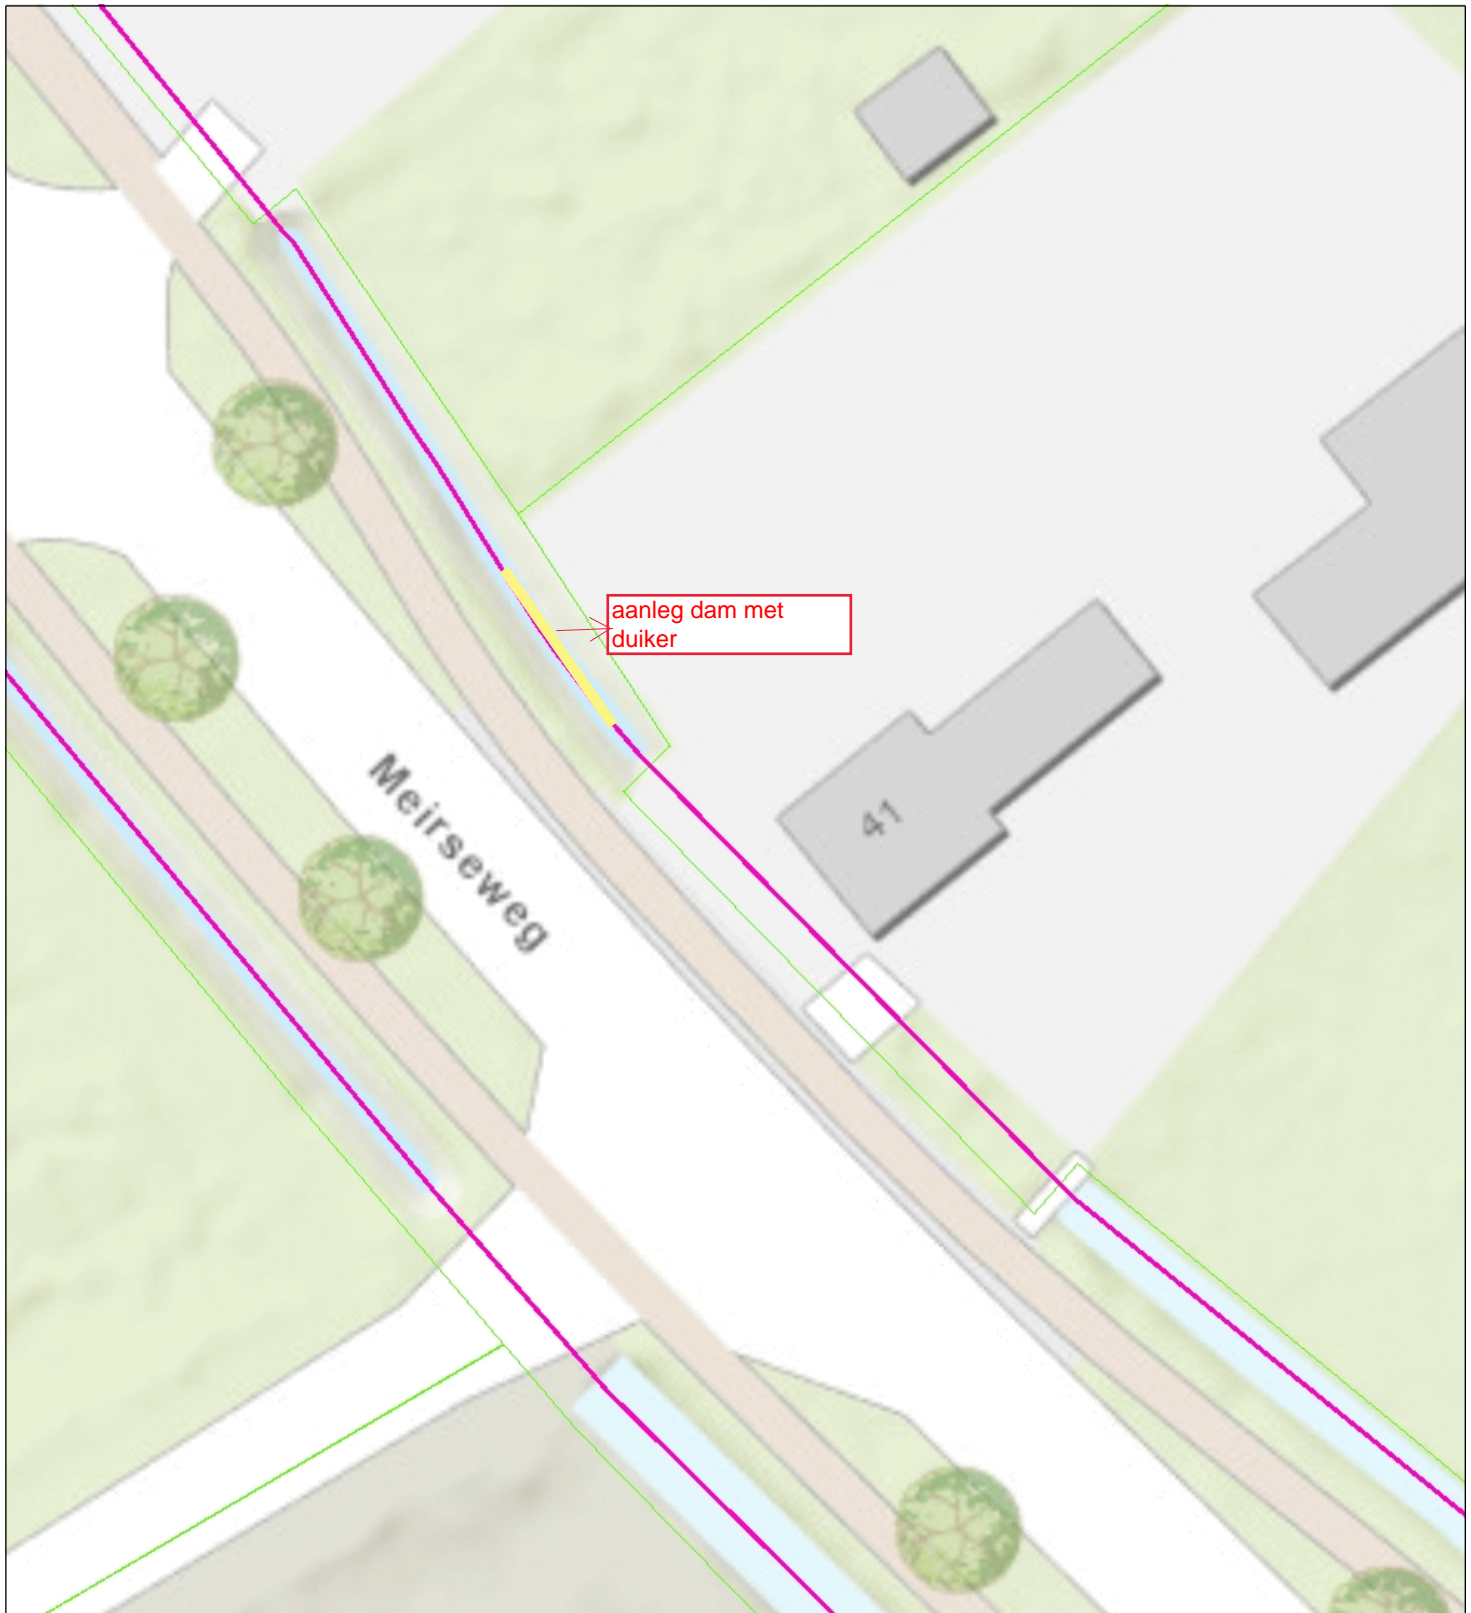

- Kategorie A waterloop VIG
LEG
- Kategorie B waterloop VIG
LEG
- Aangelande
- Afwijkend
- Percelen
- Topo

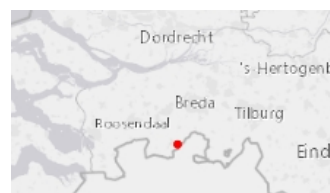

Naam/Proces:
-Auteur-

Datum: 06-09-2021

Formaat: A4

Schaal: 1:375