


Tekening 0652444691-B
verlengen dam met duiker

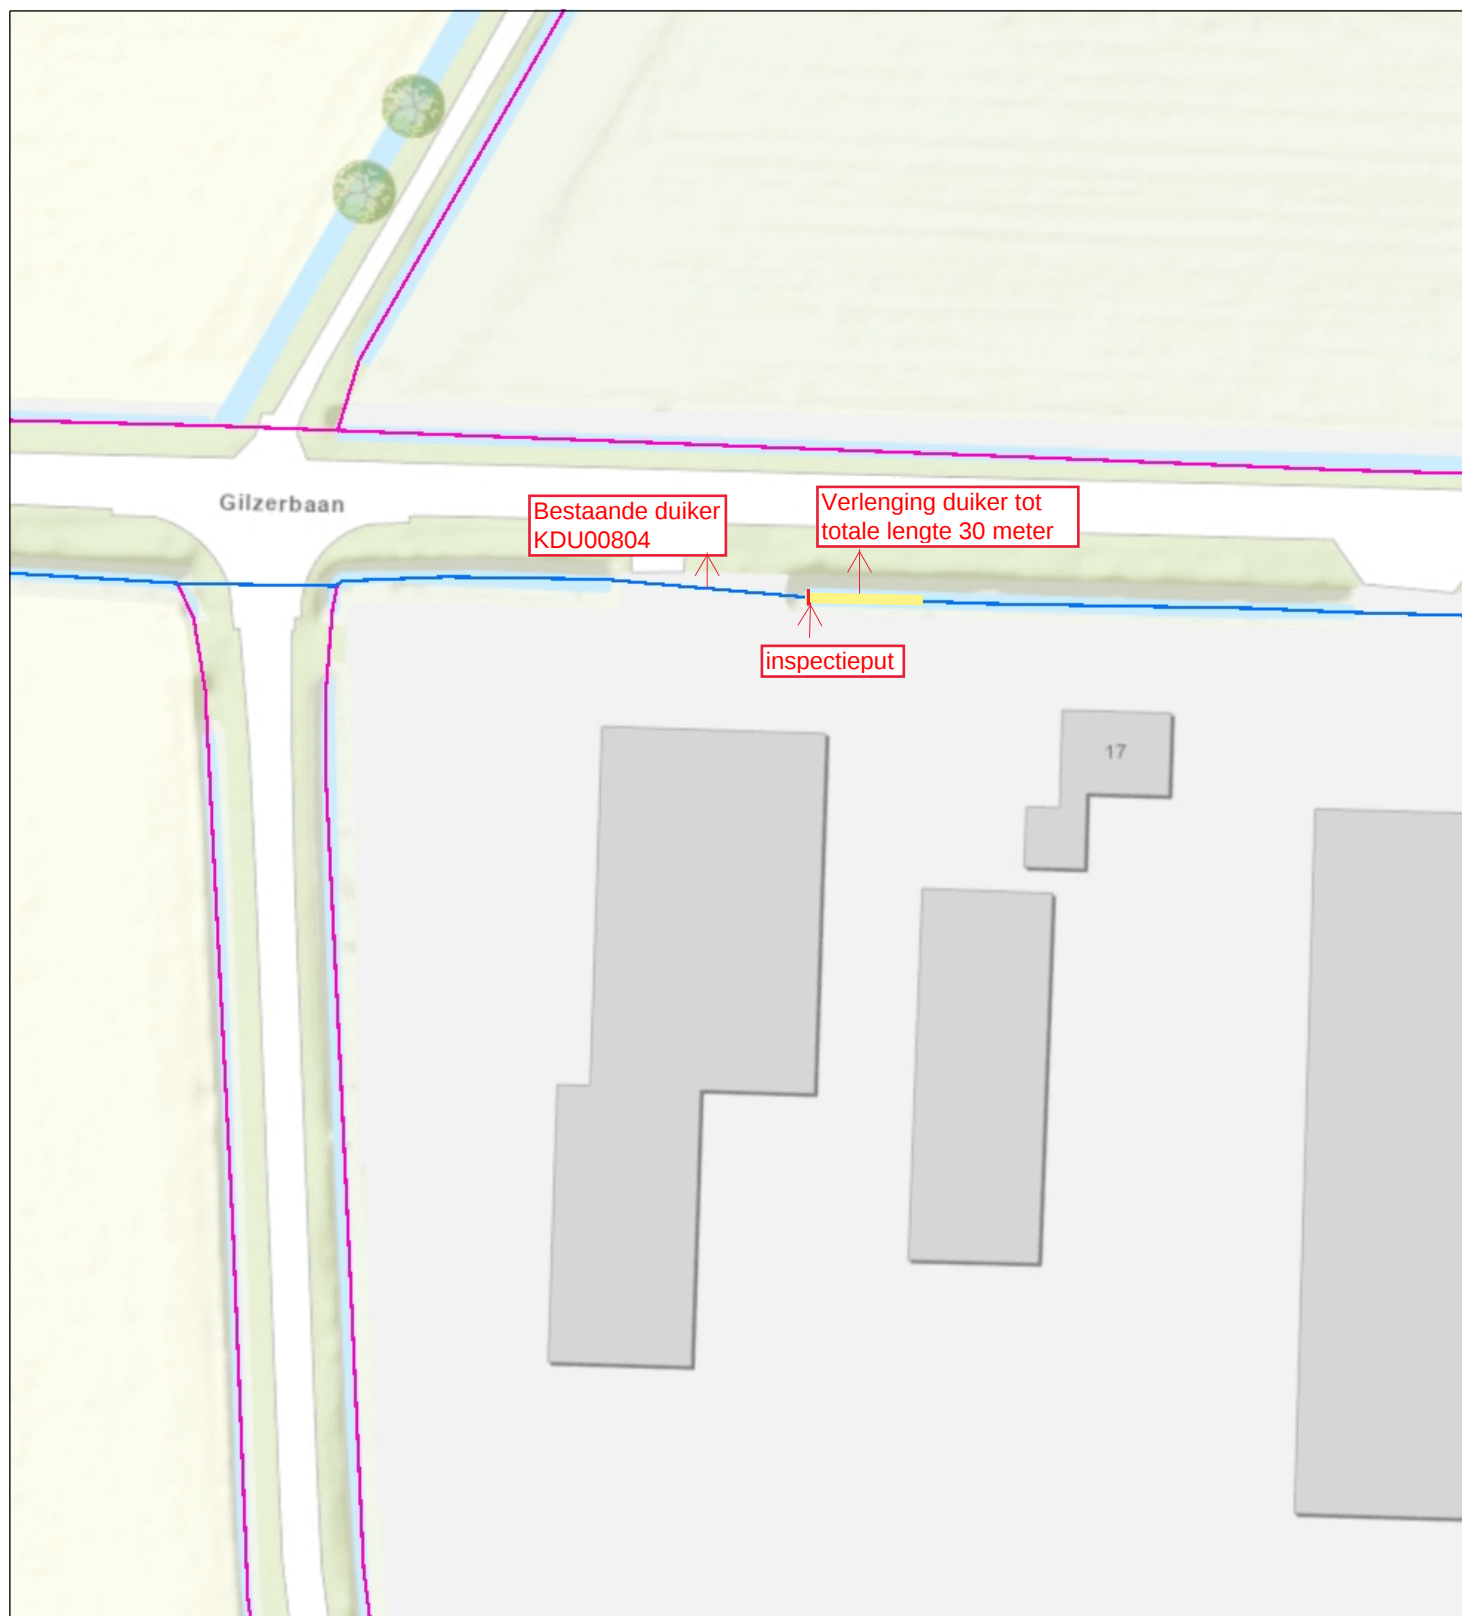

- Categorie A waterloop
BHR
- Categorie B waterloop
BHR
Topo



Waterschap
Brabantse Delta



Naam/Proces:
-Auteur-

Datum: 06-09-2021

Formaat: A4

Schaal: 1:750