


Drijfbalken Kortenhoefse plassen / Vuntus

Schets van gesloten drijfbalkconstructie inclusief (optionele) doorvaart

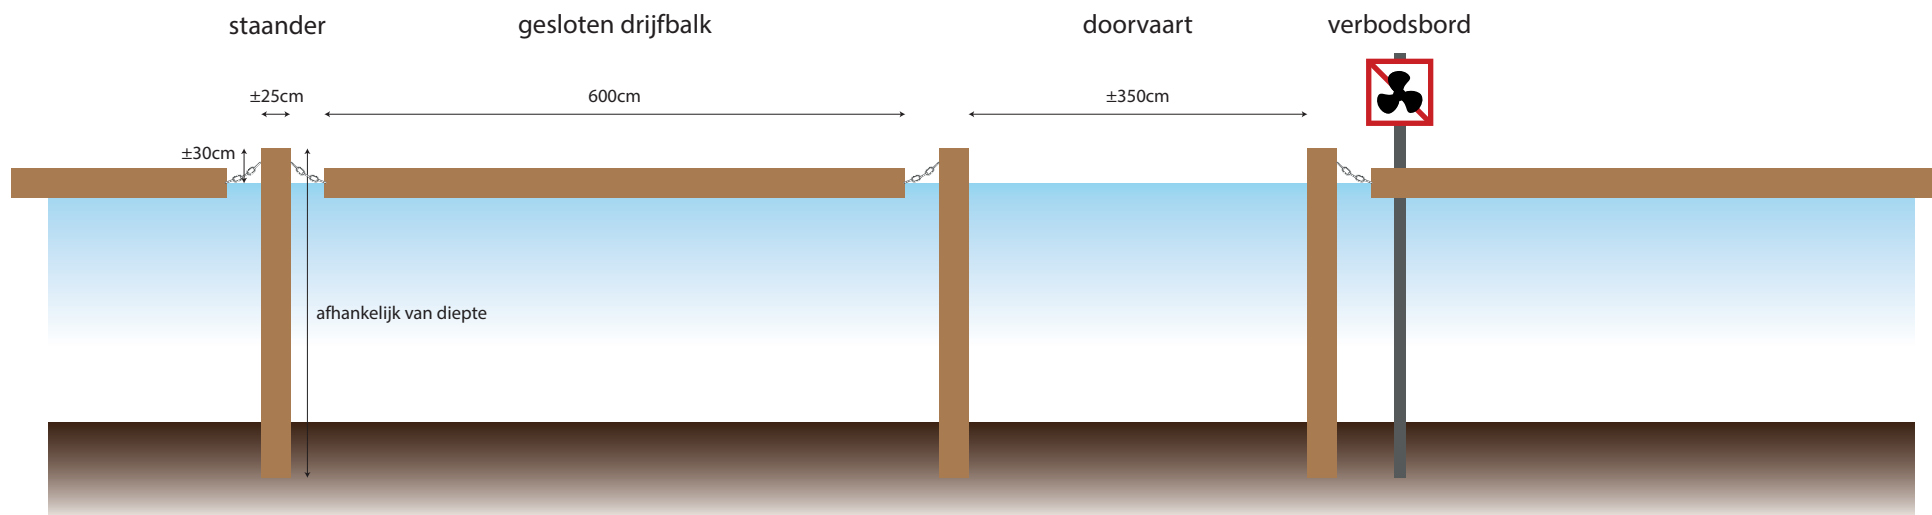

Materiaal

Drijfbalken	rondhout Ø25cm x 600cm
Staanders	rondhout Ø25cm
Hang en sluitwerk	staal
Verbodsbord	stalenpaal inclusief standaard verbodsbord