




Dwarsprofiel DWP-7
Schaal 1:250
Nieuwe DP: 73.017+40
Oude DP: nvt

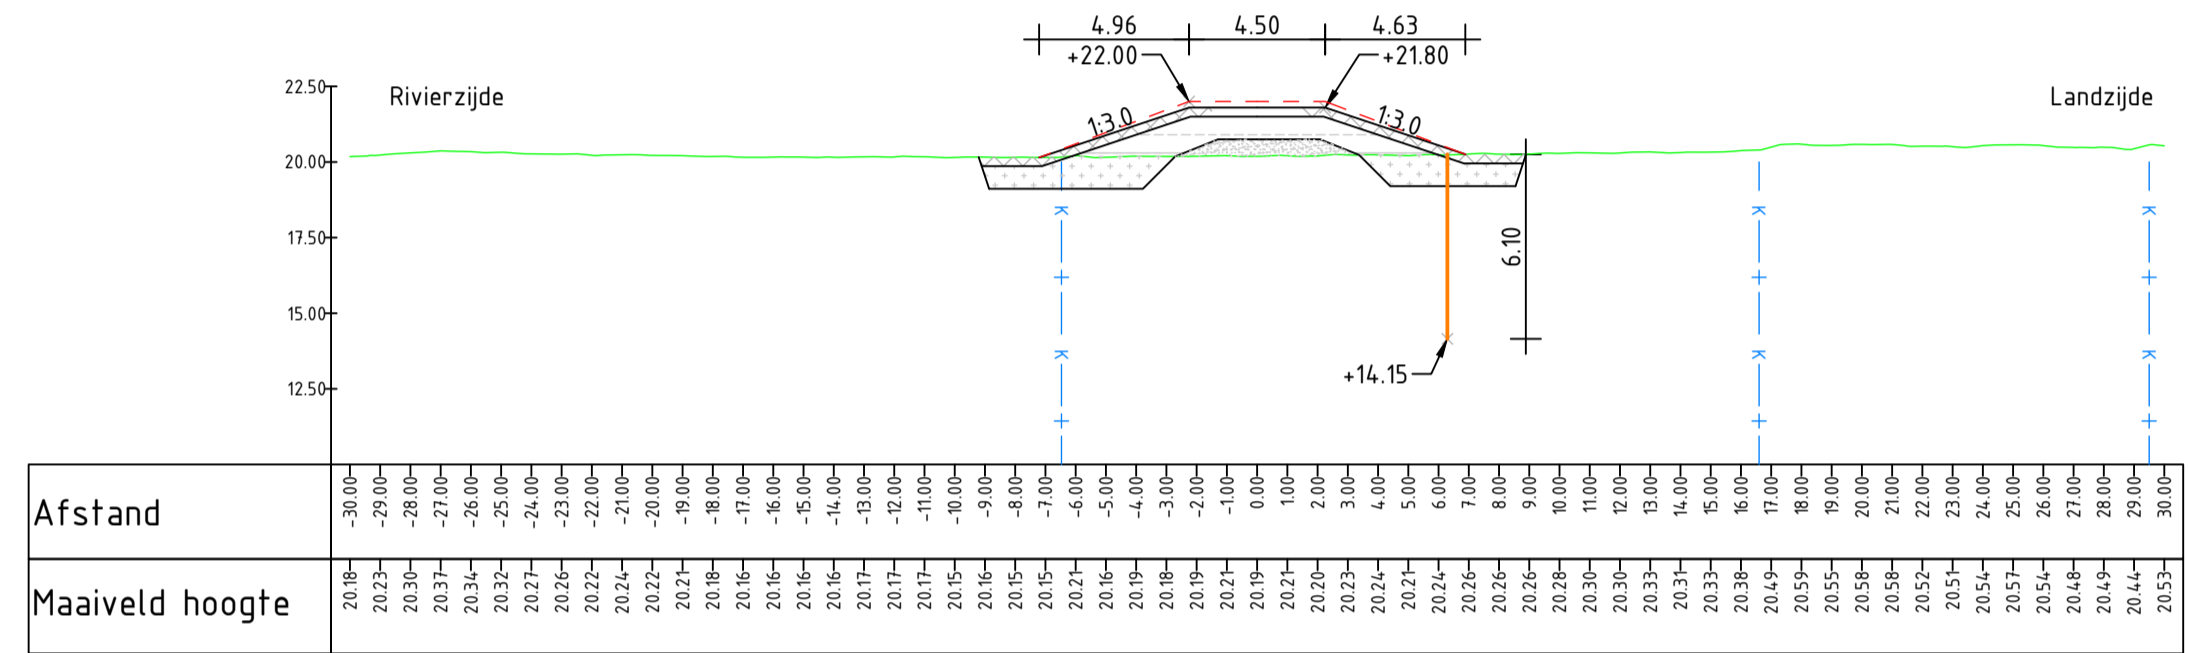


Dwarsprofiel DWP-8
Schaal 1:250
Nieuwe DP: 73.066+35
Oude DP: nvt

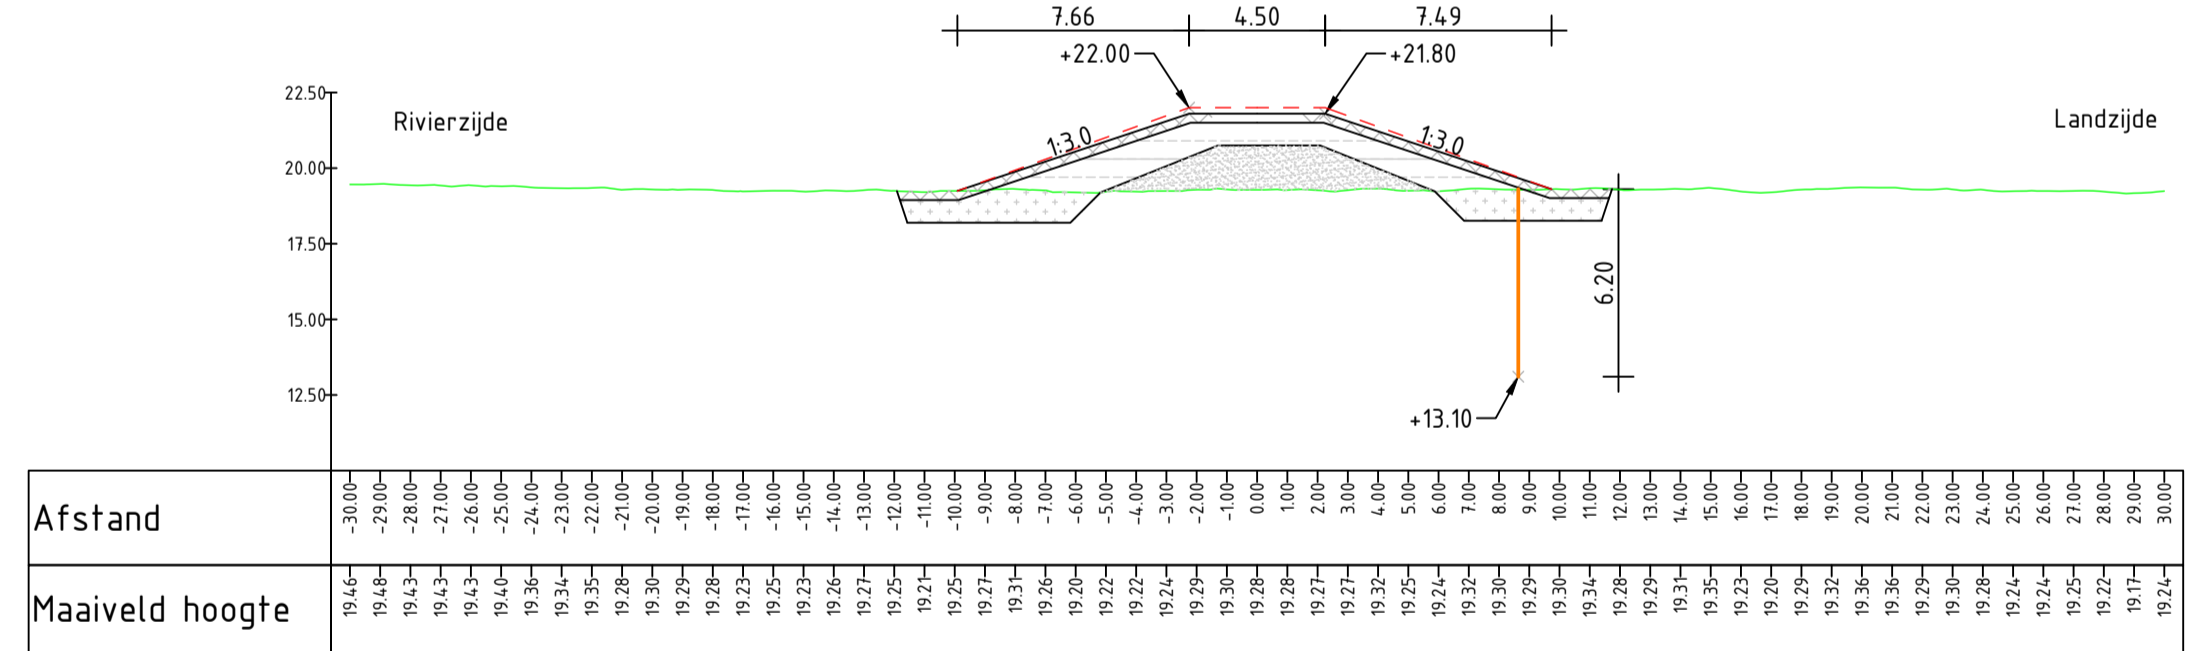


Dwarsprofiel DWP-9
Schaal 1:250
Nieuwe DP: 73.067+20
Oude DP: nvt

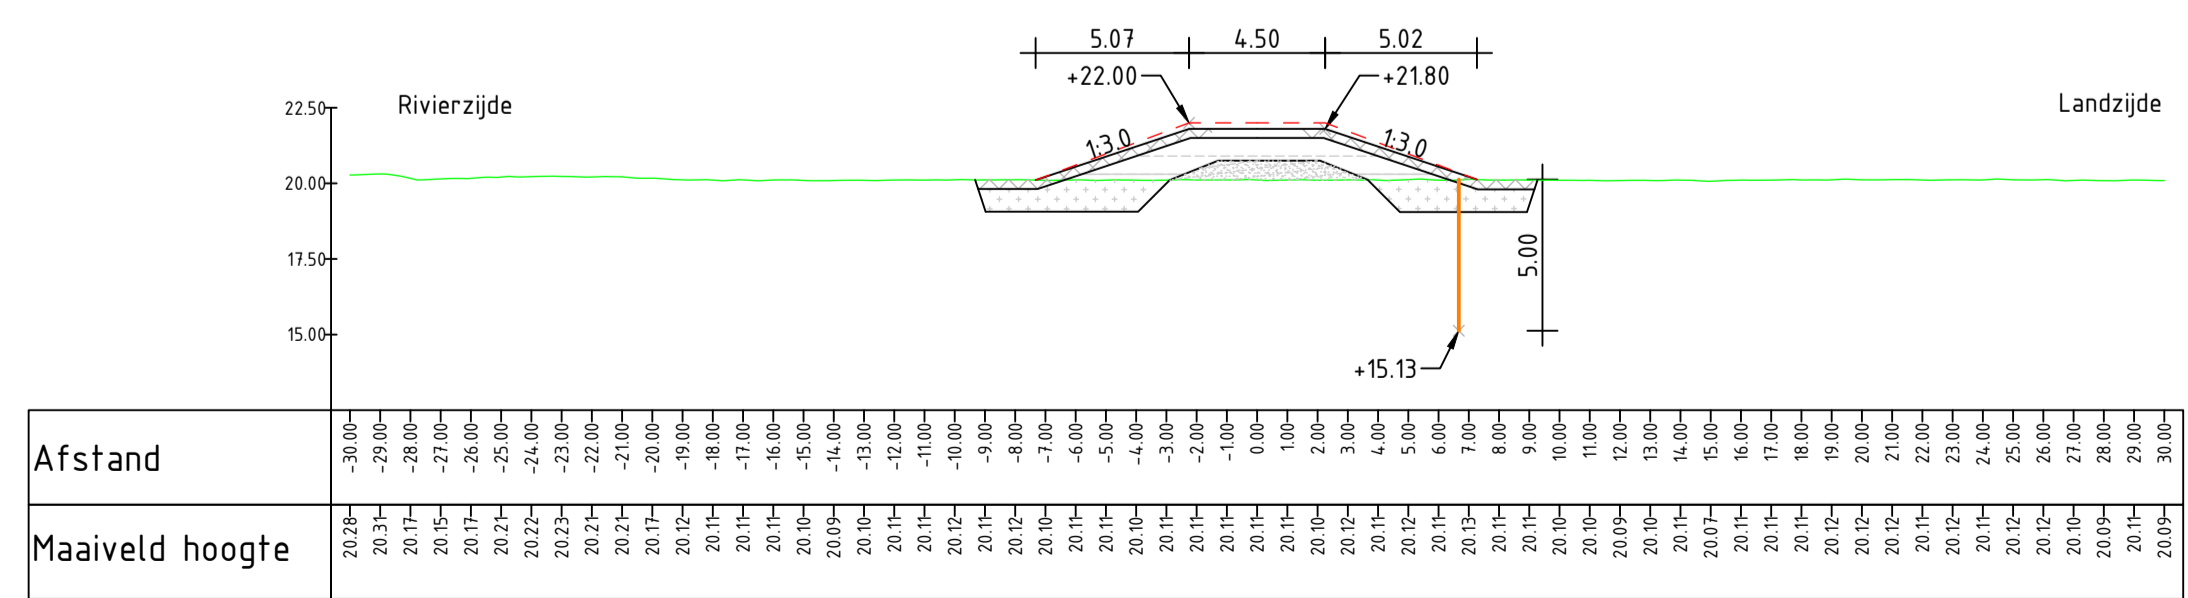


Dwarsprofiel DWP-10
Schaal 1:250
Nieuwe DP: 73.068+20
Oude DP: nvt

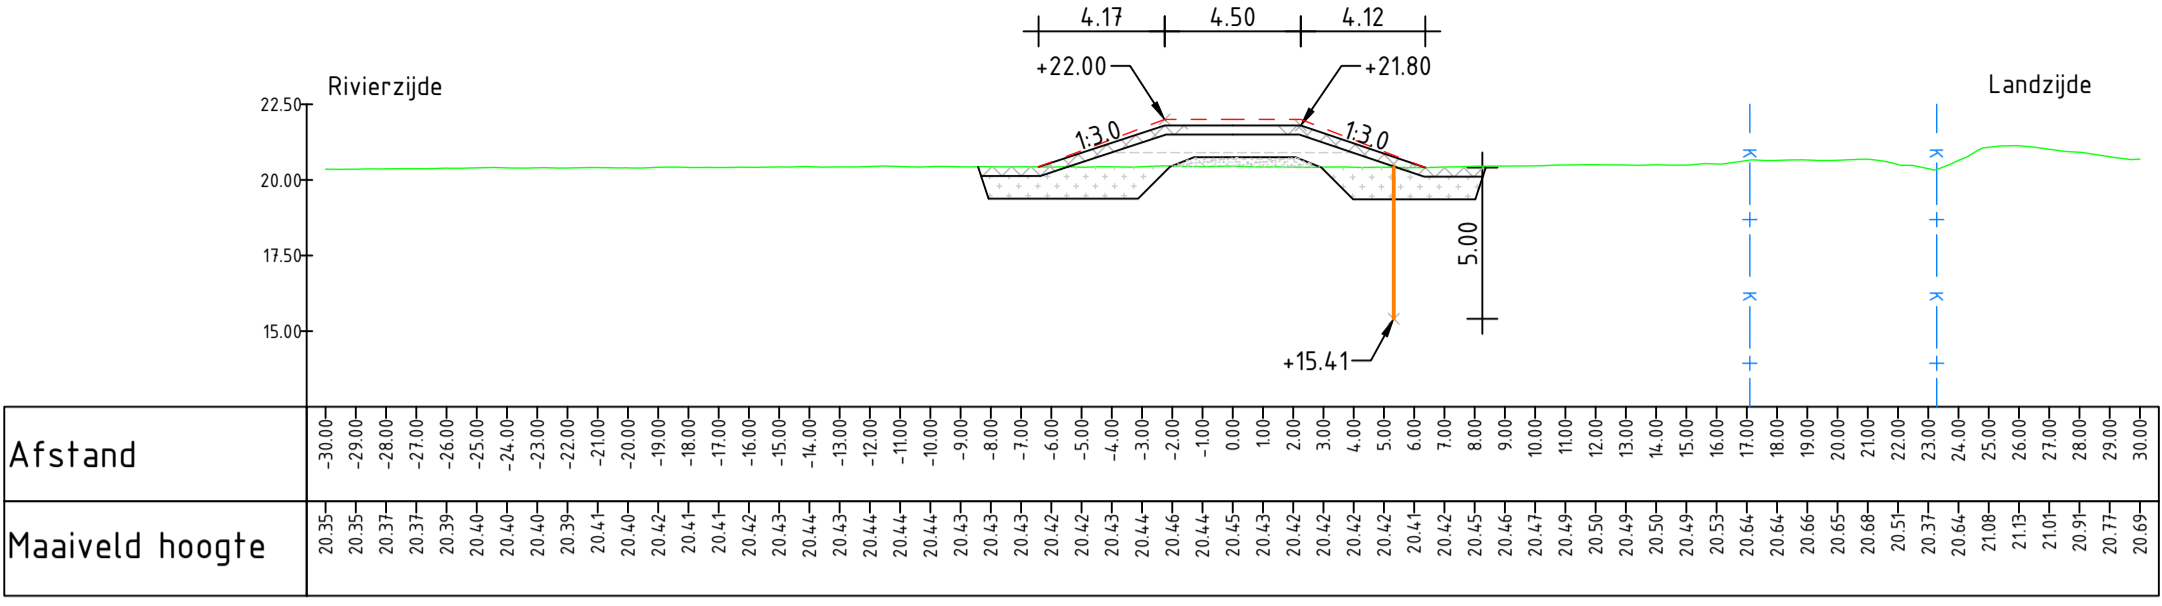

Dwarsprofiel DWP-11
Schaal 1:250
Nieuwe DP: 73.069+40
Oude DP: nvt

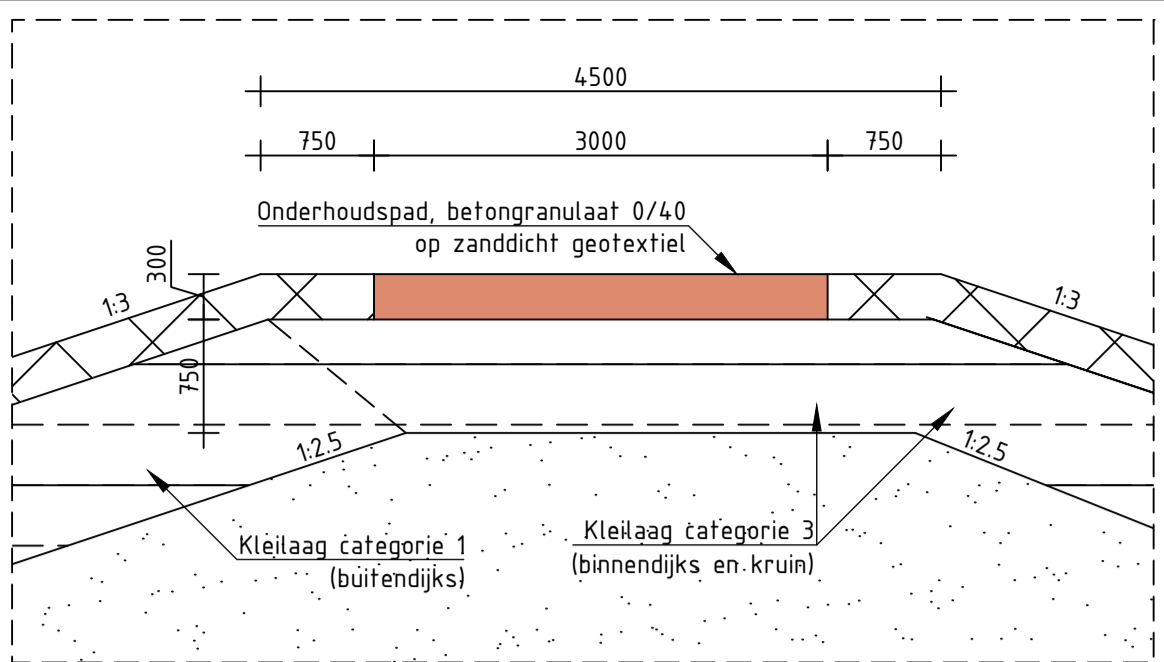

Principe detail dijkkruin
Schaal 1:50
Maten in millimeters

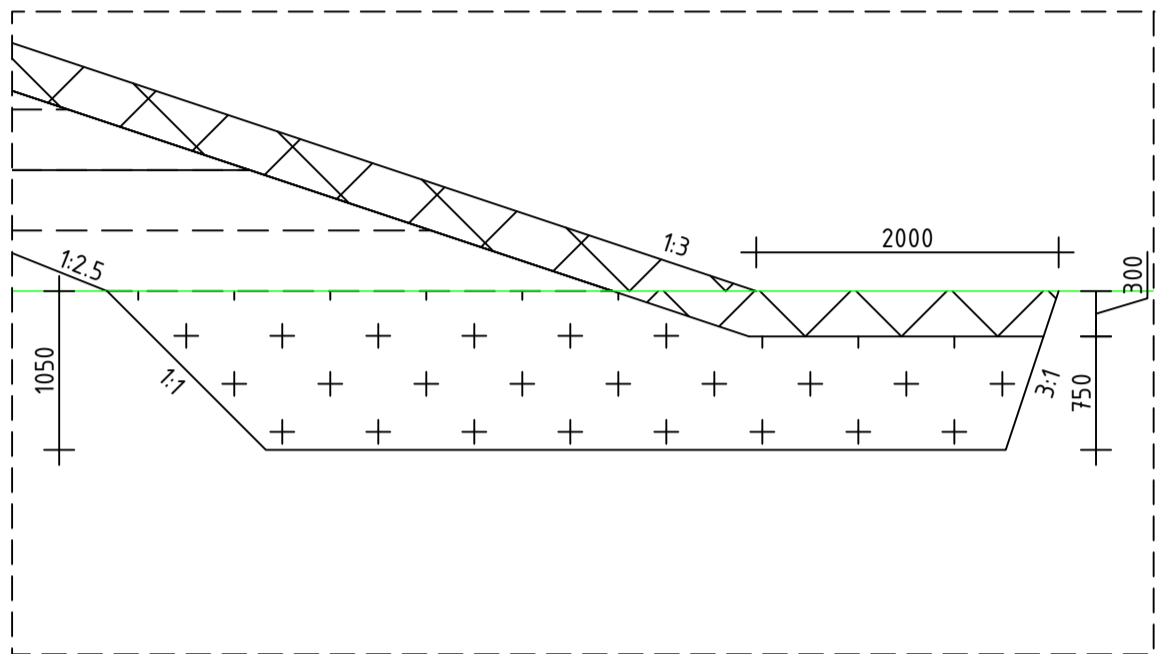

Principe detail kleinkassing
Schaal 1:50
Maten in millimeters

VKA 73 BEESEL DAMWANDEN				
Dijkvak	Diepte (m)	Lengte (m)	Oppervlakte (m²)	Type
Dijkvak 8	6.1	25	152.5	Stabiliteits- en heavescherm
Dijkvak 9	6.2	107	663.4	Stabiliteits- en heavescherm
Dijkvak 10	5.0	151	755.0	Stabiliteits- en heavescherm
Dijkvak 11	5.0	65	325.0	Stabiliteits- en heavescherm

DIJK HOEVEELHEDEN (m3)						
Dijkvak	7	8	9	10	11	Totaal
Toplaag	309	281	759	864	581	2795
Kleilaag cat3	293	254	926	838	726	3037
Kleilaag cat1	0	100	494	496	120	1210
Zandlaag	41	80	866	515	83	1586
Ontgraven	596	475	1210	1670	1383	5336
Kleinkassing	252	383	1028	1452	827	3942

OPMERKINGEN:


- Afmetingen in meters
- Hoogtematen in meters NAP
- Bestaand maaiveld: AHN2
- Aangegeven kruinhoogte is de ontwerphoogte
- Aanleghoogte is 0,2 meter hoger

LEGENDA:

- Bestaand maaiveld
- Aanleghoogte
- Dijkcontour
- Verticale stabiliteits- en pipingmaatregel
- Kadastrale grens
- Toplaag/leeflaag
- Kleilaag
- Kernmateriaal
- Kleinkassing
- Ontgraven

REVISIE:

- 10-04-2019: Permanente ruimtebeslag, bocht bij de molen aangepast
- 14-05-2019: Dijkhoogtes verlaagd
- 12-09-2019: Aanpassingen aan ontwerp

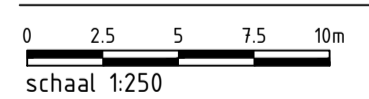

Opdrachtgever
WATERSCHAP LIMBURG
Project
NOORDELIJKE MAASVALLEI

Normtraject 73 - Beesel
Voorkeursalternatief
Dwarsprofielen 5.3 t/m 11

Status: Definitief
Formaat A1
Schaal 1:250

Gefekend
V. Sazonov
Gecontroleerd
N. van der Leer
T. de Boer
Goedgekeurd
P. Ravenstijn

Datum 21-02-2019
Tekening nummer 1143