


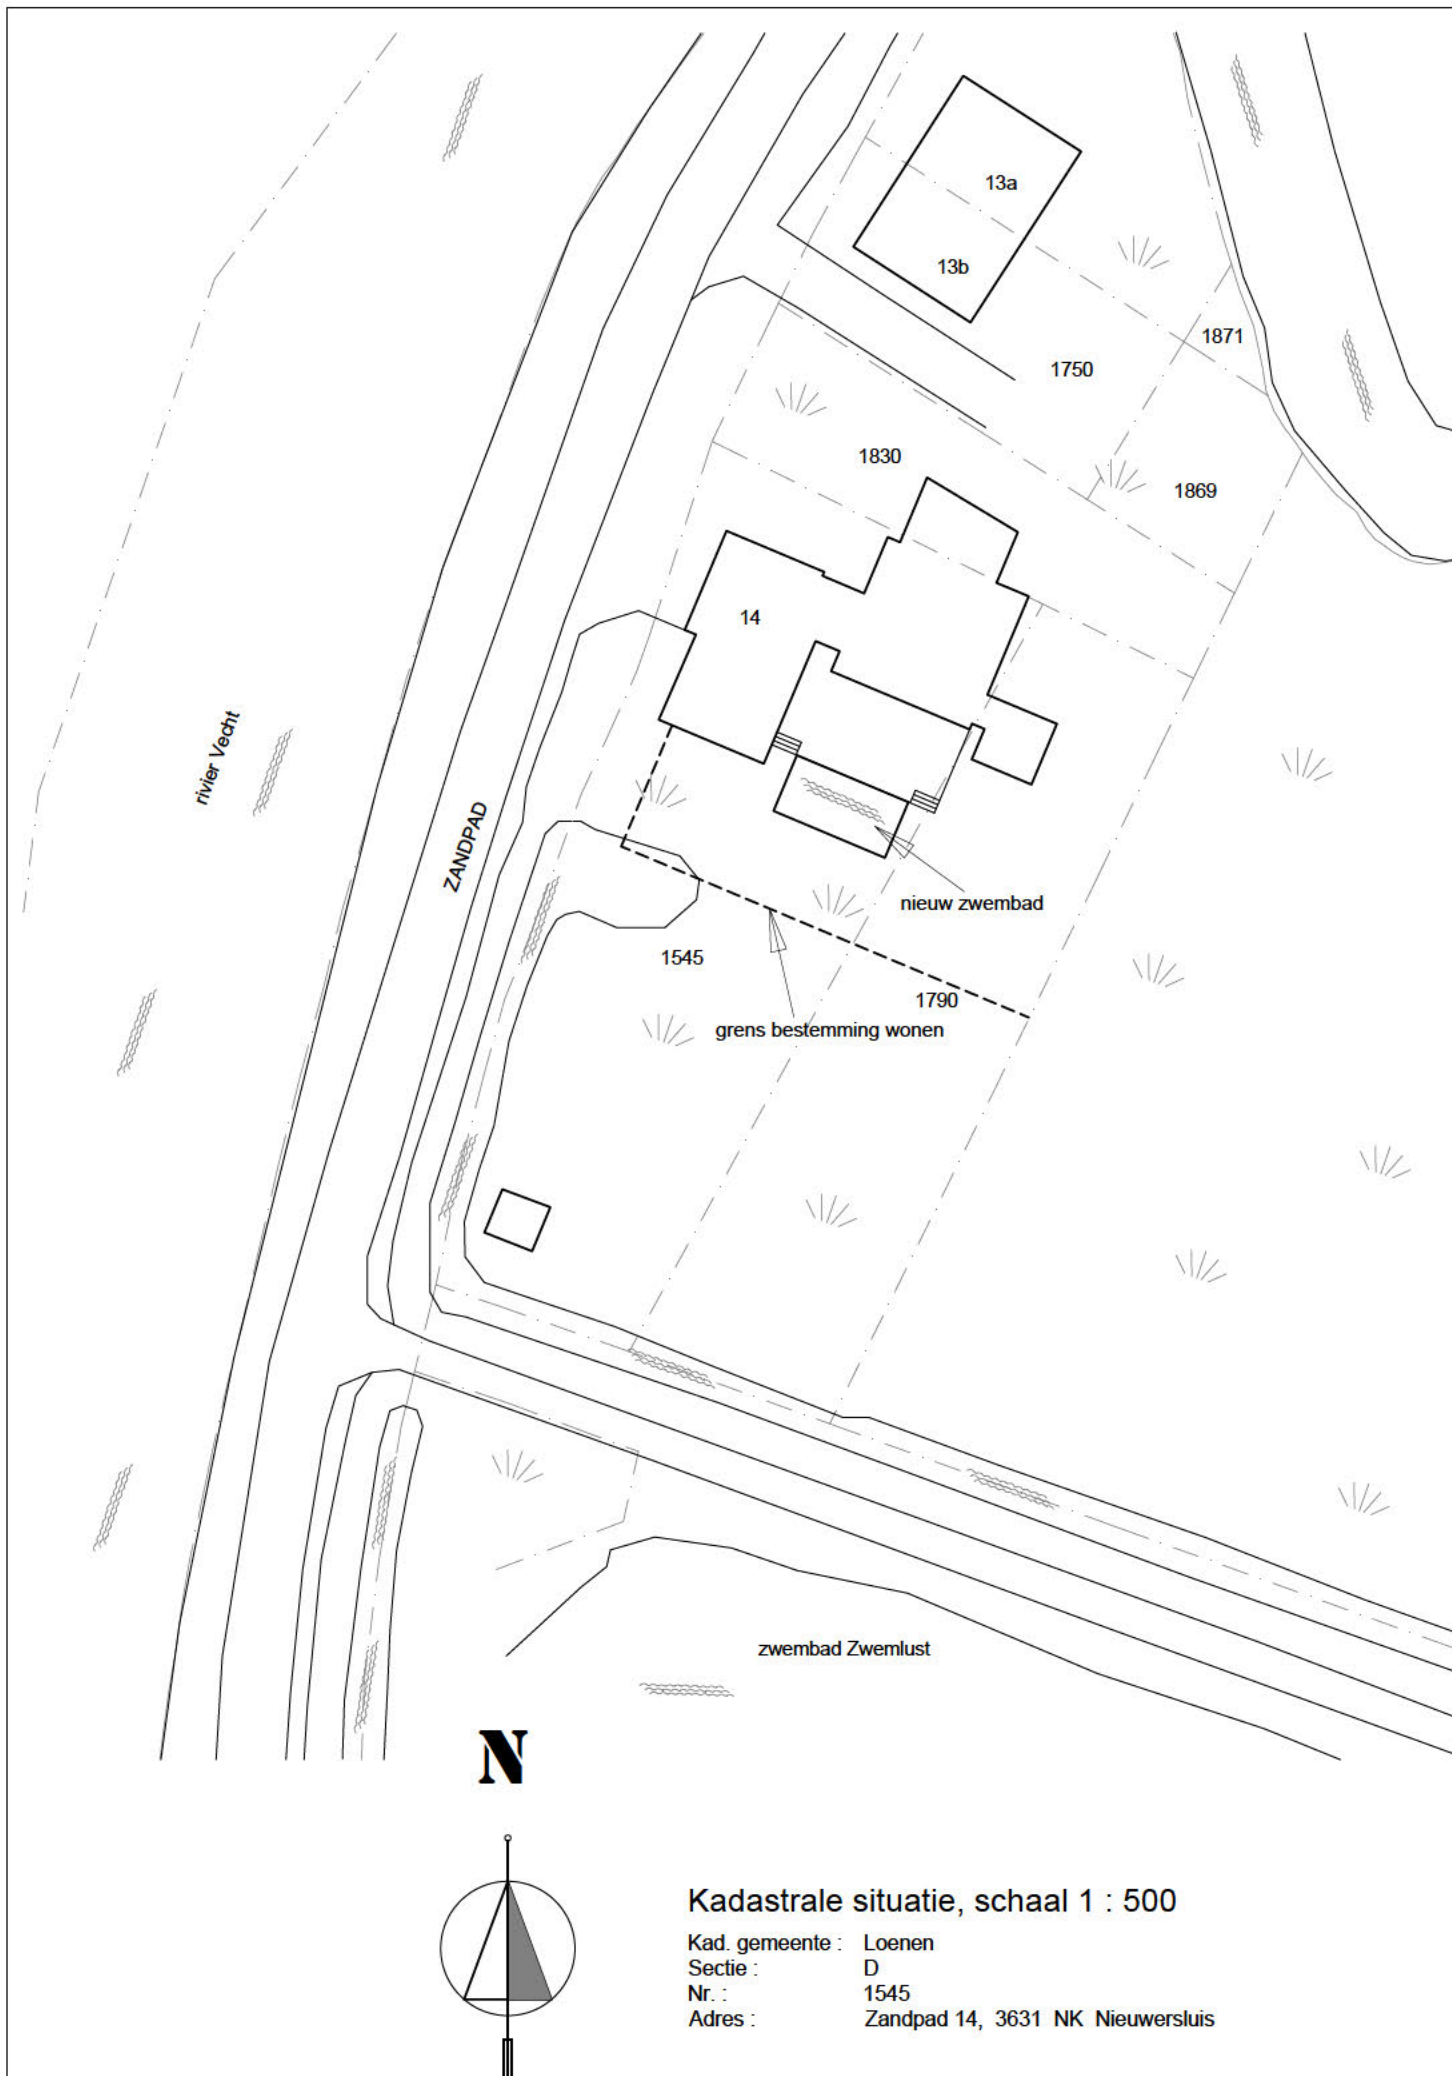


Foto bestaande toestand

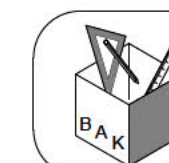

BOUW- ADVIESBUREAU KLARENBECK
 SCHEENDIJK 16 - 4, 3621 VC BREUKELLEN
 TEL.: 0346 - 26 54 42
 E-MAIL : info@pietklarenbeek.nl

Opdrachtgever :


Zandpad 14
 3631 NK Nieuwersluis

PROJECT : NIEUW ZWEMBAD, ZANDPAD 14 TE NIEUWERSLUIS


ONDERDEEL : BESTEKTEKENING
 SCHAAAL : 1 : 500 - 100
 MEDEWERKER : PWK
 DATUM : 18-11-2020
 TEKENING Nr. : ADV-20/1988

001 INDEX 1



Wijziging : -

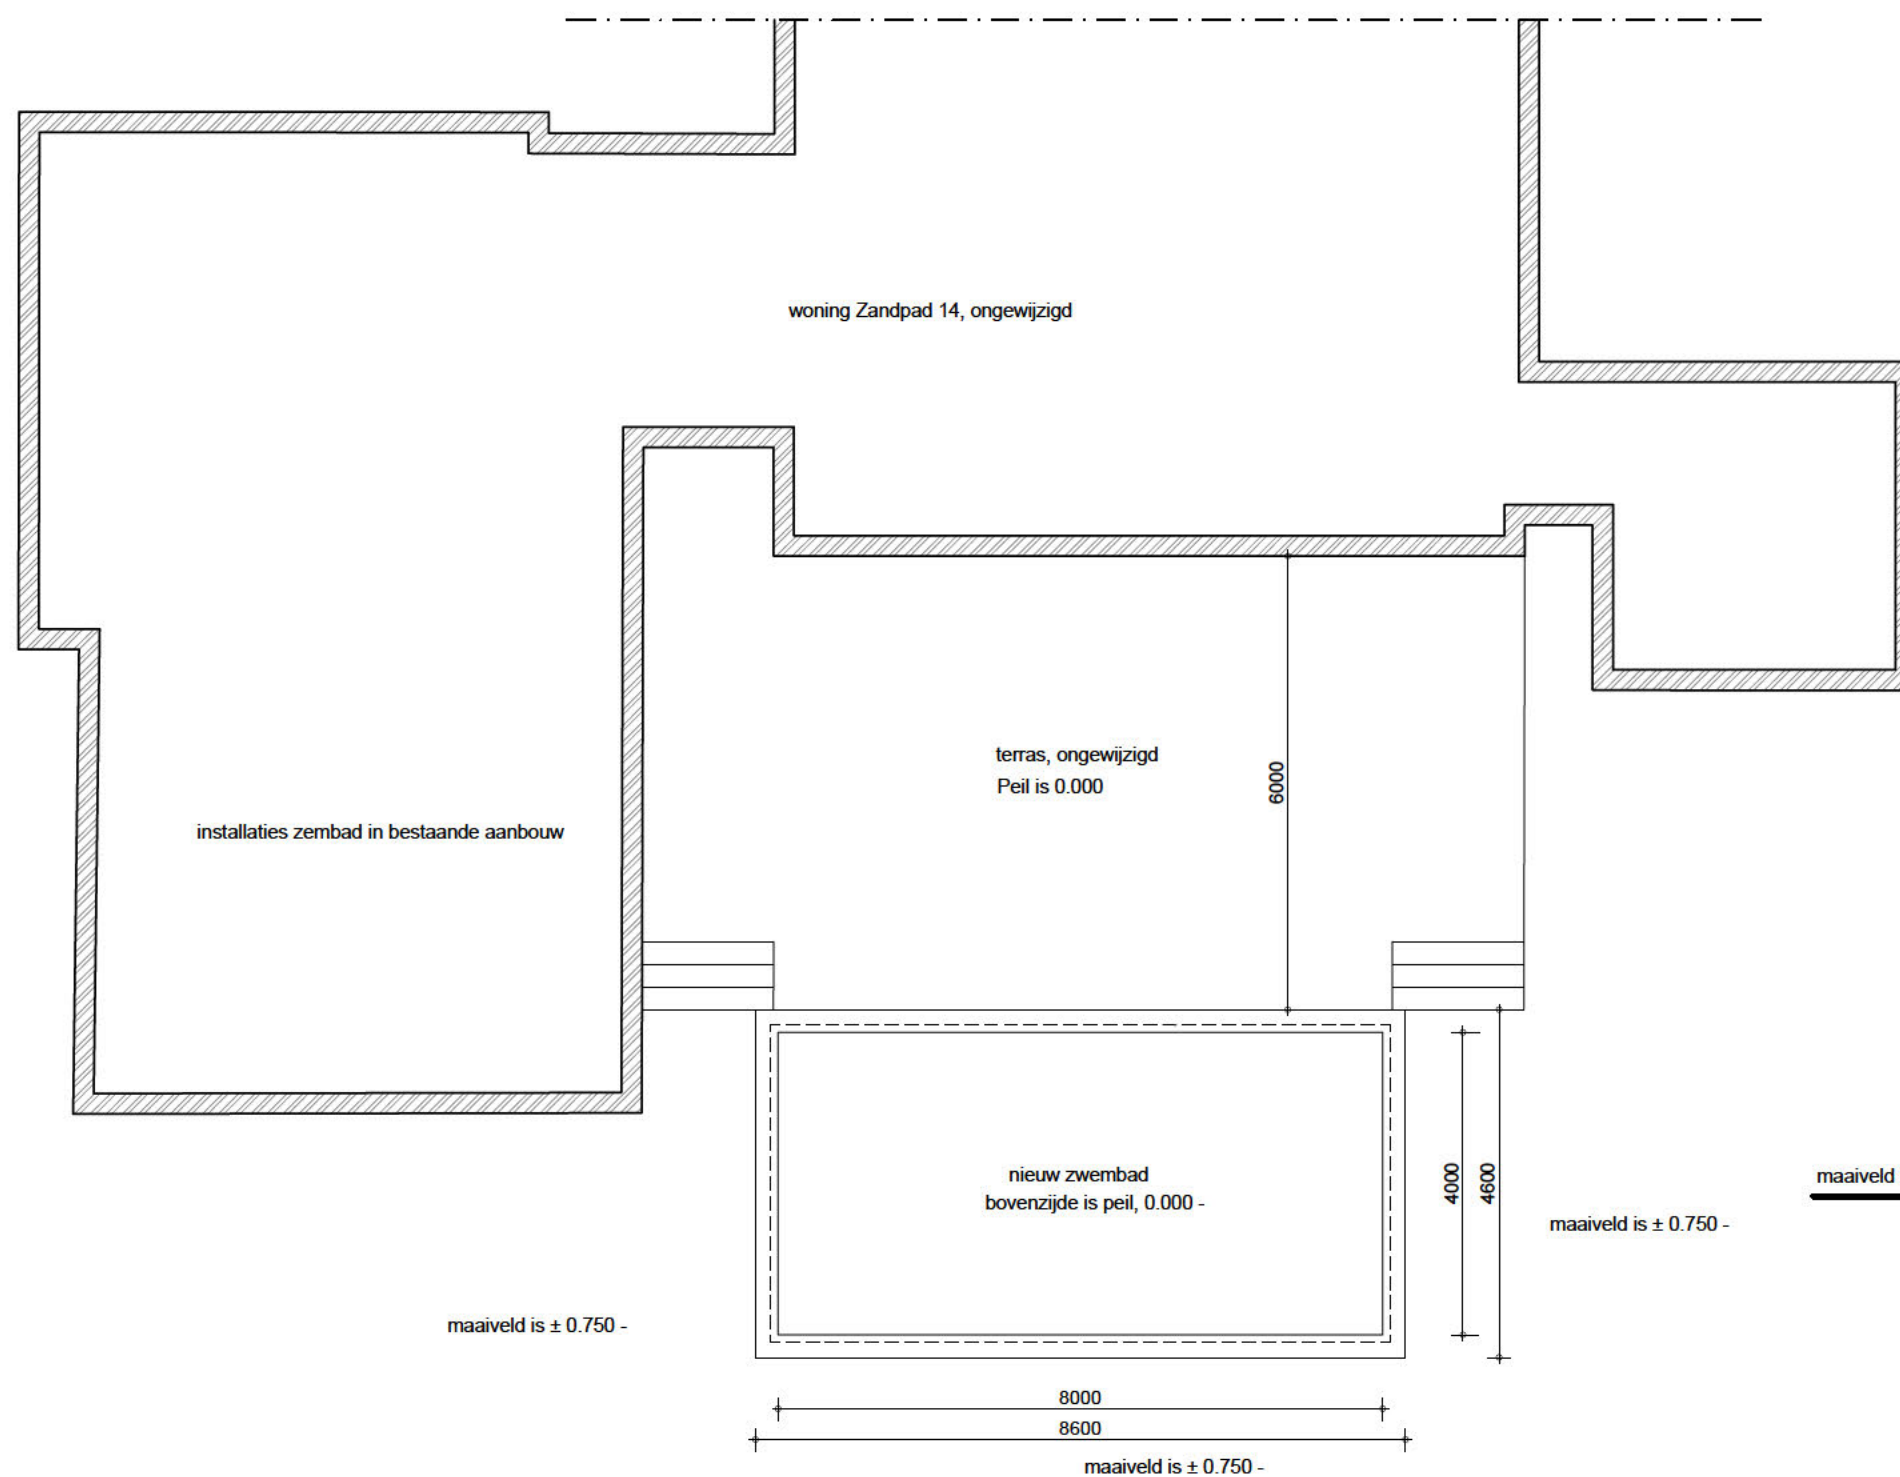

Plattegrond begane grond, 1 : 100

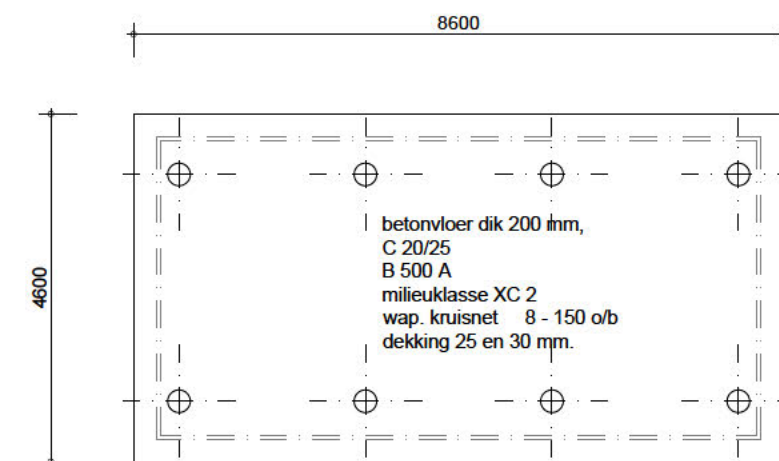

Plattegrond fundatie, 1 : 100

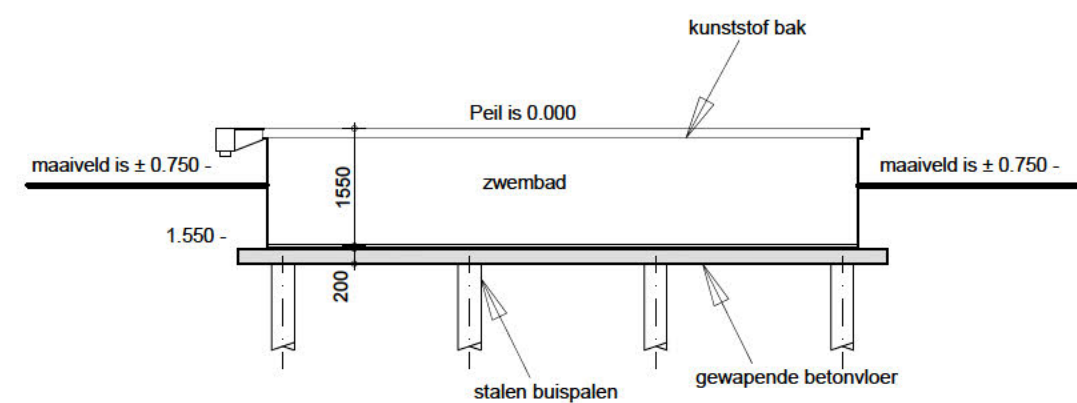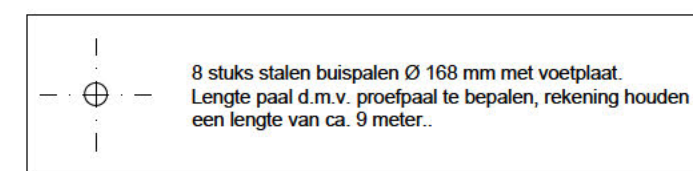


Doorsnede, 1 : 100

ALLE MATEN IN HET WERK NAMETEN C.Q. BEPALEN

Opdrachtgever :

Zandpad 14
3631 NK Nieuwersluis

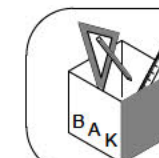

BOUW- ADVIESBUREAU KLARENBEK 002

SCHENDIJK 16 - 4, 3621 VC BREUKELN
TEL.: 0346 - 26 54 42
E-MAIL: info@pietklarenbeek.nl

INDEX 1

Wijziging :