




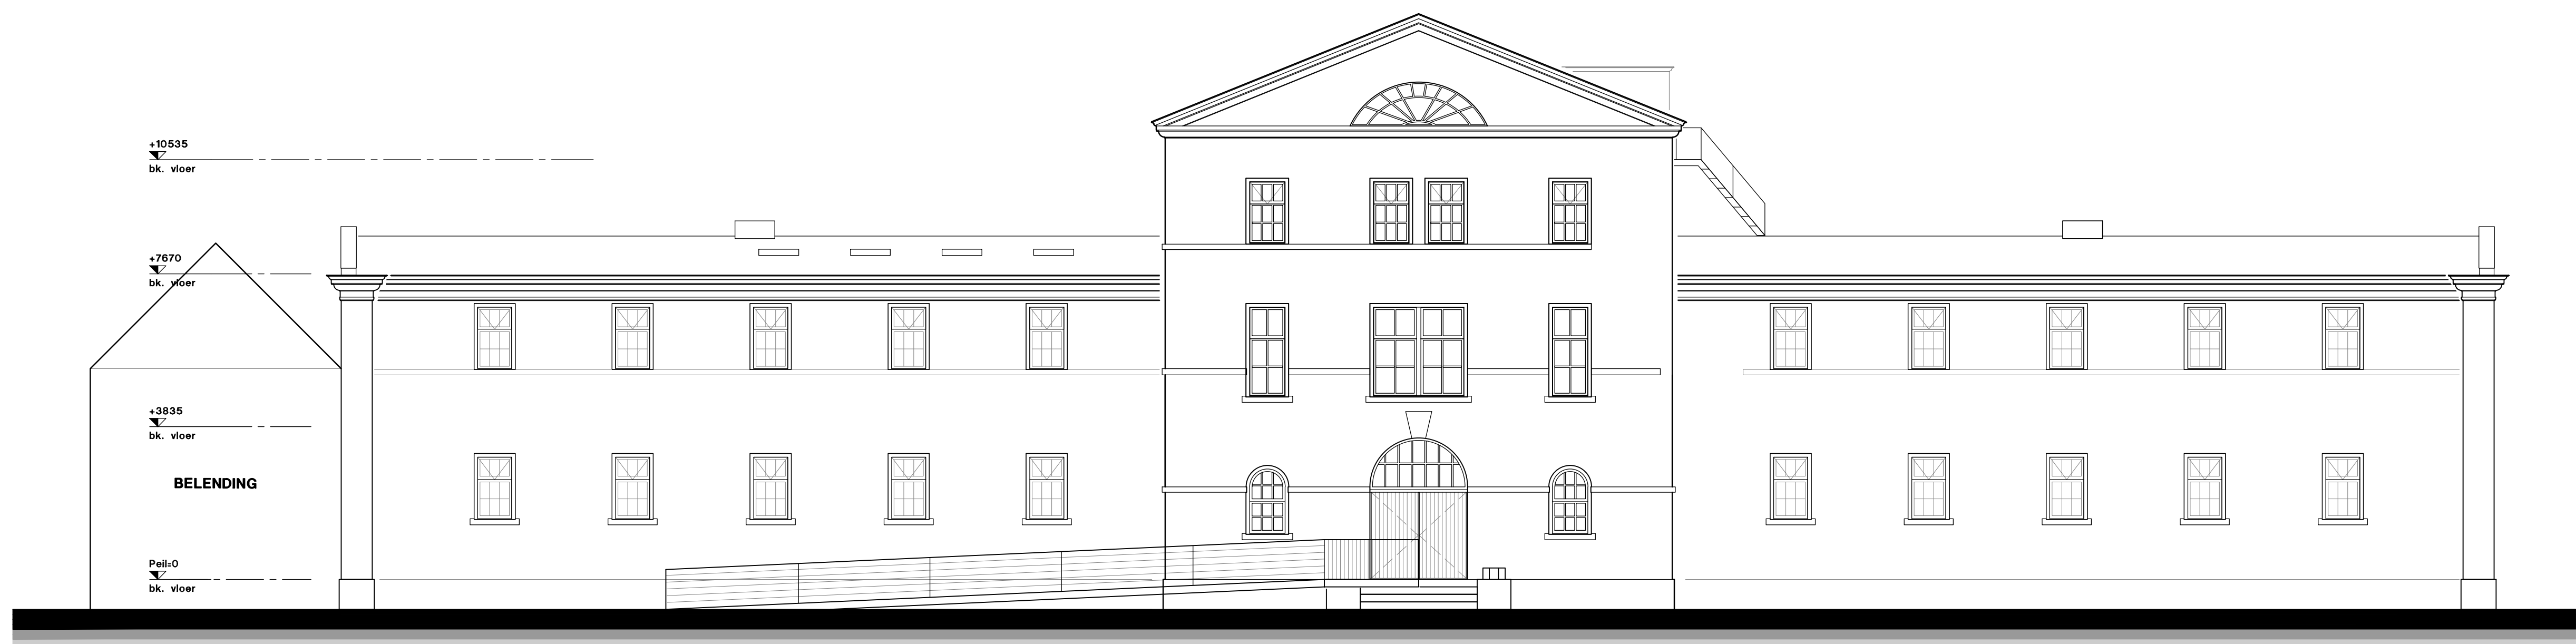


VOORGEVEL
ORANJESTRAAT

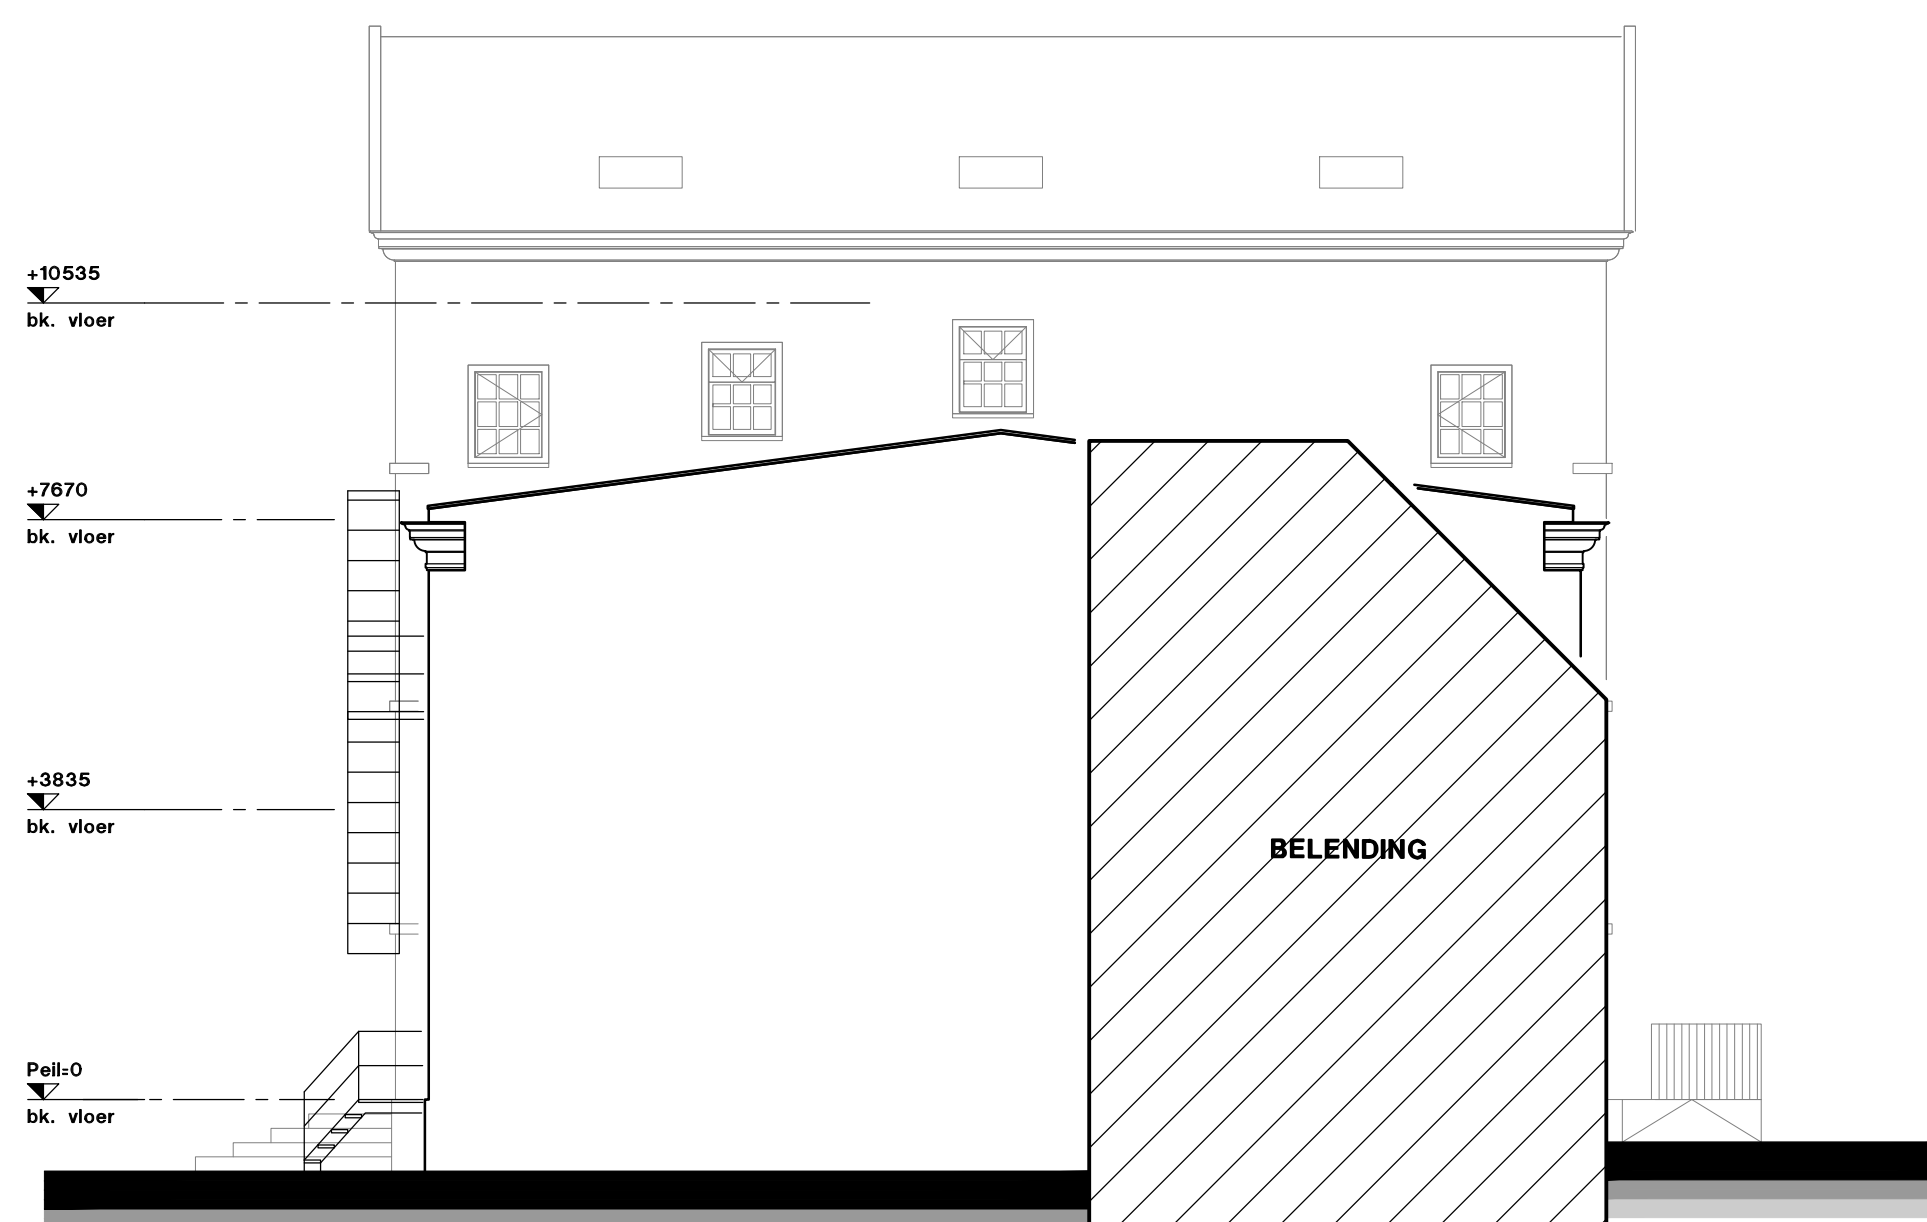


LINKER ZIJGEVEL

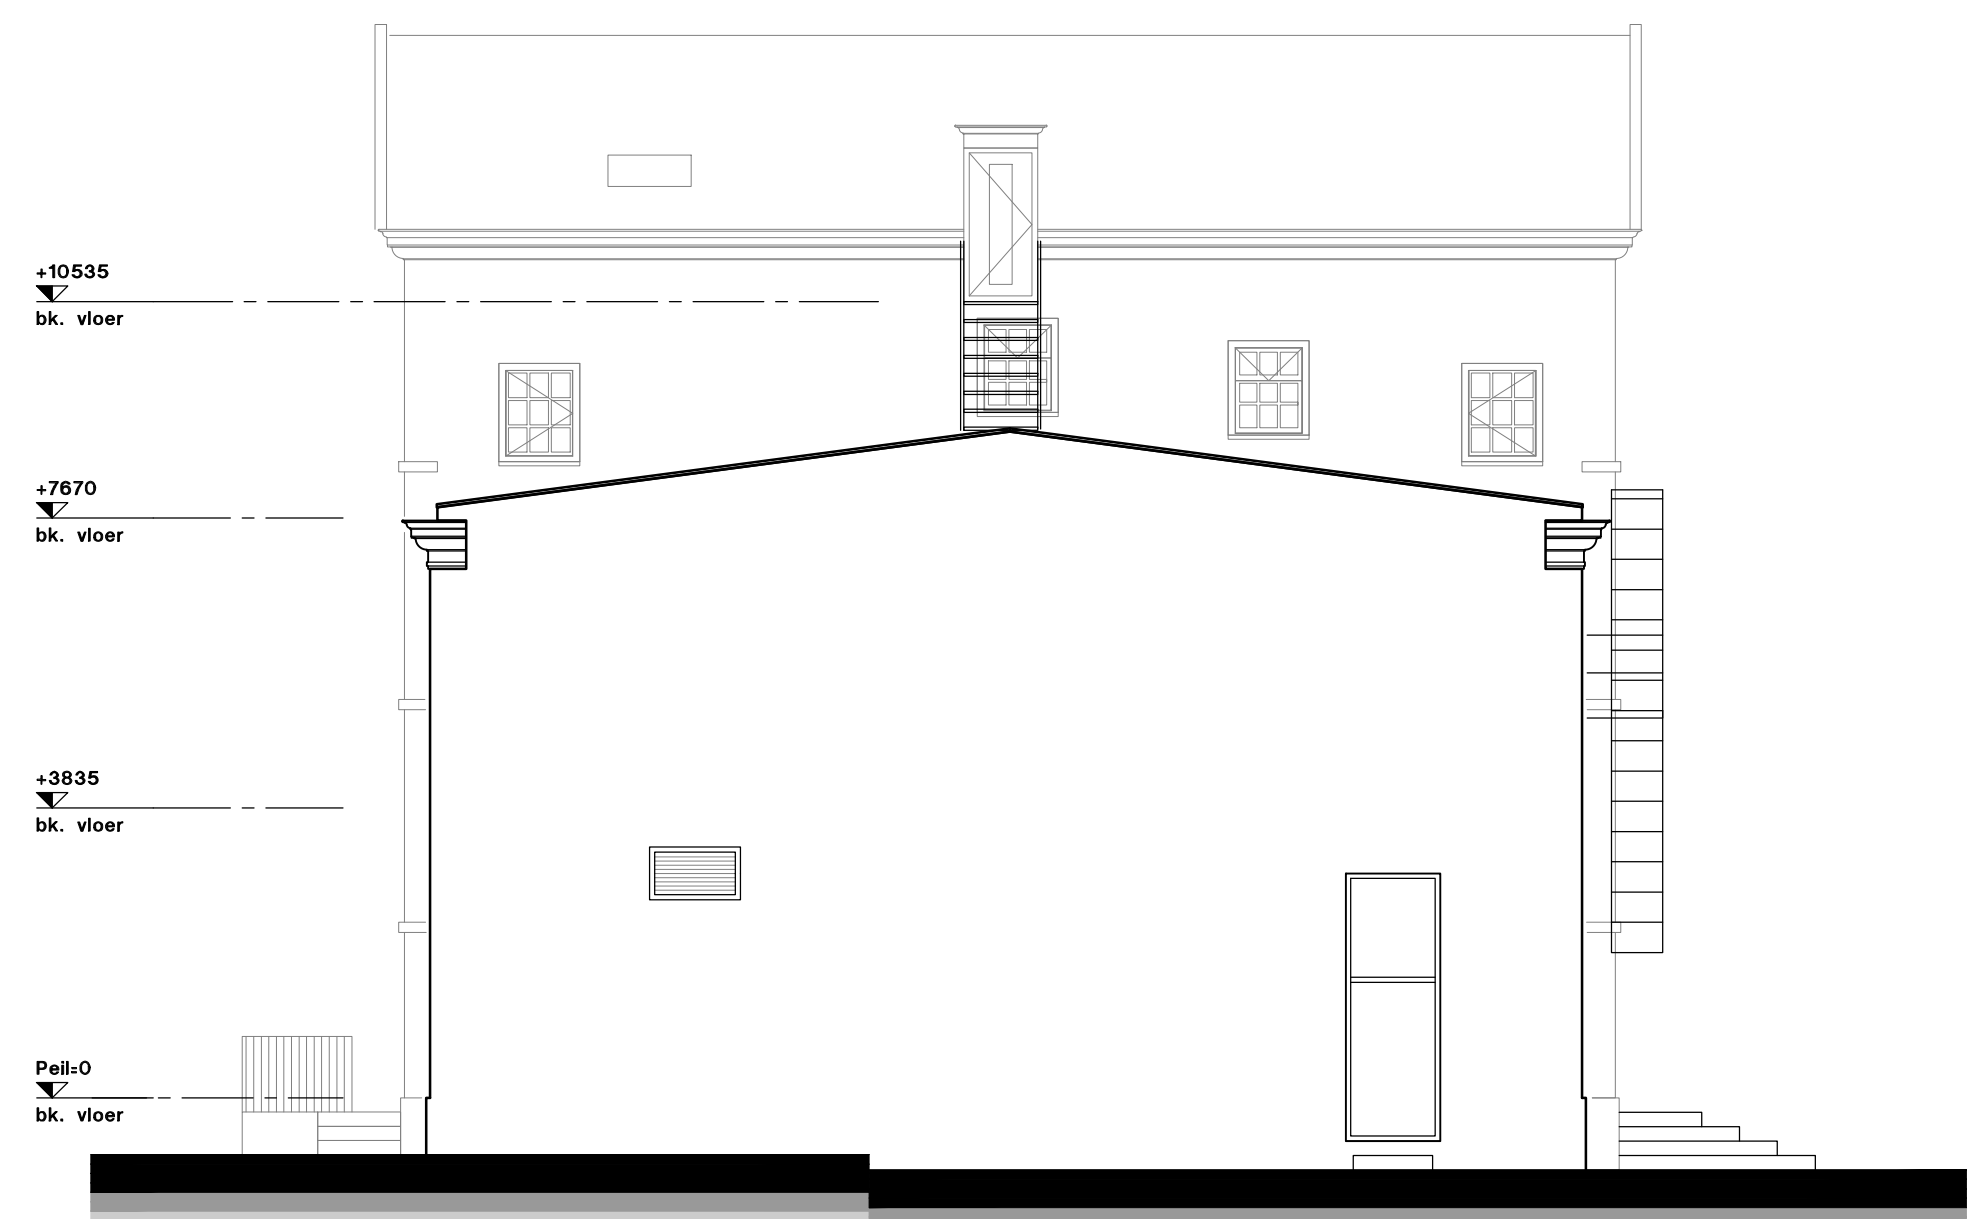


RECHTER ZIJGEVEL
ORANJEDIJK

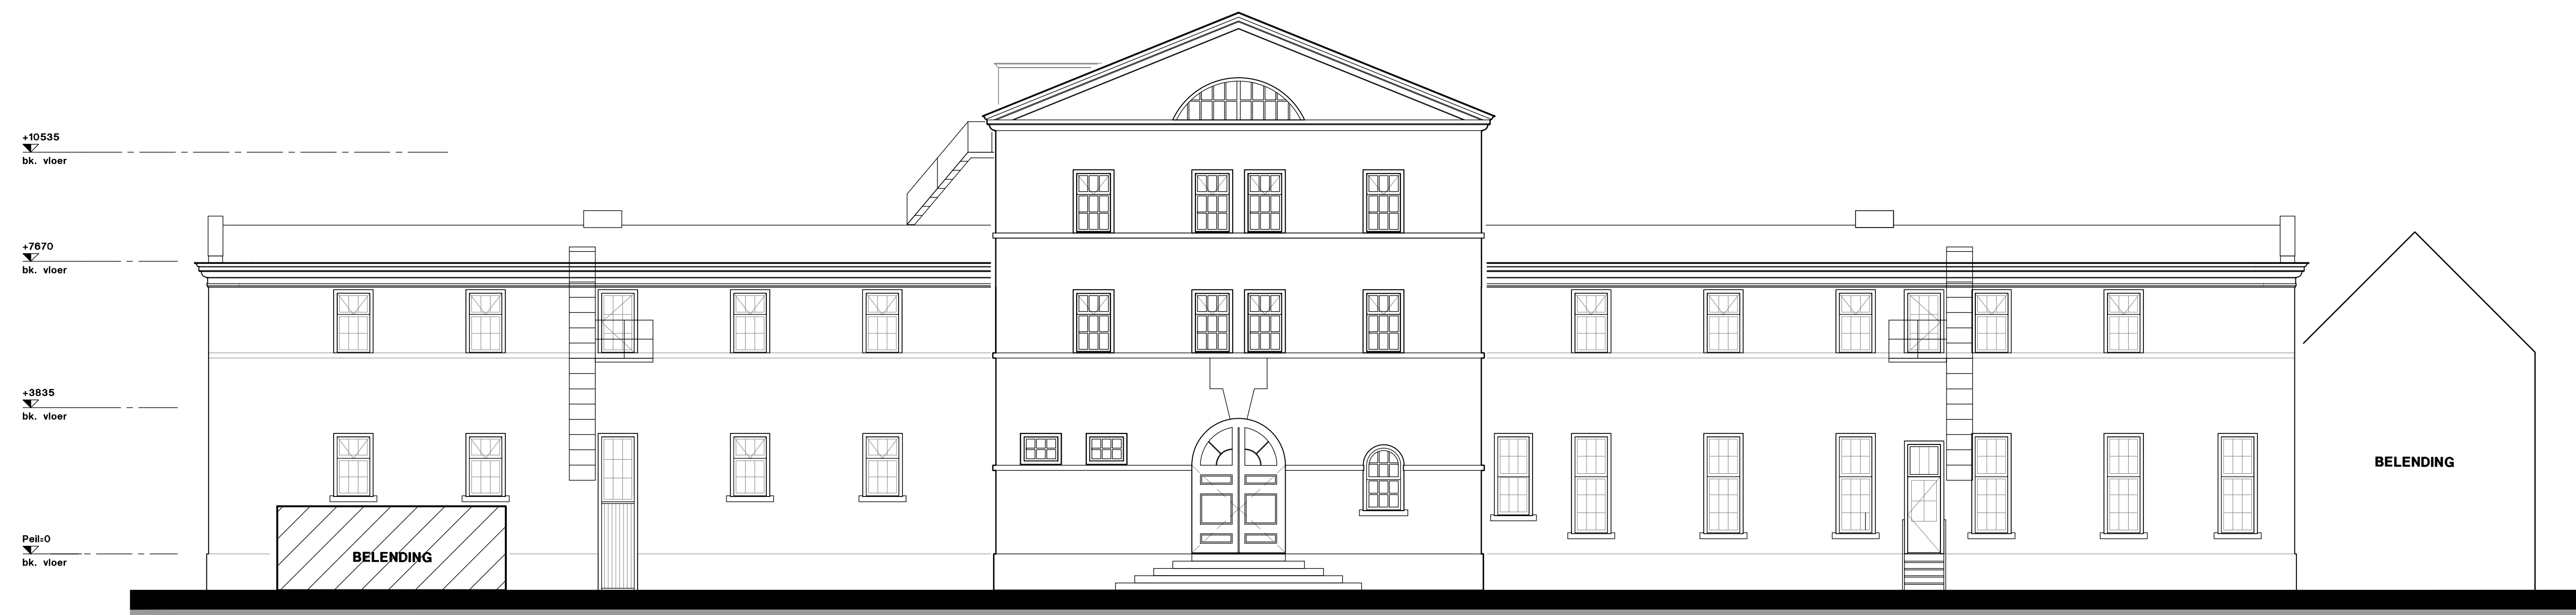


ACHTERGEVEL
SIMON STEVINSTRAAT

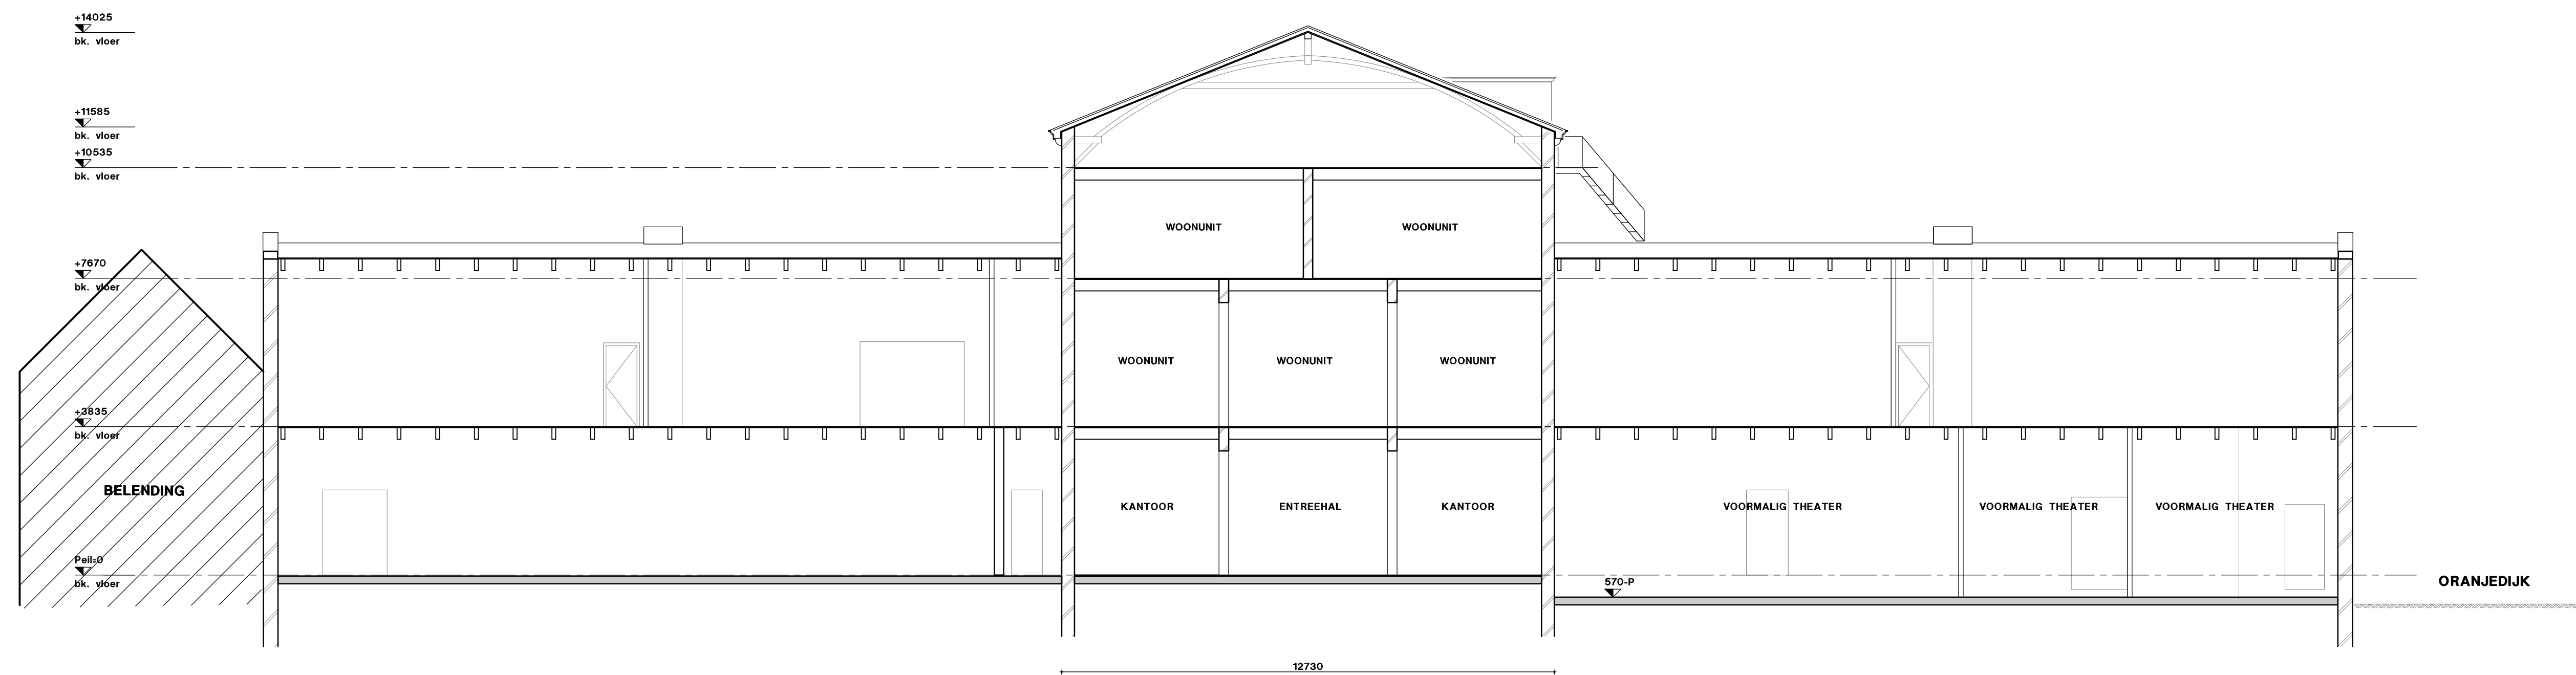

DOORSNEDE A-A

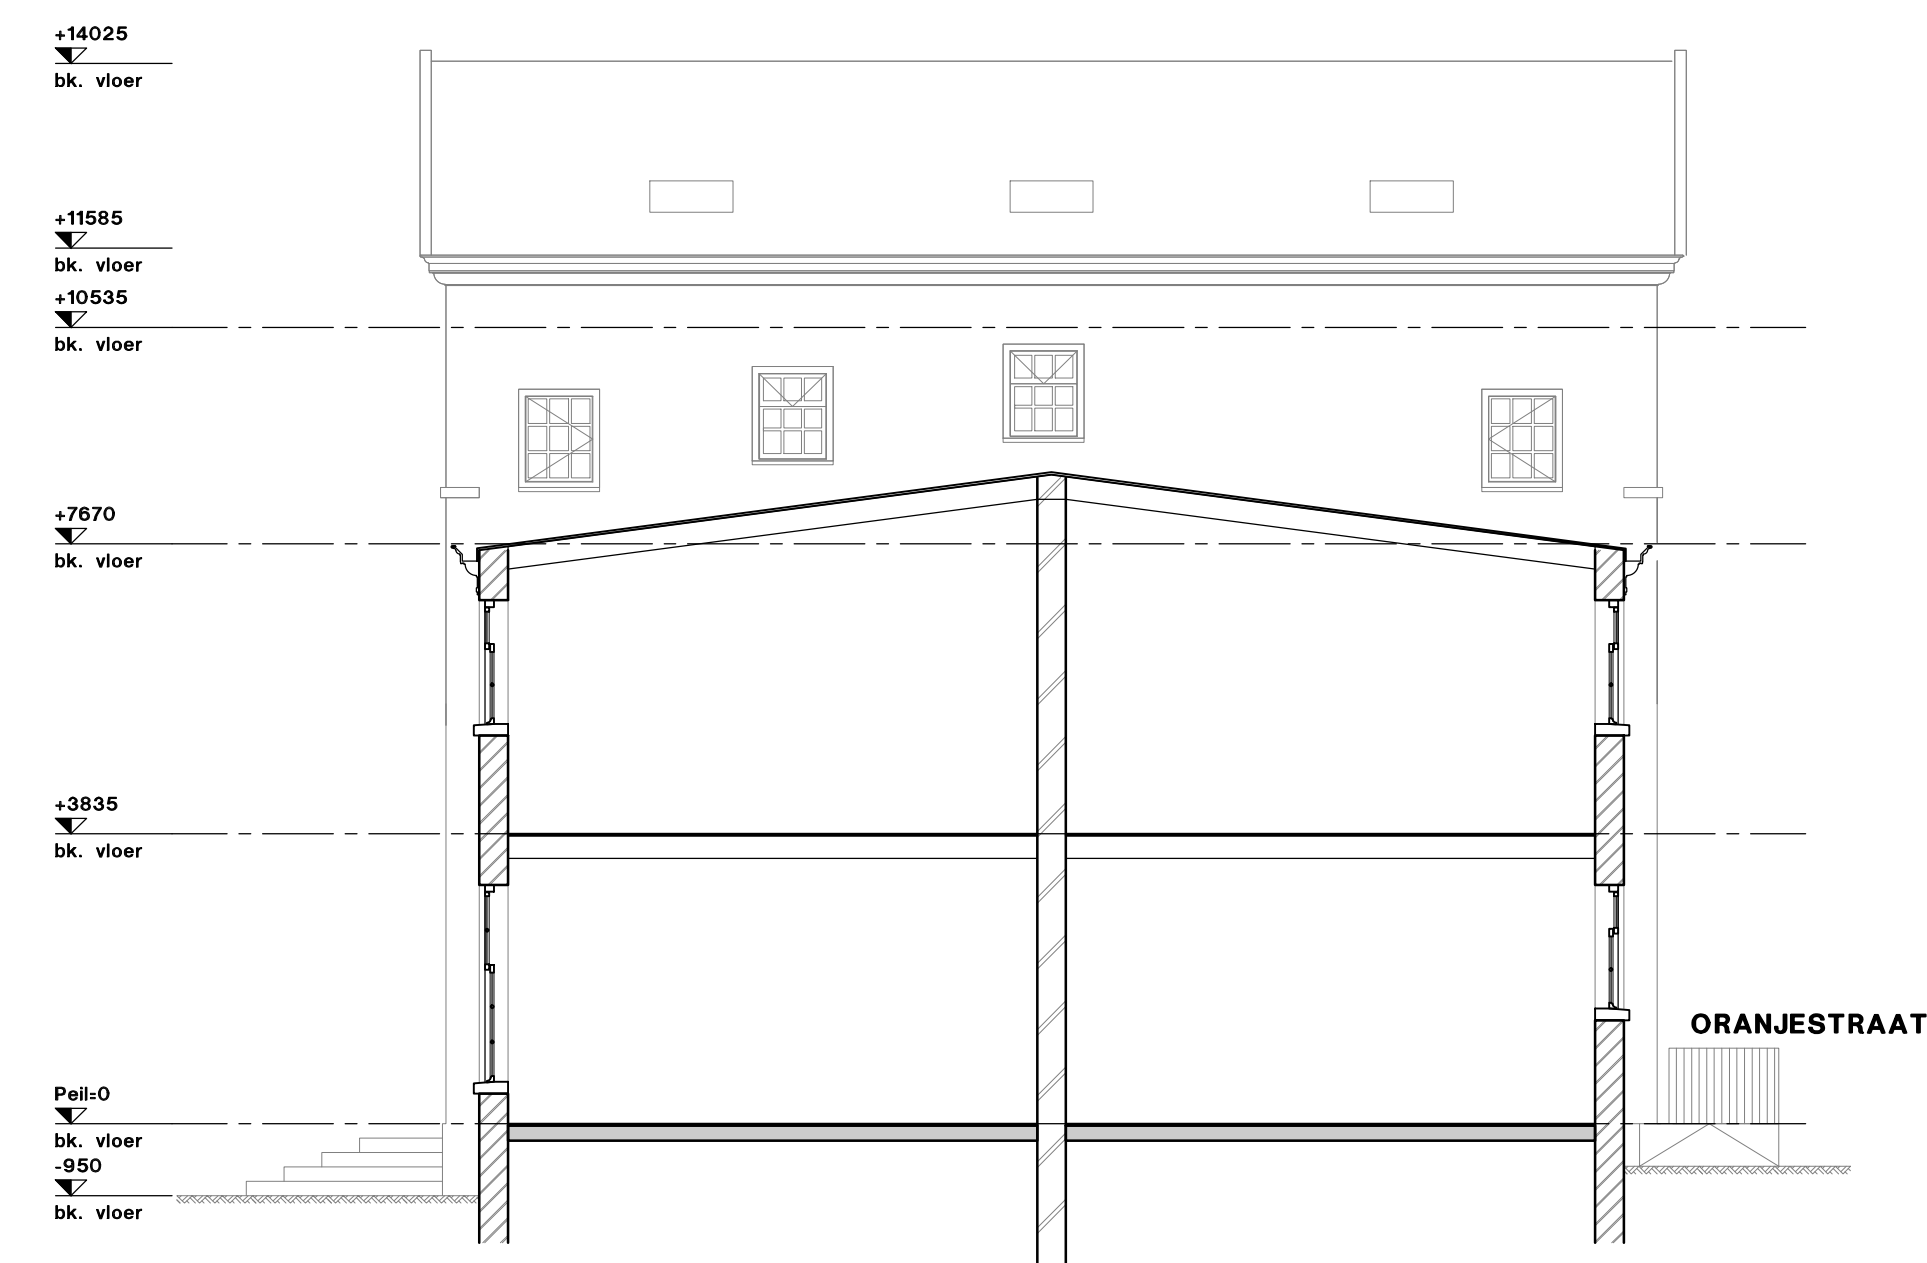

DOORSNEDE B-B

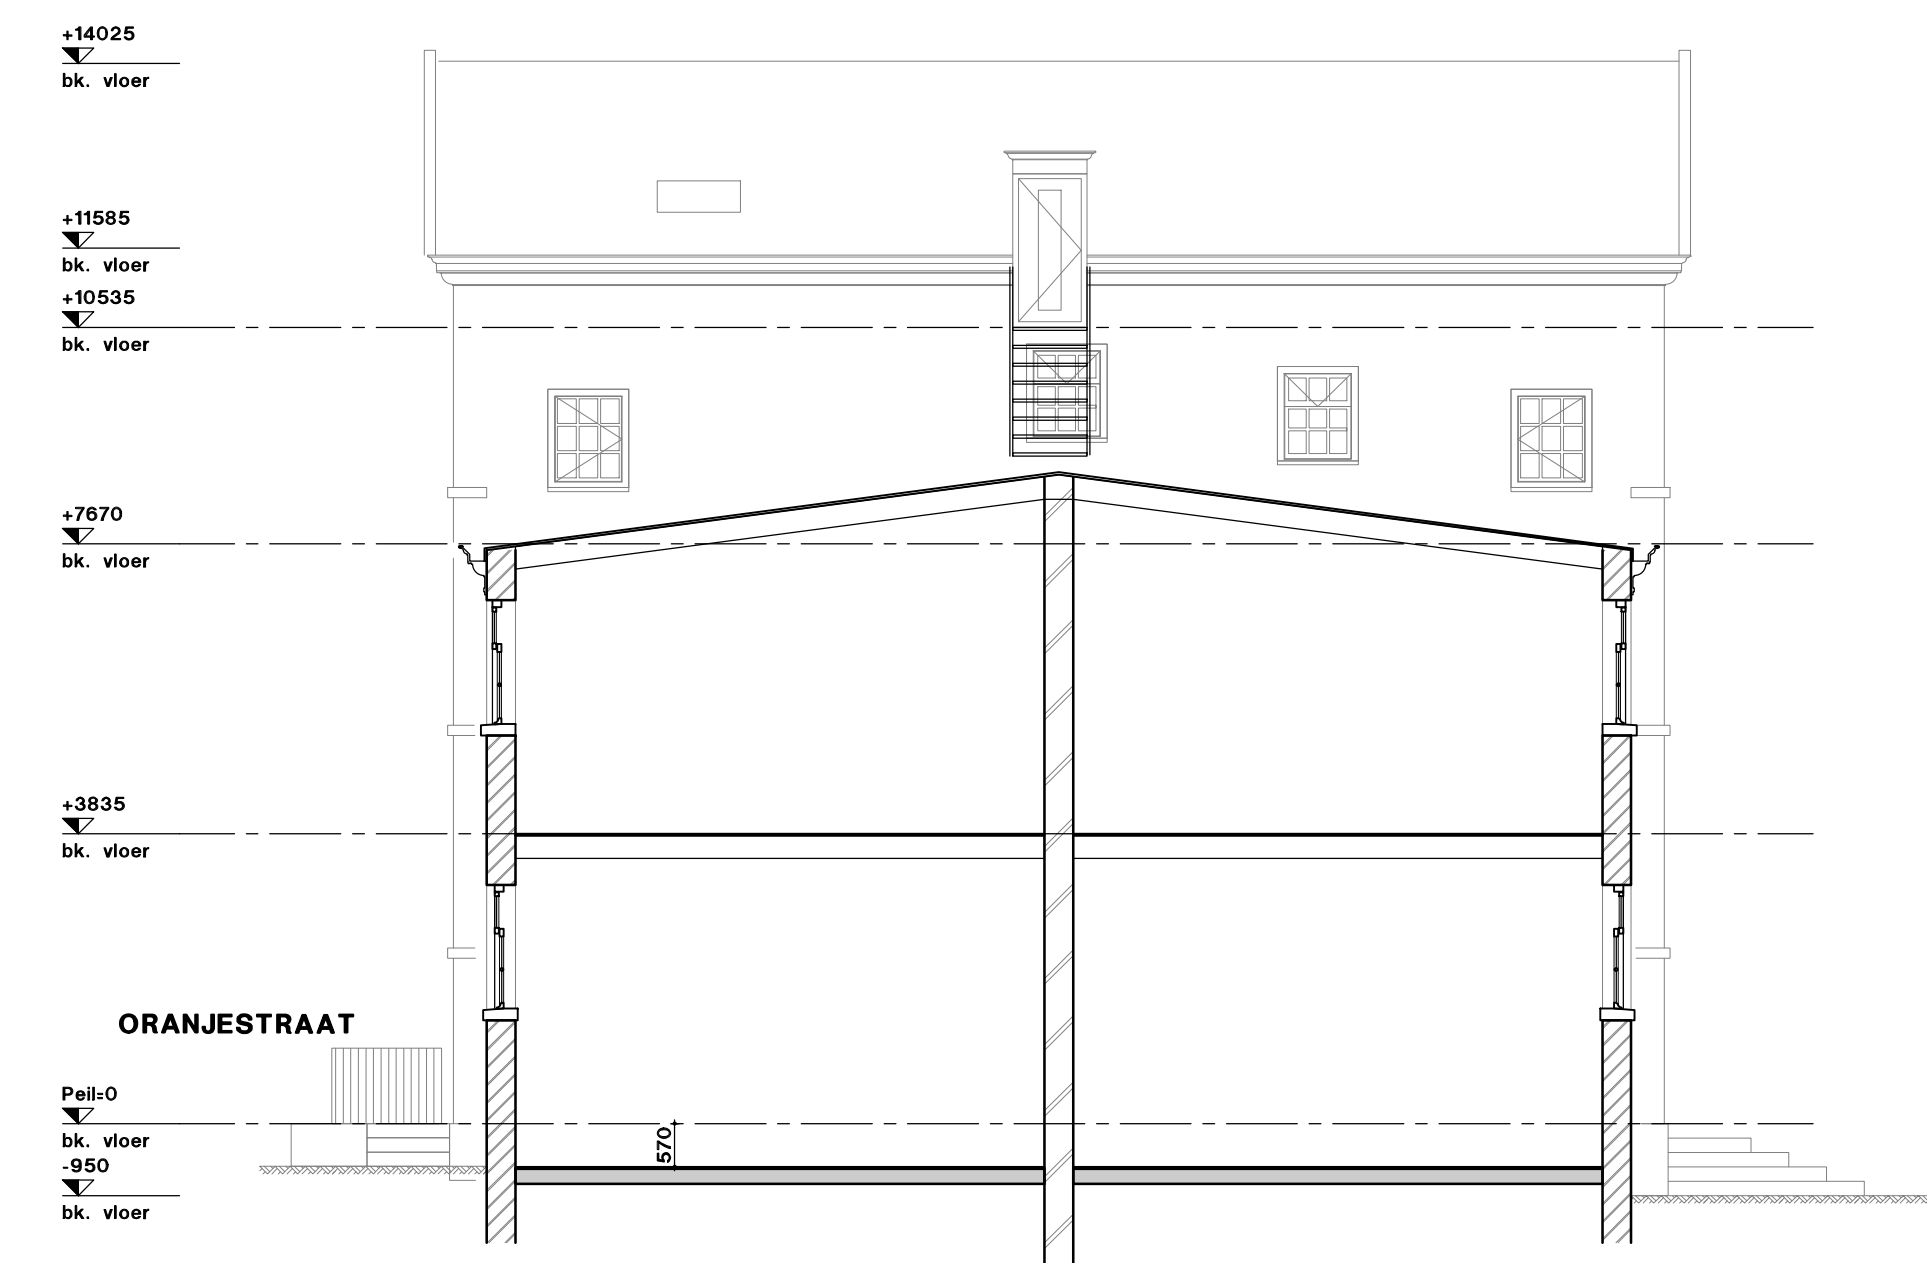

DOORSNEDE C-C

: revisie C
: revisie B
: revisie A
7 september 2021 : datum

18881 : werknnummer
VLISSINGEN : Oranjestraat 2, 4, 6 en 8 : project
verbouw Willem III Kazerne tot appartementen : opdrachtgever

BESTAAND : gevels en doorsnede : onderdeel

1:100 : schaal
omgevingsvergunning : fase

opdrachtgever

Erik van den Bos, architect
Kerkhof 8
4301EP Zierikzee

aannemer

Keersnood 6
4311CT Brunnisse
M 0612323720
E info@erikvandenbos.nl
W www.erikvandenbos.nl

OMG-200 : tekeningnummer

De gegevens op deze tekening zijn met de grootst mogelijke zorg samengesteld.
Aan mogelijke verschillen tussen de getekende en de werkelijke situatie
kunnen geen rechten ontleend worden.
Maatvoering in het werk te controleren.
Constructieve gegevens te bepalen door de constructeur.