




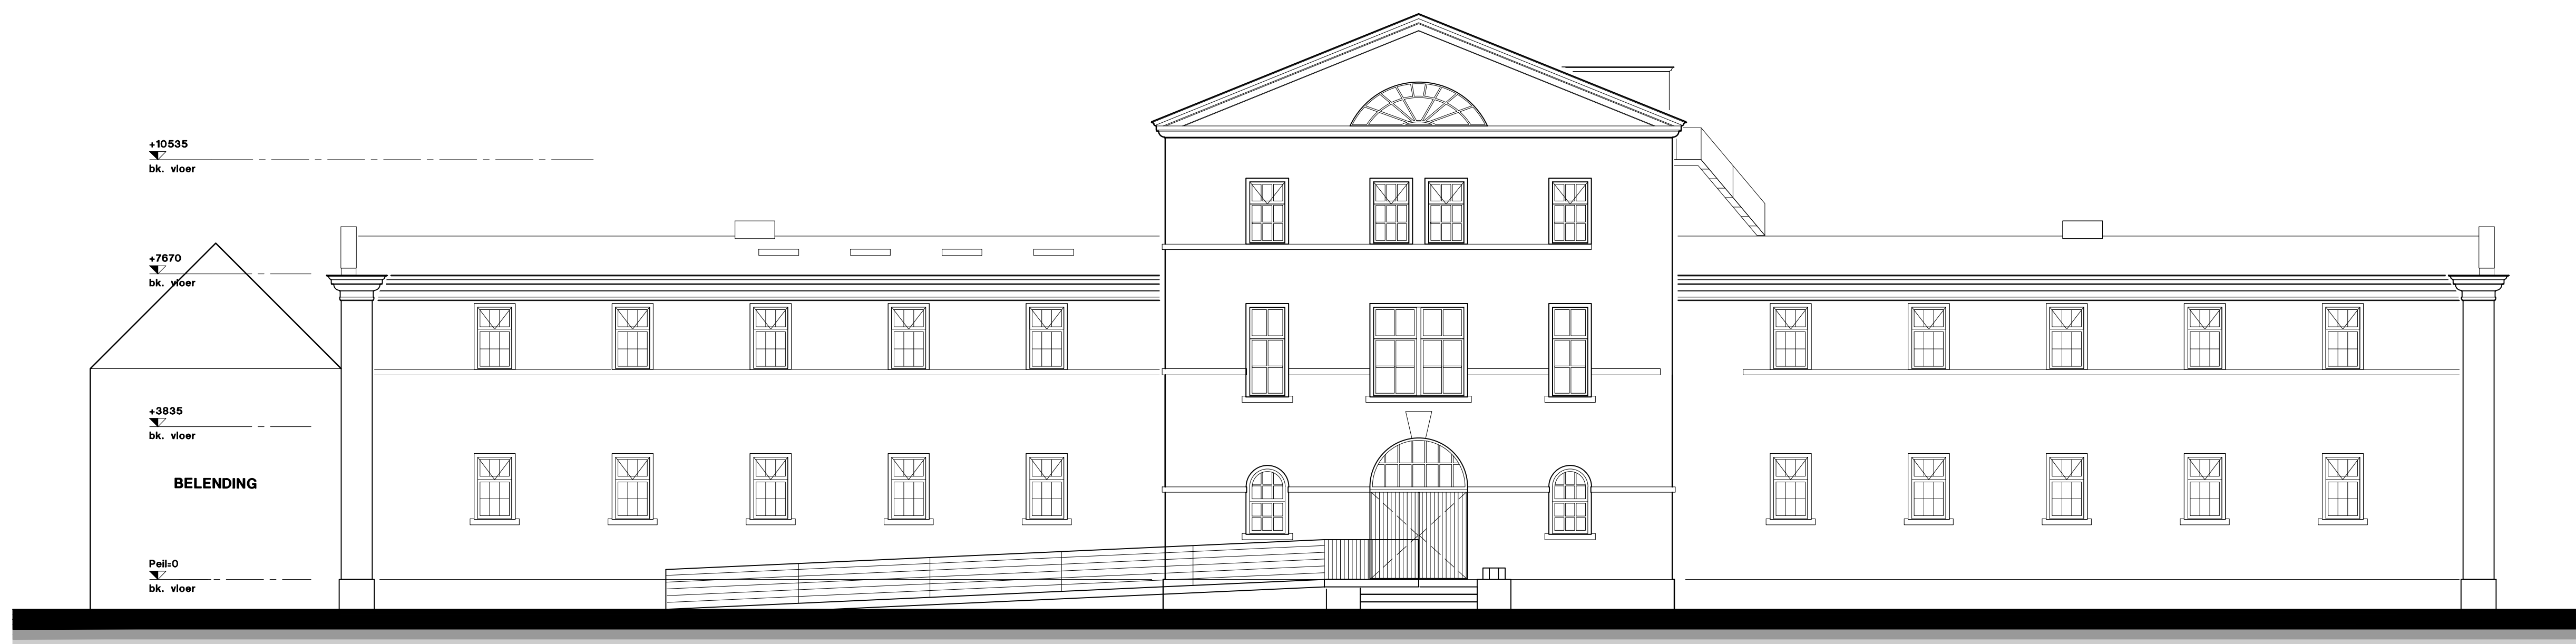


VOORGEVEL
ORANJESTRAAT

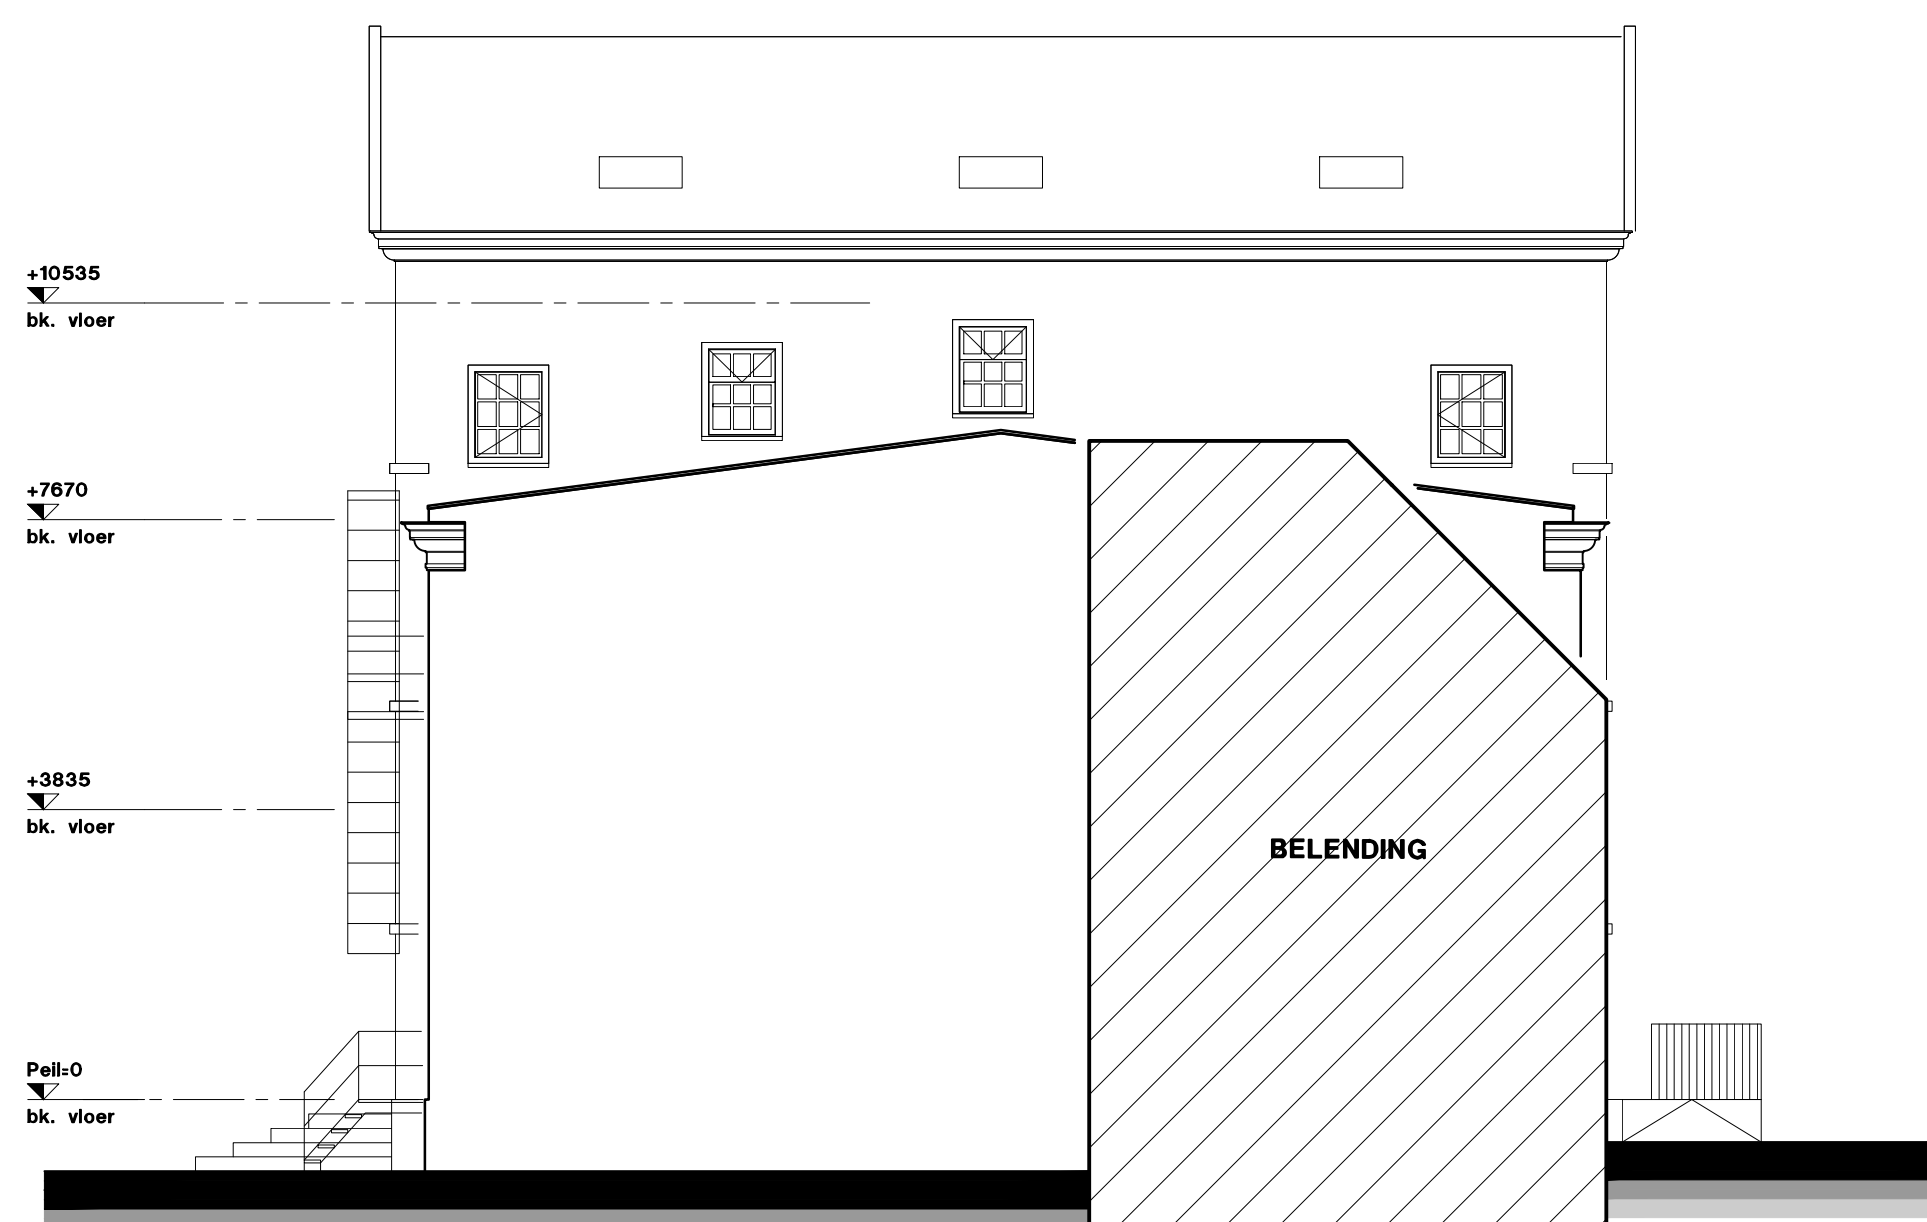


LINKER ZIJGEVEL

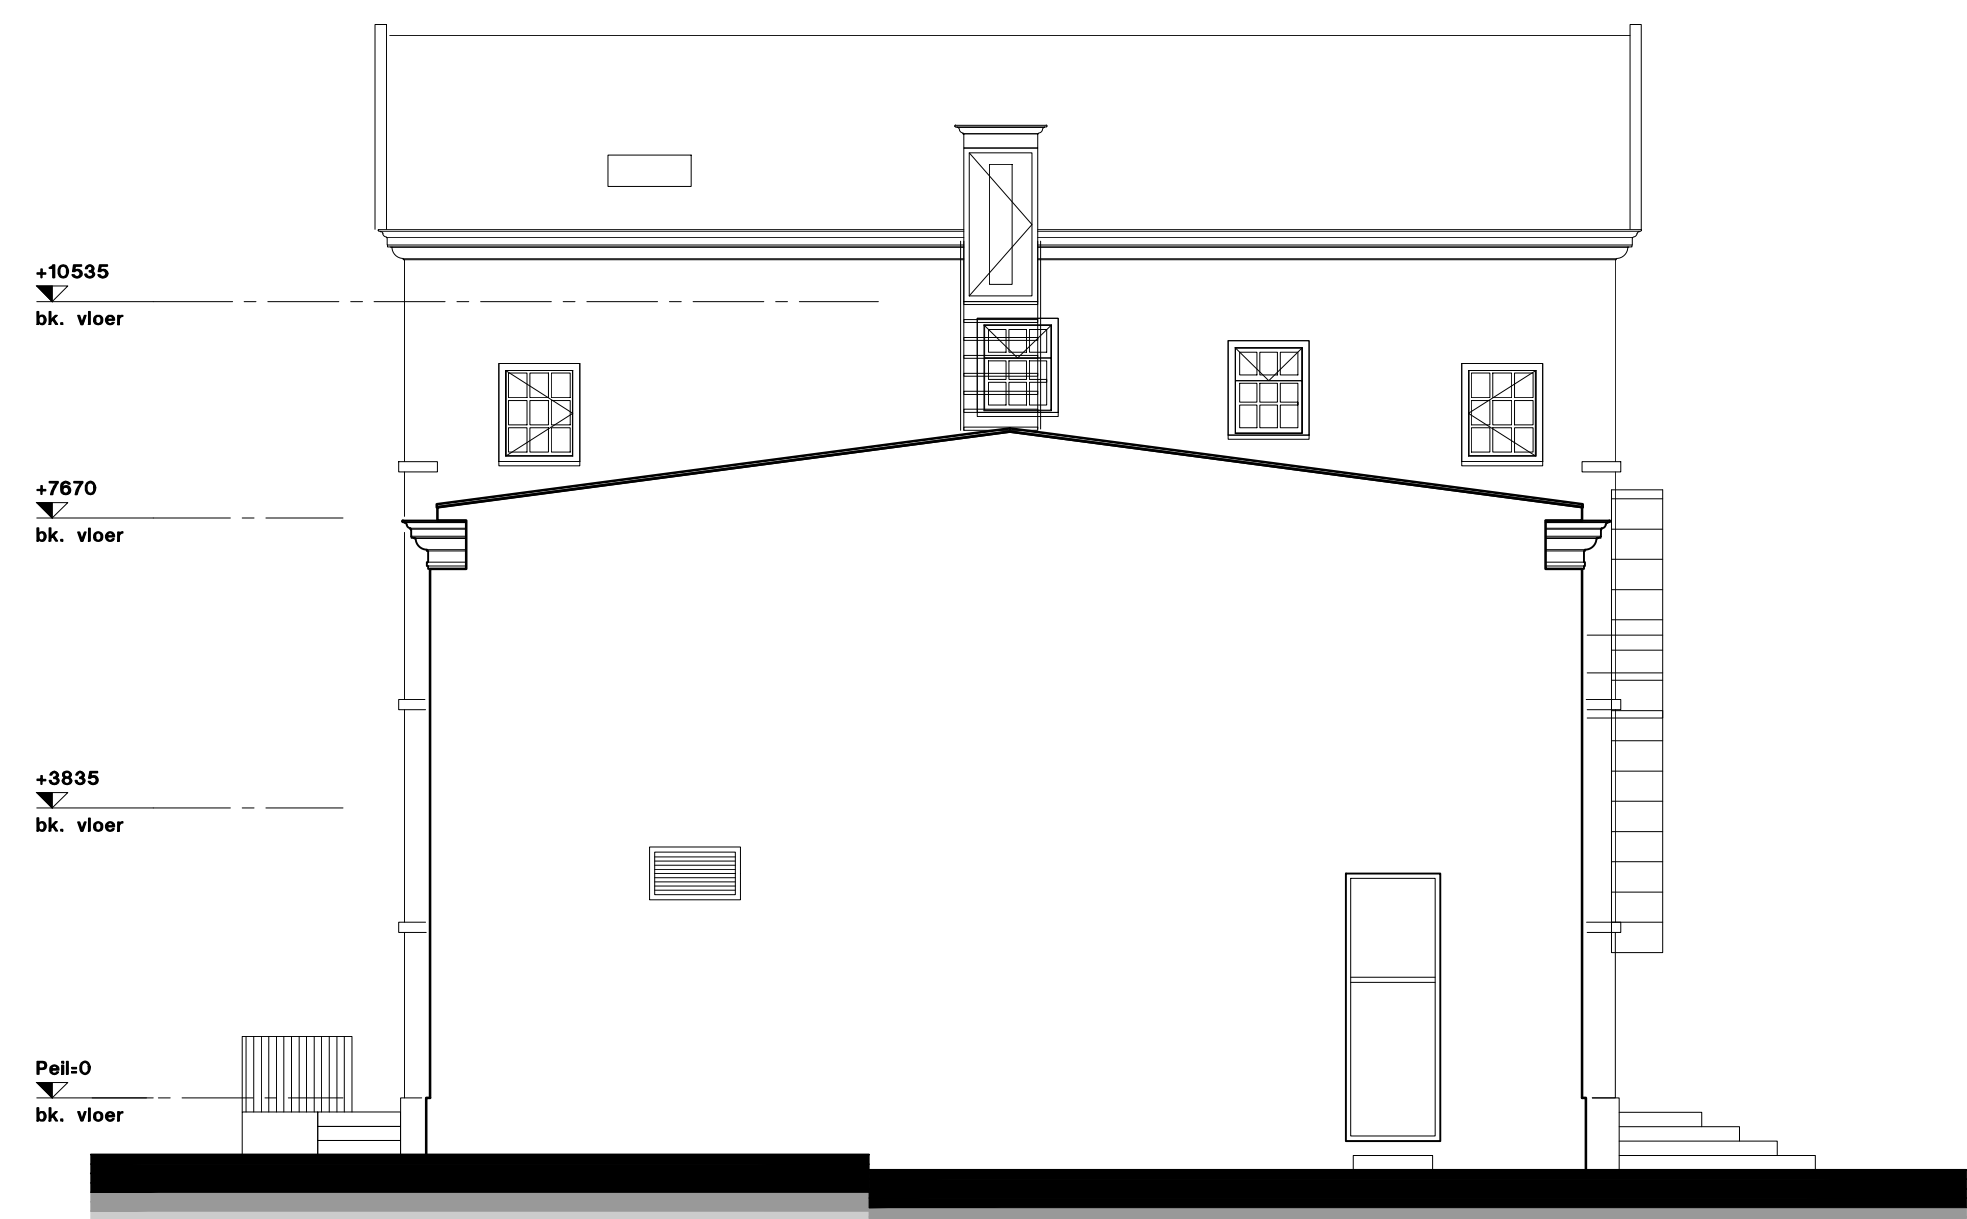


RECHTER ZIJGEVEL
ORANJEDIJK

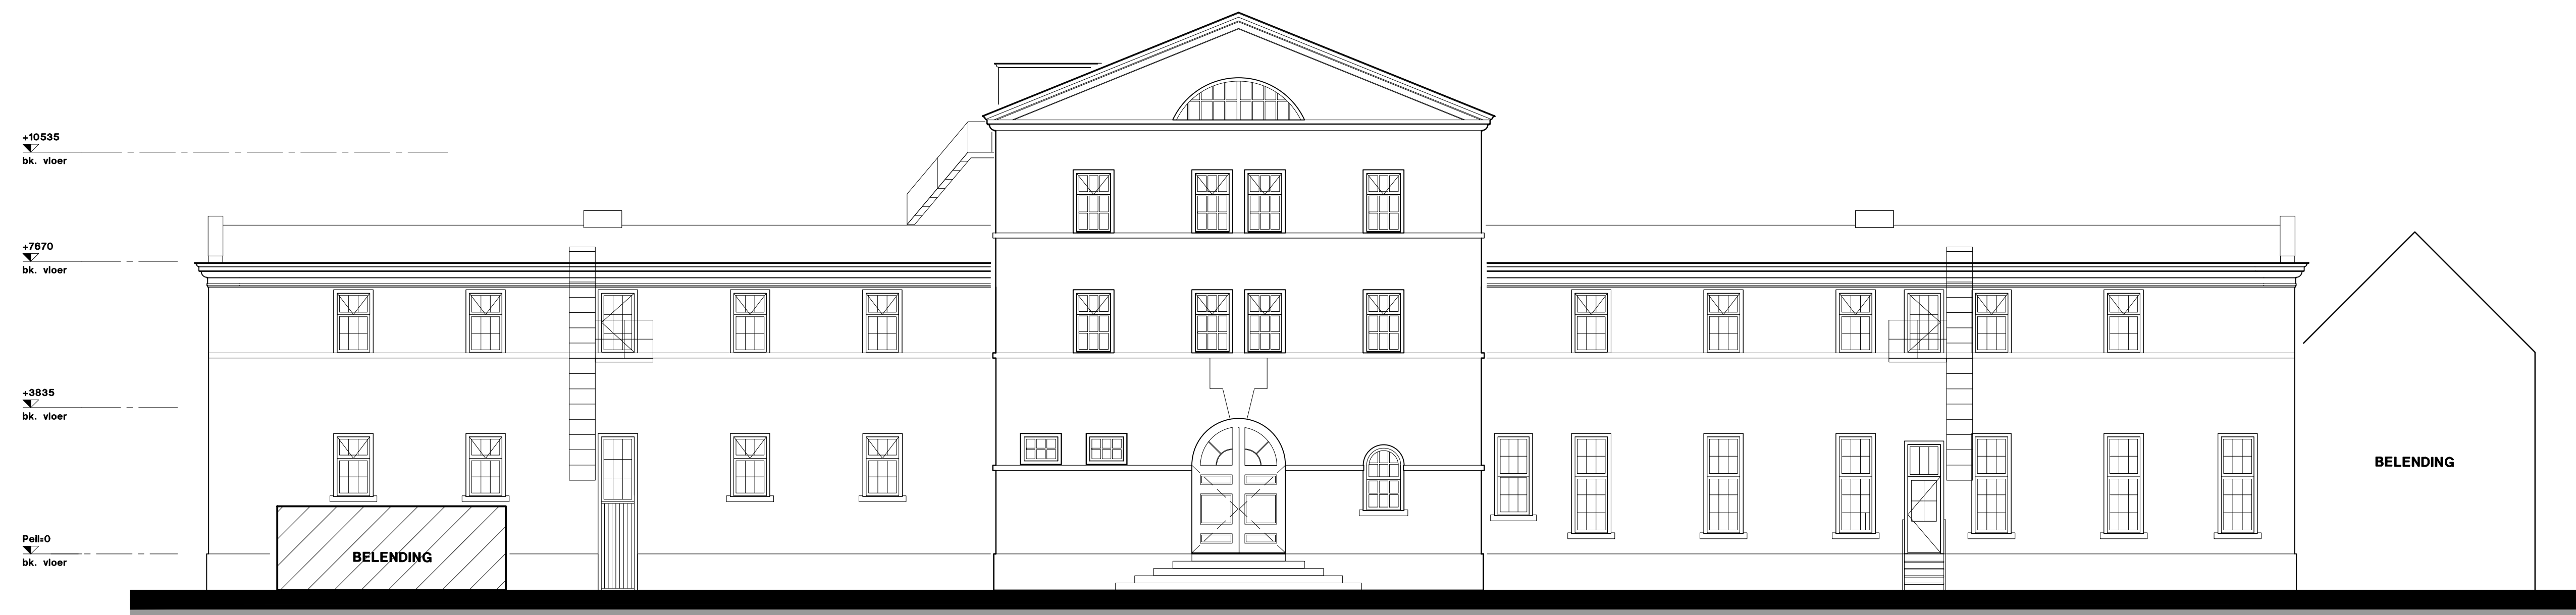


ACHTERGEVEL
SIMON STEVINSTRAAT

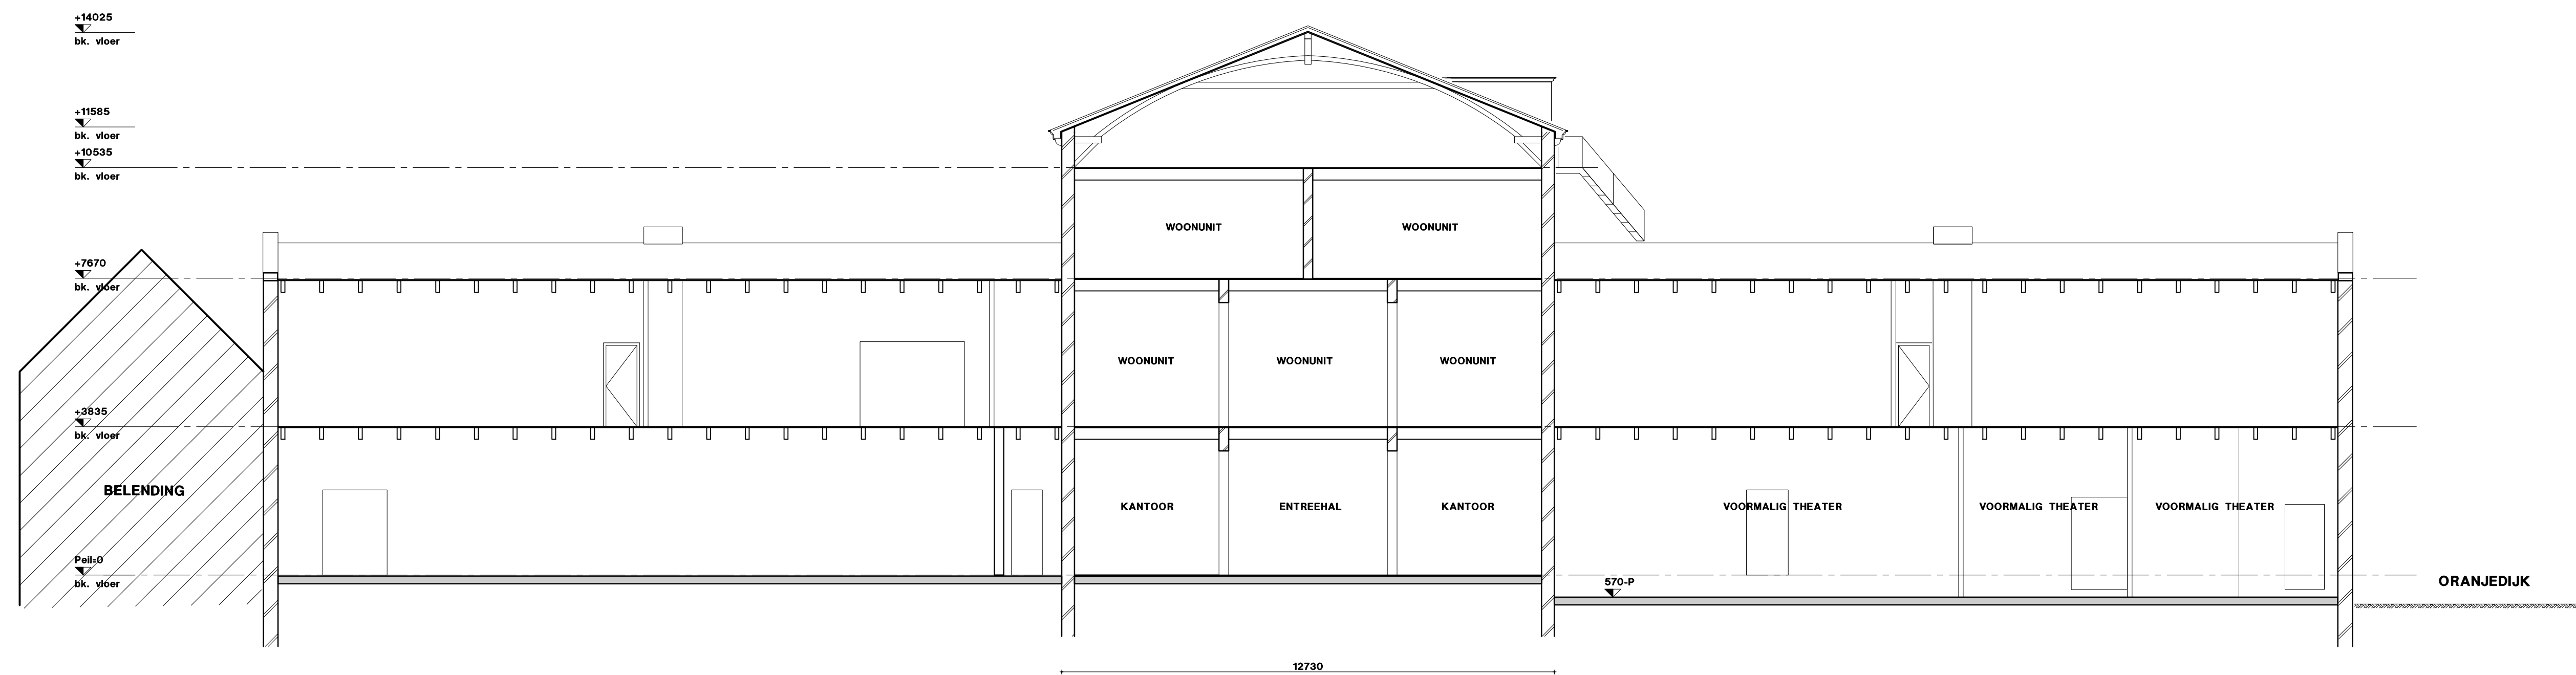

DOORSNEDE A-A

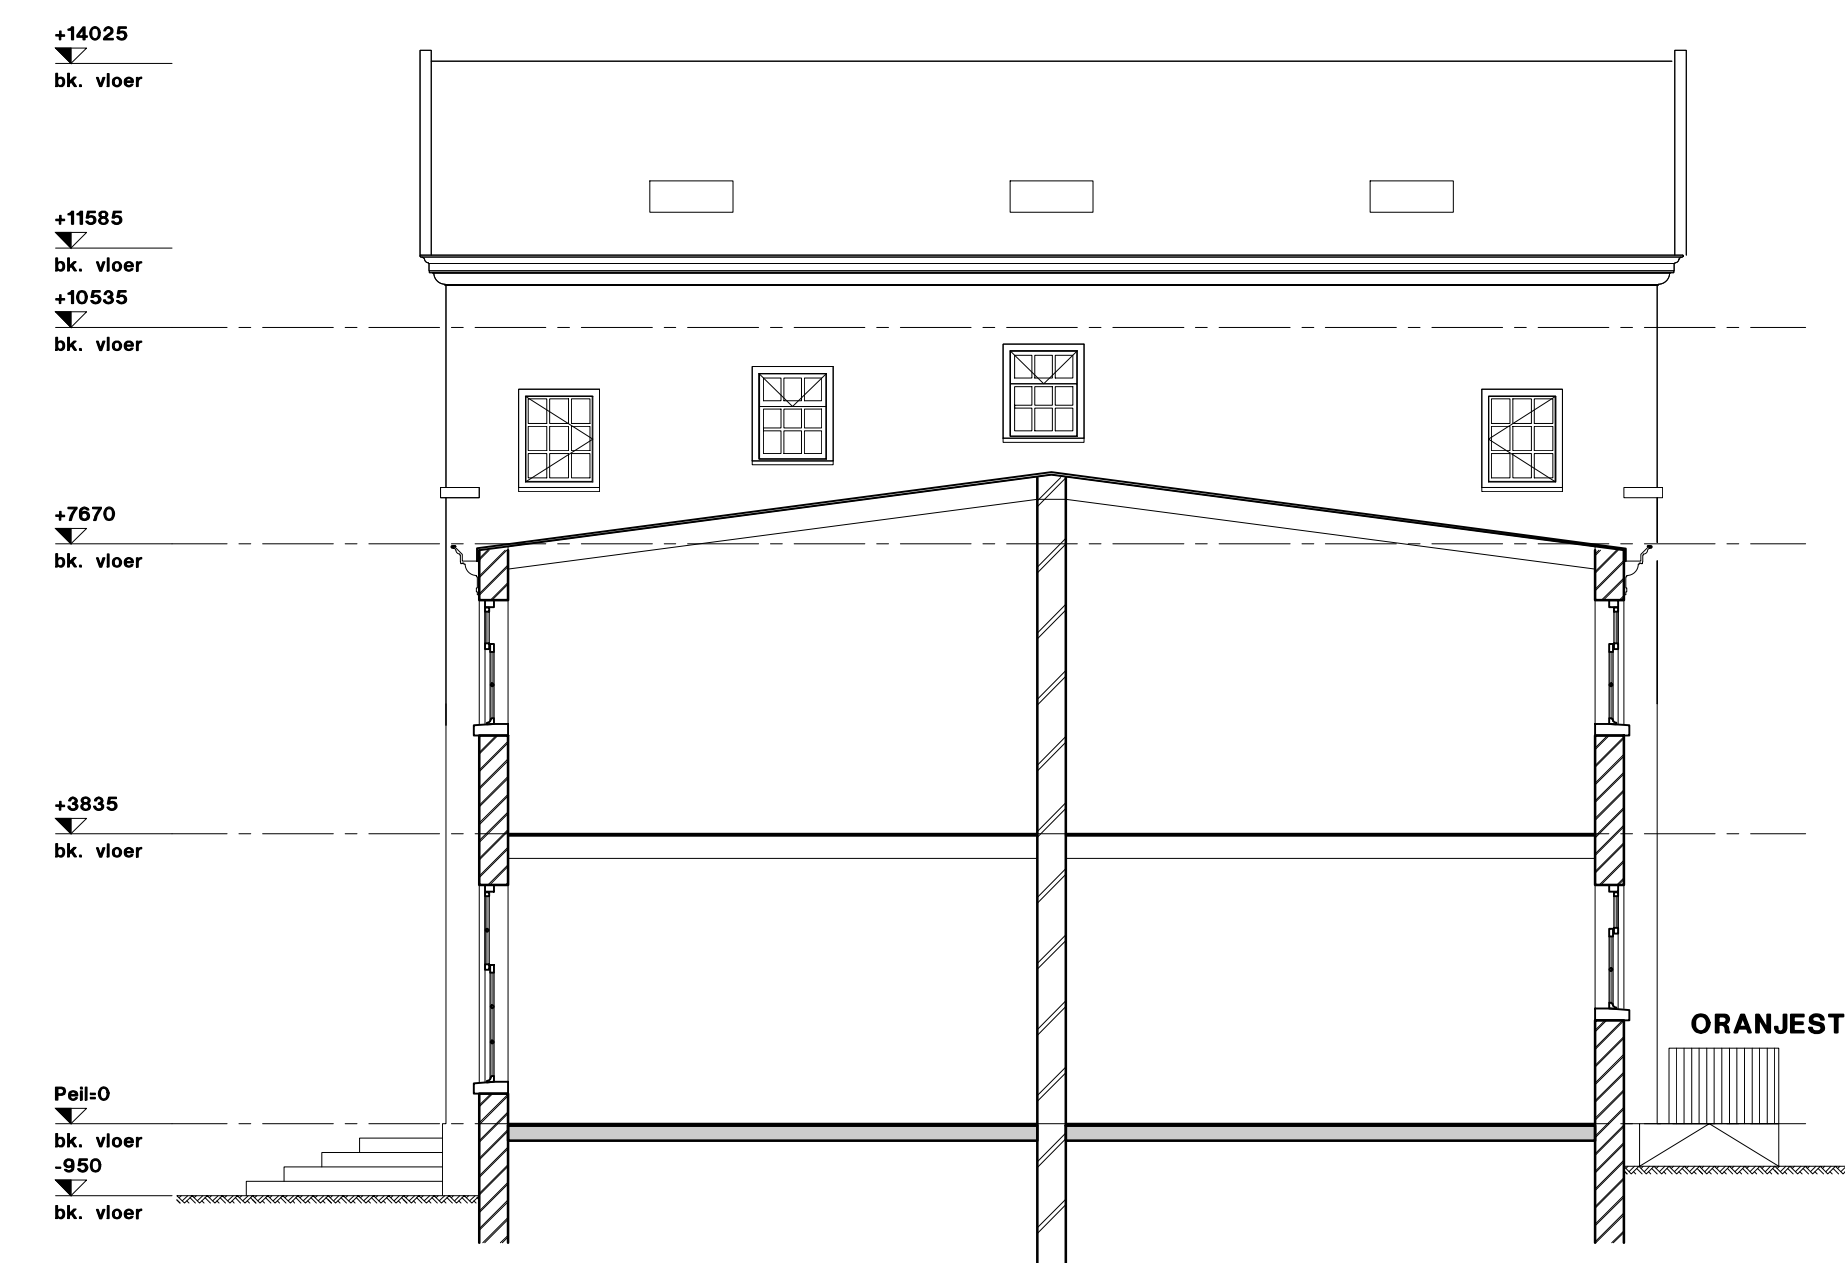

DOORSNEDE B-B

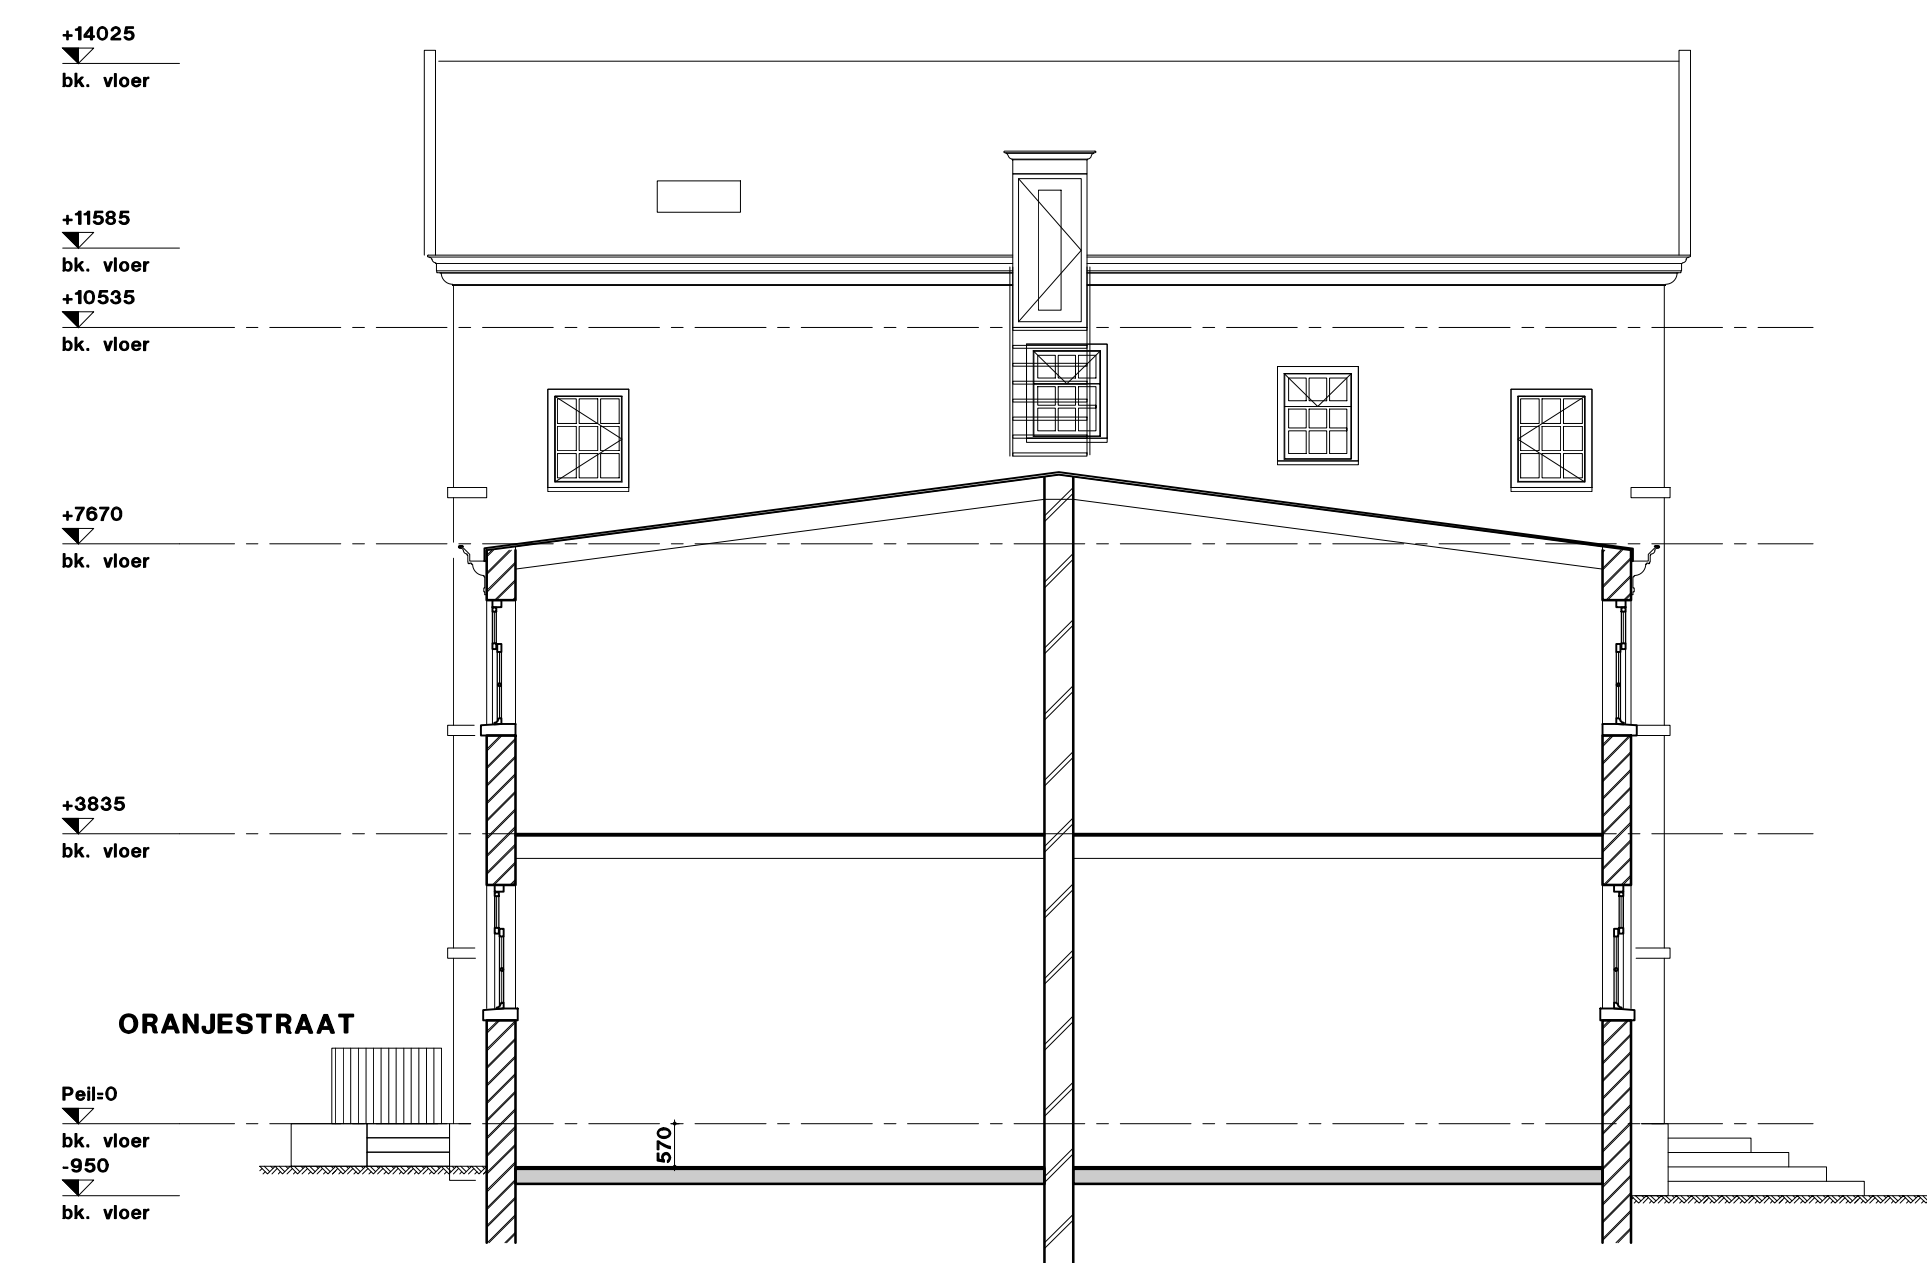

DOORSNEDE C-C

18881
VLISSINGEN - Oranjestraat 2, 4, 6 en 8
verbouw Willem III Kazerne tot appartementen

opdrachtgever
aanneemer

BESTAAND : gevels en doorsnede

1:100 : schaal
omgevingsvergunning : fase

Erk van den Bos, architect
Kerkhof 8
4301EP Zierikzee

Keersnood 6
4311CT Brunnisse

M 0612323720
E info@erikvandenbos.nl
W www.erikvandenbos.nl

OMG-200 : tekeningnummer

18881 : werknummer
VLISSINGEN : project
verbouw Willem III Kazerne tot appartementen : opdrachtgever
20 juli 2020 : datum
1:100 : schaal
omgevingsvergunning : fase

revisie C
revisie B
revisie A