





		: revisie D
		: revisie C
		: revisie B
		: revisie A
7 september 2021		: datum
18881		: werknummer
VLISSINGEN . Oranjestraat 2, 4, 6 en 8		: project
verbouw Willem III kazerne tot appartementen		
		: opdrachtgever
principe details		: onderdeel
1:5		: schaal
omgevingsvergunning		: fase
opdrachtgever		Erik van den Bos, architect Kerkhof 8 4301EP Zierikzee
		Keersweel 6 4311CT Bruinisse
aannemer		M 0612323720 E info@erikvandenbos.nl W www.erikvandenbos.nl
OMG-600		: tekeningnummer

De gegevens op deze tekening zijn met de grootst mogelijke zorg samengesteld.
Aan mogelijke verschillen tussen de getekende en de werkelijke situatie
kunnen geen rechten ontleend worden.
Maatvoering in het werk te controleren.
Constructieve gegevens te bepalen door de constructeur.




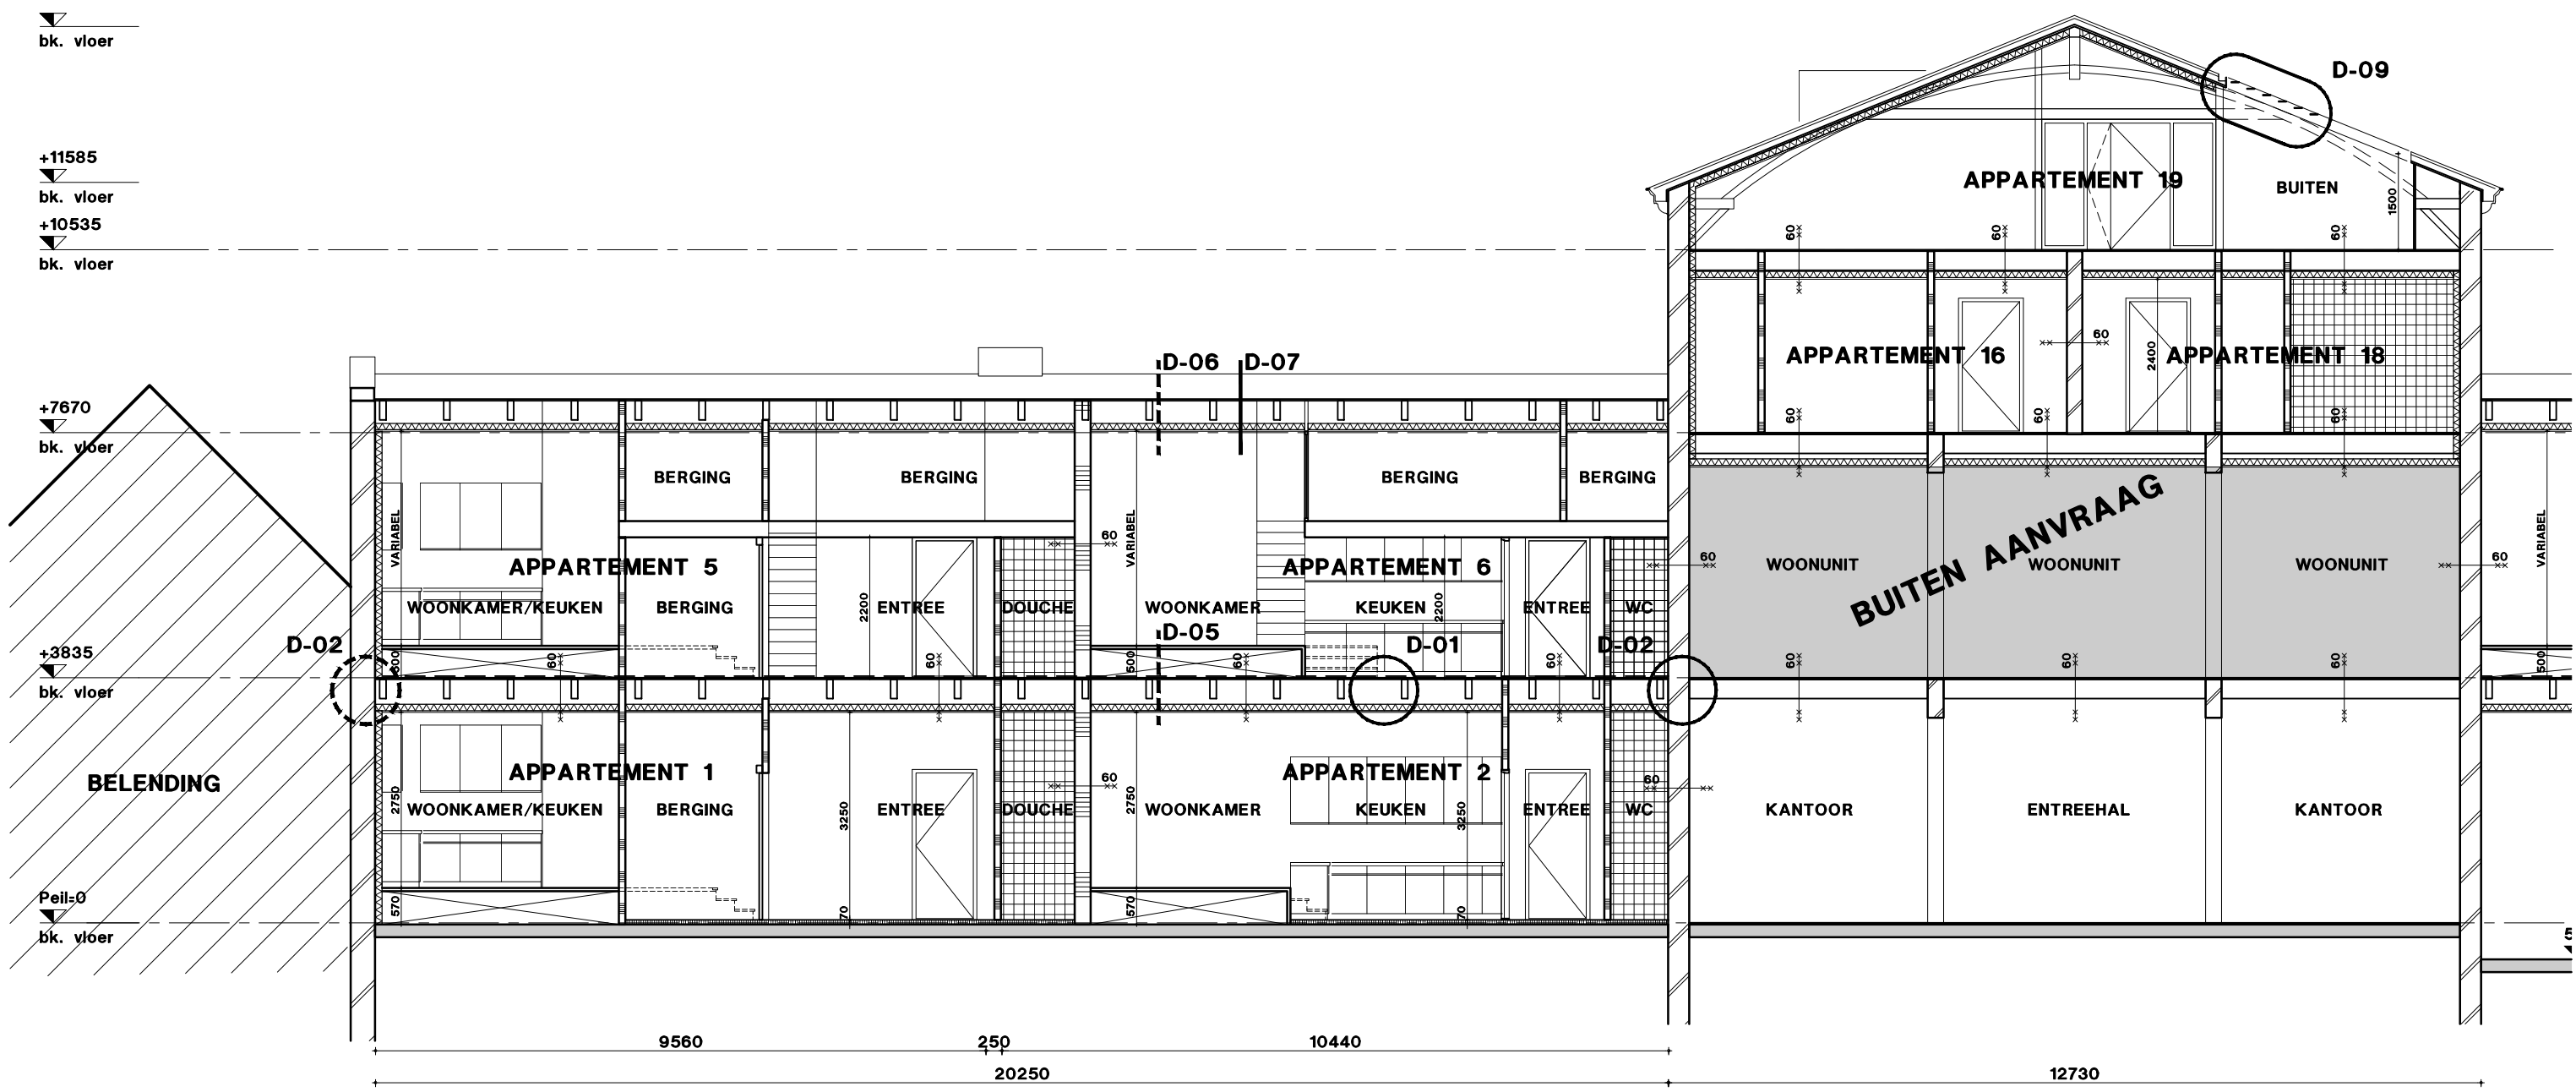

DOORSNEDE A-A

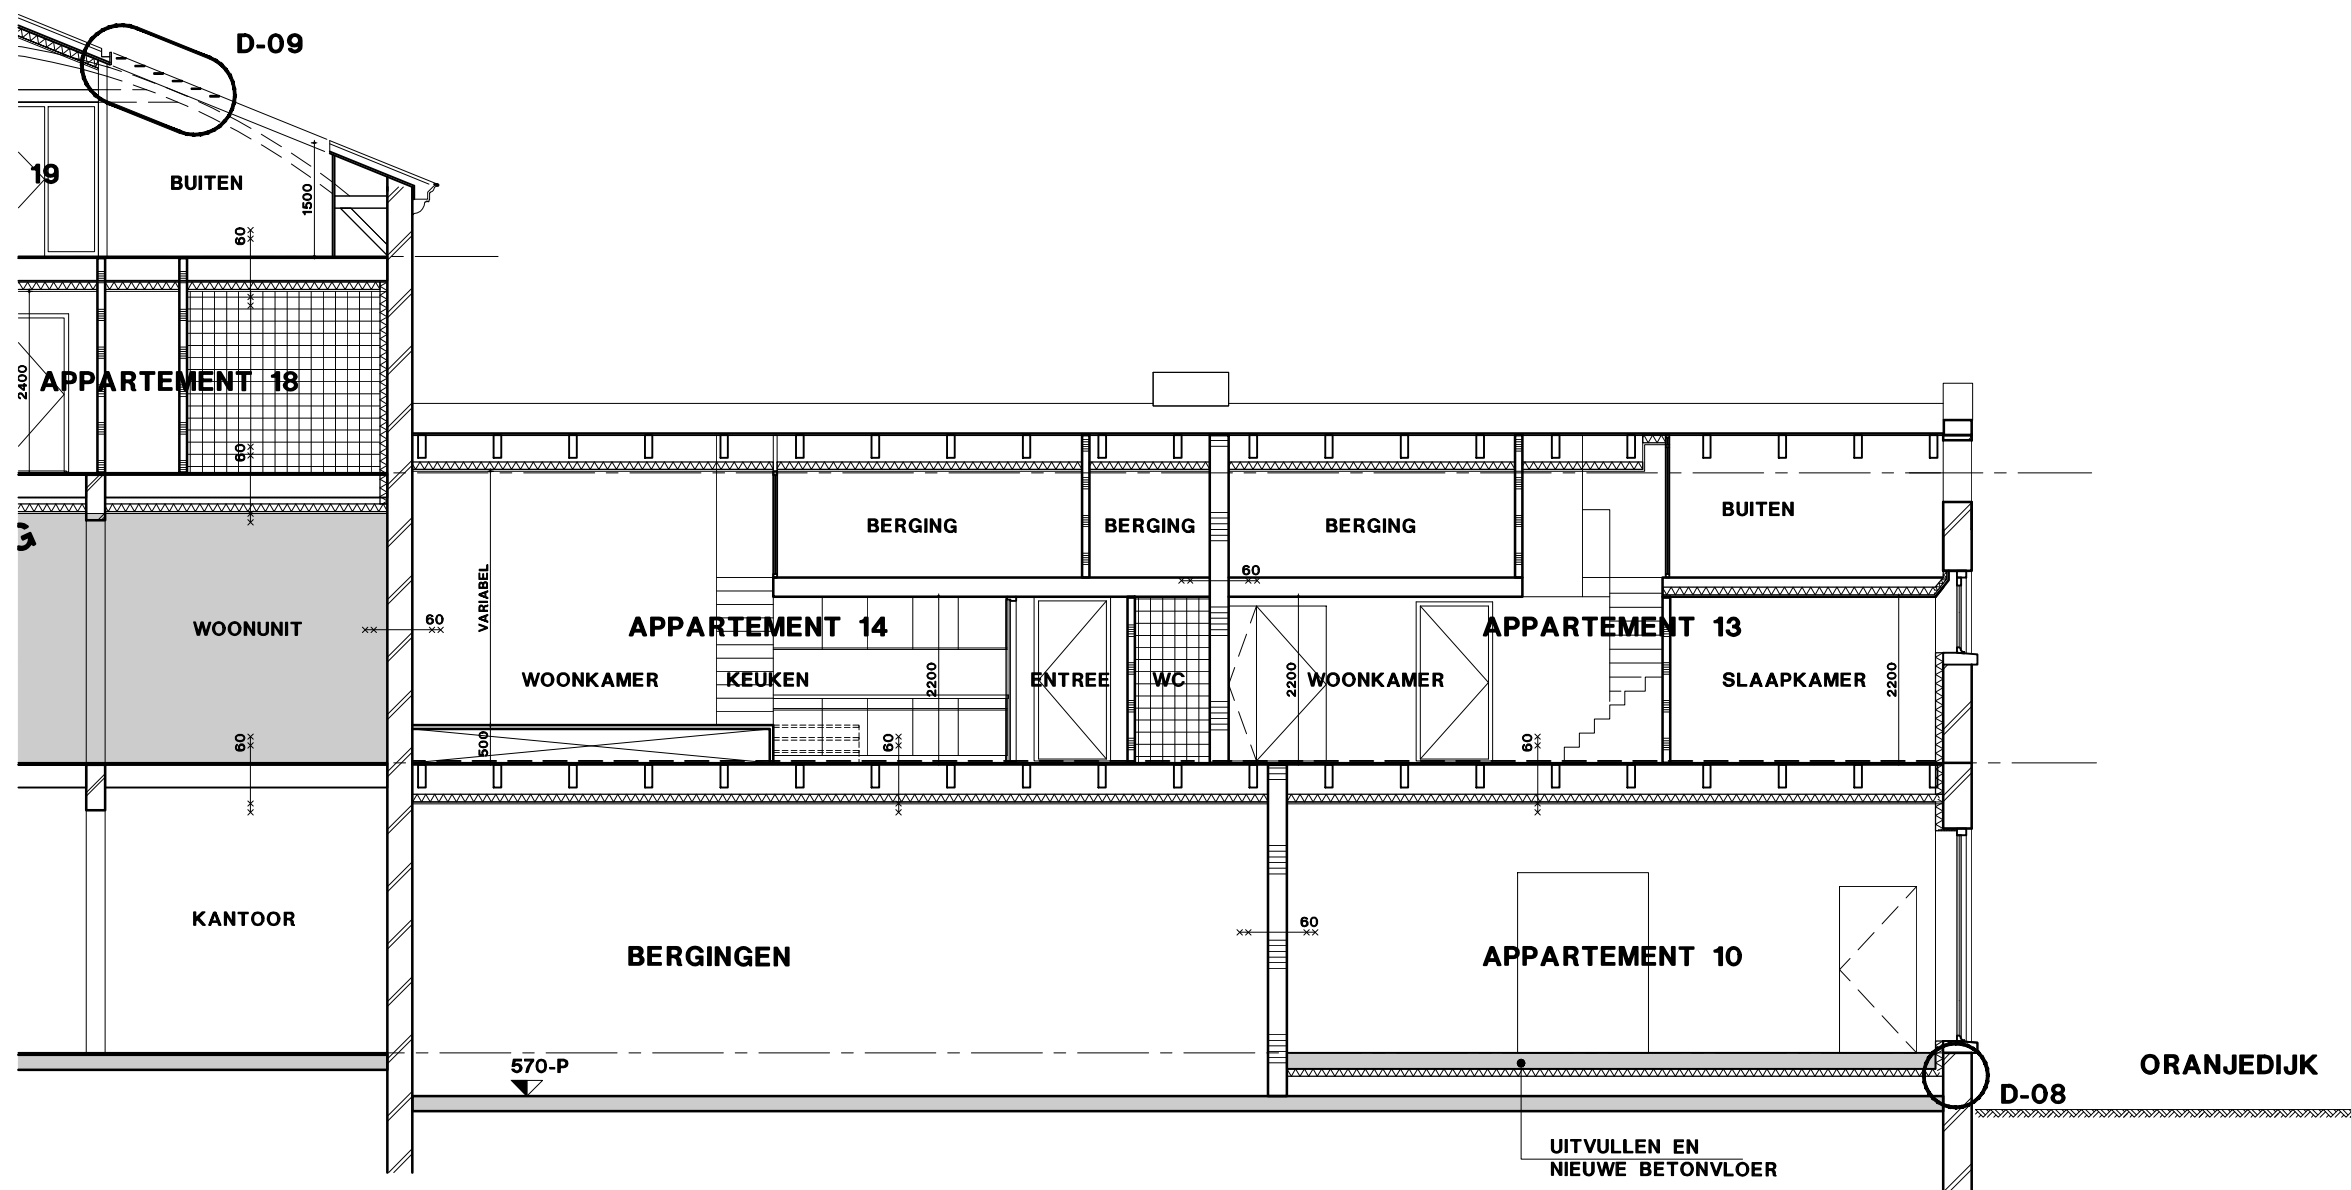

DOORSNEDE A-A

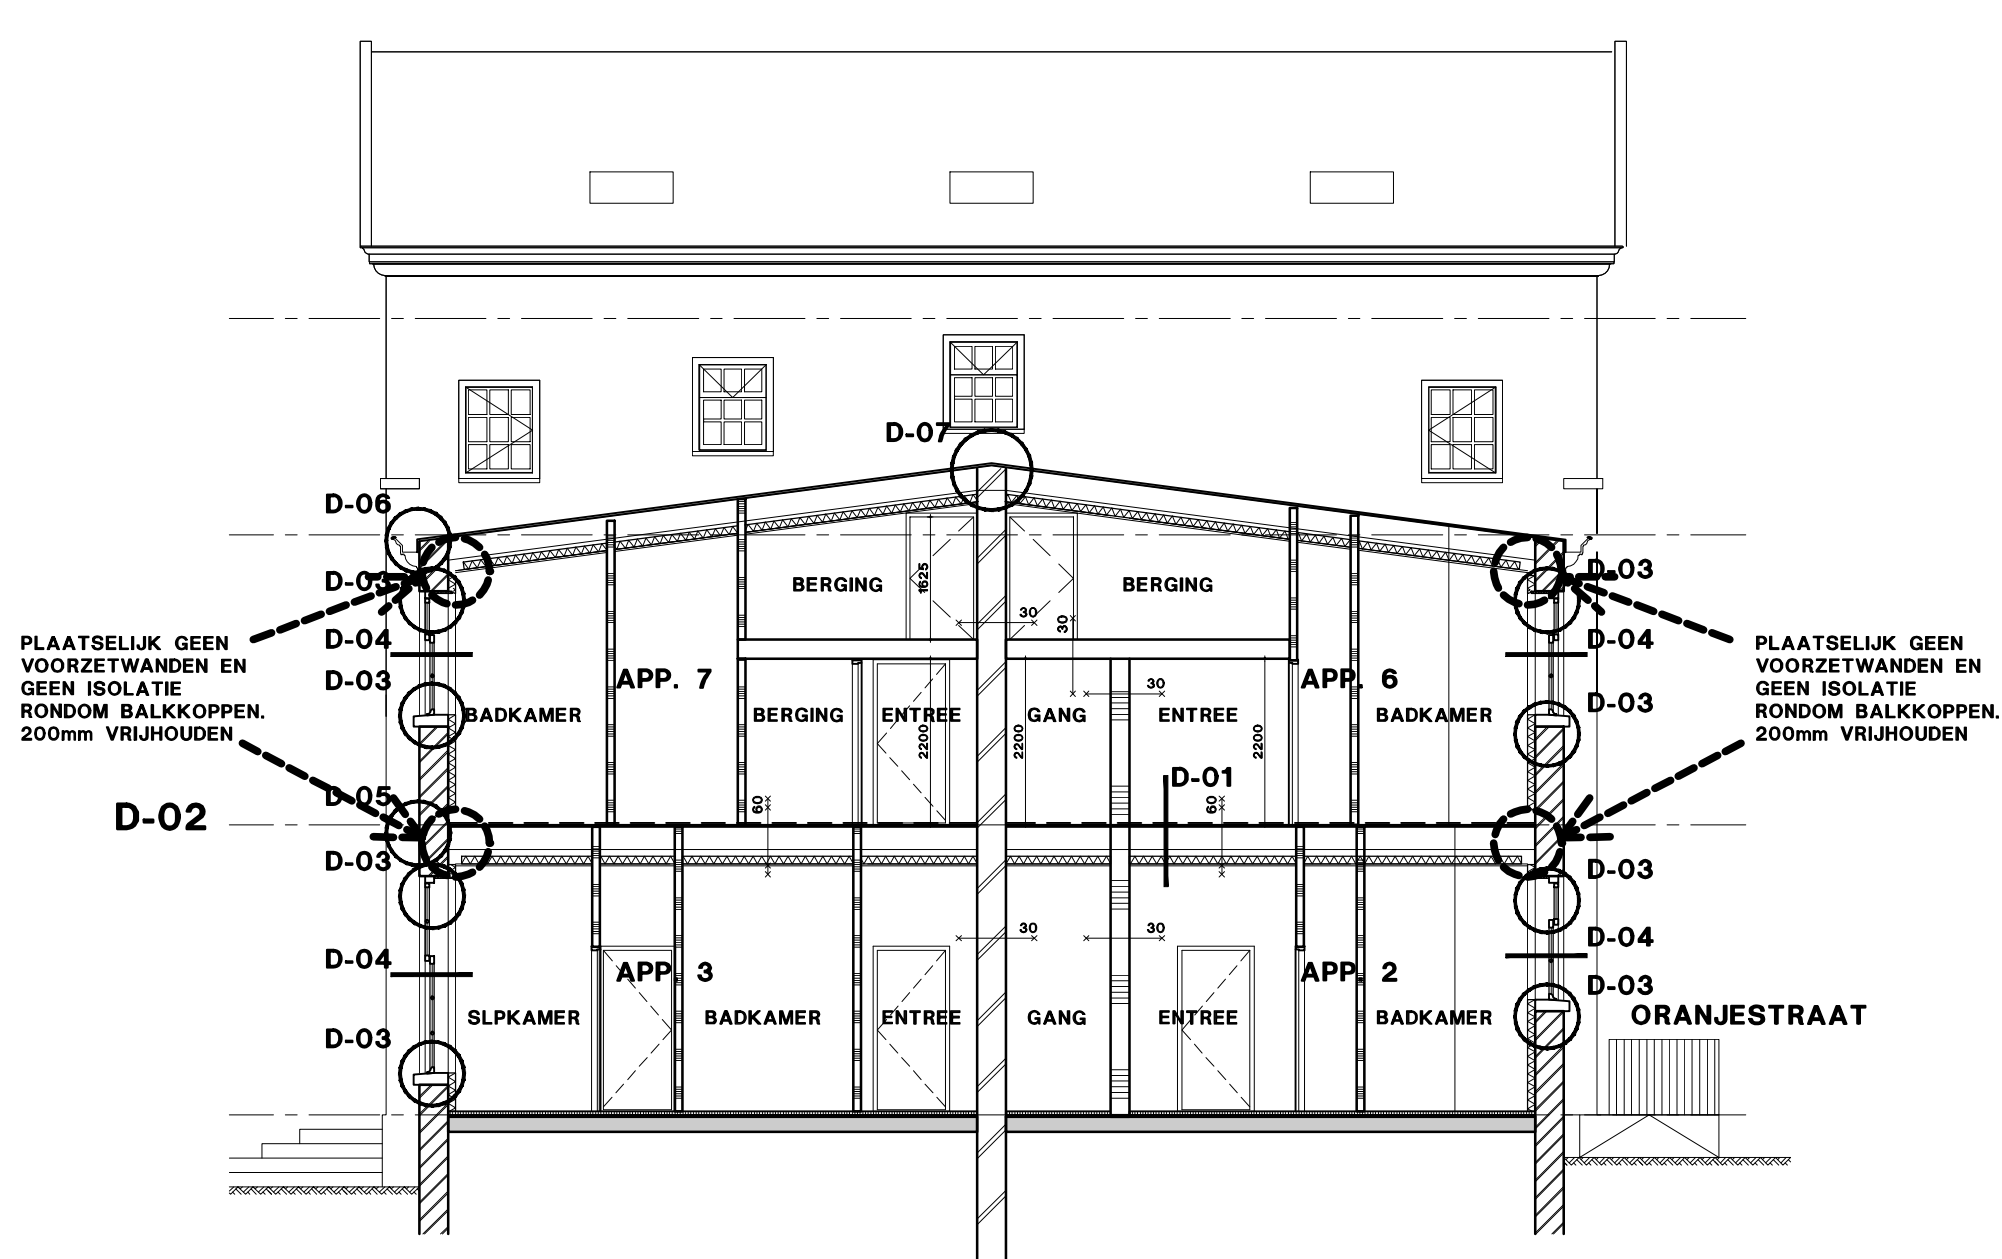

DOORSNEDE B-B

+14025
bk. vloer

+11585
bk. vloer


+10535
bk. vloer

+7670
bk. vloer

+3835
bk. vloer

ORANJE


Peil=0
bk. vloer
-950
bk. vloer

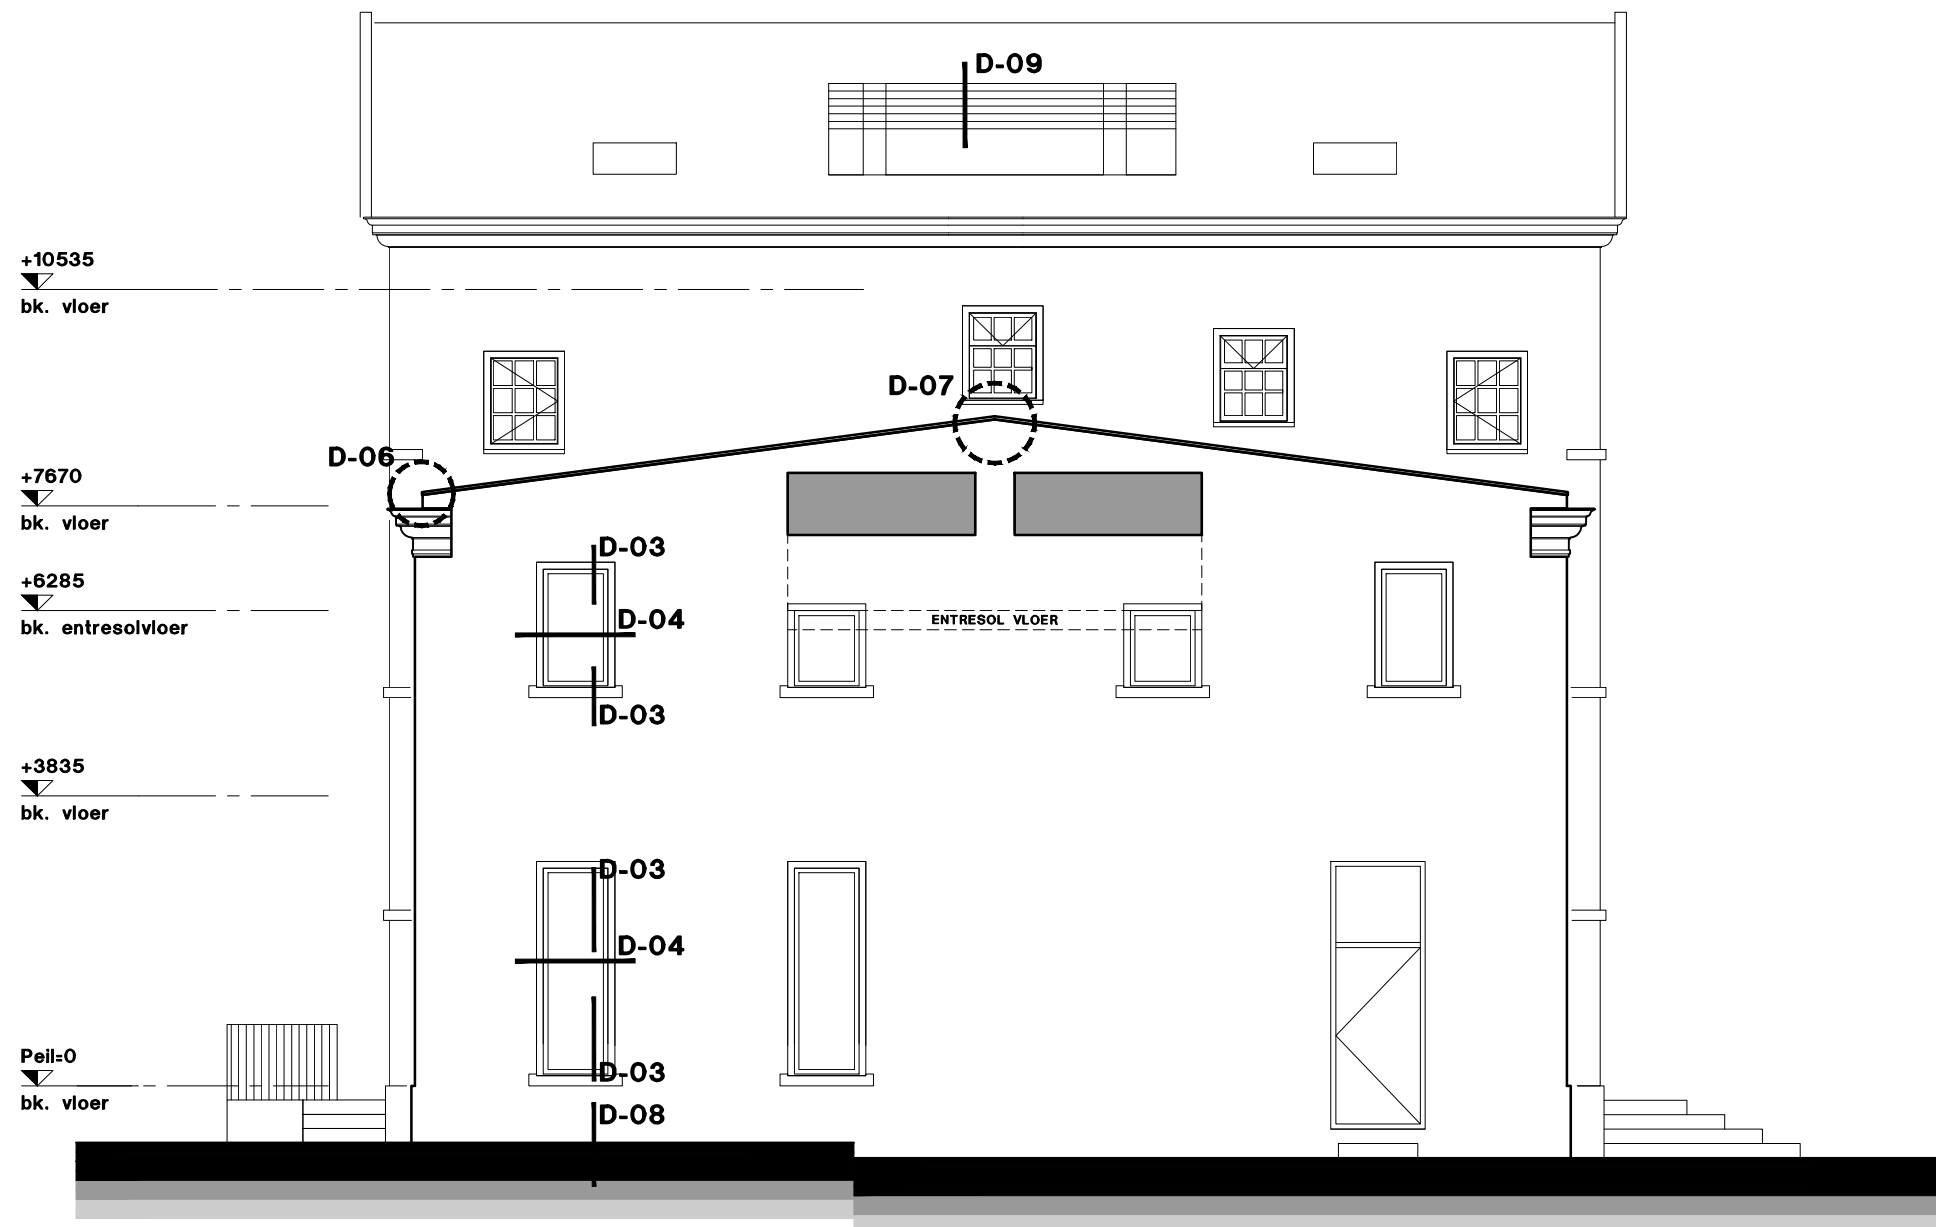


RECHTER ZIJGEVEL

ORANJEDIJK
NIEUW

BESTAAND

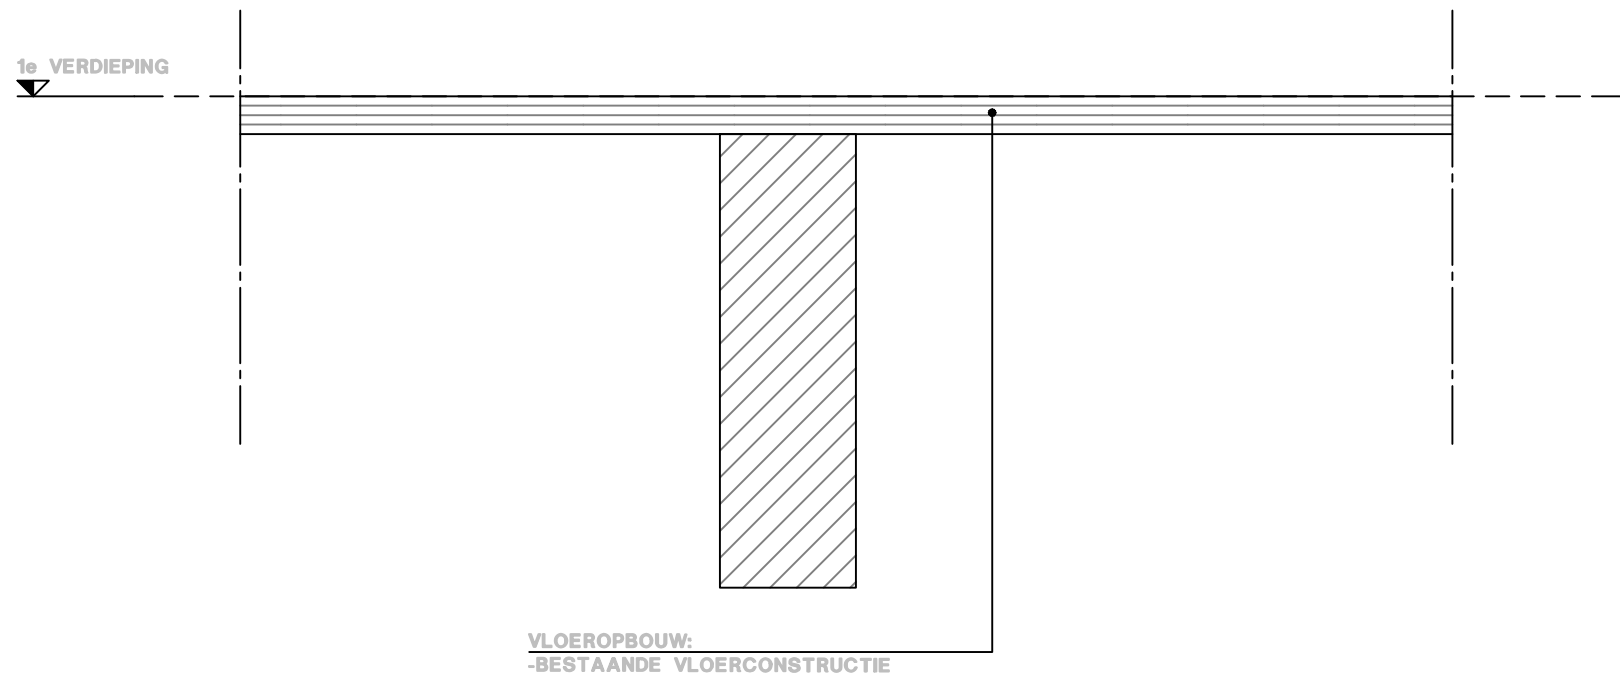


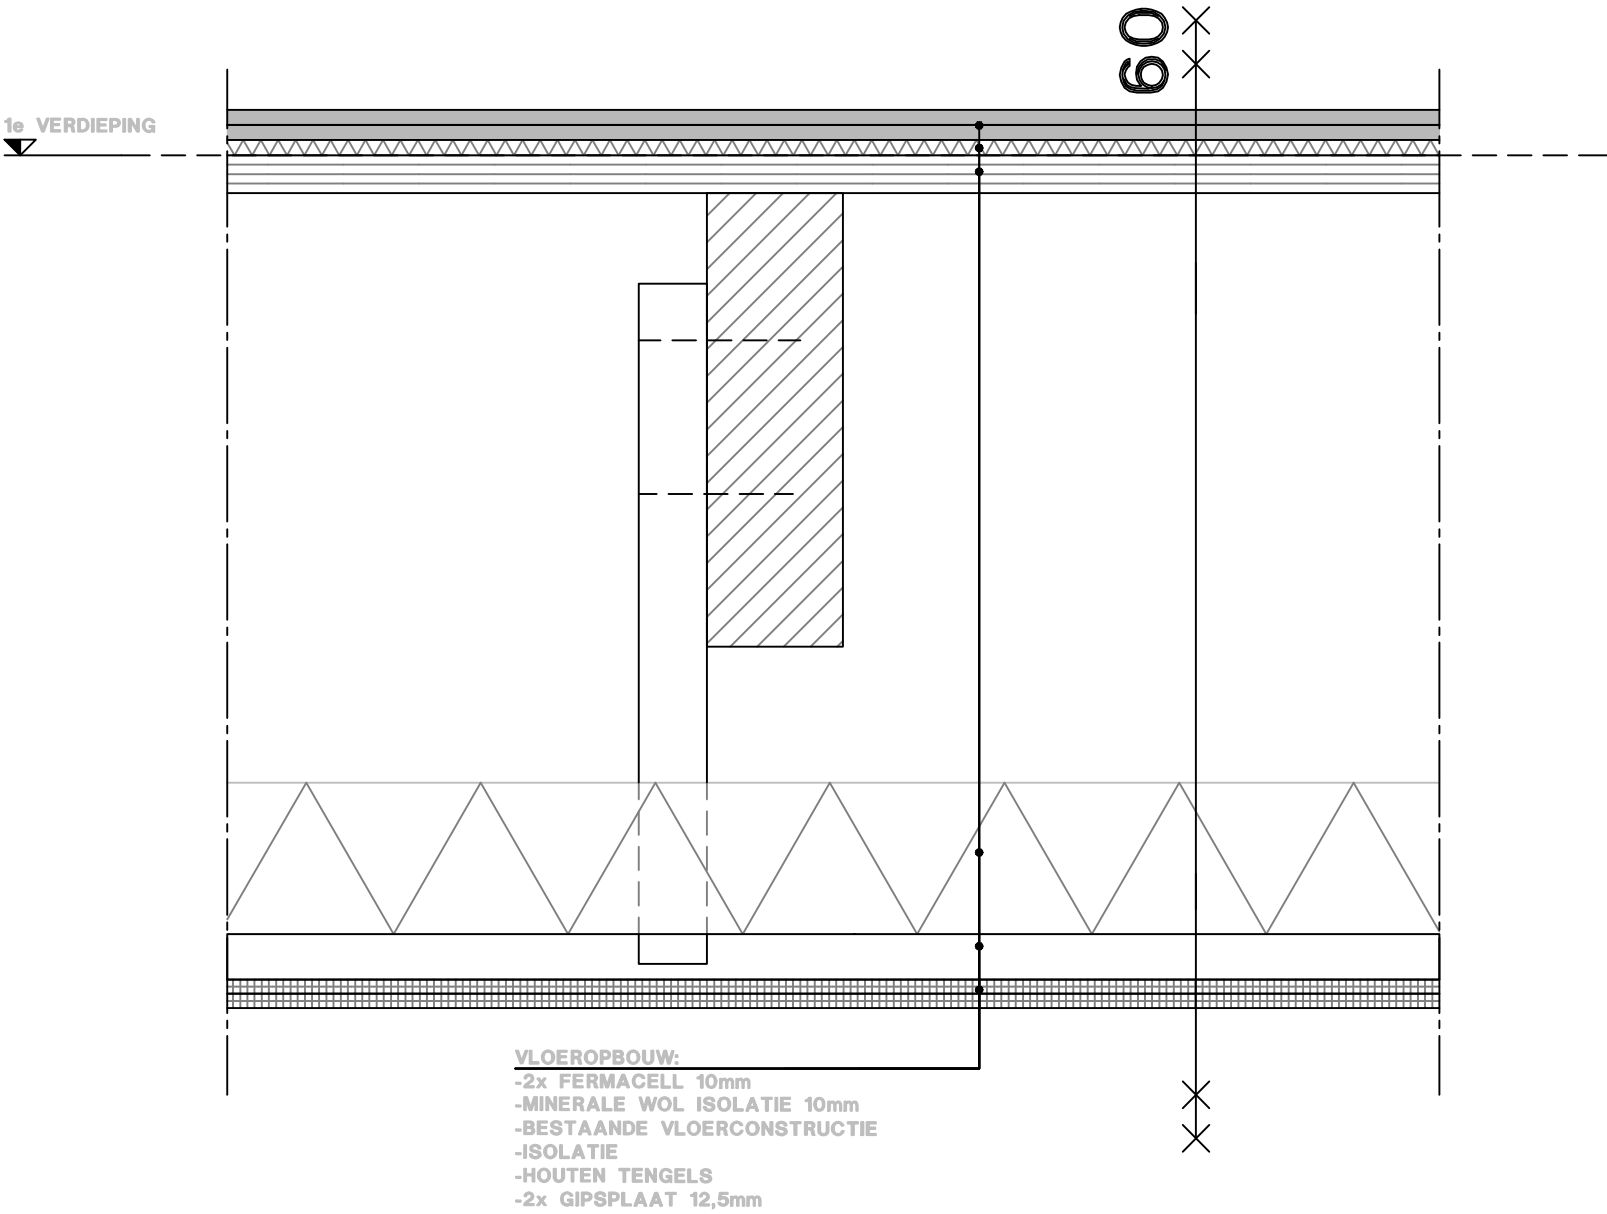

WONINGSCHIEDENDE VLOER

BOUWMUUR:
-WONINGSCHEIDENDE WAND

VLOEROPBOUW:
-BESTAANDE VLOERCONSTRUCTIE

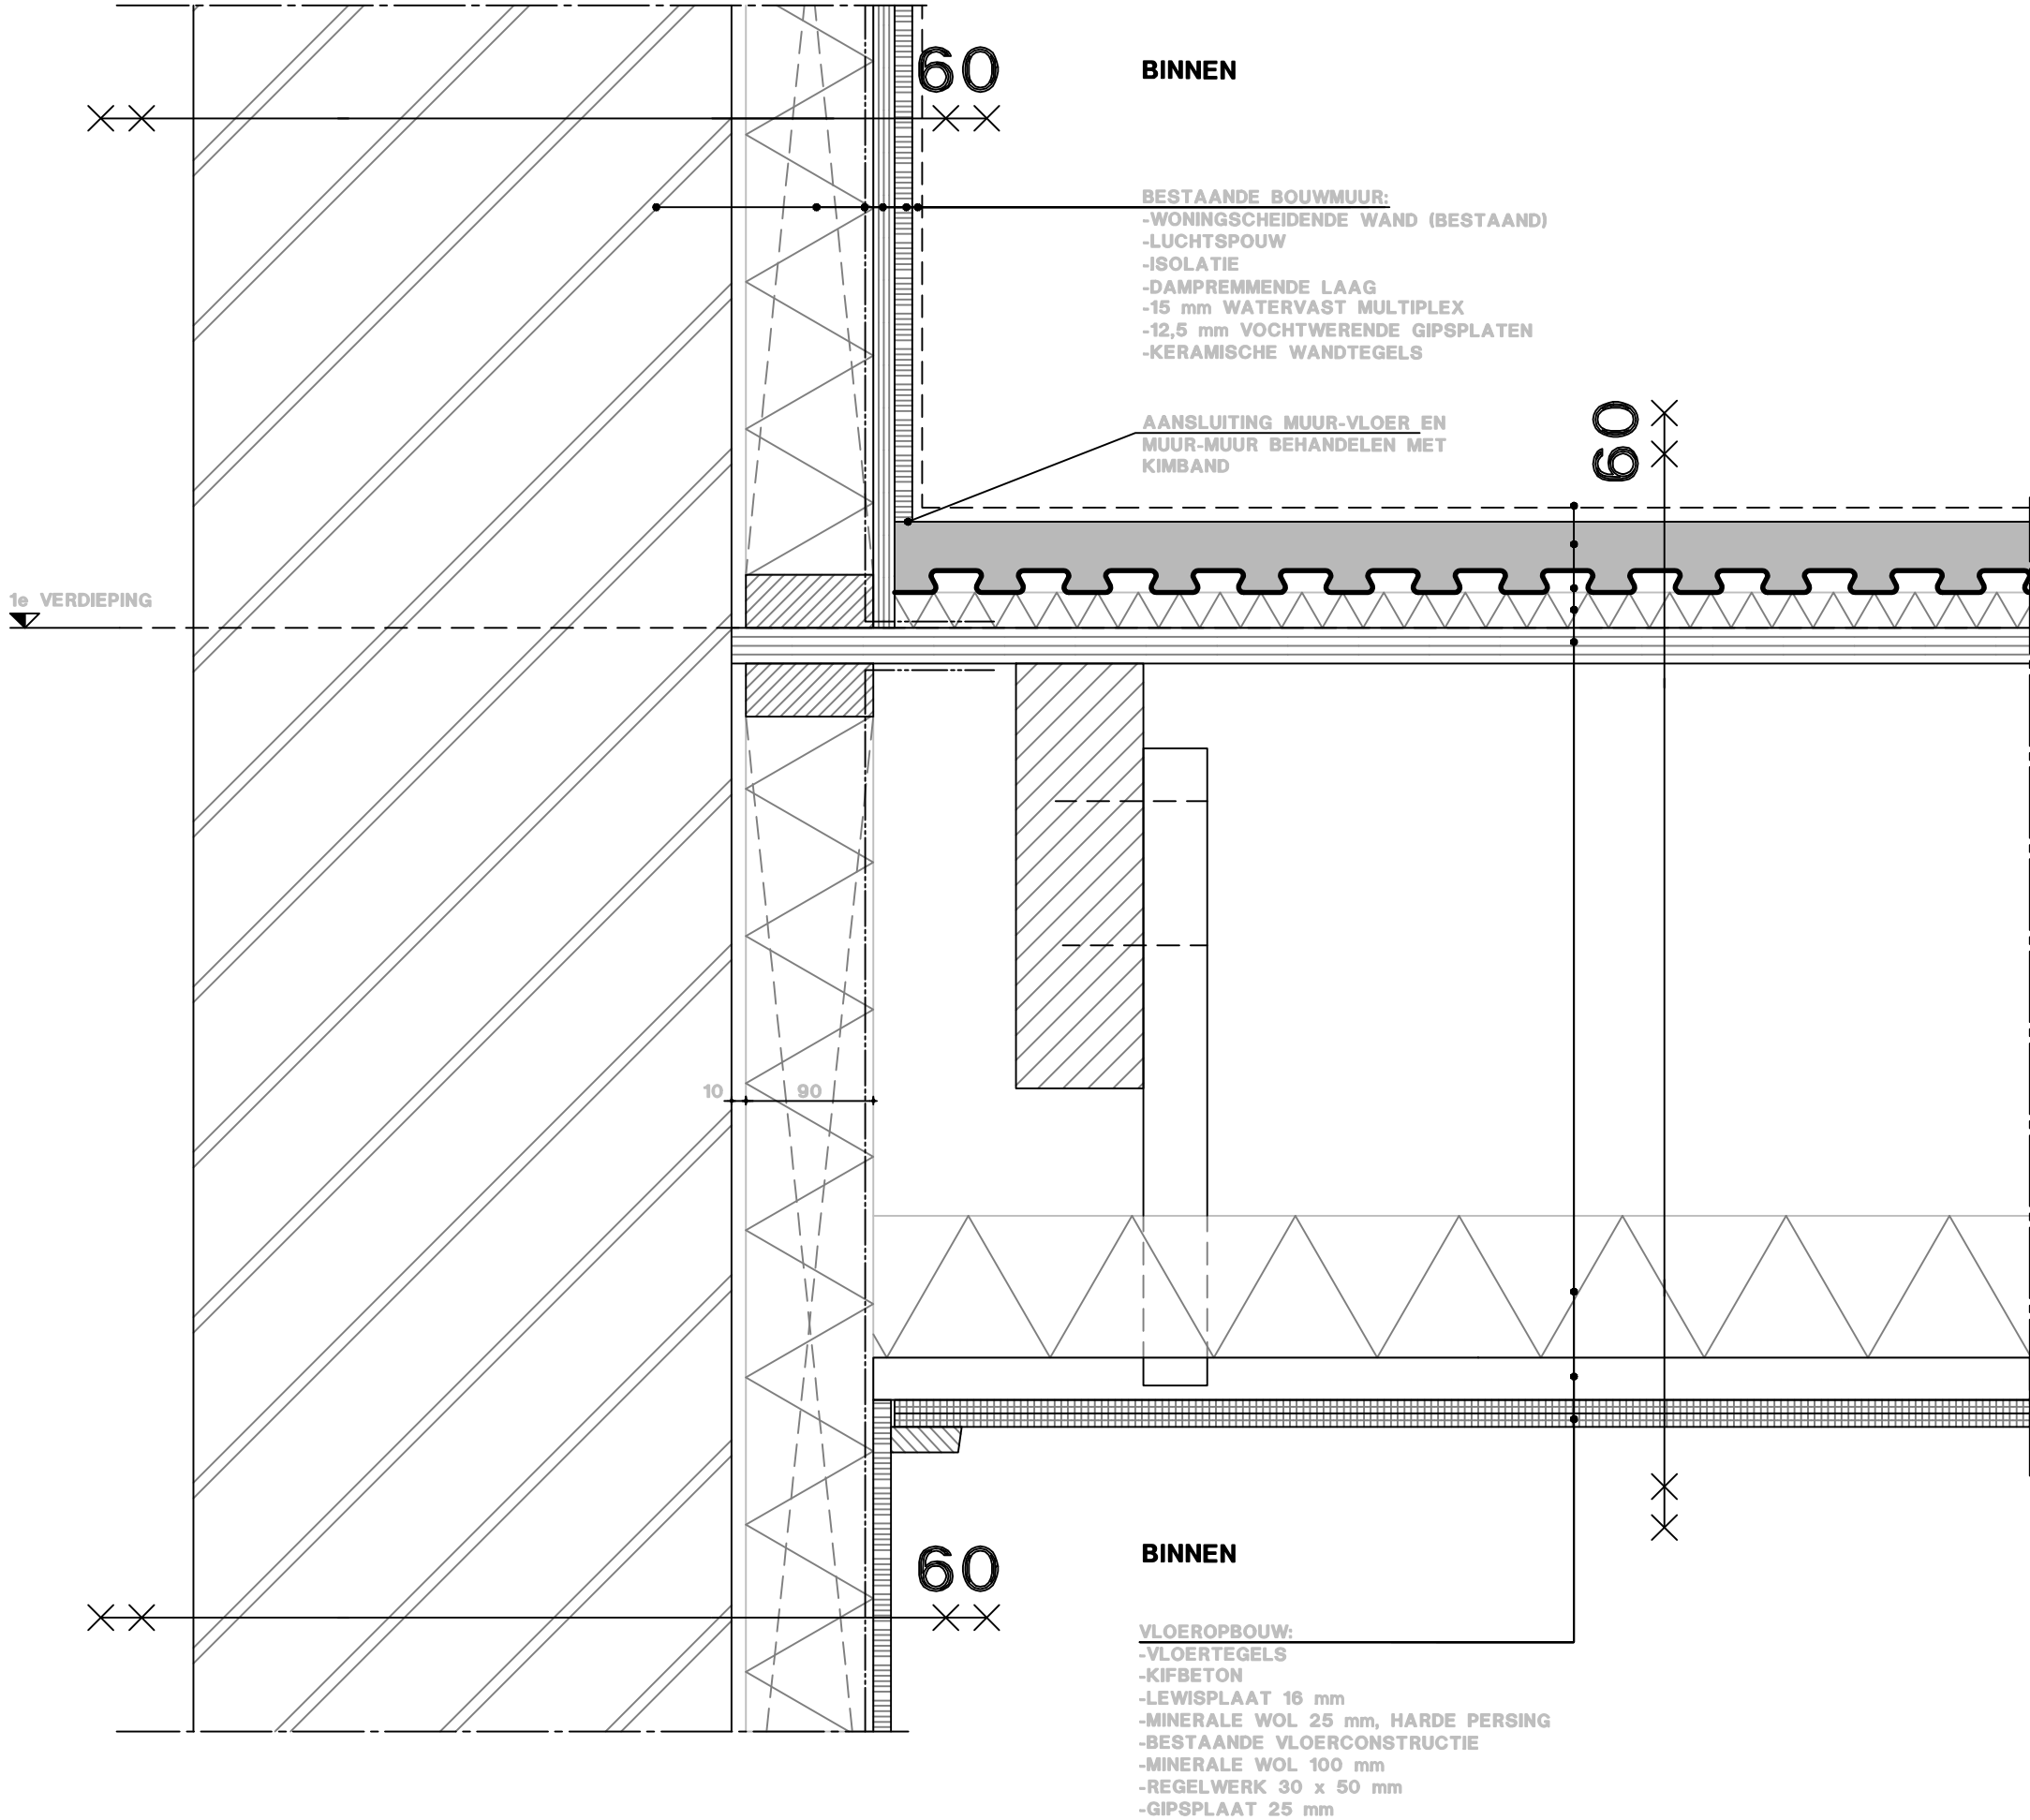

VLOER TPV BADKAMER

BESTAAND

BUITENGEVEL (BESTAAND)

BUITEN

BINNEN

AANZICHT HOUTEN KOZIJN

RAAMDORPELSTEEN

BUITENGEVEL

BUITENGEVEL (BESTAAND)

KIERDICHTING

BUITEN

BINNEN

VENTILATIE (toevoer)
IN WISSELDORPEL

AANZICHT HOUTEN KOZIJN
(BESTAAND)

MONUMENTENGLAS

KIERDICHTING


RAAMDORPELSTEEN (BESTAAND)

BUITENGEVEL (BESTAAND)


WANDOPBOUW:
- LUCHTSPOUW
- ISOLATIE
- DAMPREMMENDE LAAG
- GIPSPLAAT d=12,5mm

10 90


BINNEN

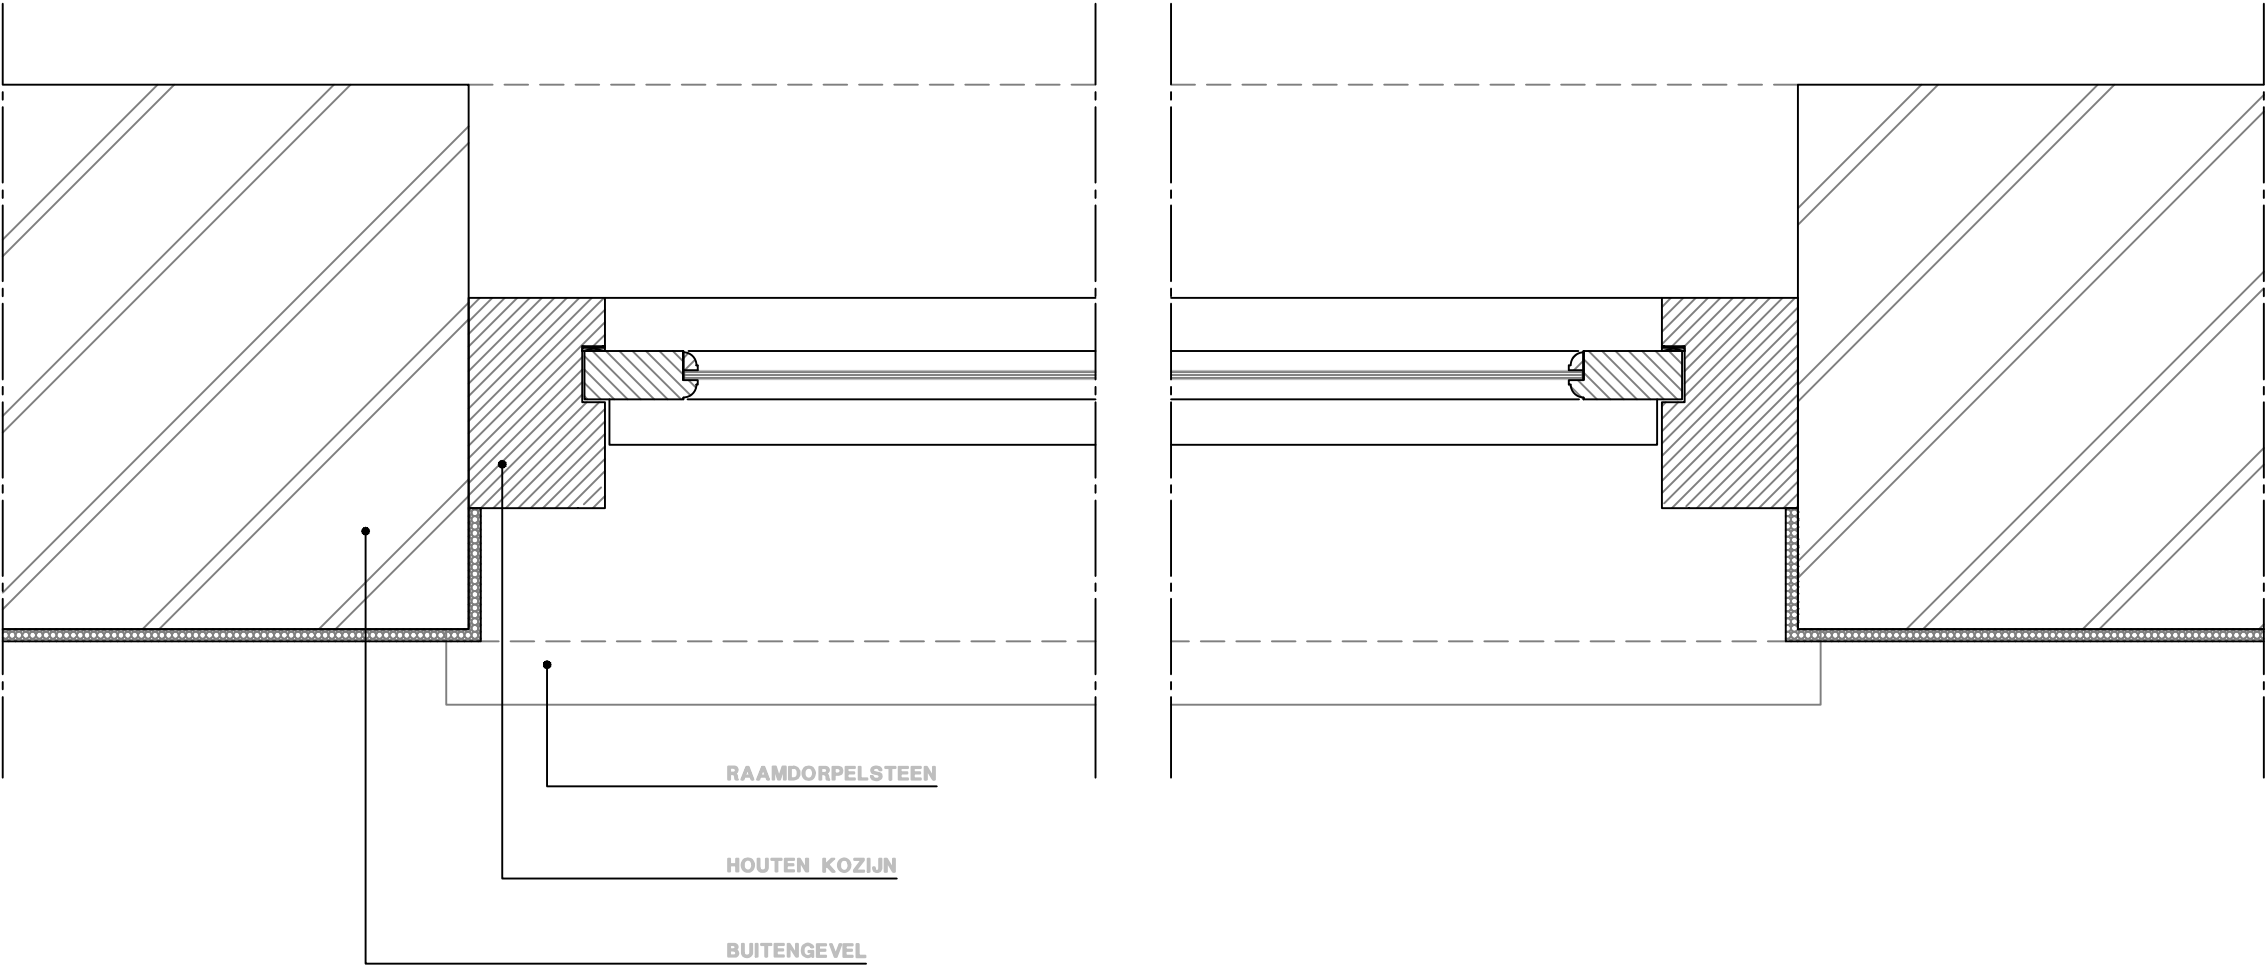

BUITEN

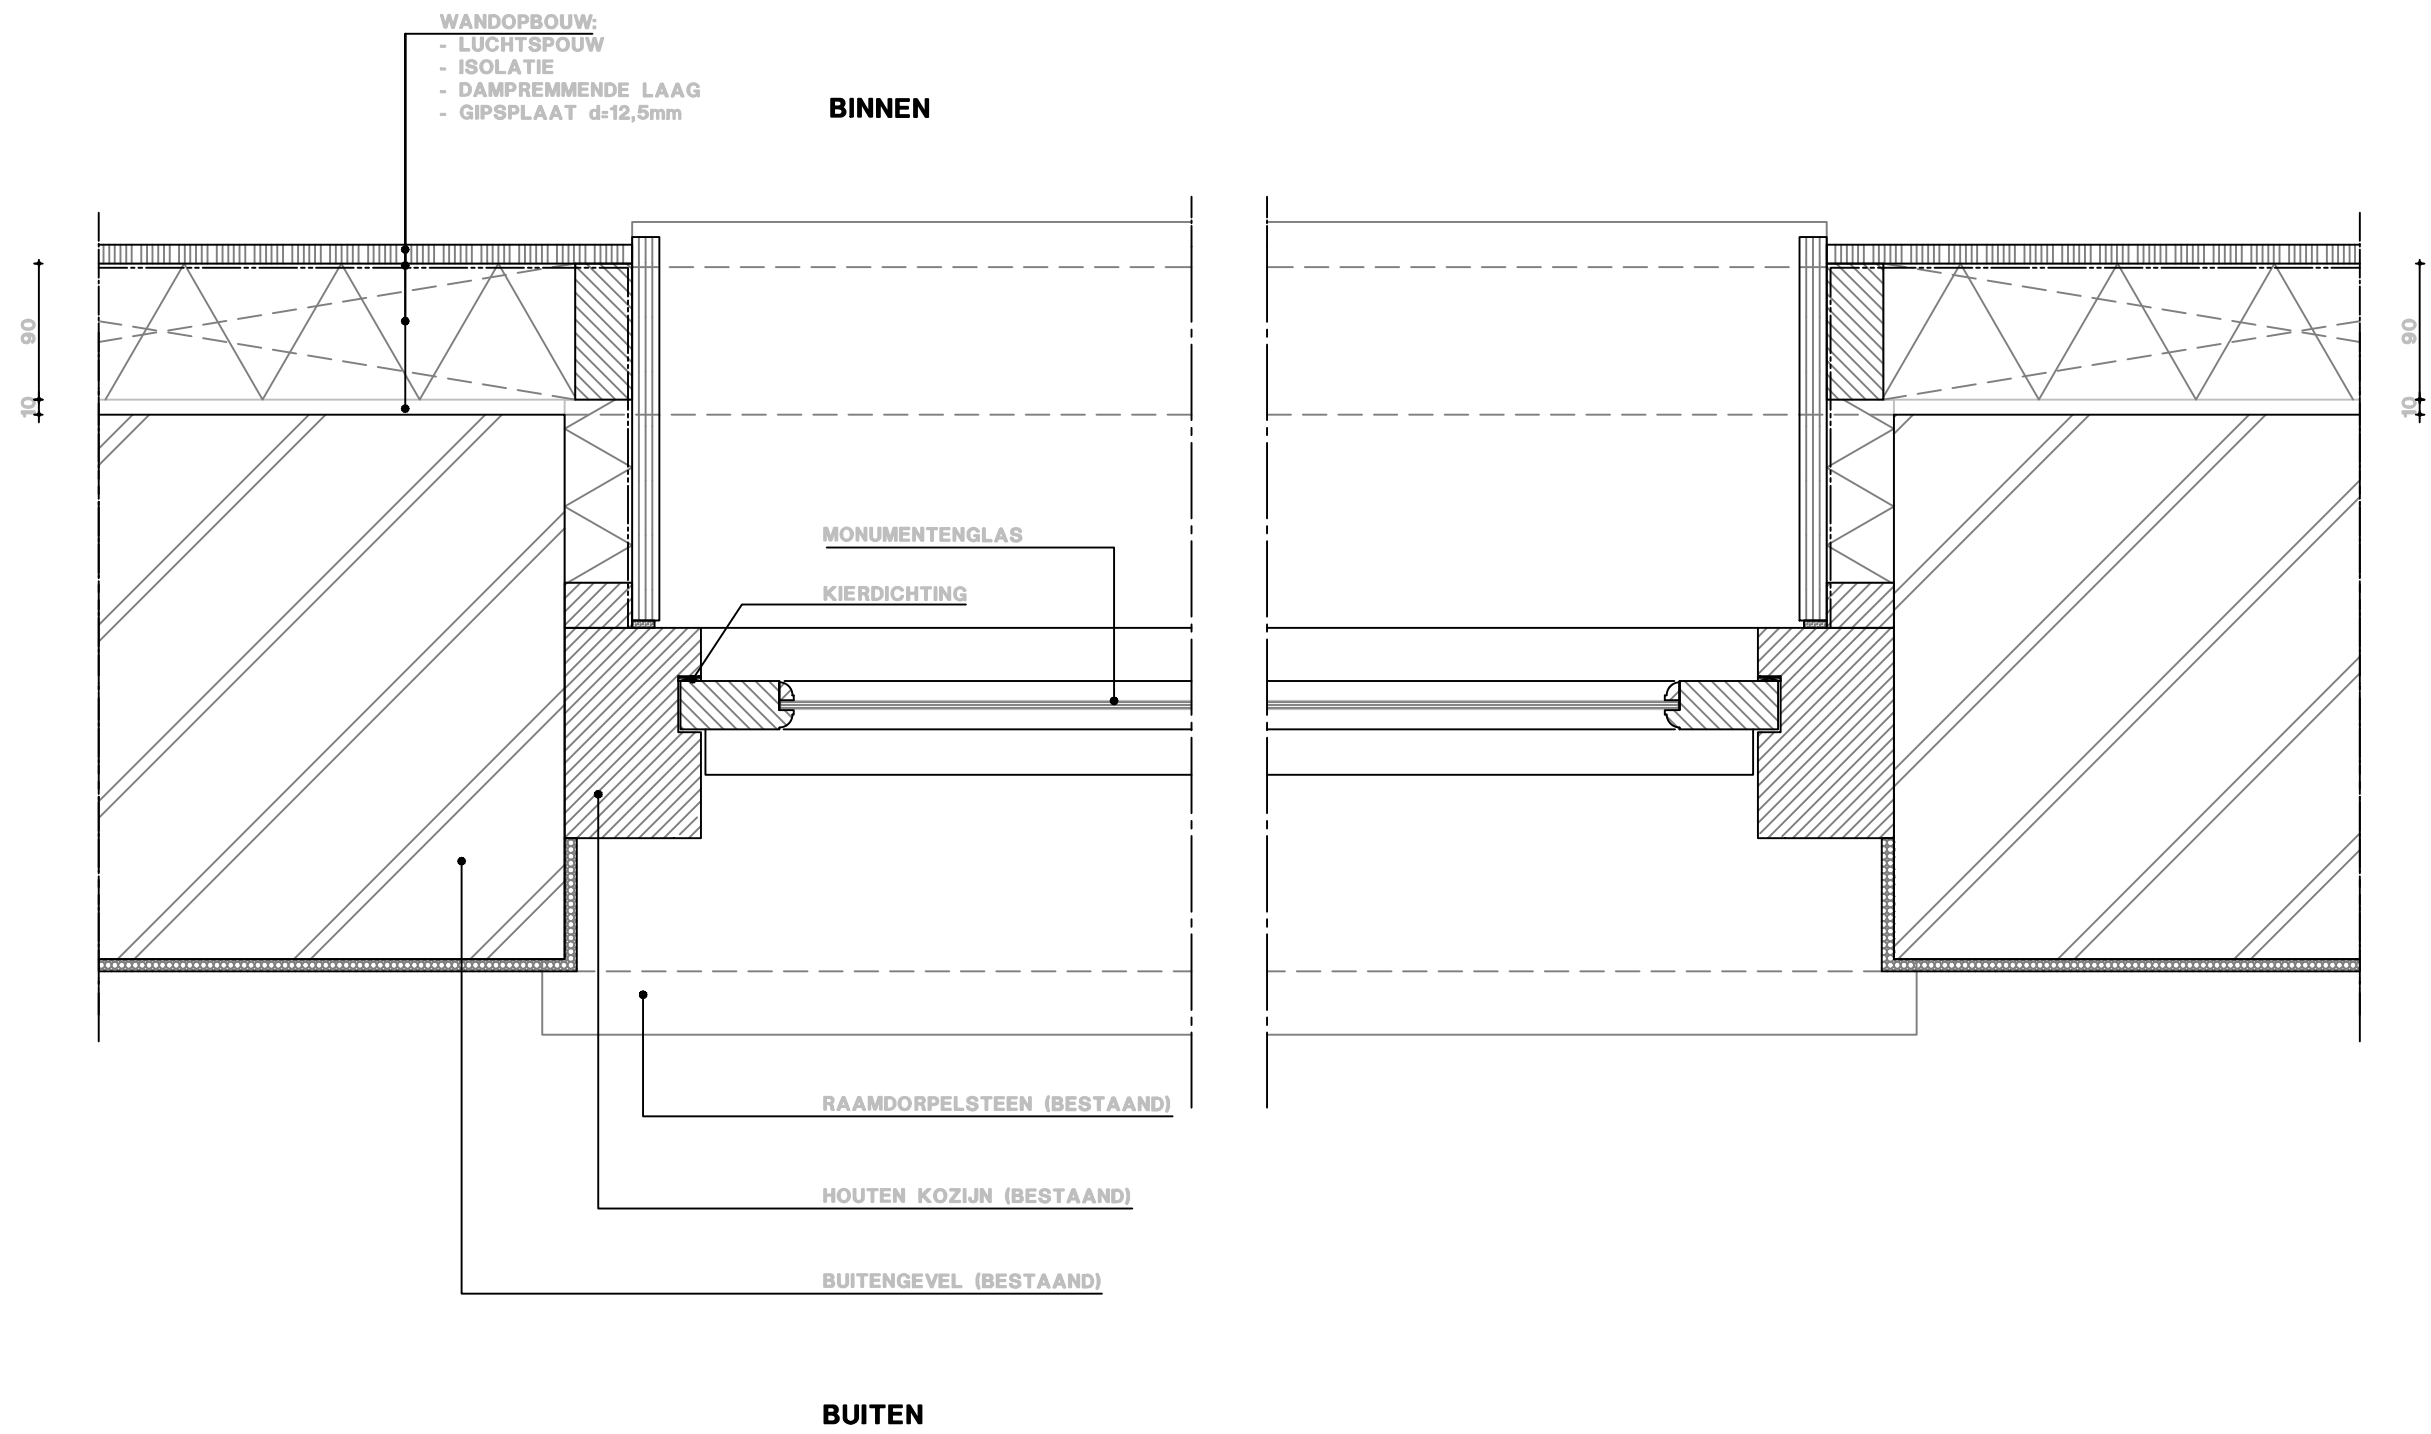

BESTAAND

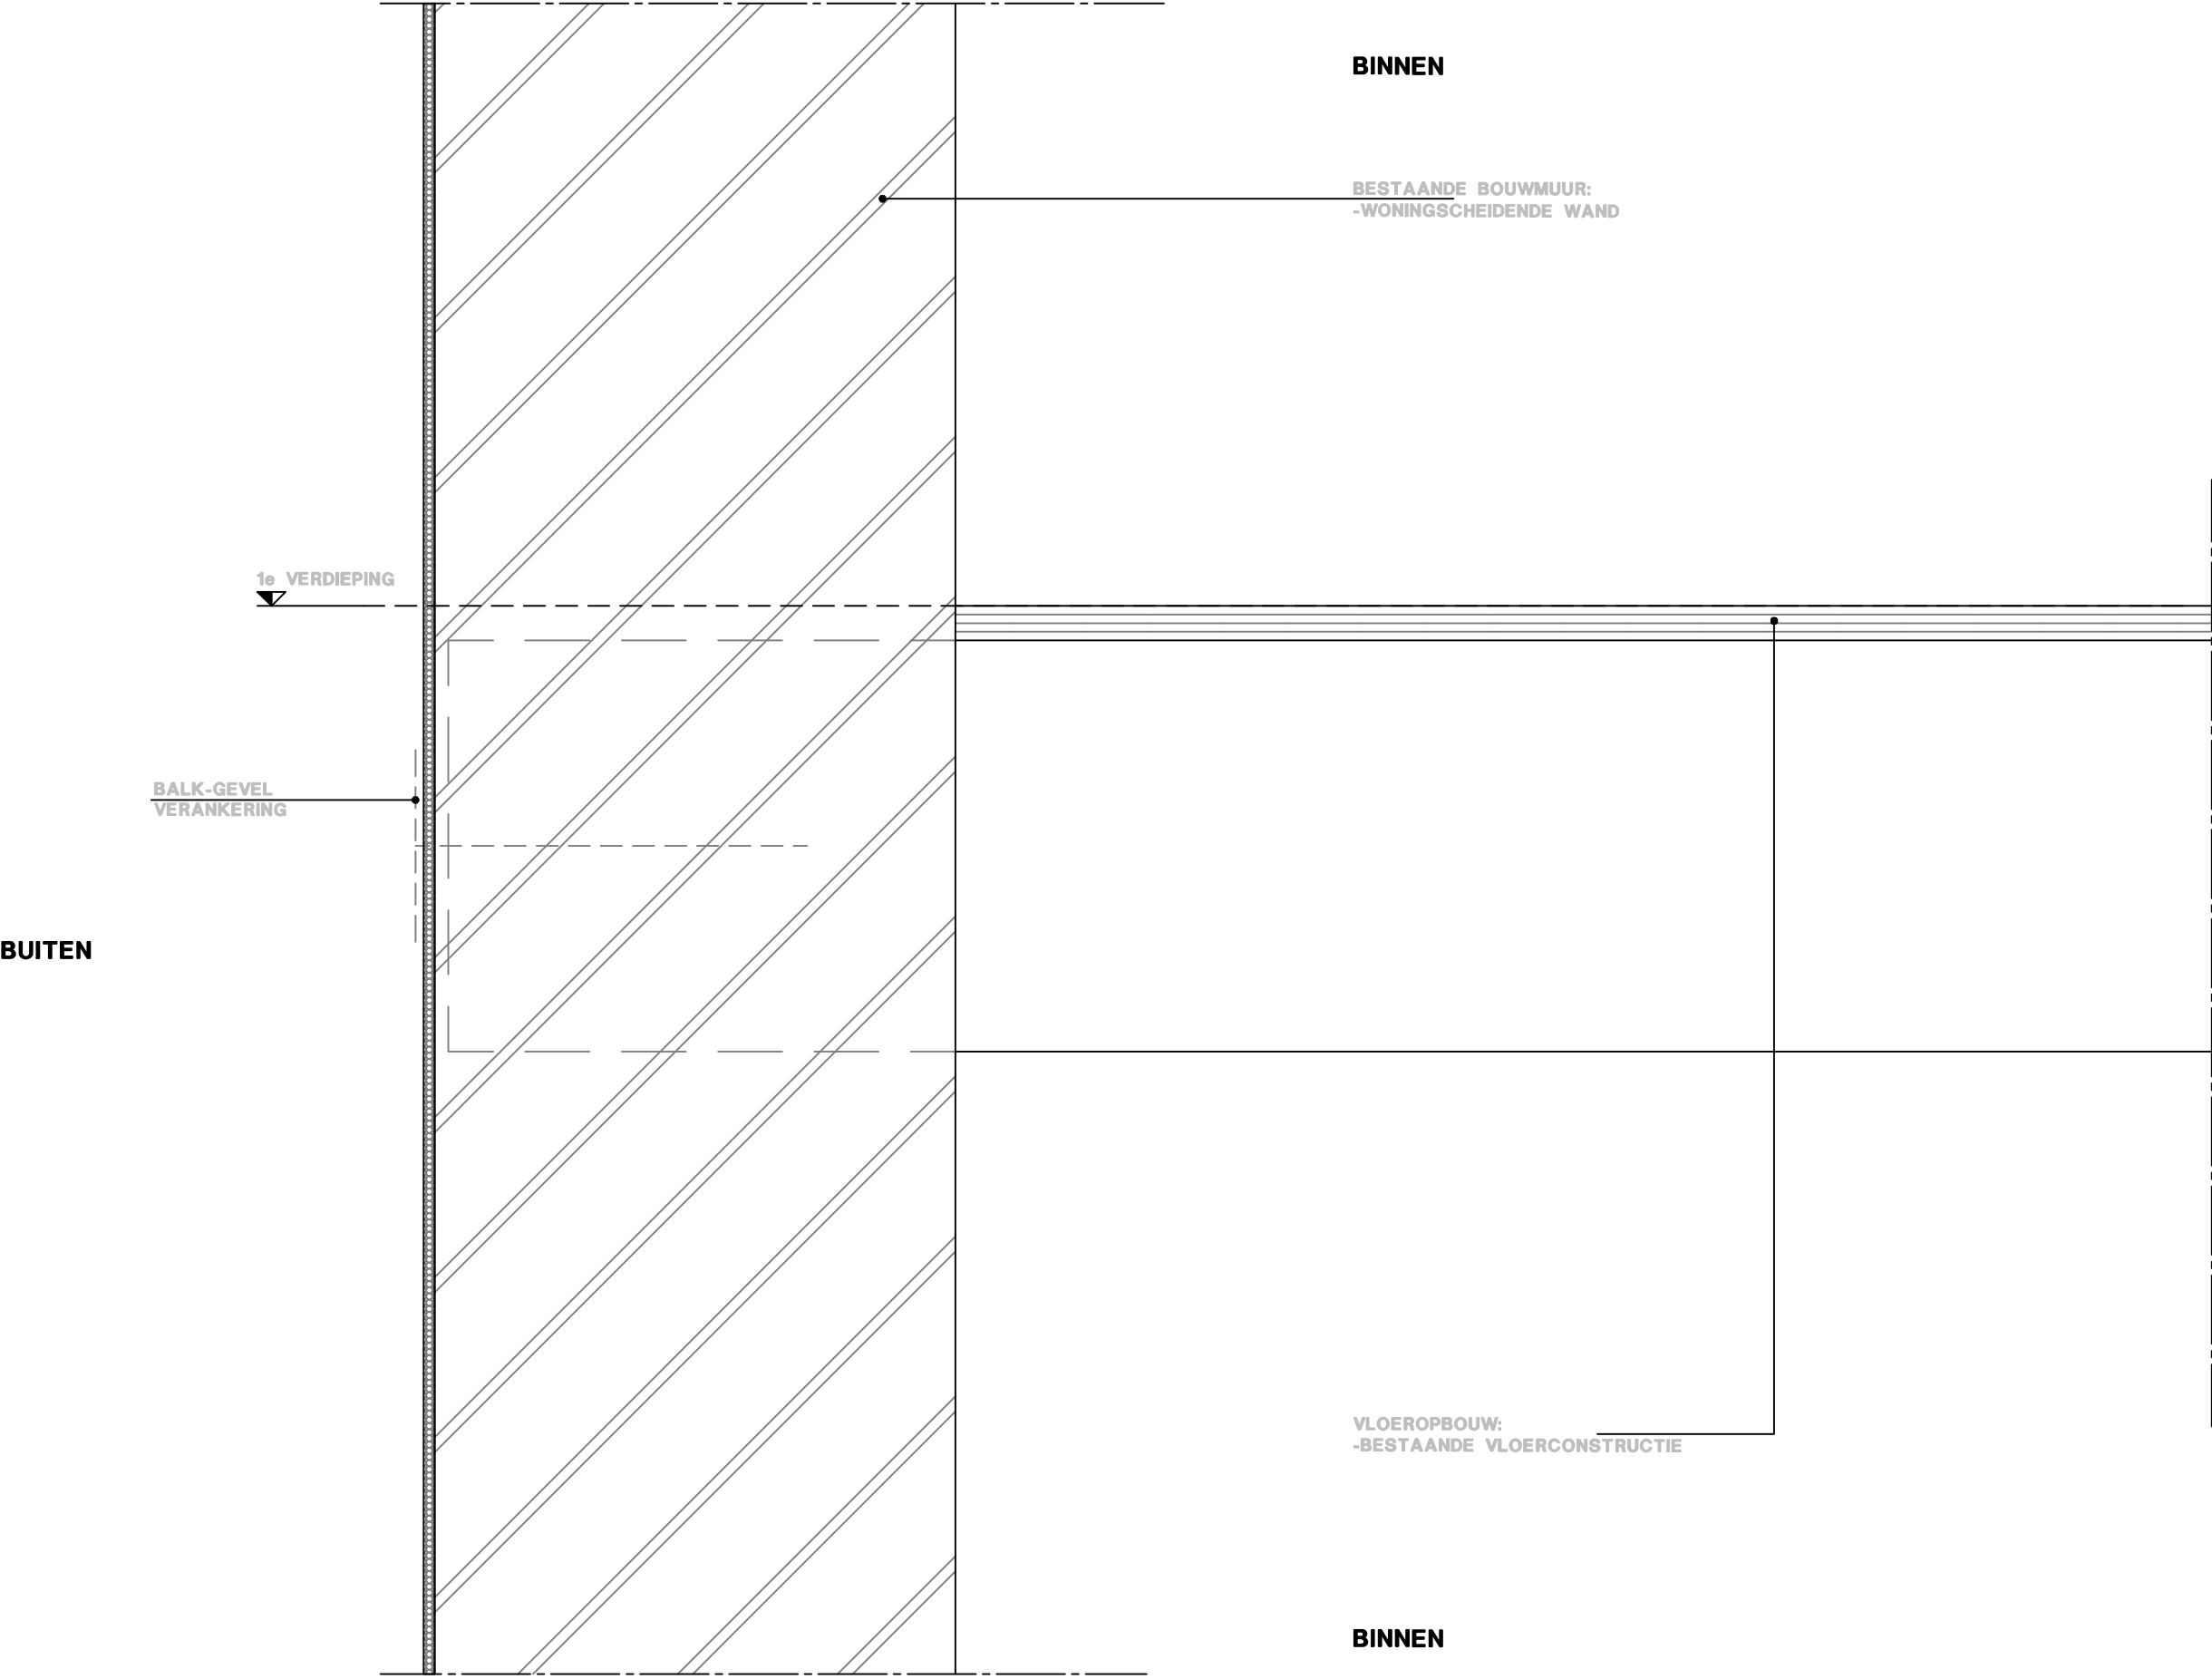

1e VERDIEPING

BALK-GEVEL
VERANKERING

BINNEN

- BESTAANDE BOUWMUUR:
- WONINGSCHIEDENDE WAND (BESTAAND)
 - LUCHTSPOUW
 - ISOLATIE
 - DAMPREMMENDE LAAG
 - 15 mm WATERVAST MULTIPLEX
 - 12,5 mm VOCHTWERENDE GIPSPLATEN
 - KERAMISCHE WANDTEGELS

60


GEEN VOORZETWANDEN
RONDON DE VLOERBALKEN,
VOORZETWANDEN RONDON
100mm VRIJHOUDEN


10 90

- VLOEROPBOUW:
- 2x FERMACELL 10mm
 - MINERALE WOL ISOLATIE 10mm
 - BESTAANDE VLOERCONSTRUCTIE
 - ISOLATIE
 - HOUTEN TENGELS
 - 2x GIPSPLAAT 12,5mm

BINNEN


GEEN VOORZETWANDEN EN GEEN ISOLATIE
RONDON BALKKOPPEN 100mm VRIJHOUDEN

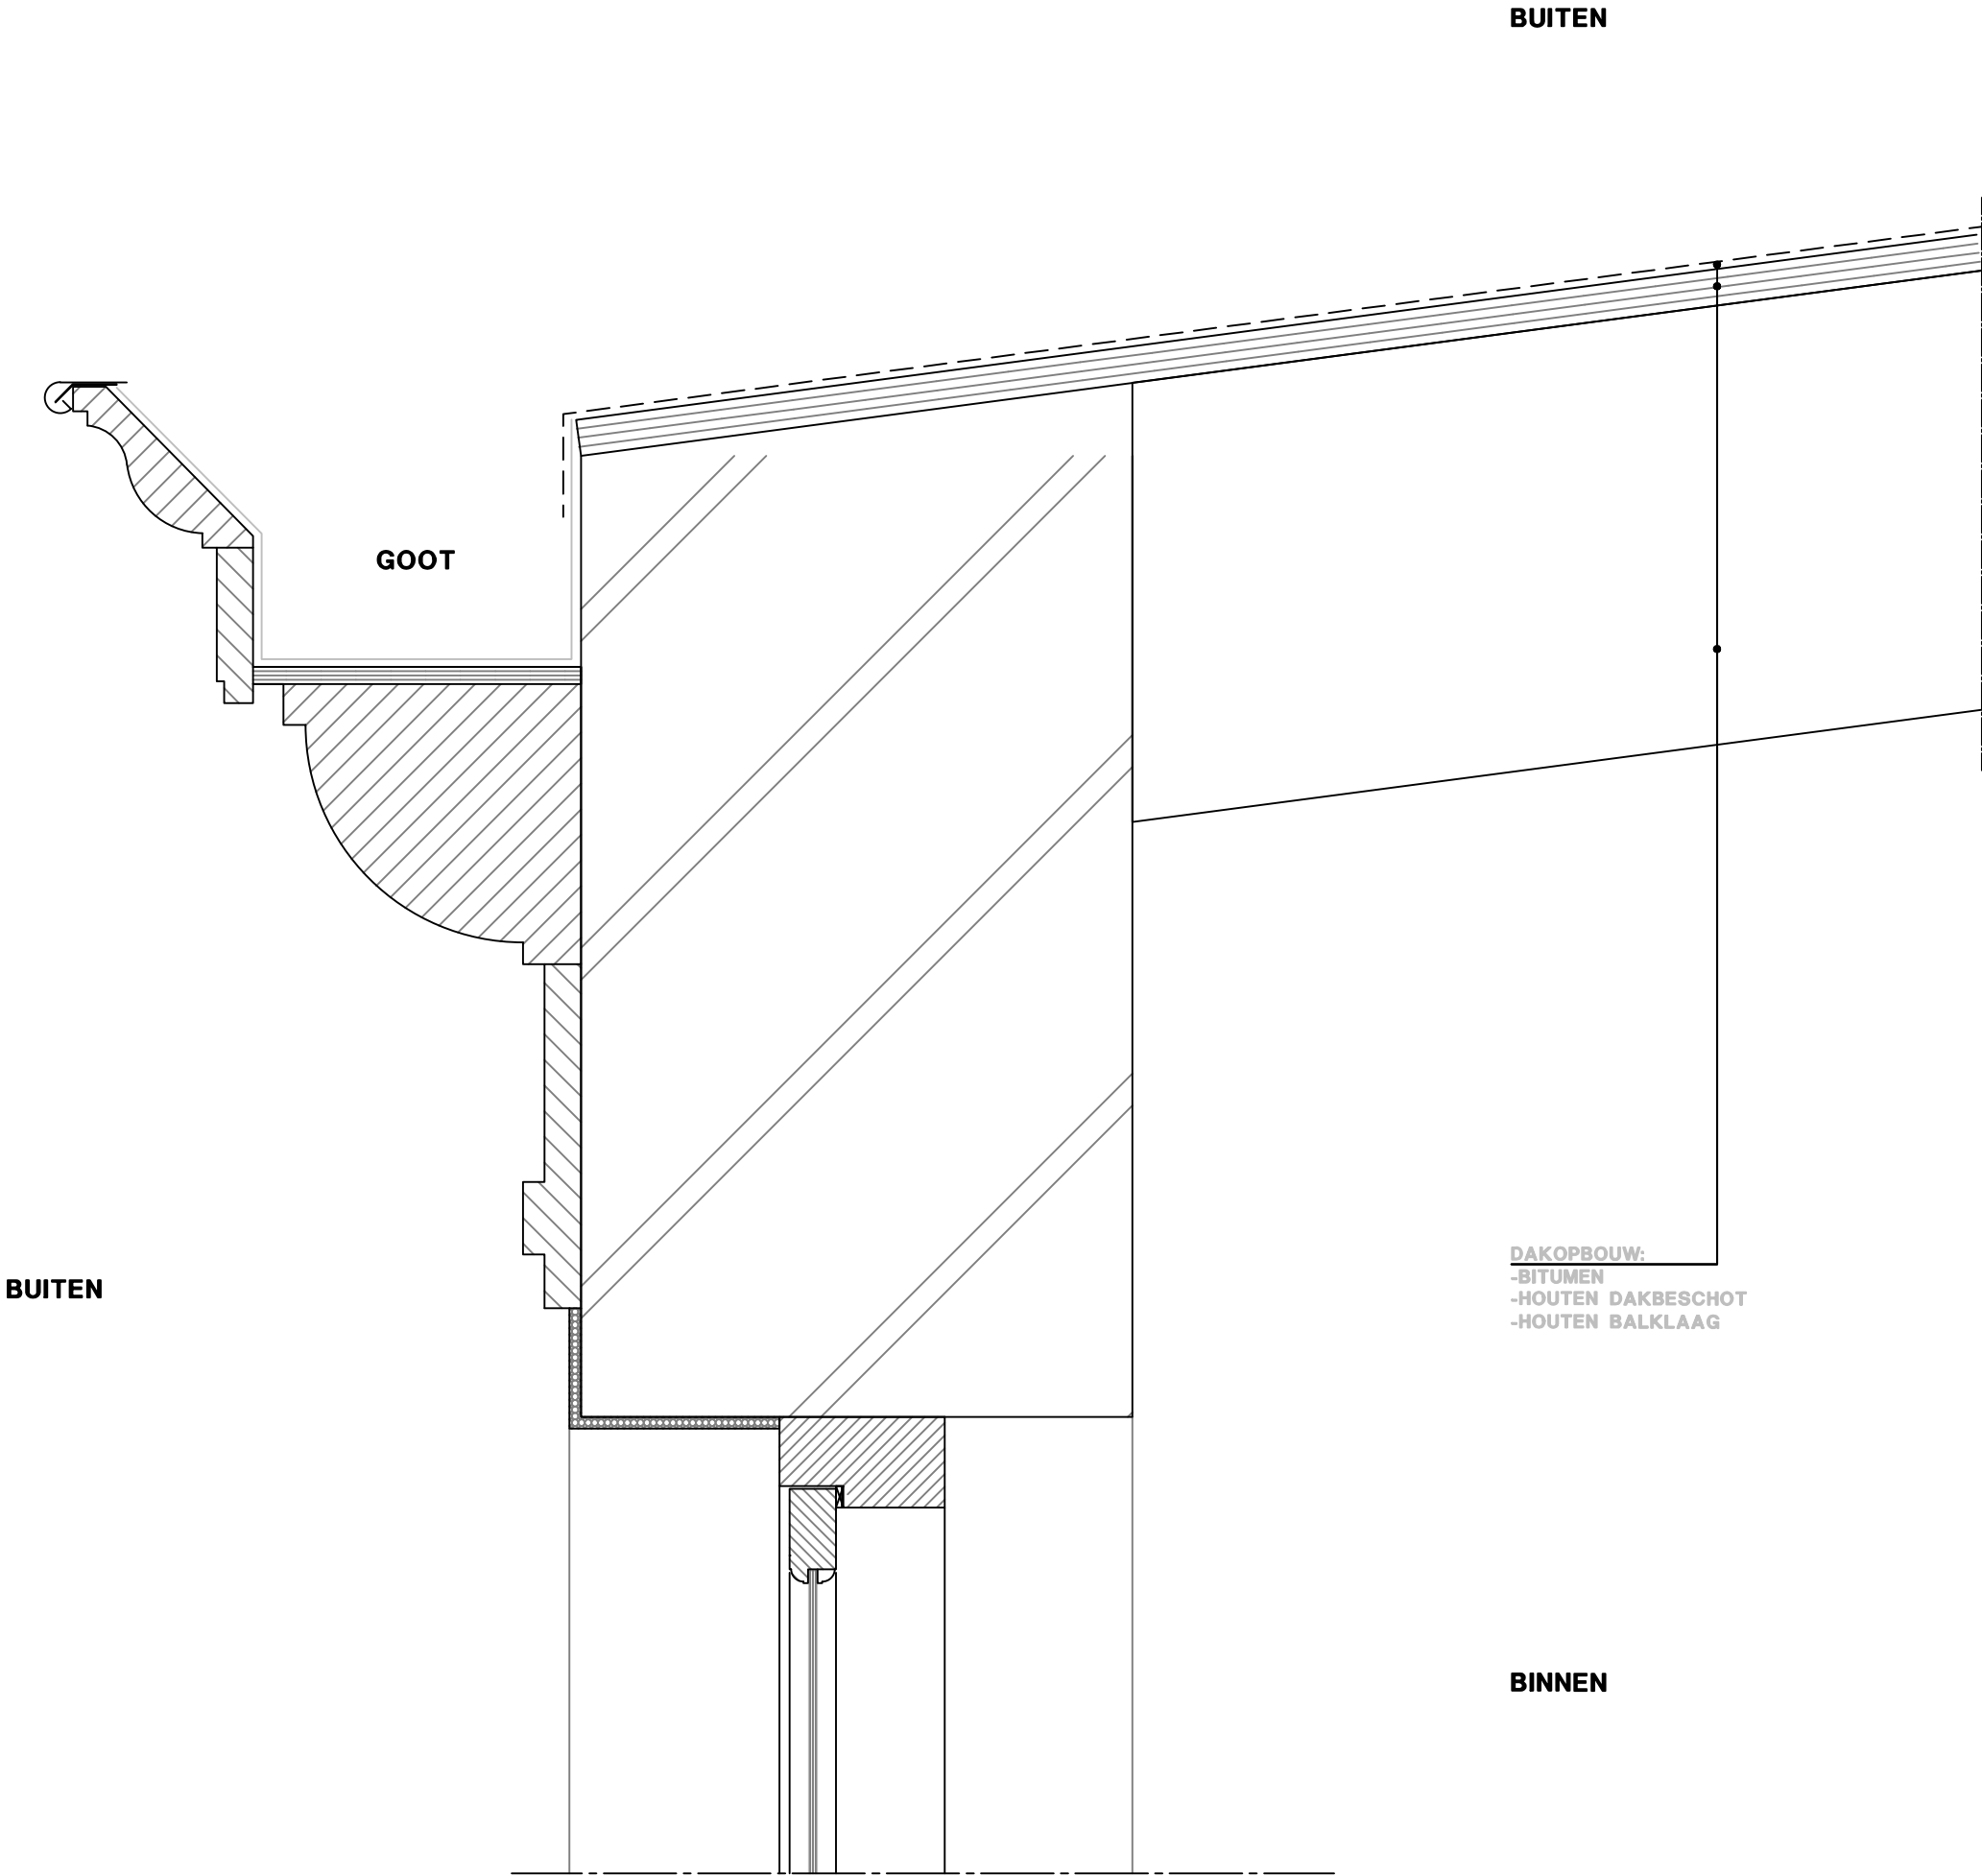

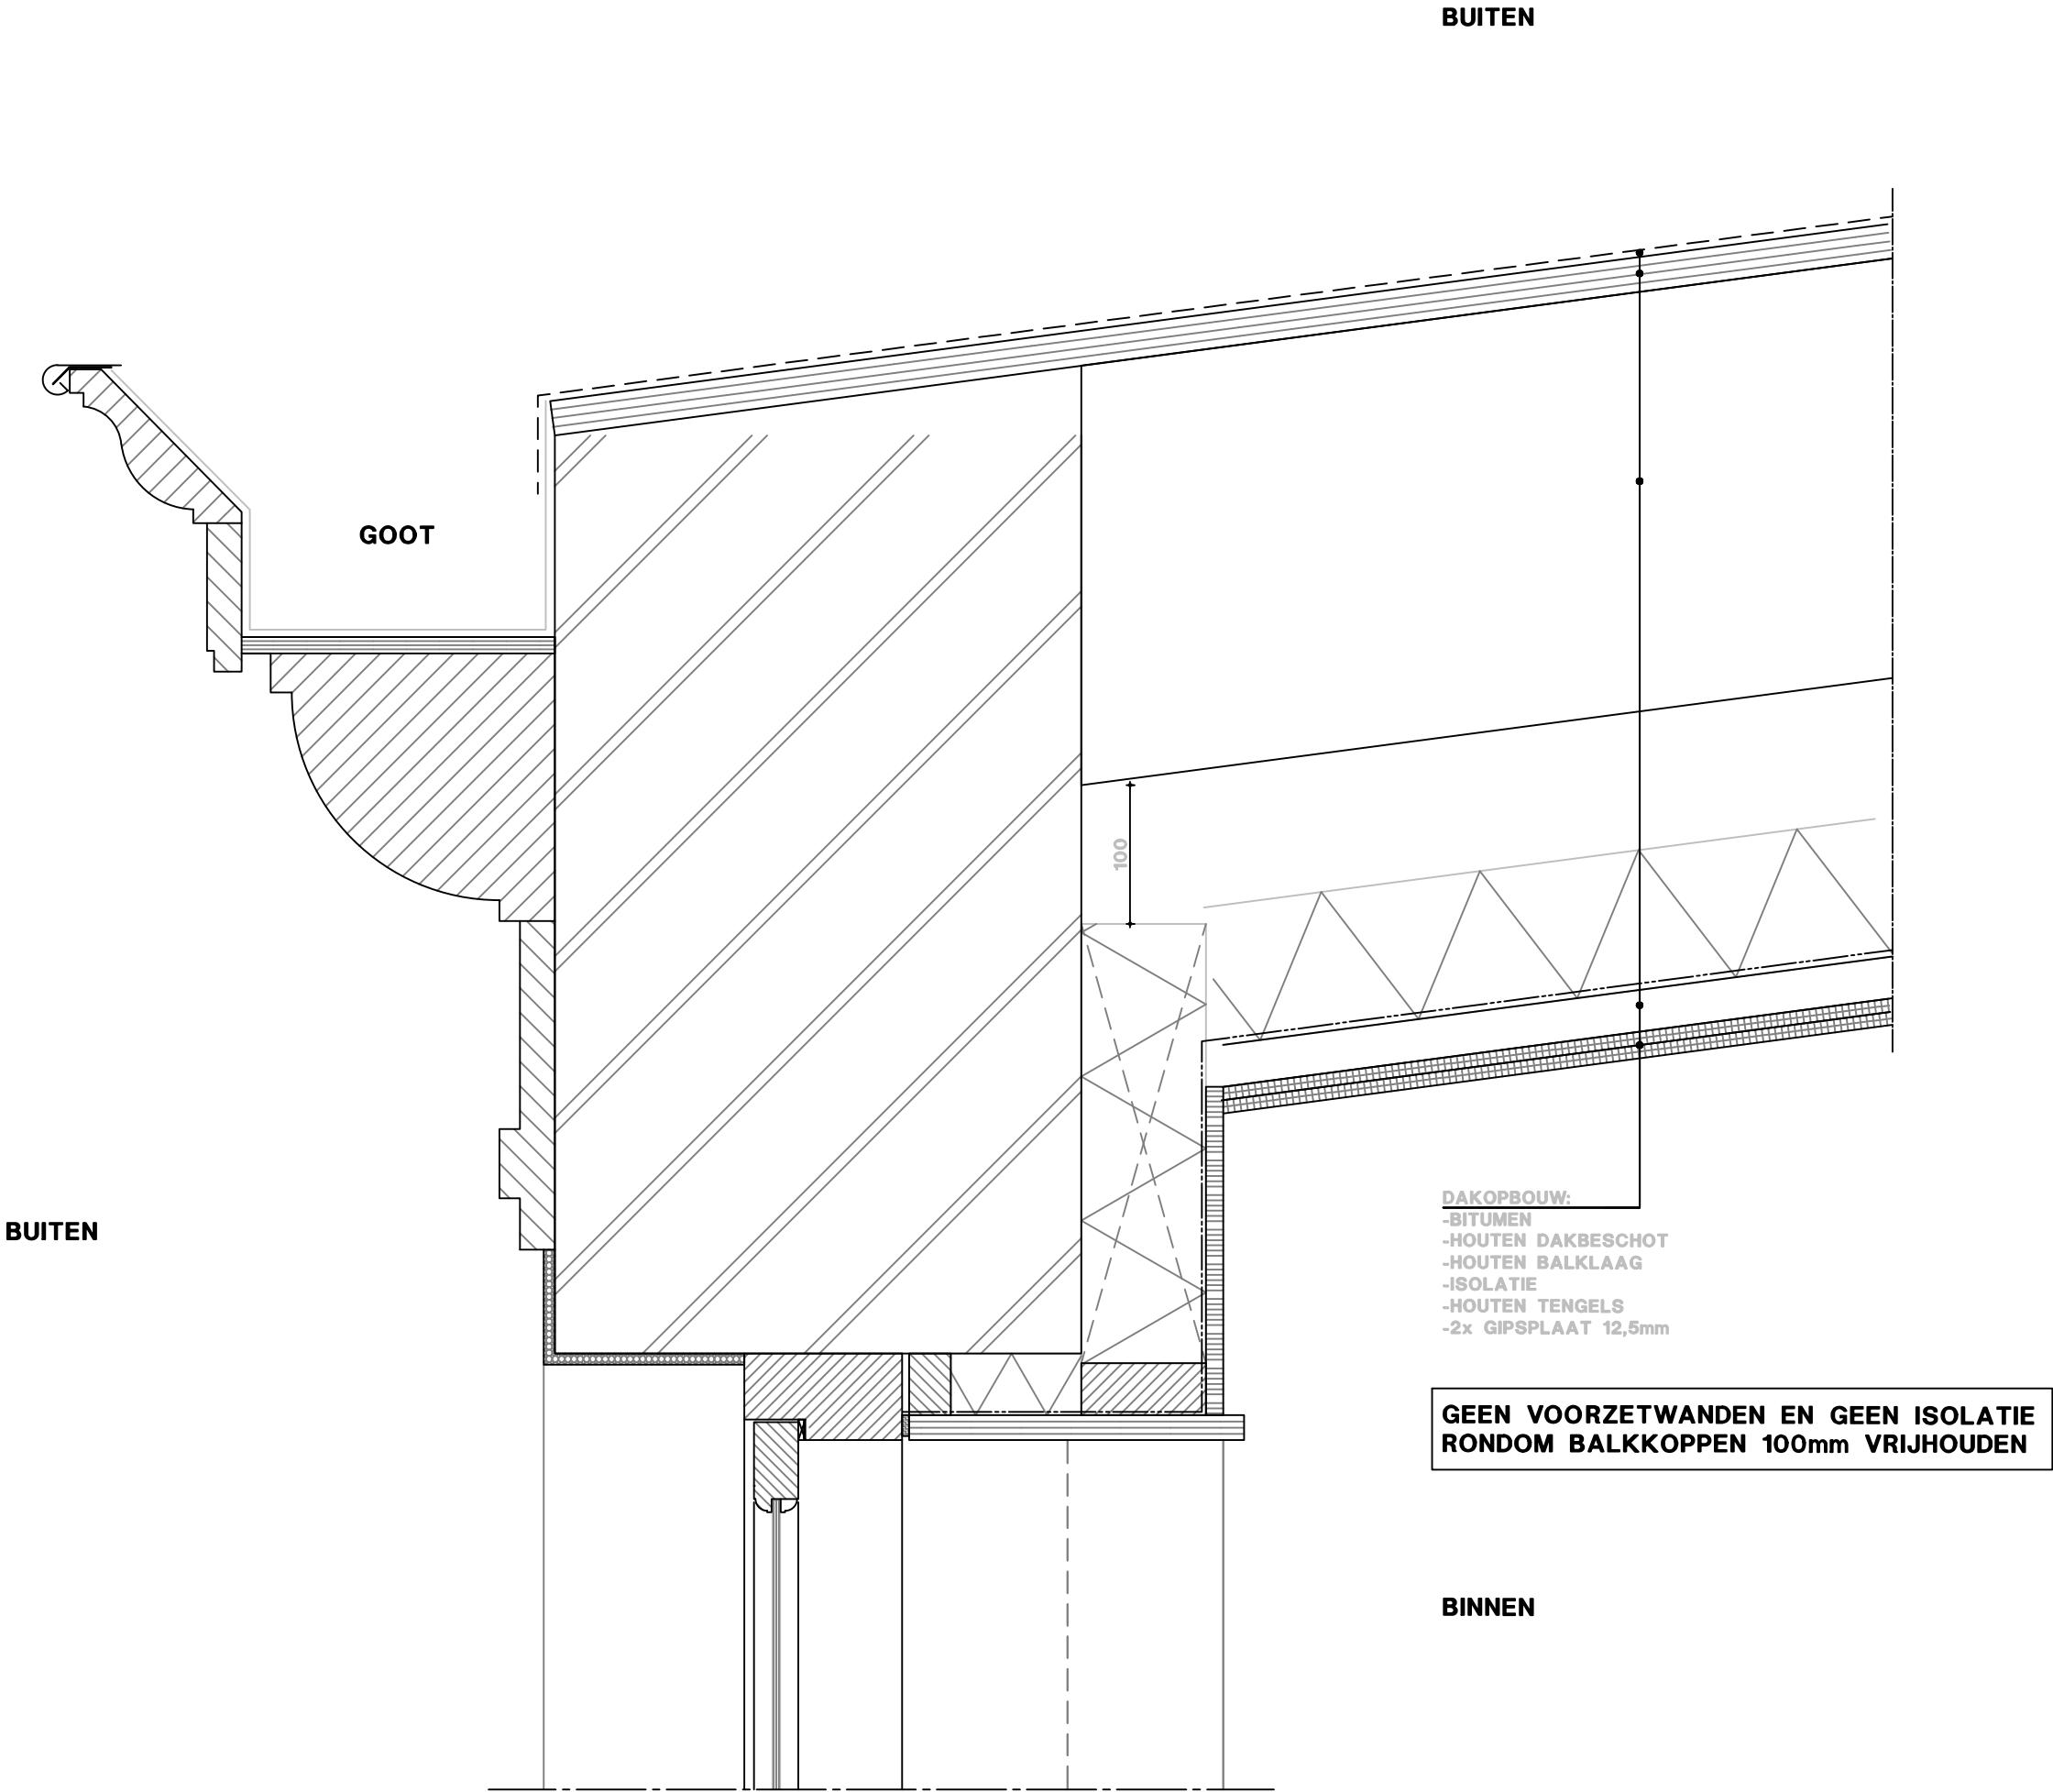

BESTAAND


BUITEN

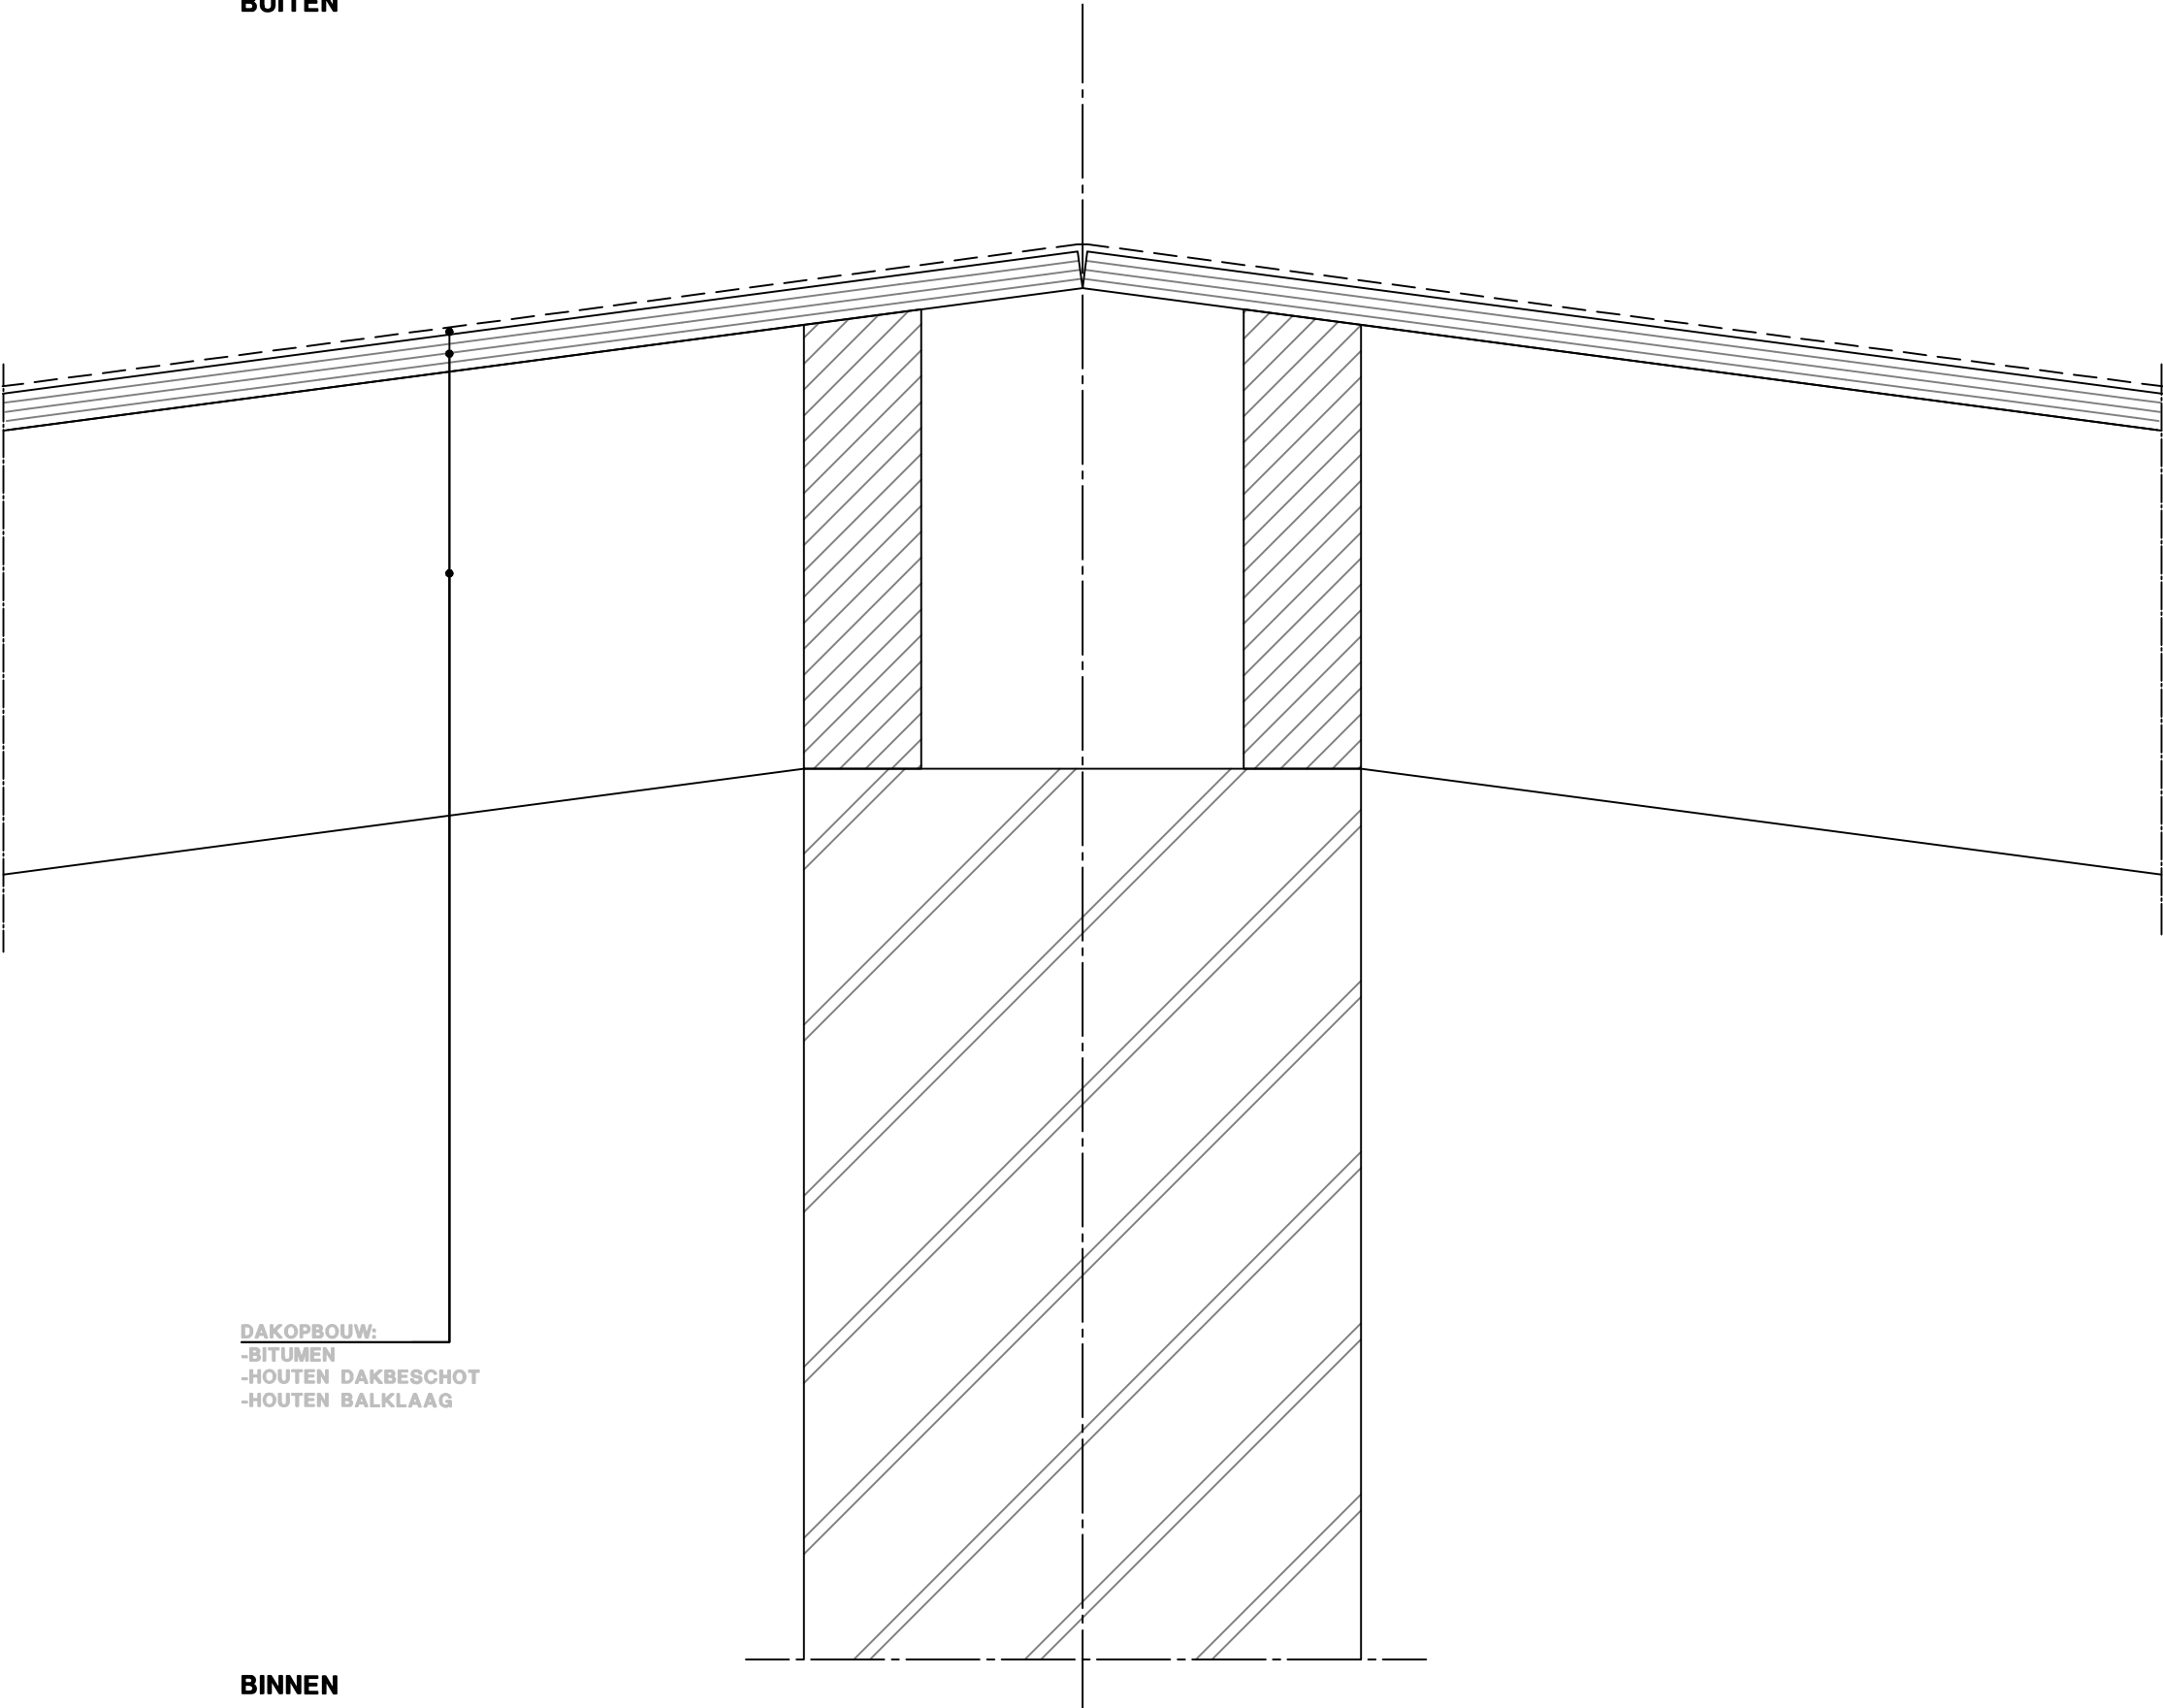

DAKOPBOUW:
-BITUMEN
-HOUTEN DAKBESCHOT
-HOUTEN BALKLAAG


BINNEN


BUITEN

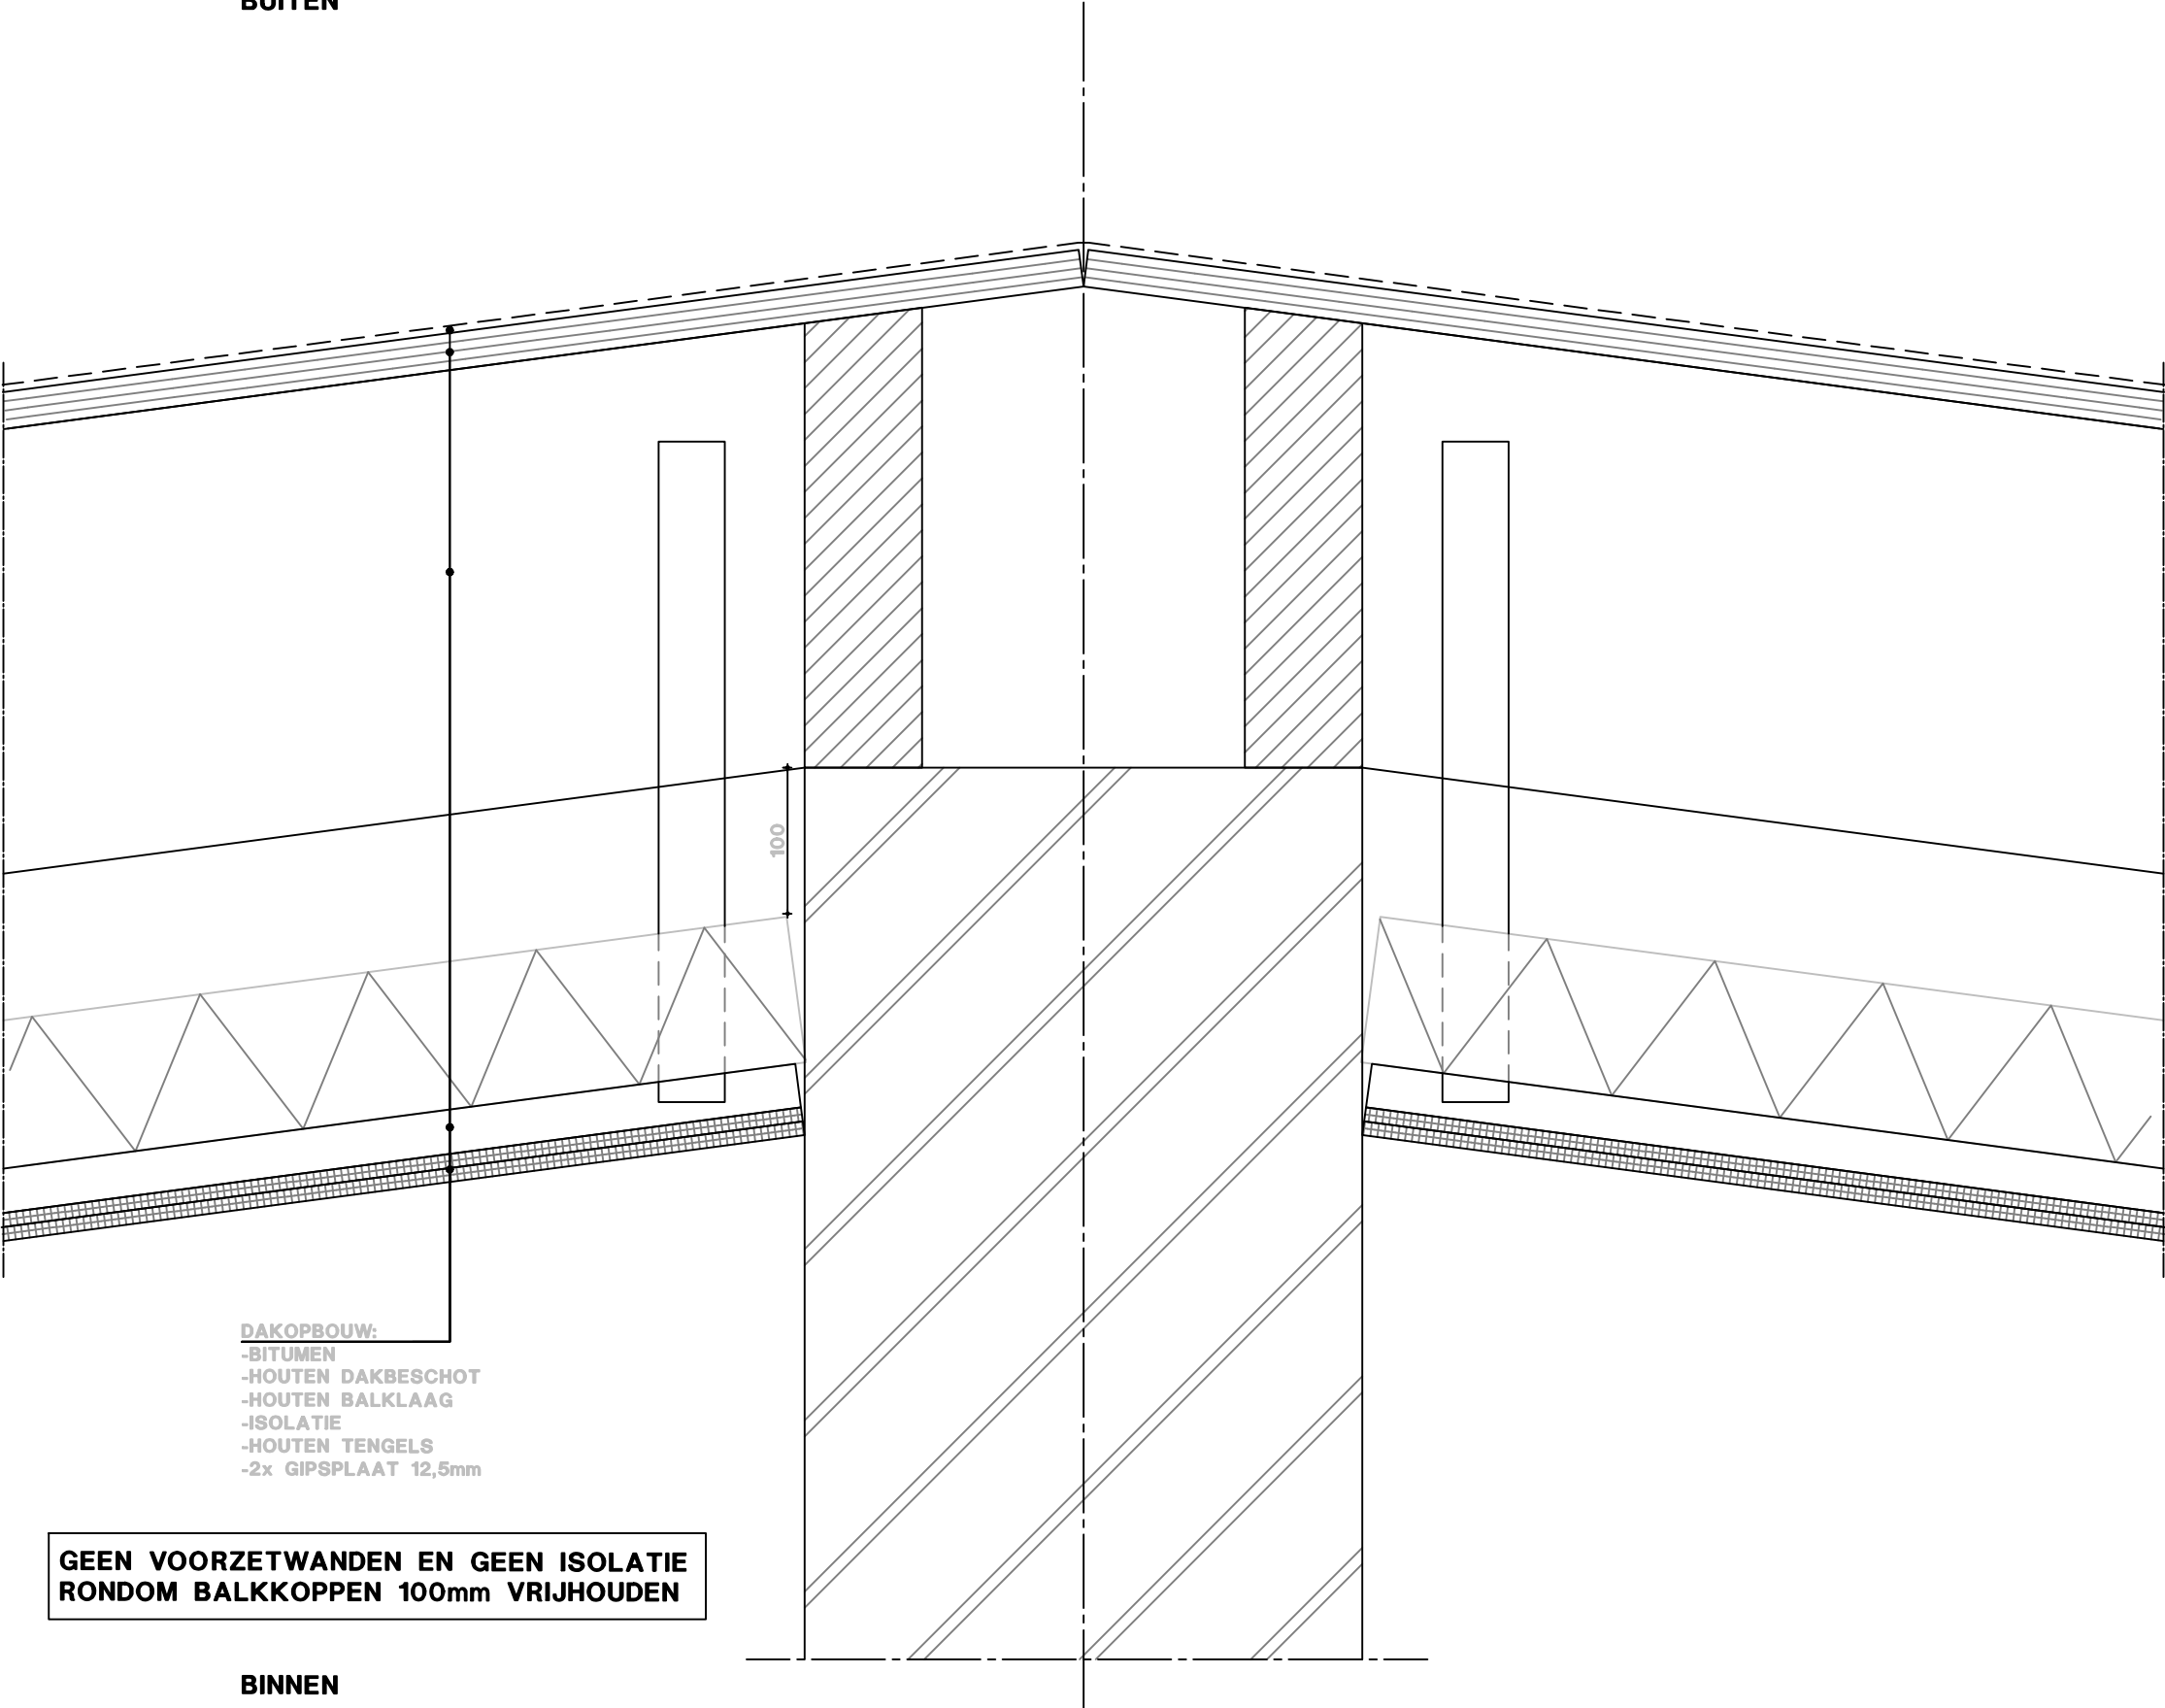


BINNEN

BESTAAND

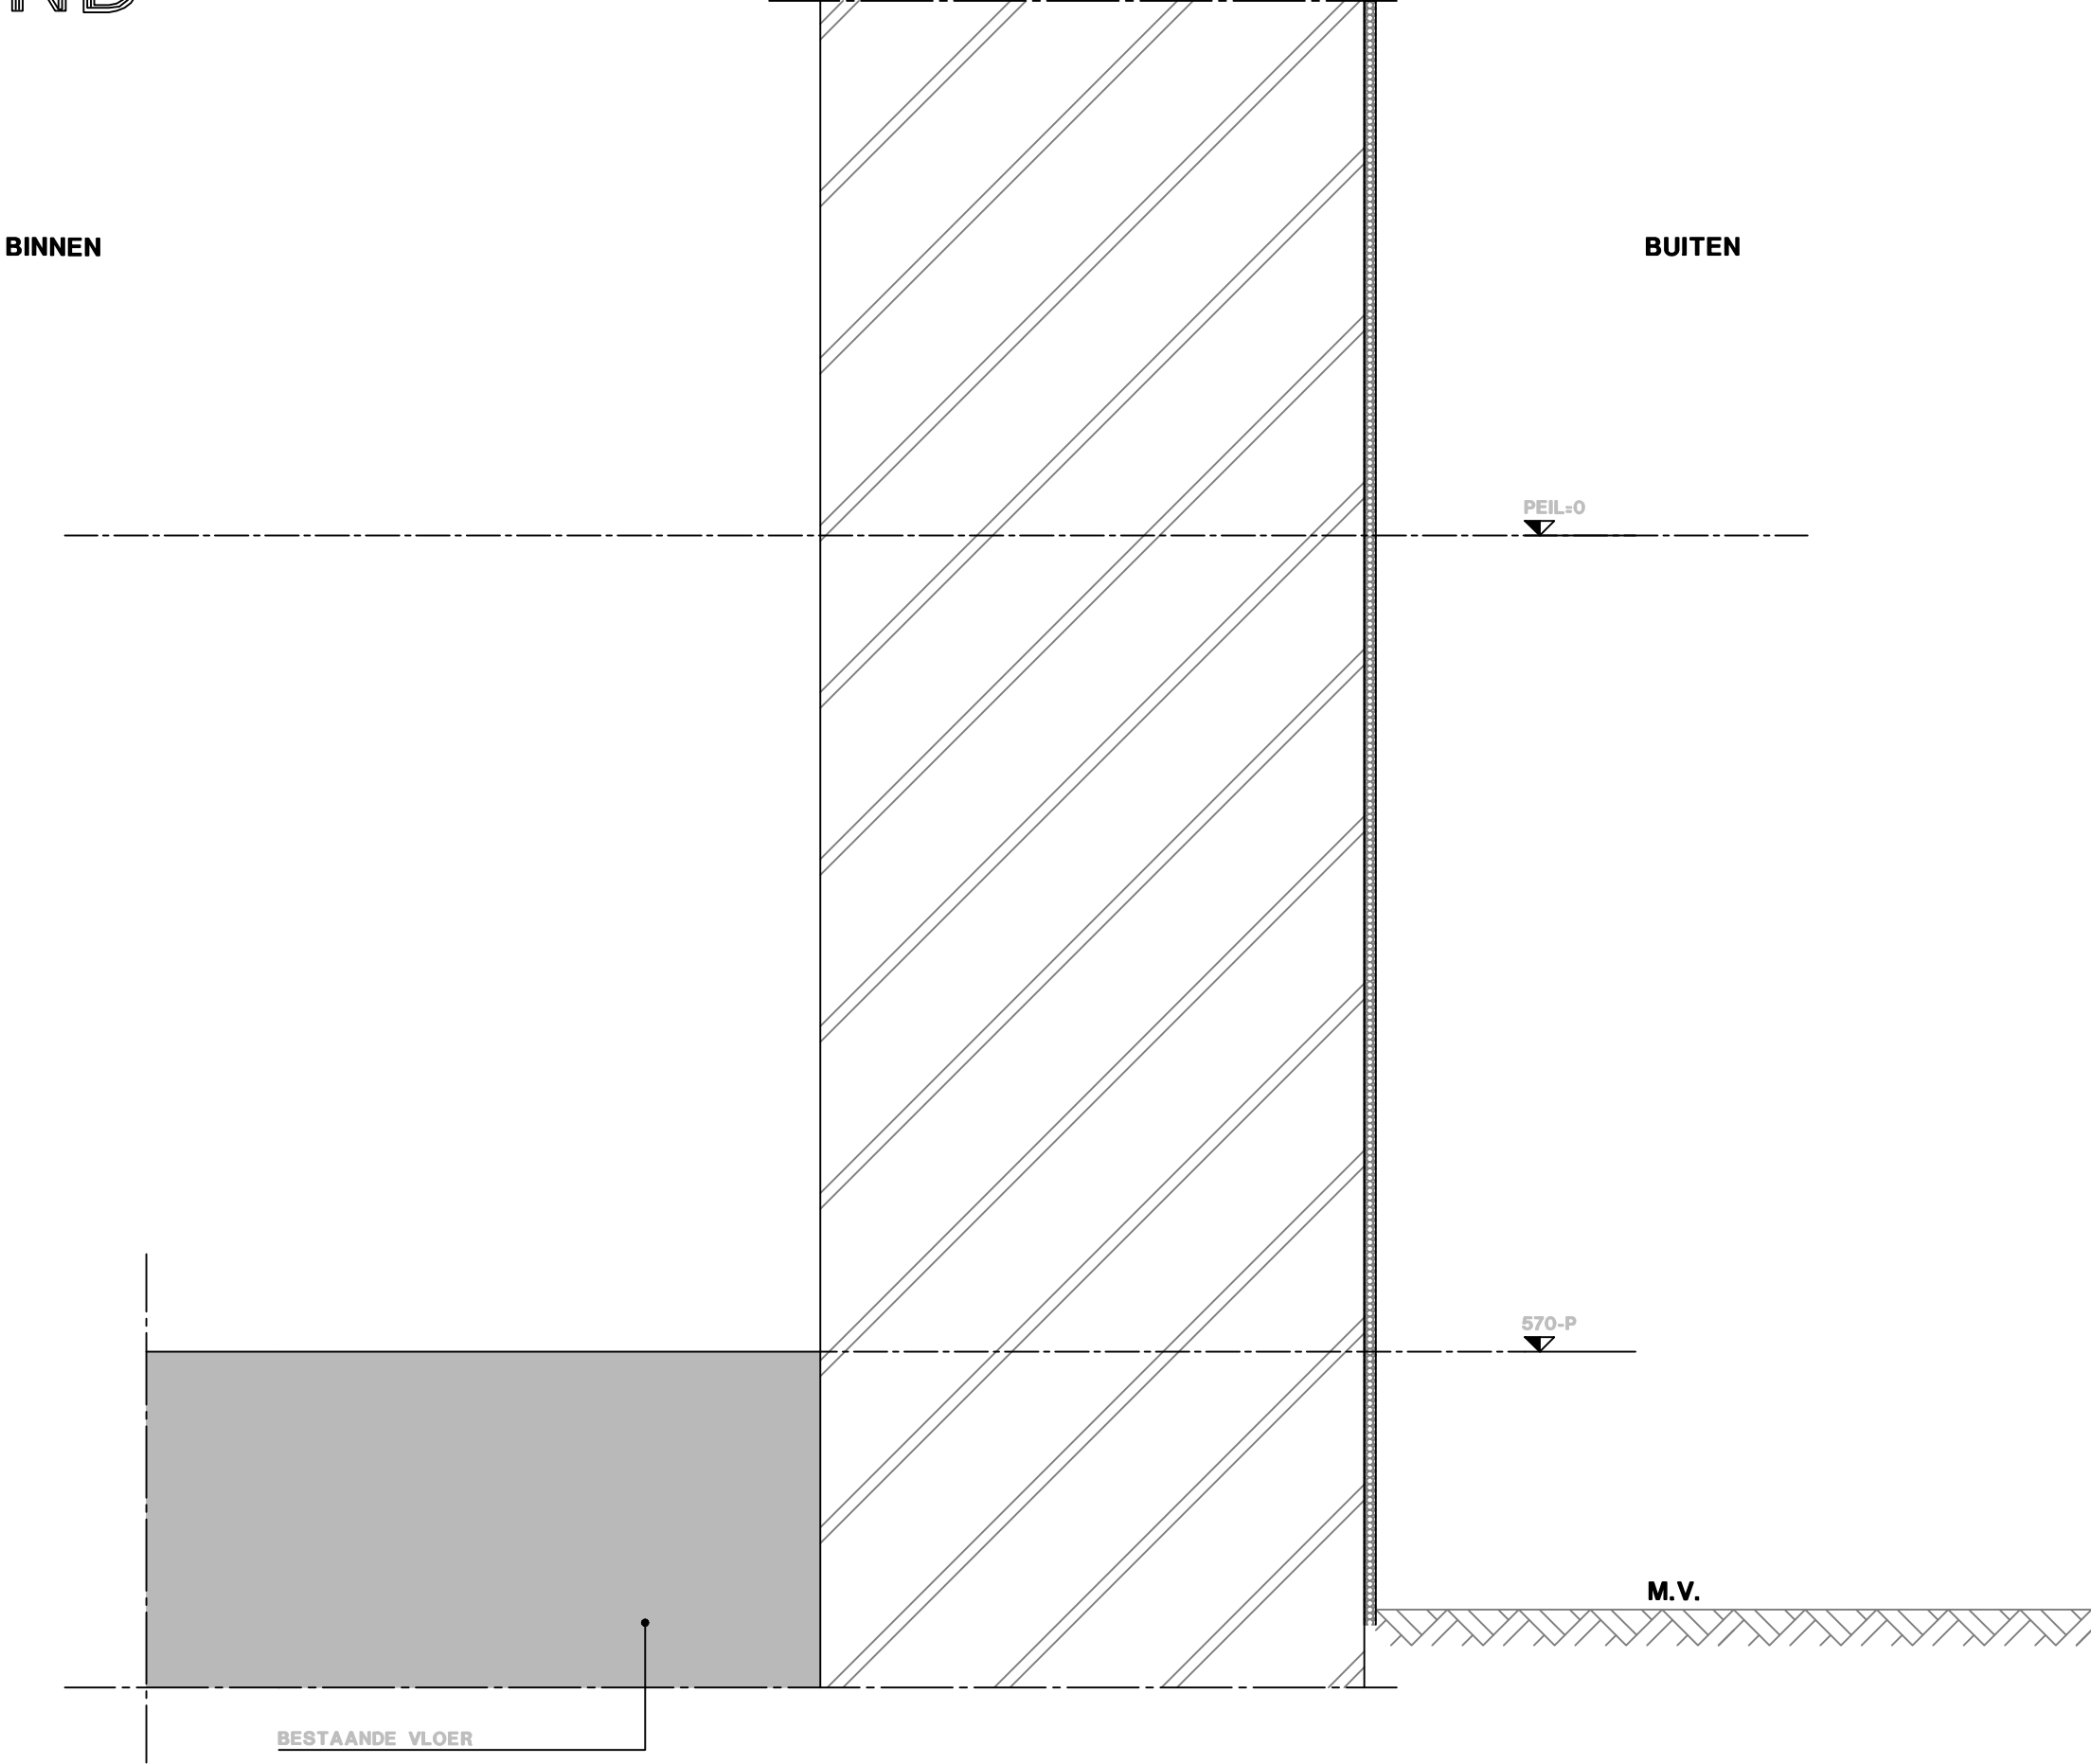


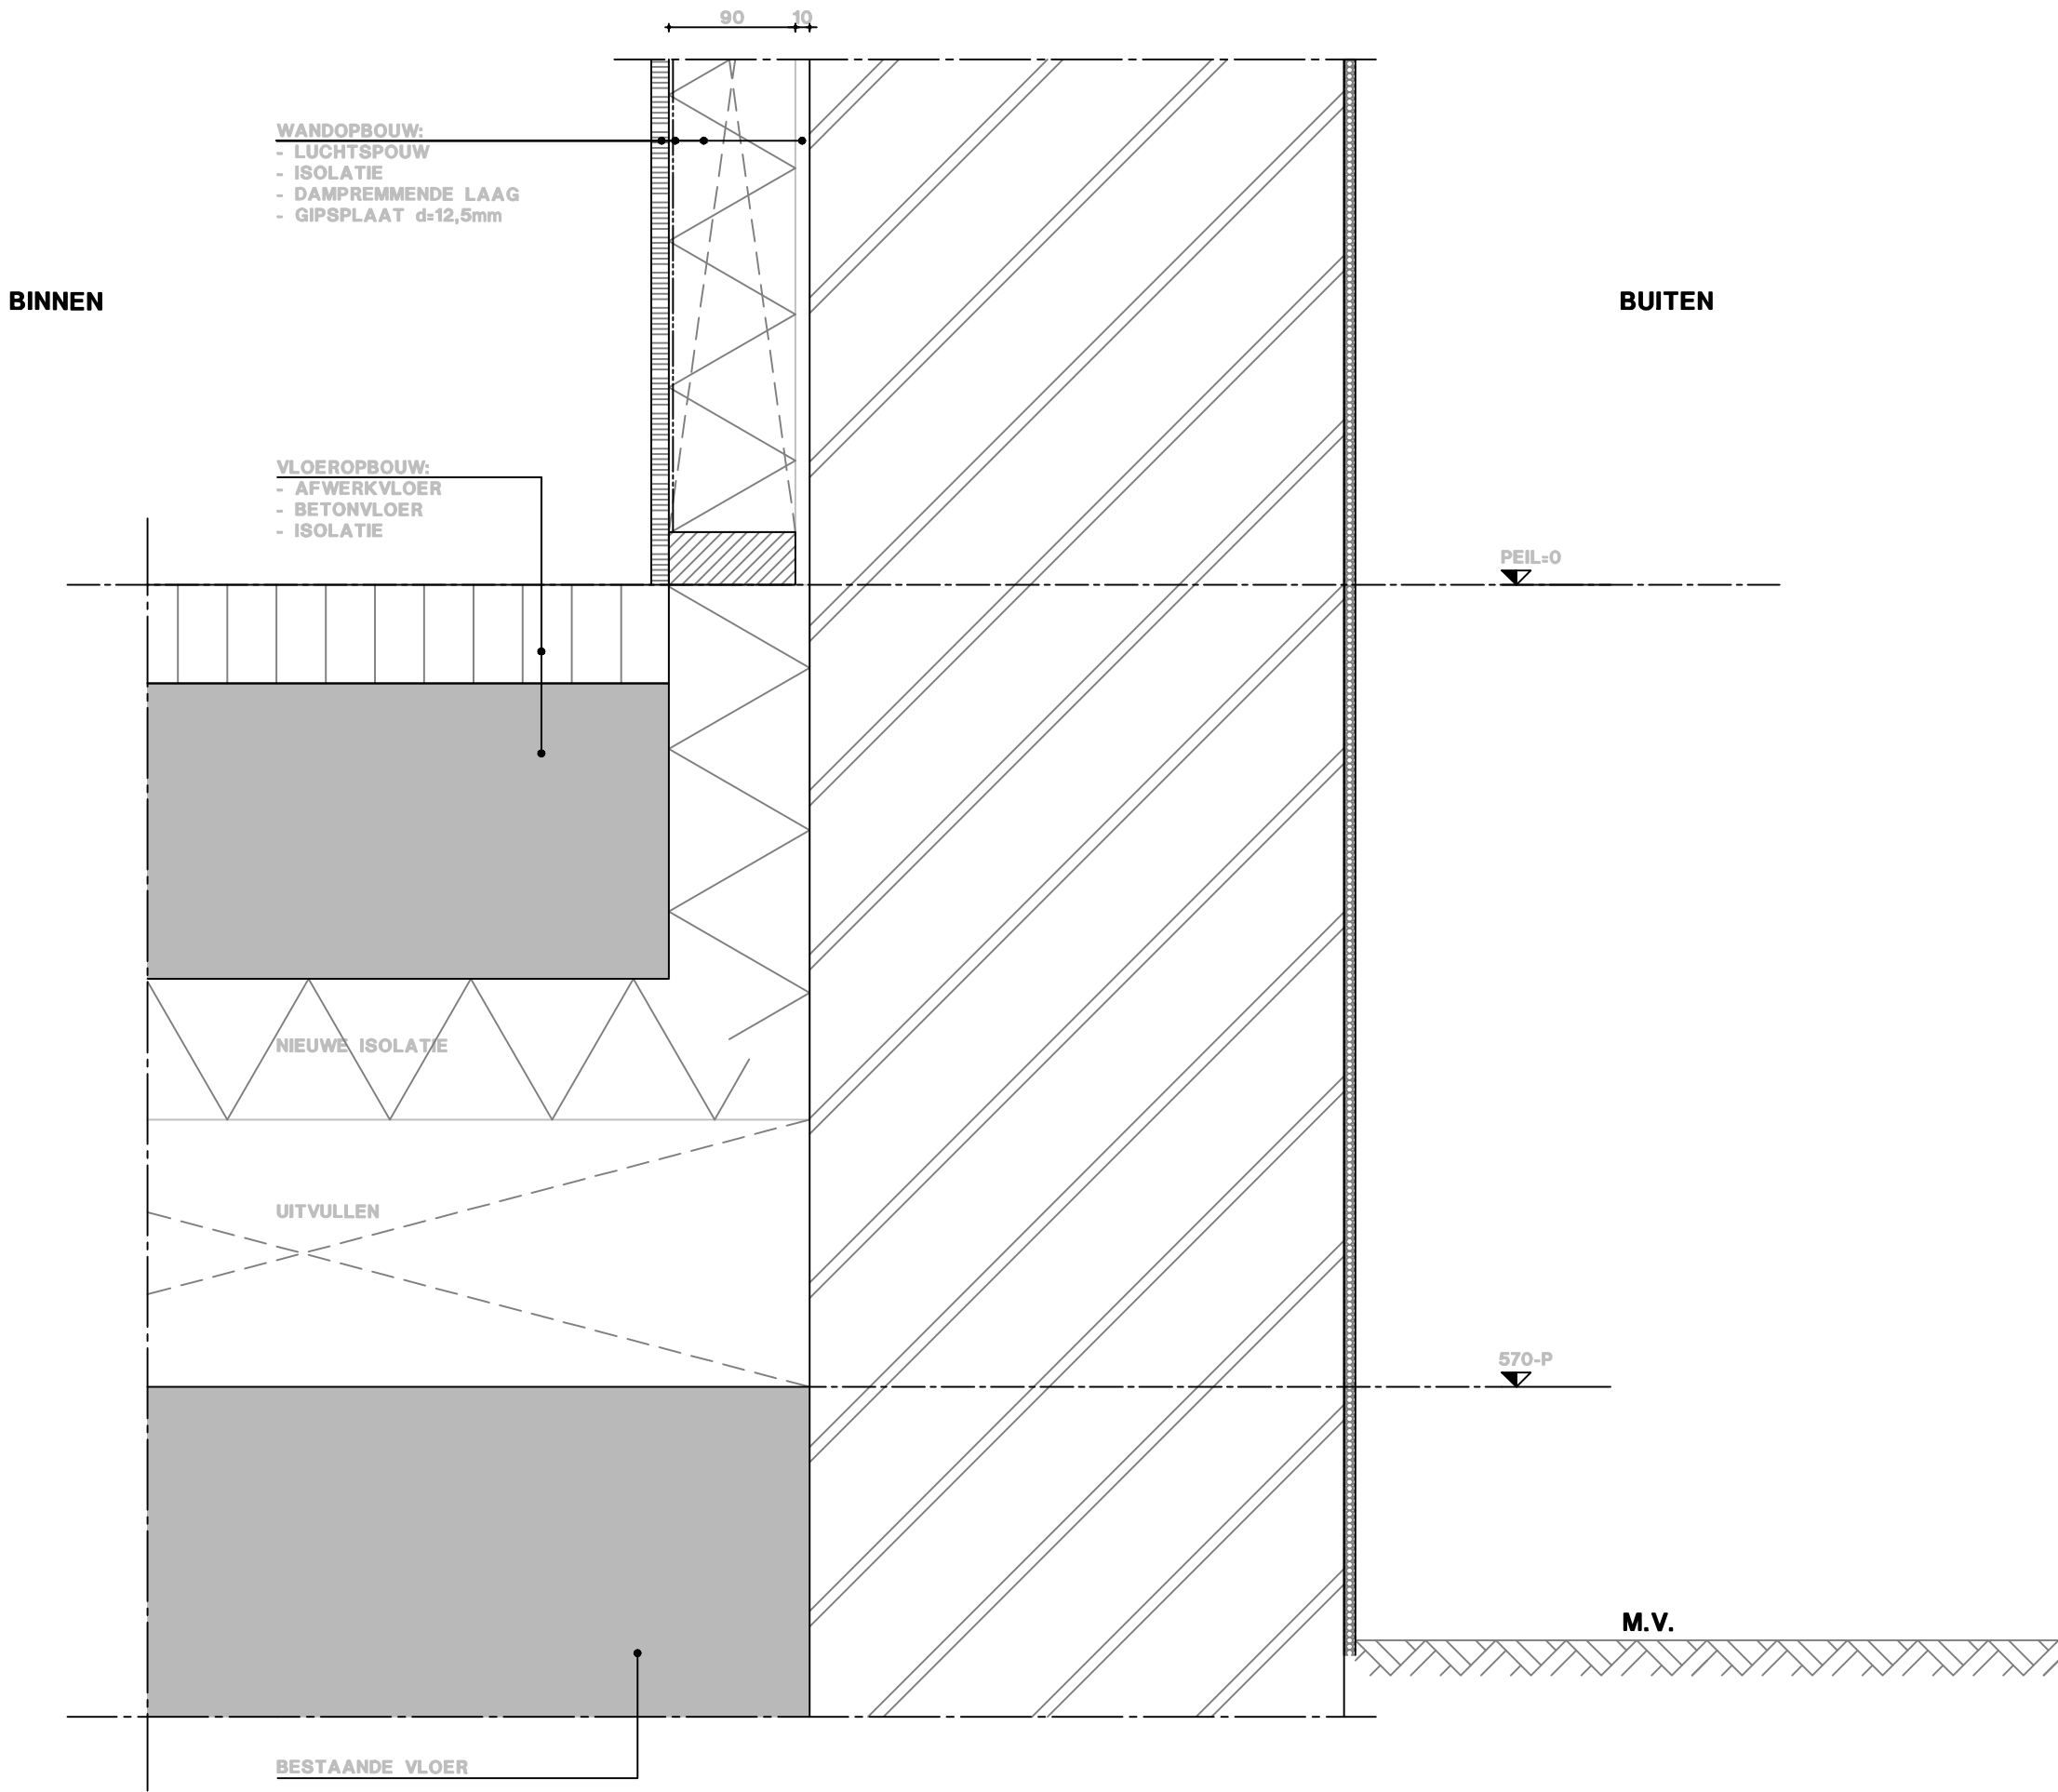

BESTAAND

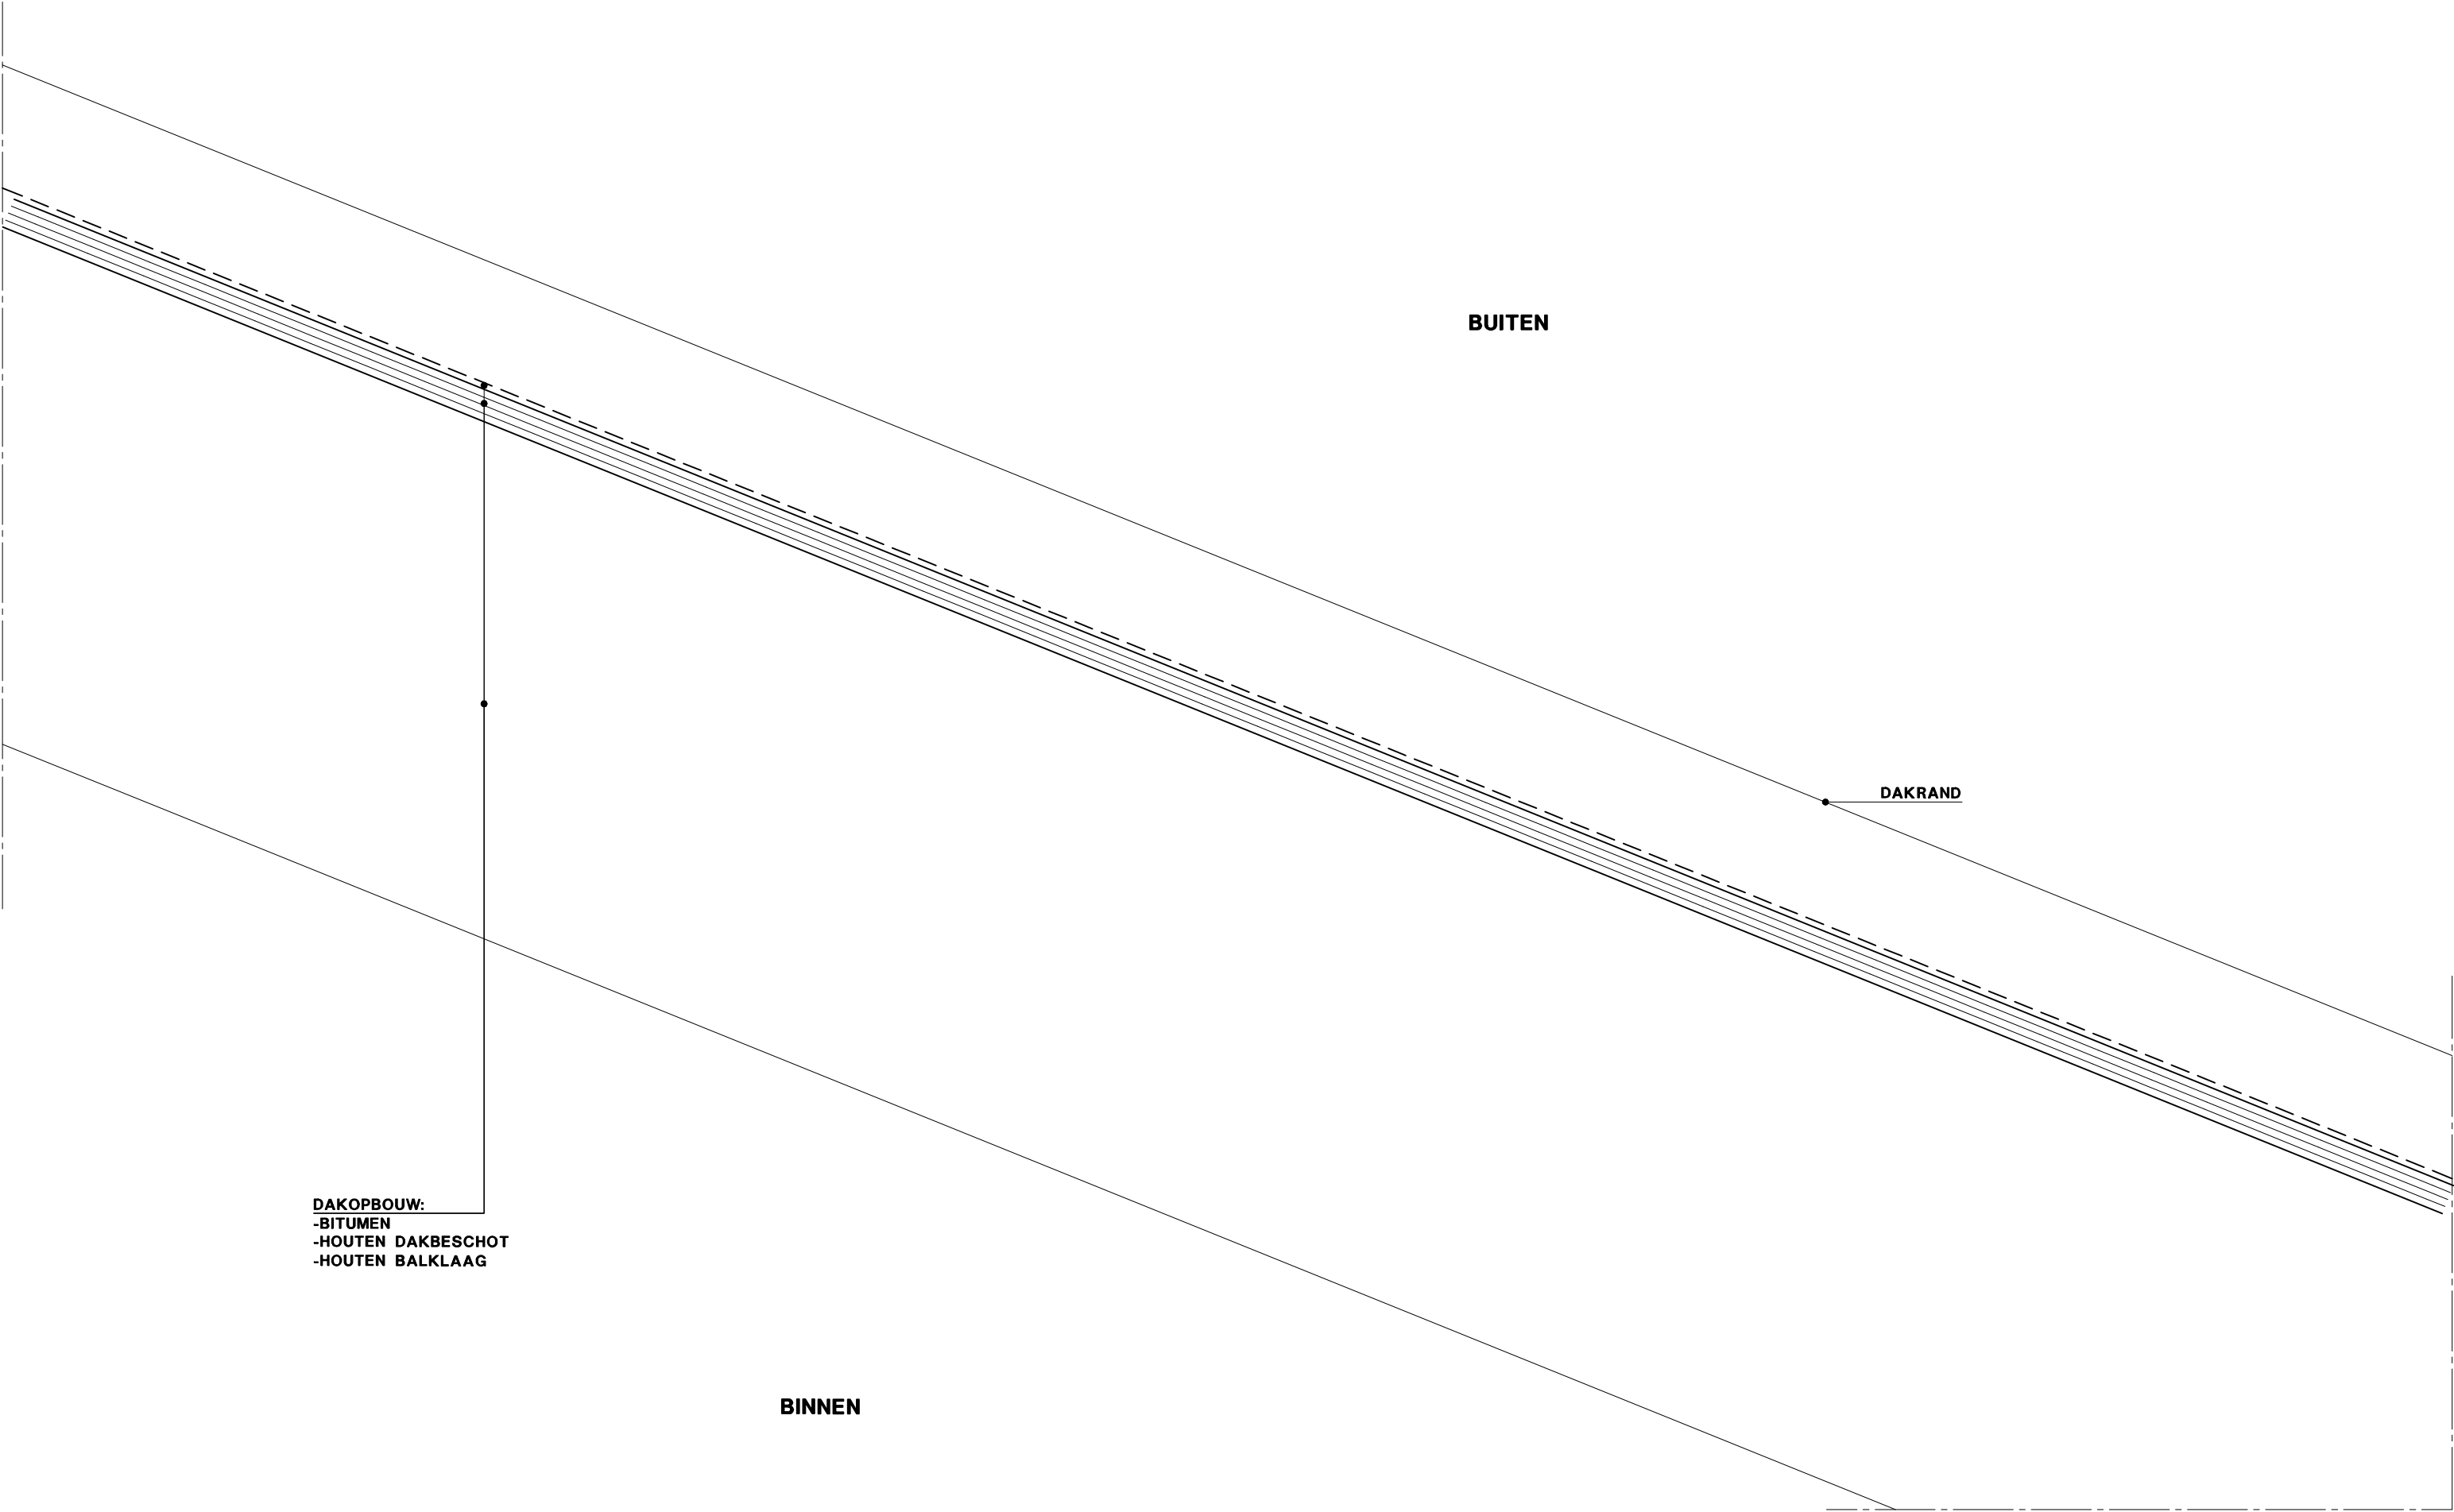

NIEUW

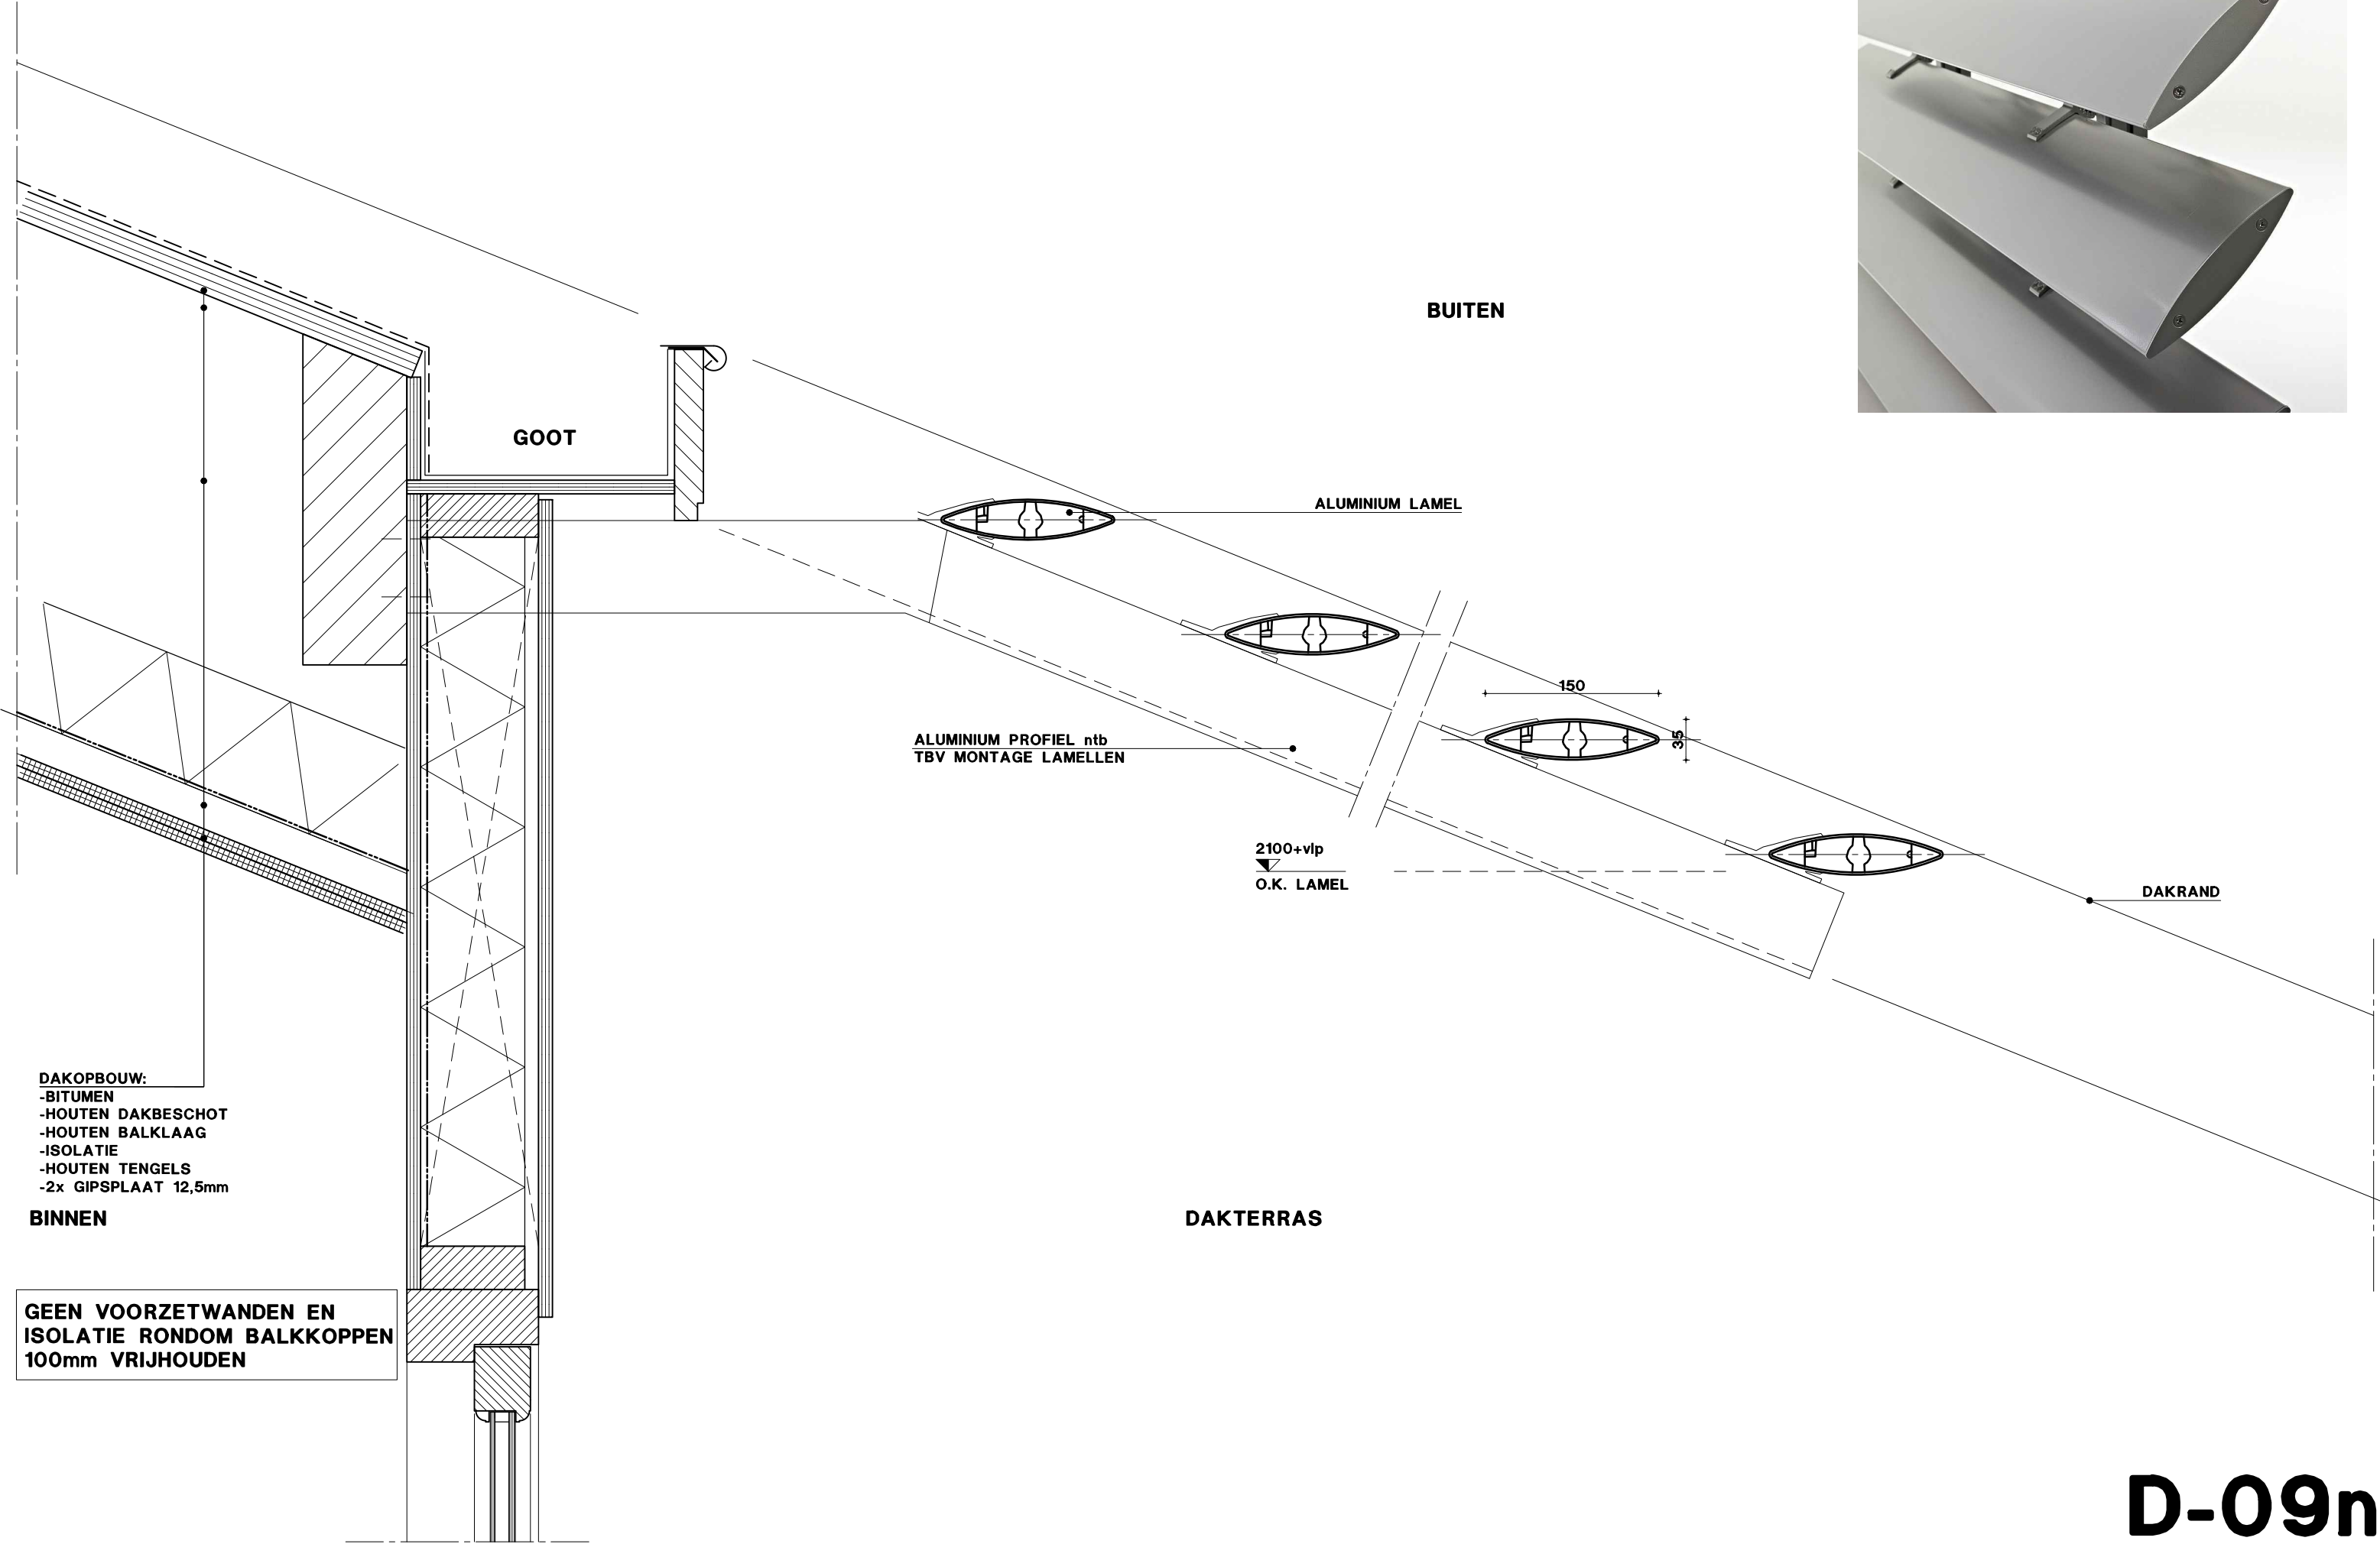

D-09n