




Behoort bij beschikking van
Burgemeester en Wethouders
van Leiden

BV. Z21/3275440

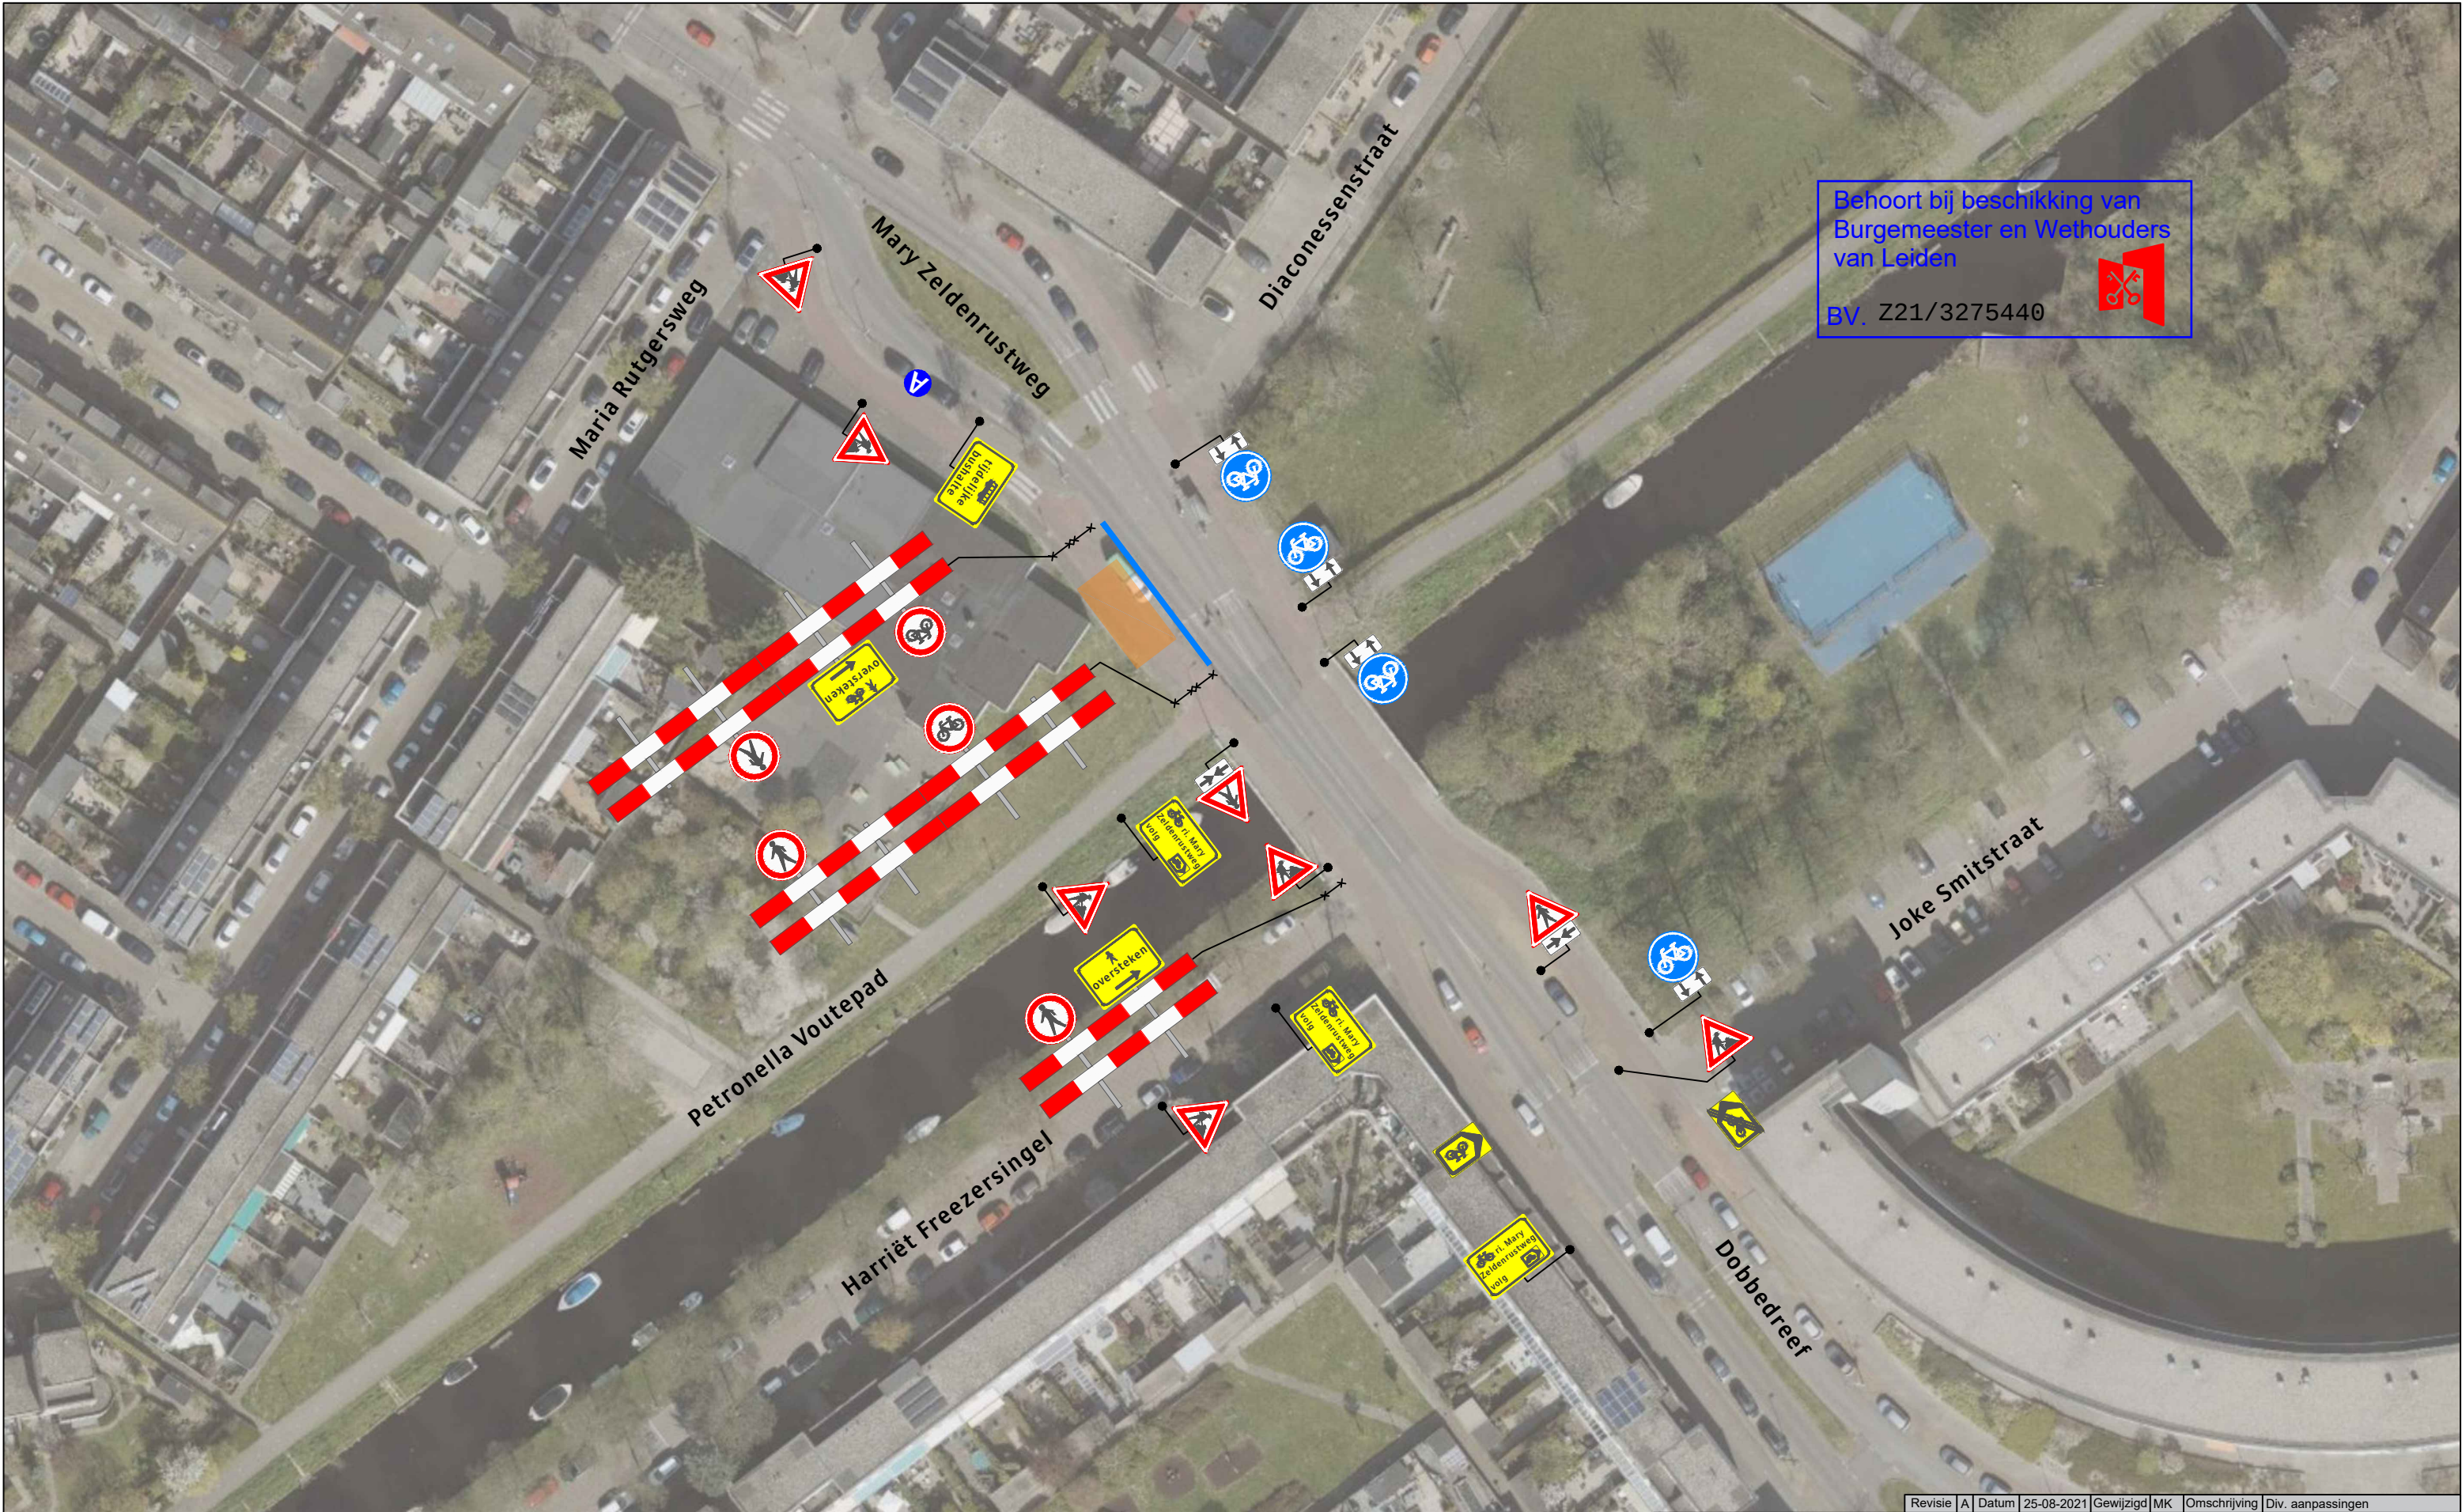

Legenda

- Werkvak
- Bakens (ca. 20 m)



Opdrachtgever:



Versluys verkeerswetgeving
Bodegraven - Ede - Rotterdam - Vijfhuizen

Revisie | A | Datum | 25-08-2021 | Gewijzigd | MK | Omschrijving | Div. aanpassingen

Project:
Mary Zeldenrustweg te Leiden

Onderdeel: afzetting
Aard werkzaamheden opdr.gever:

Getekend	: M. Knopper	Datum	: 28-06-2021
Gecontroleerd	: A. Bonten	Datum	: 28-06-2021
Referentienr.	:	Tekeningnummer:	121-02822-01
Formaat: A3	Schaal: nvt	Status: Concept	

Plaatsing conform CROW 96a en 96b - Conflicterende bebording / bewegwijzering afdekken