


1001423606
Mary Zeldenrustweg 18
2331 ND LEIDEN

Maken tijdelijke aansluiting 3x80A TRAD |
Aansluiten met 4x16 |
Aansluiten op 150AI | Gr.302170 |
Aarding meeleverbaar |

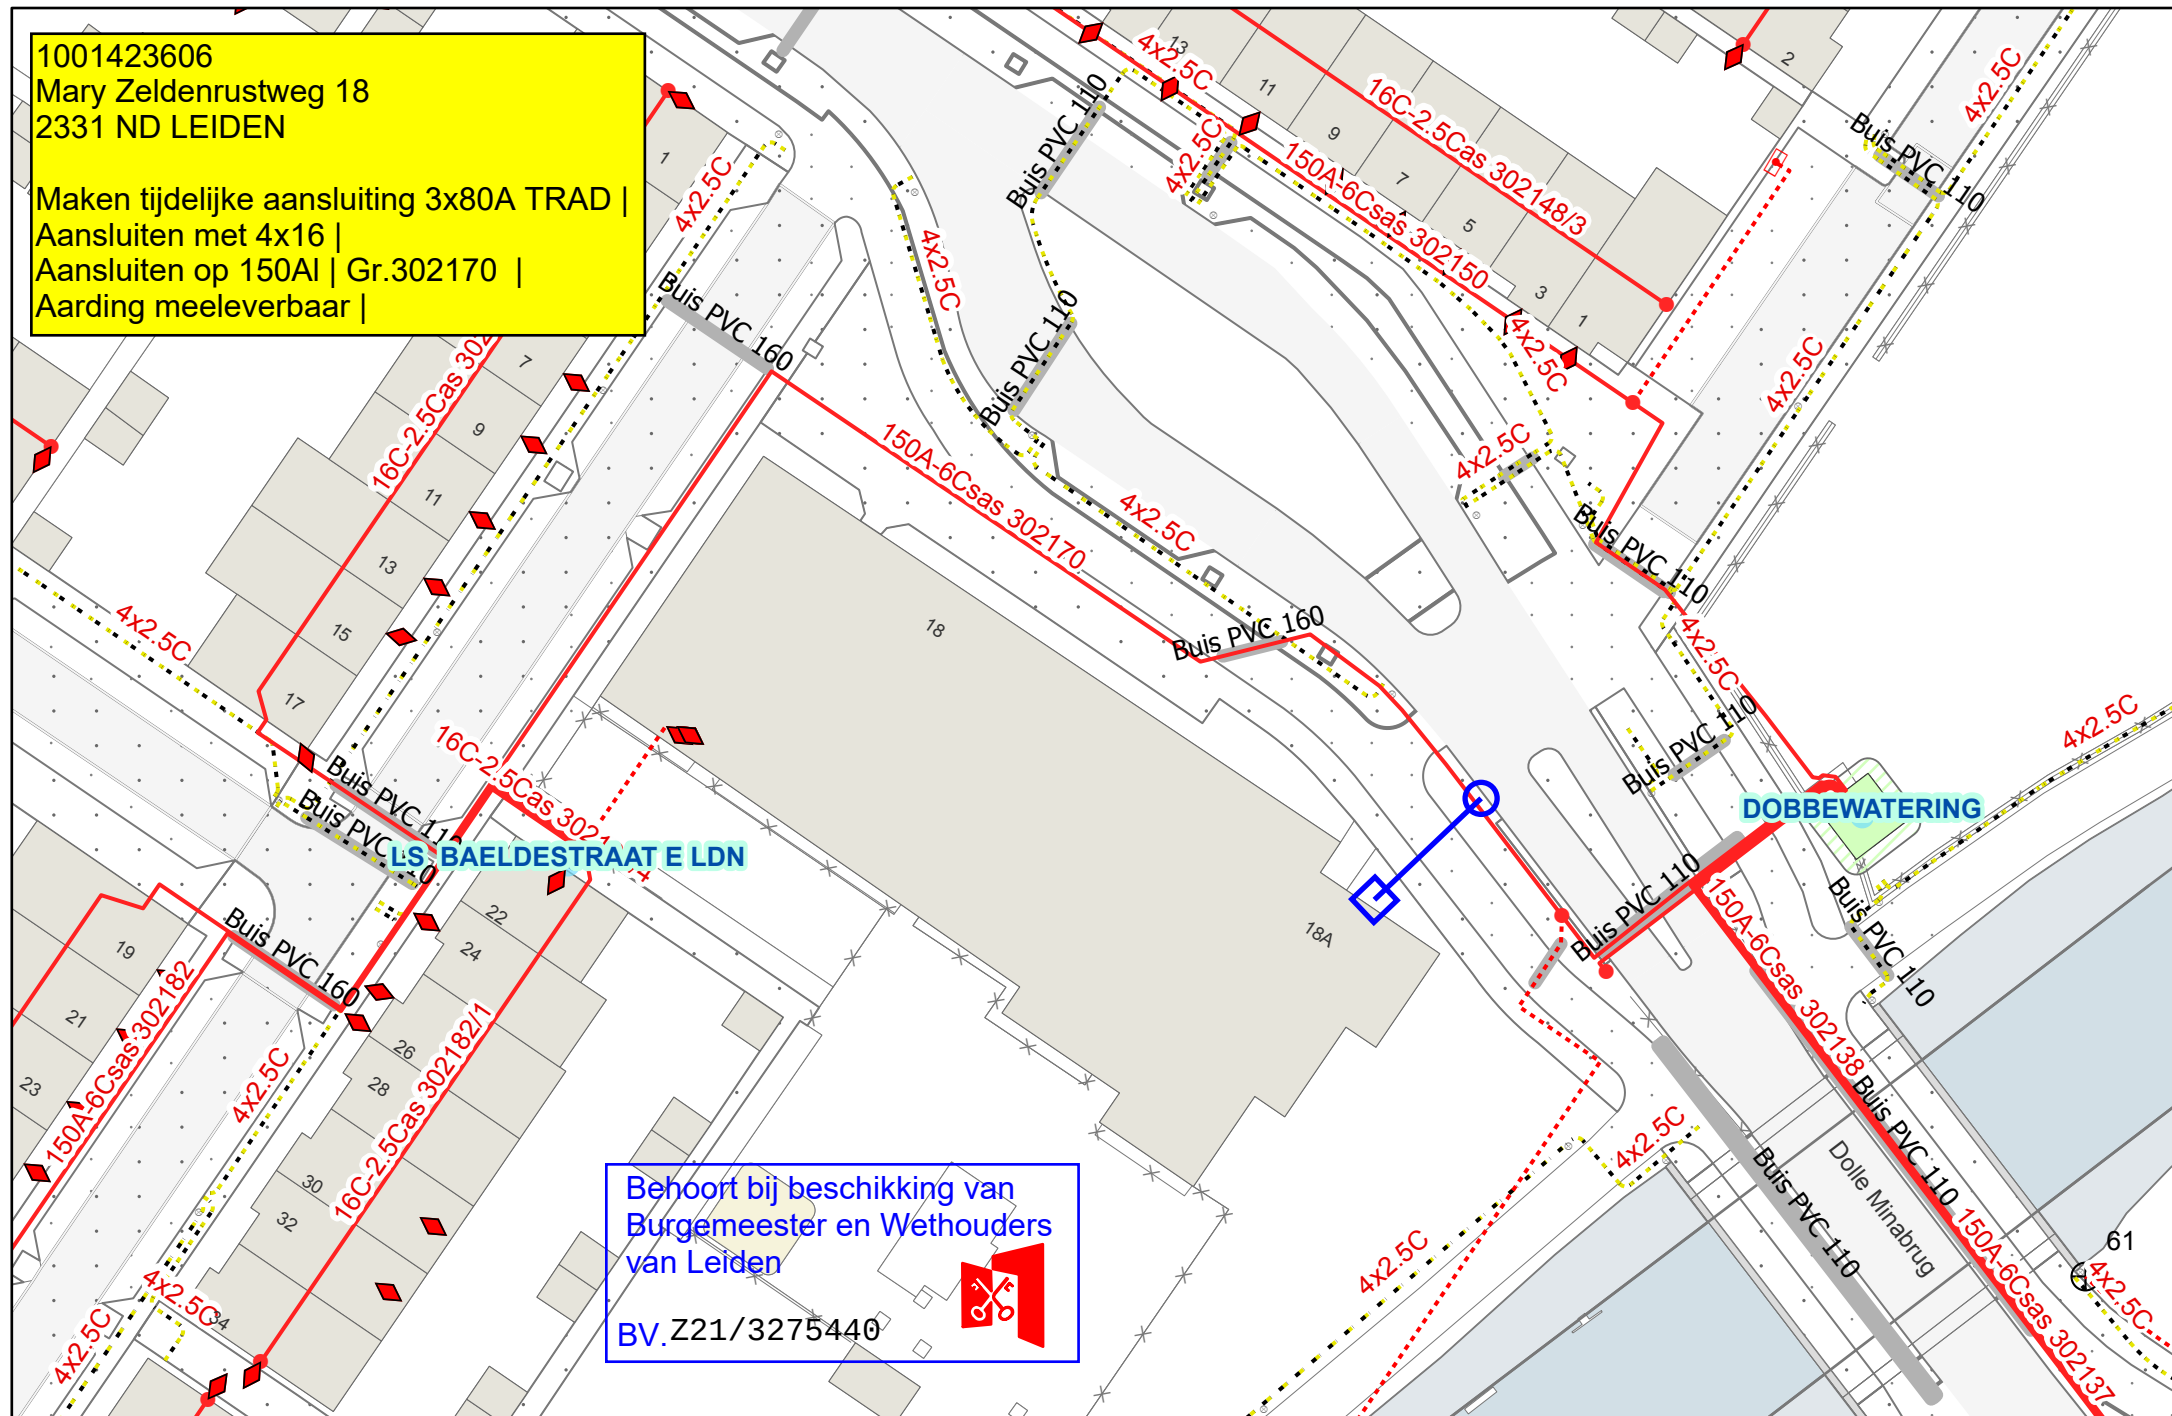

Behoort bij beschikking van
Burgemeester en Wethouders
van Leiden

BV.Z21/3275440

