


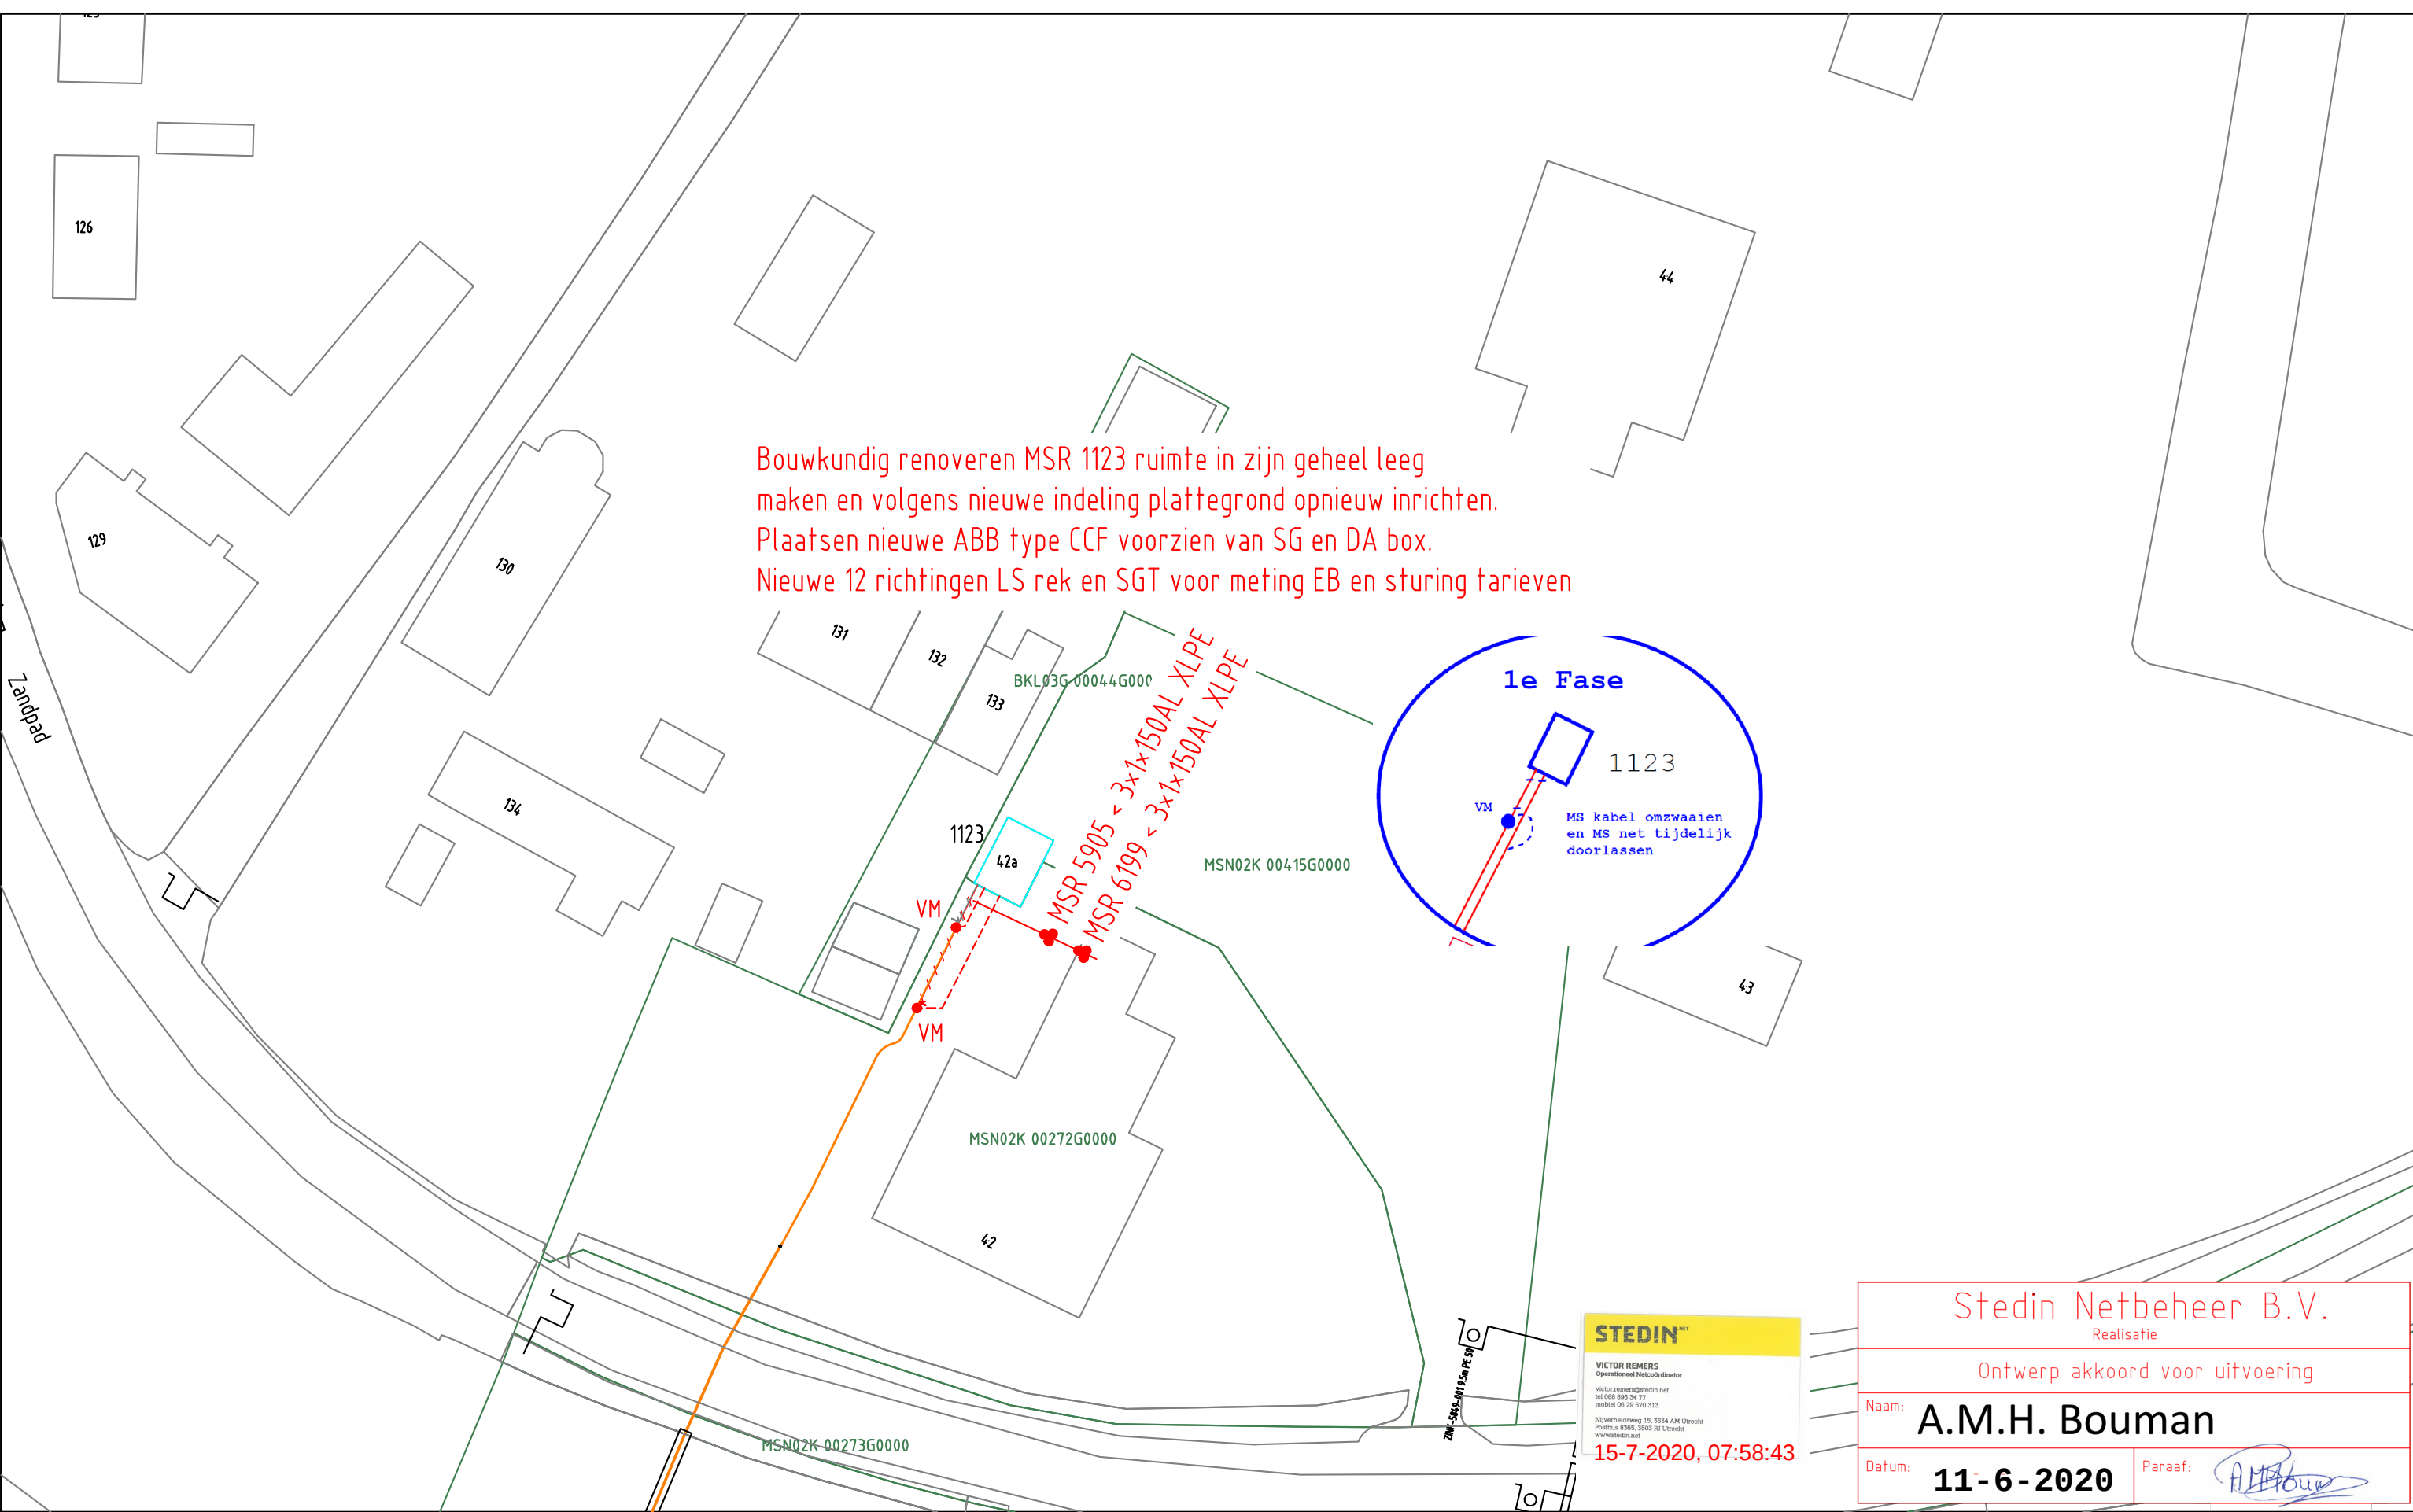

Stedin Netbeheer B.V.
Realisatie

Ontwerp akkoord voor uitvoering

Naam: A.M.H. Bouman

Datum: 11-6-2020 Paraaf:

ELEKTRA NIEUW	LS-kast	Station	Leveringspunt	Laadpaal	OV mast			
	Mast bovengronds	Mof	Bescherming	Abc Tekst	Zinkerbord			
	---- Kabel nieuw	+++ Kabel te rijden	/// Kabel te rooien	/// Buiten Bedrijf	— Kadaster			
ELEKTRA BESTAAND	LS-kast	Station	Leveringspunt	OV mast	Mast bovengronds	Mof	Bescherming	
	— 0,4 kV/OV	— 0,4 kV	— OV	— 3 kV	— 6 kV	— 10/13 kV		
	— 23 kV	— 25 kV	— 50 kV	— 66 kV	— 150 kV			
	— Buiten Bedrijf	— Telecom	— Aardkabel	— Gelijkspanning				
							Opmerkingen: Geen Tracélengte: Mtr.	
							20200609 Trace Elektra Zandpad 43 Maarssen MS plan Detailontwerp/Vergunning E	
Formaat: A3							Wijz: #0	
Schaal: 1:500							Datum: 11-6-2020	
Volgend bladnr: N.v.t.							Gec: A.M.H. Bouman	
							Project: 930000045243 Zandpad 43 Maarssen	
							Ordernr: 50110272	
							Documentnr: 20200609-0000-065	
							Status: Vrij voor uitvoering	
							Bladnr: 065	