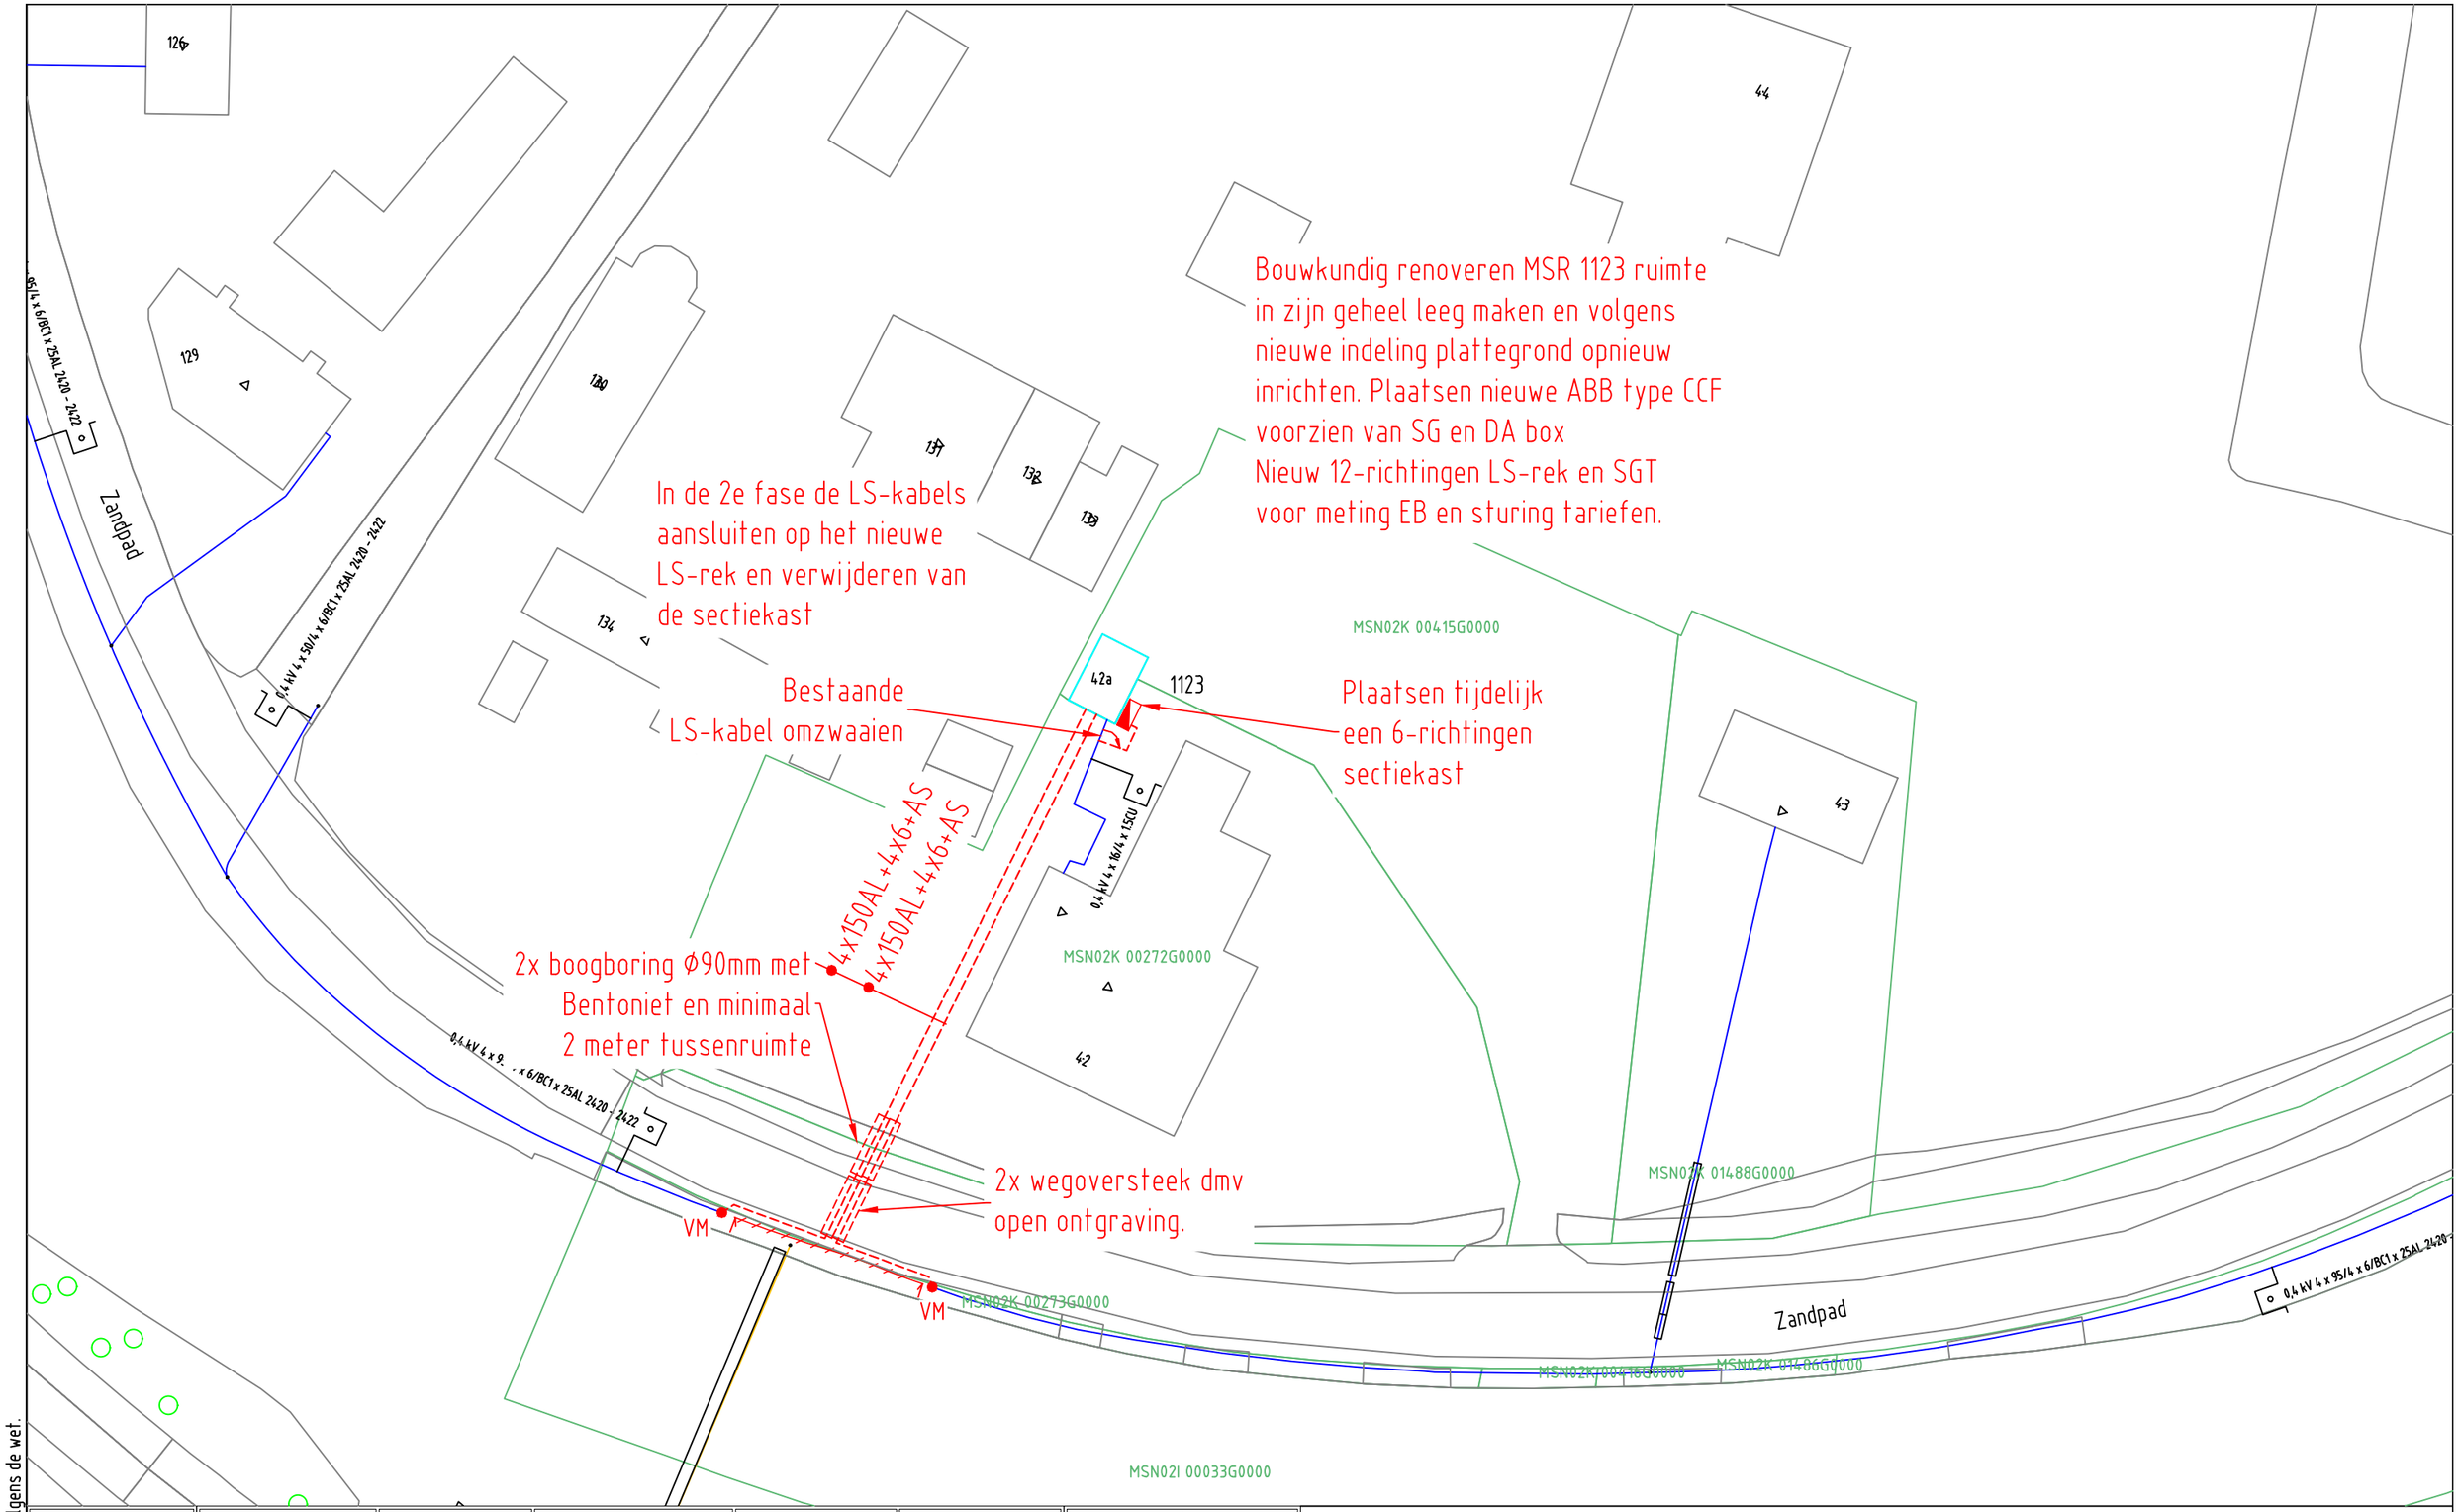

ELEKTRA NIEUW	LS-kast	Station	Leveringspunt	Laadpaal	OV mast
	Mast bovengronds	Mof	Bescherming	Abc Tekst	Zinkerbord
	Kabel nieuw	Kabel te rijzen	Kabel te rooien	Buiten Bedrijf	Kadaster
ELEKTRA BESTAAND	LS-kast	Station	Leveringspunt	OV mast	Mast bovengronds
	Mof	Bescherming			
	0,4 kV/OV	0,4 kV	OV	3 kV	6 kV
	10/13 kV	23 kV	25 kV	50 kV	66 kV
	150 kV	Buiten Bedrijf	Telecom	Aardkabel	Gelijkspanning

Opmerkingen: Geen
Tracélengte: Mtr.

STEDIN

20210218 Trace Elektra
Zandpad 43 Maarssen
LS plan
Detailontwerp/Vergunning E

Formaat: A3
Schaal: 1:500
Volgend bladnr: N.v.t.

Wijz: #3
Datum: 27-7-2021
Getekend door: J.W.M. van der Horst
Goedgekeurd door Engineer: J.W.M. van der Horst
Goedgekeurd door ONC/OIV: N.v.t.
Project: 930000045243 Zandpad 43 Maarssen
Ordernr: 50110272
Documentnr: 20210218-0000-037
Status: Vrij voor uitvoering
Bladnr: 037

Auteursrecht voorbehouden volgens de wet.