

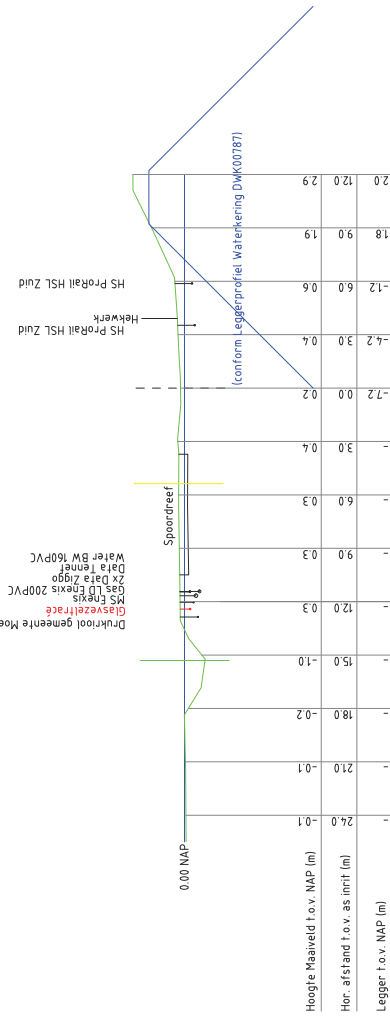


### DW05 Dwarsprofiel A-A Spoordreef

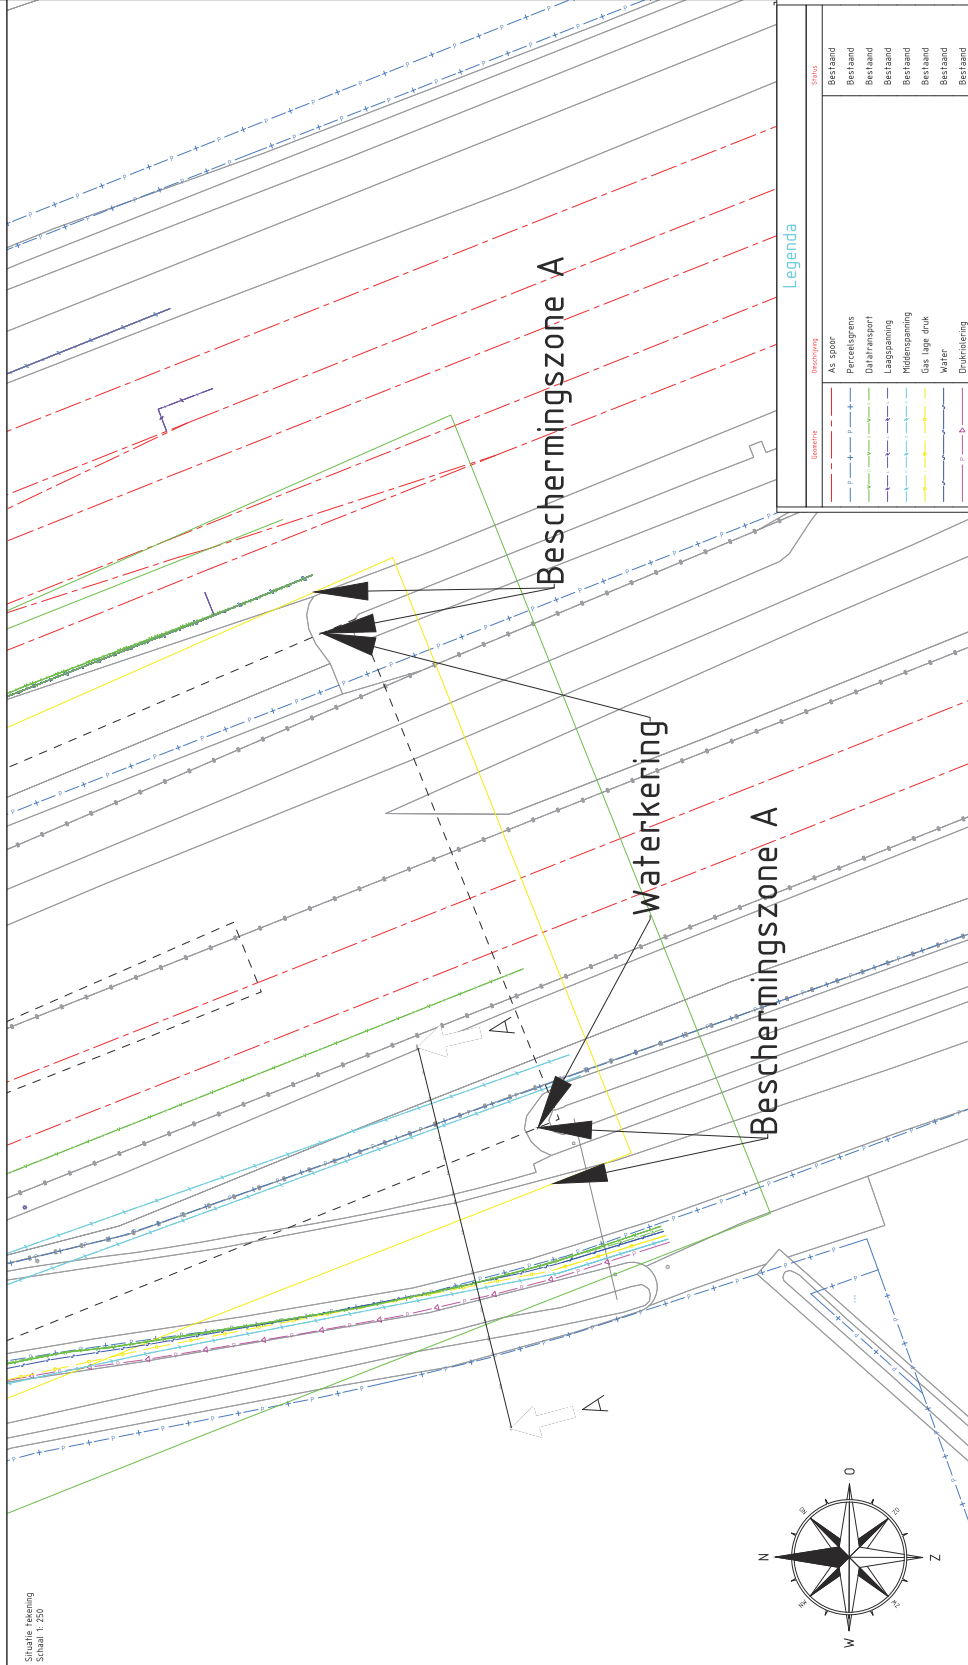

Drukruol gemeente Moerdijk 75PE  
MS Engrais  
Gas LD Engrais 200PVC  
Data 1emf  
Data 1emf  
Water BW 160PVC

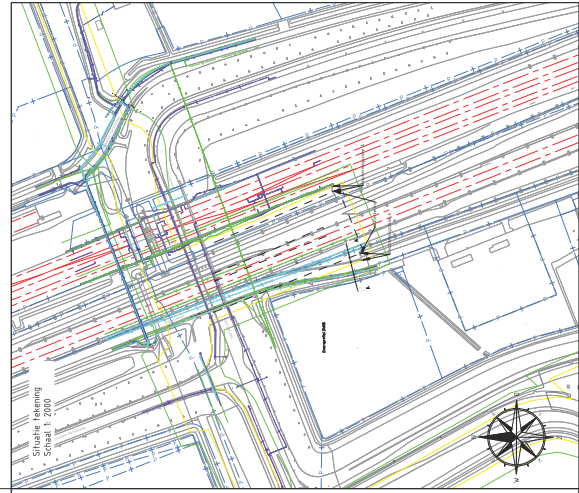

| Bestand        | Bestand |
|----------------|---------|
| As spoor       | Bestand |
| Perceelsgrens  | Bestand |
| Data transport | Bestand |
| Lagspanning    | Bestand |
| Middelspanning | Bestand |
| Gas lage druk  | Bestand |
| Water          | Bestand |
| Drukvoering    | Bestand |

| D                           | C            | B        | A           |
|-----------------------------|--------------|----------|-------------|
| Wijf.                       | Omschrijving | Getekend | Goedgekeurd |
| Projectomschrijving         |              |          |             |
| Projectnummer               |              |          |             |
| Locatie                     |              |          |             |
| Overdoel:                   |              |          |             |
| Tekeningnummer              |              |          |             |
| Oorsprong                   |              |          |             |
| Projectnummer opdrachtgever |              |          |             |
| Formaat                     |              |          |             |
| Datum                       |              |          |             |

**holland drilling**  
Smoorburgstraat 17  
5431 NK Cuijk  
www.hollanddrilling.nl  
Tel. 0485 - 74 50 40

**NKM**  
Projectnummer: 2072093  
www.koninkrijksmilitaire.nl  
Tel. 0485 - 74 50 40

Formaat: A1  
Datum: 03-05-2021  
Vrijgave voor uitvoering: YES/BOUWING