
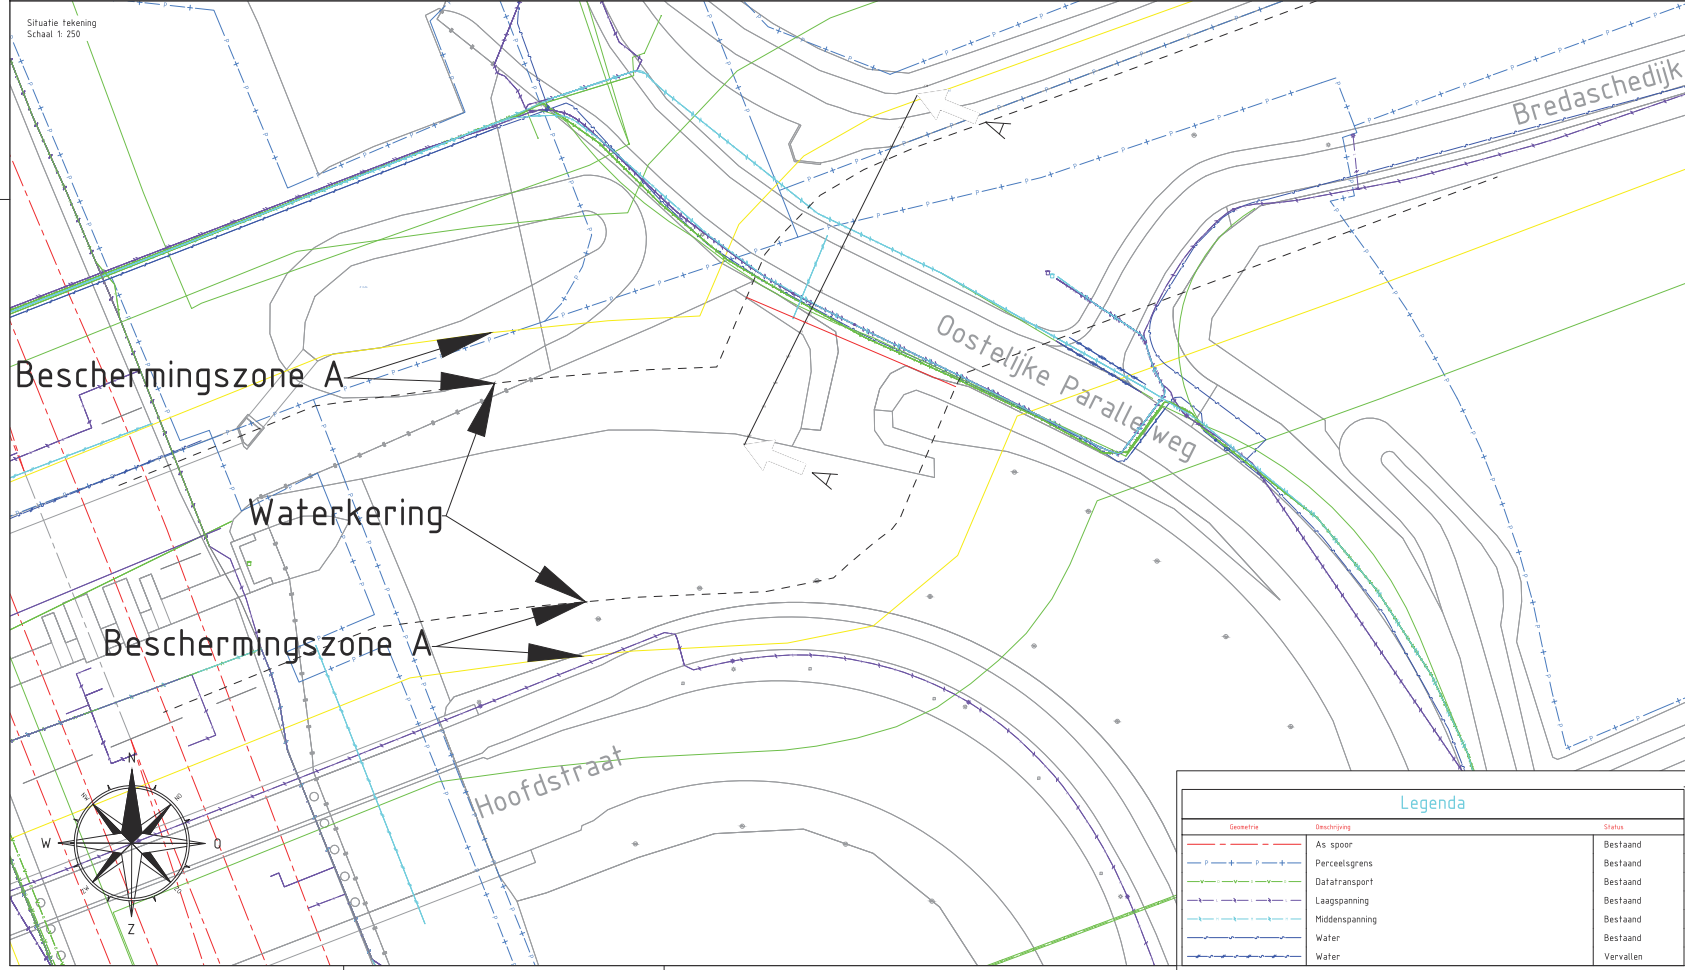
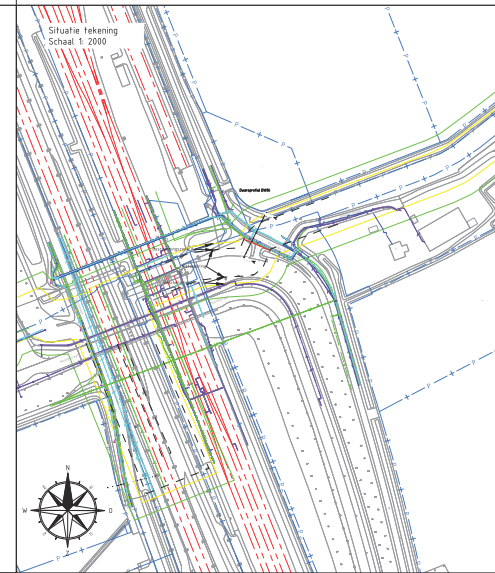


DW06 Dwarsprofiel A-A Oostelijke Parallelweg

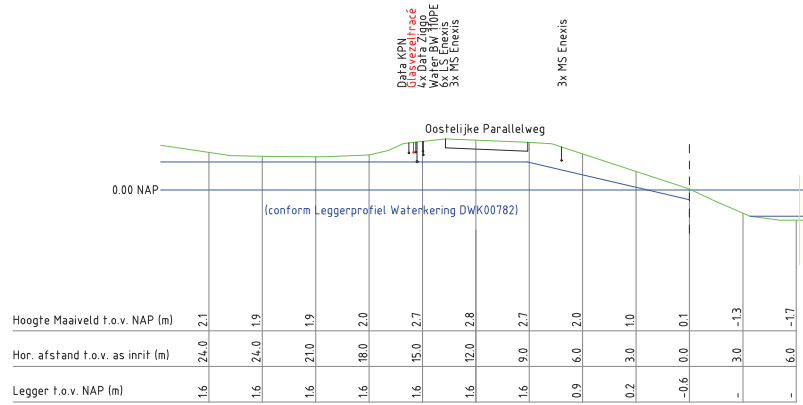

Legenda

Geometrie	Beschrijving	Status
	As spoor	Bestaand
	Perceelsgrens	Bestaand
	Datatransport	Bestaand
	Laagspanning	Bestaand
	Middenspanning	Bestaand
	Water	Bestaand
	Water	Vervallen

D					
C					
B					
A					
Wijz.	Omschrijving	Getekend	Goedgekeurd	Datum	Vrijgave
Projectomschrijving Kunstwerken project E-fiber / F11P Moerdijk					
Locatie Oostelijke Parallelweg te Zevenbergschen Hoek					
Onderdeel: DW06, tracé nieuwe glasvezelroute					
Tekeningnummer: 20_20905-01-ZVBN-1C-HD-DW06-P		Projectnummer: 20/20905			
Opdrachtgever: NKM Network Services BV		Projectnummer opdrachtgever: -			
Getekend: Datum: 03-05-2021		Formaat: A1 Status: VERGUNNING		Vrijgave voor uitvoering:	
		holland drilling		Simon Homburgstraat 17 5431 NN Cuijk www.hollanddrilling.nl info@hollanddrilling.nl Tel. 0485 - 74 50 40	
		NKM			