
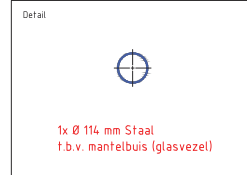
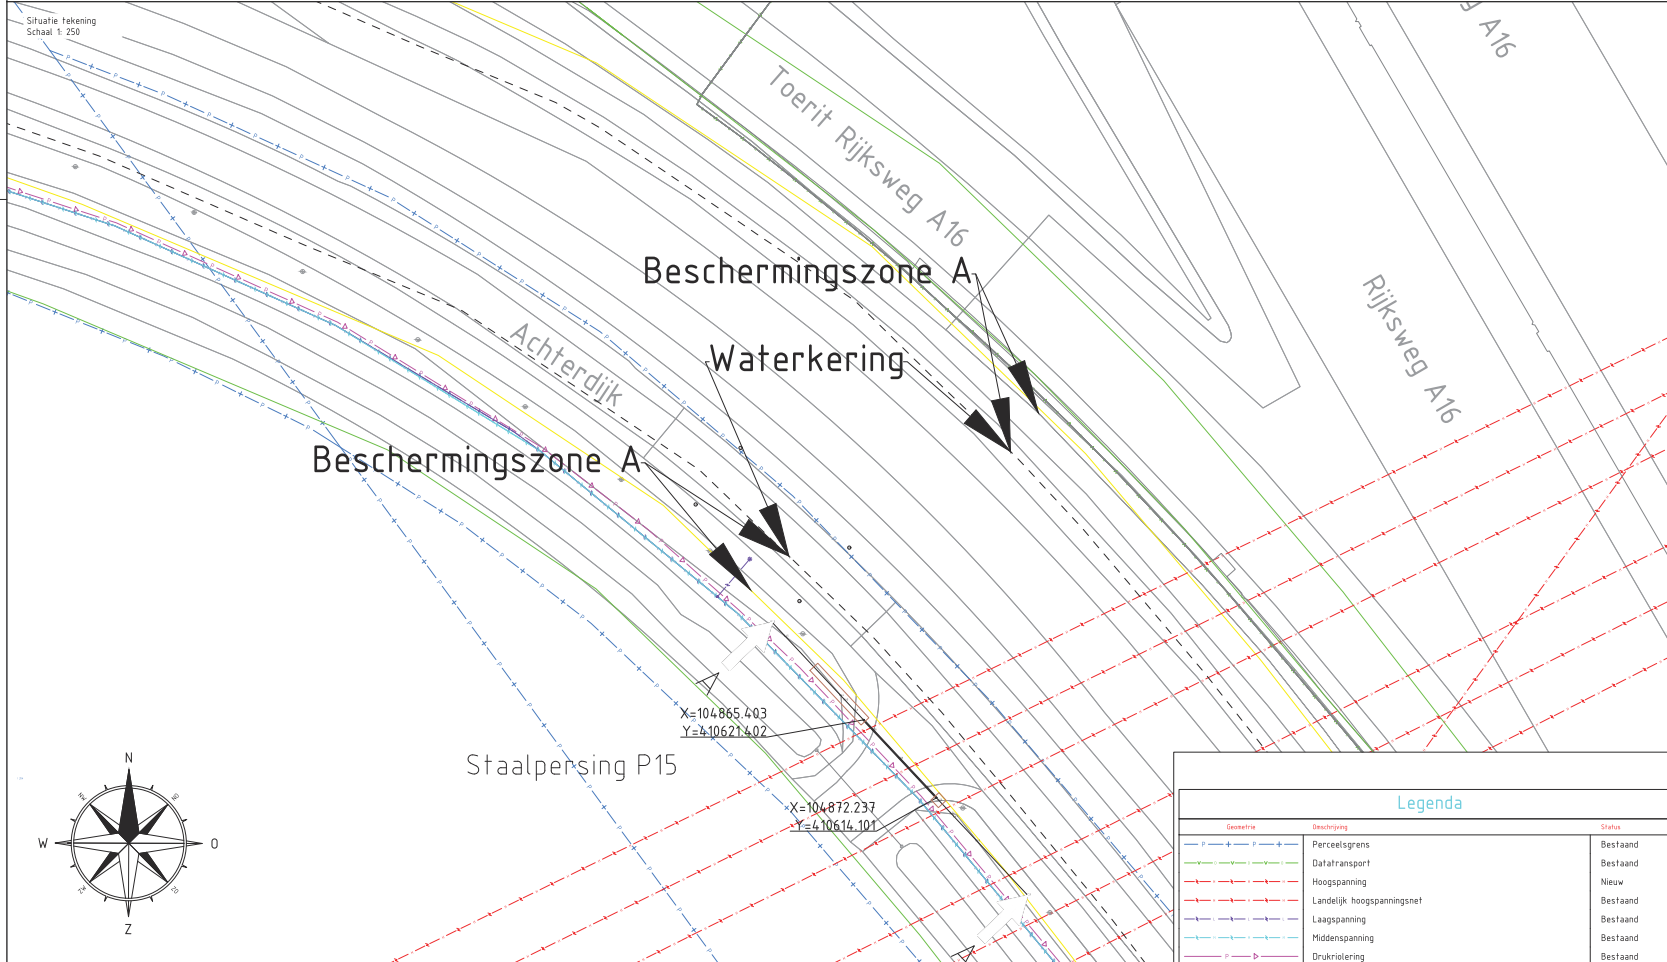


P15 Dwarsprofiel A-A Achterdijk

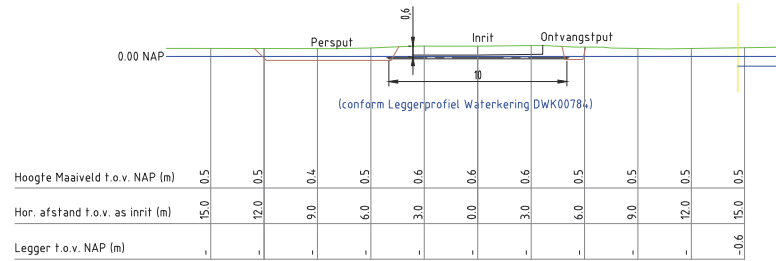

Geometrie	Beschrijving	Status
	Perceelsgrens	Bestaand
	Data transport	Bestaand
	Hoogspanning	Nieuw
	Landelijk hoogspanningsnet	Bestaand
	Laagspanning	Bestaand
	Middenspanning	Bestaand
	Drukriolering	Bestaand

D				
C				
B				
A				
Wijz.	Omschrijving	Getekend	Goedgekeurd	Datum
Projectomschrijving: Kunstwerken project E-fiber / F11P Moerdijk Locatie: Achterdijk t.h.v. Toerit RW A16 te Zevenbergschen Hoek Onderdeel: P15 Ø 114 mm, lengte: 10 m ² Tekeningnummer: 20_20905-01-ZVBN-1C-HD-P15-P Opdrachtgever: NKM Network Services BV Projectnummer opdrachtgever: -				
Getekend:	Formaat: A1	Vrijgave voor uitvoering:		
Datum: 30-04-2021	Status: VERGUNNING			
		 Simon Homburgstraat 17 5431 NN Cuijk www.hollanddrilling.nl info@hollanddrilling.nl Tel. 0485 - 74 50 40		