Doorsnede tekening
Schaal 1: 150

Waterkering

P16 Dwarsprofiel A-A Spoordreef

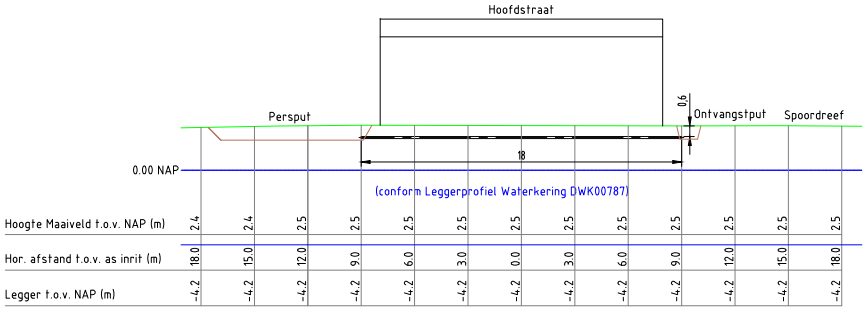

Hoogte Maaiveld t.o.v. NAP (m)	2.4	2.4	2.5	2.5	2.5	2.5	2.5	2.5	2.5	2.5	2.5	2.5	2.5	2.5
Hor. afstand t.o.v. as inrit (m)	18.0	15.0	12.0	9.0	6.0	3.0	0.0	3.0	6.0	9.0	12.0	15.0	18.0	
Legger t.o.v. NAP (m)	-4.2	-4.2	-4.2	-4.2	-4.2	-4.2	-4.2	-4.2	-4.2	-4.2	-4.2	-4.2	-4.2	

Situatie tekening
Schaal 1: 250

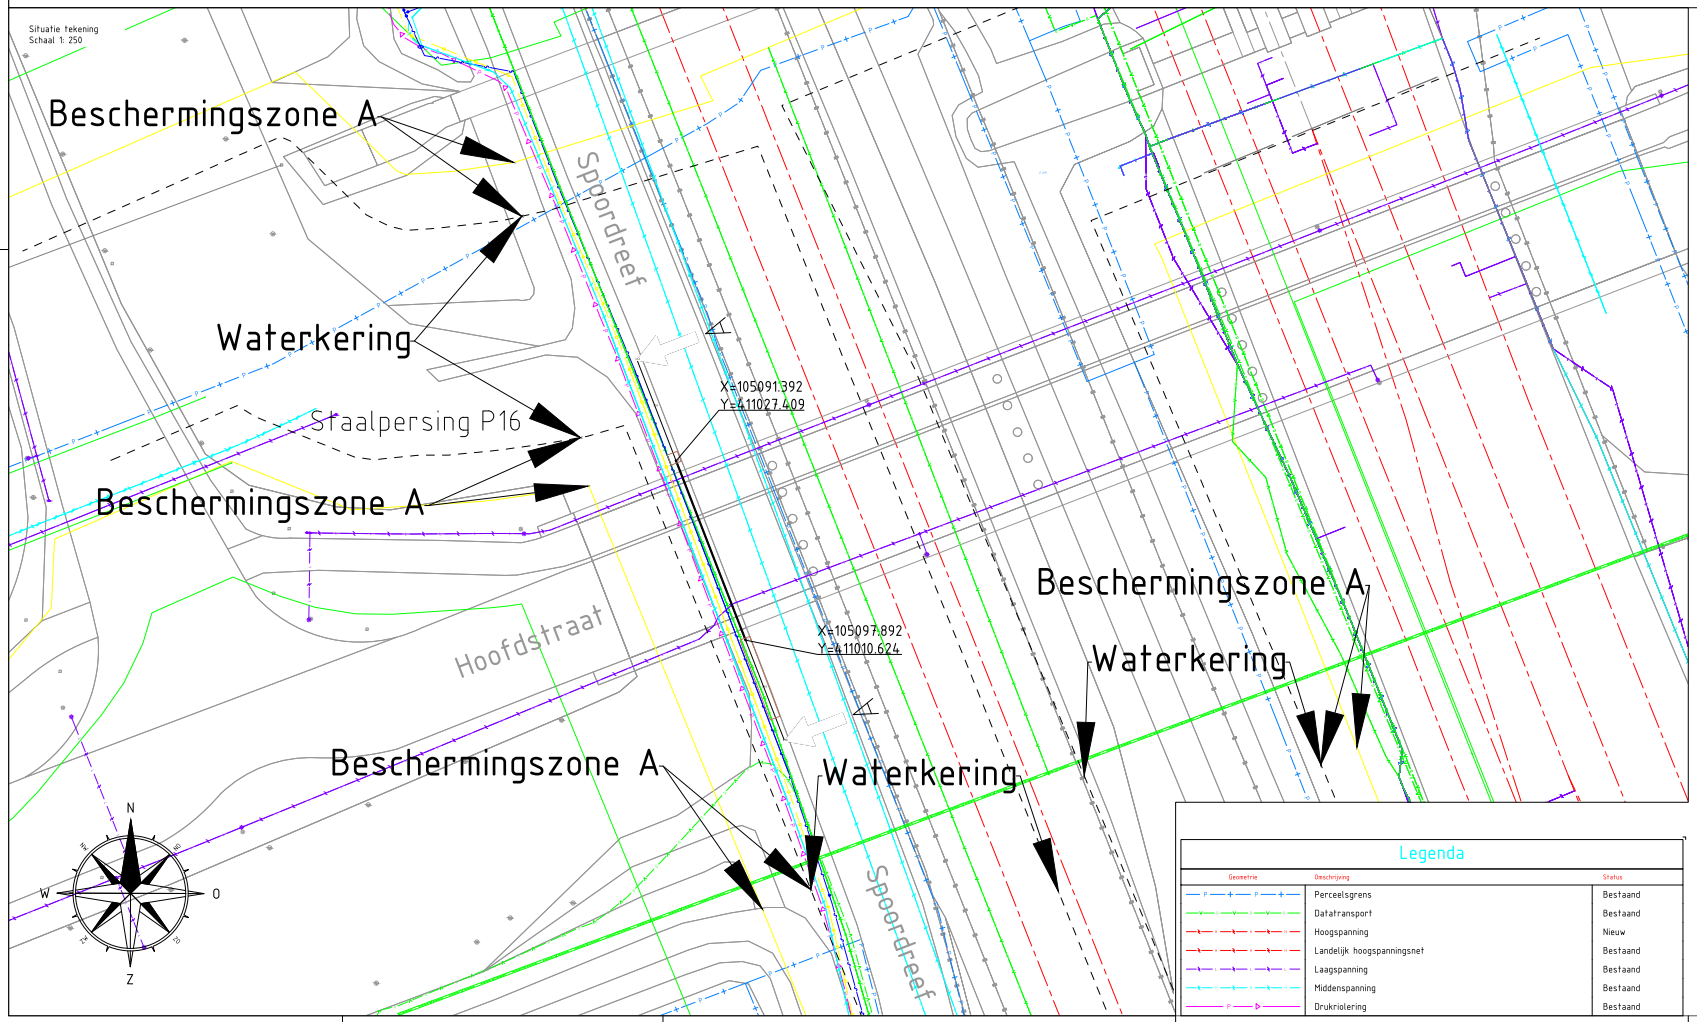

Detail

1x Ø 114 mm Staal
t.b.v. mantelbuis (glasvezel)

Legenda

Geometrie	Omschrijving	Status
	Perceelsgrens	Bestaand
	Datatransport	Bestaand
	Hoogspanning	Nieuw
	Landelijk hoogspanningsnet	Bestaand
	Laagspanning	Bestaand
	Middenspanning	Bestaand
	Drukriolering	Bestaand

D				
C				
B				
A				
Wijz.	Omschrijving	Getekend	Goedgekeurd	Datum	Vrijgave

Projectomschrijving:
Kunstwerken project E-fiber / FttP Moerdijk

Locatie:
Spoordreef (onder Hoofdstraat) te Zevenbergschen Hoek

Onderdeel:
P16 Ø 114 mm, lengte: 18 m[1]

Tekeningnummer:
20_20905-01-ZVBN-1C-HD-P16-P

Projectnummer:
20/20905

Opdrachtgever:
NKM Network Services BV

Projectnummer opdrachtgever:
-

Getekend:
A. Rijke

Formaat:
A1

Datum:
30-04-2021

Status:
VERGUNNING

Vrijgave voor uitvoering:

holland drilling
Simon Homburgstraat 17
5431 NN Cuijk
www.hollanddrilling.nl
info@hollanddrilling.nl
Tel: 0485 - 74 50 40