Doorsnede tekening
Schaal 1: 150

Beschermingszone A

# P16 Dwarsprofiel A-A Oostelijke Parallelweg

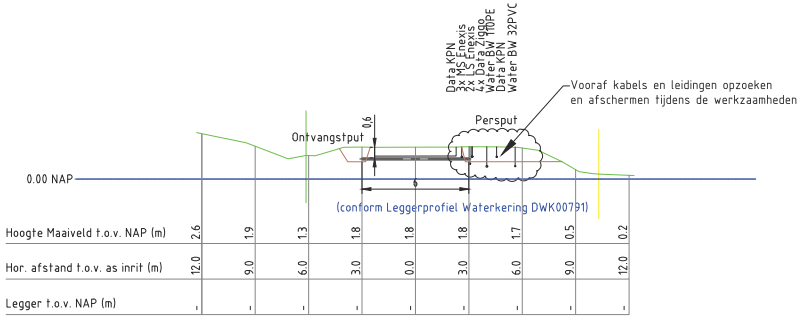


| | | | | | | | | | |
|---|---|---|---|---|---|---|---|---|---|
| Hoogte Maaiveld t.o.v. NAP (m) | 2.6 | 1.9 | 1.3 | 1.8 | 1.8 | 1.8 | 1.7 | 0.5 | 0.2 |
| Hor. afstand t.o.v. as inrit (m) | 12.0 | 9.0 | 6.0 | 3.0 | 0.0 | 3.0 | 6.0 | 9.0 | 12.0 |
| Legger t.o.v. NAP (m) | - | - | - | - | - | - | - | - | - |

Situatie tekening
Schaal 1: 250

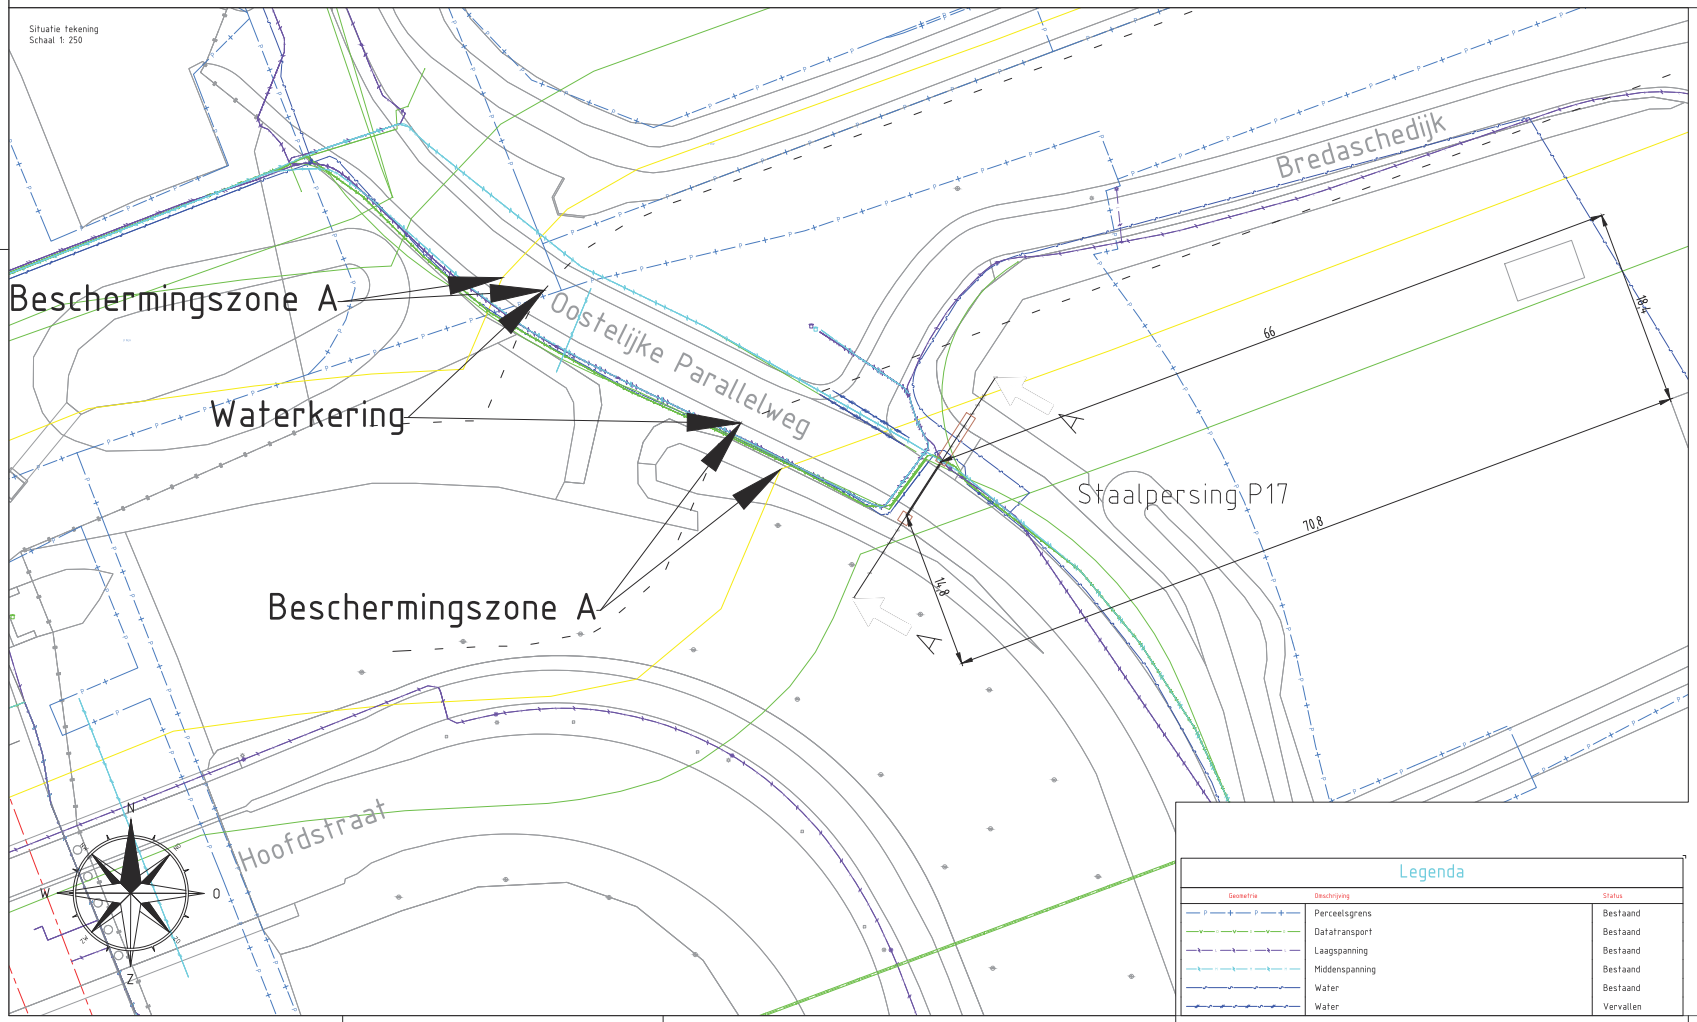


Detail

1x Ø 114 mm Staal
t.b.v. mantelbuis (glasvezel)

## Legenda

| Geometrie | Omschrijving | Status |
|---|---|---|
| | Perceelsgrens | Bestaand |
| | Datatransport | Bestaand |
| | Laagspanning | Bestaand |
| | Middenspanning | Bestaand |
| | Water | Bestaand |
| | Water | Vervallen |

| Wijz. | Omschrijving | Getekend | Goedgekeurd | Datum | Vrijgave |
|---|---|---|---|---|---|
| D | | | | | |
| C | | | | | |
| B | | | | | |
| A | | | | | |

Projectomschrijving:
Kunstwerken project E-fiber / FttP Moerdijk

Locatie:
Oostelijke Parallelweg / Bredaschedijk te Zevenbergschen Hoek

Onderdeel:
P17 Ø 114 mm, lengte: 6 m'

Tekeningnummer:
20_20905-01-ZVBN-1C-HD-P17-P

Projectnummer:
20/20905

Opdrachtgever:
NKM Network Services BV

Projectnummer opdrachtgever:
-

Getekend:

Formaat:
A1

Datum:
30-04-2021

Status:
VERGUNNING

Vrijgave voor uitvoering:

holland drilling
Simon Homburgstraat 17
5431 NN Cuijk
www.hollanddrilling.nl
info@hollanddrilling.nl
Tel: 0485 - 74 50 40