




A-A'

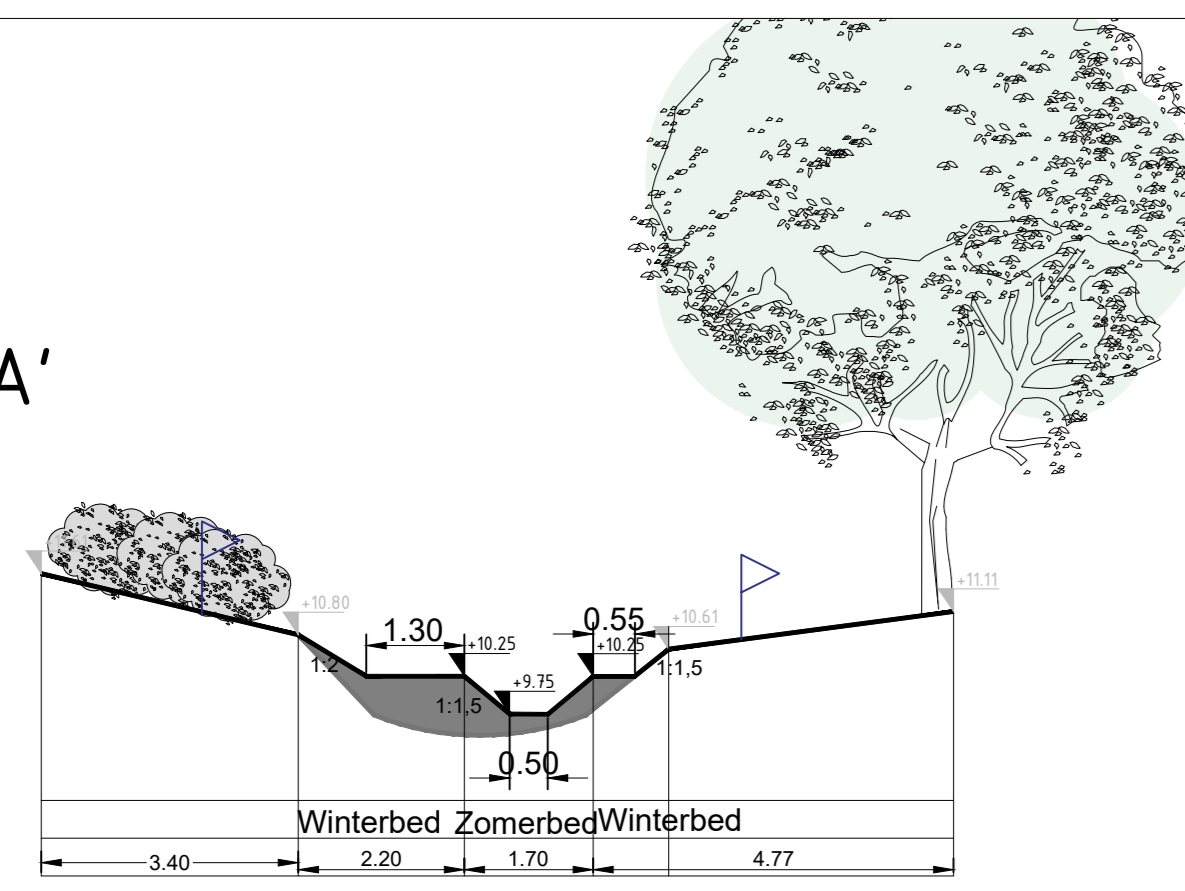


F-F'

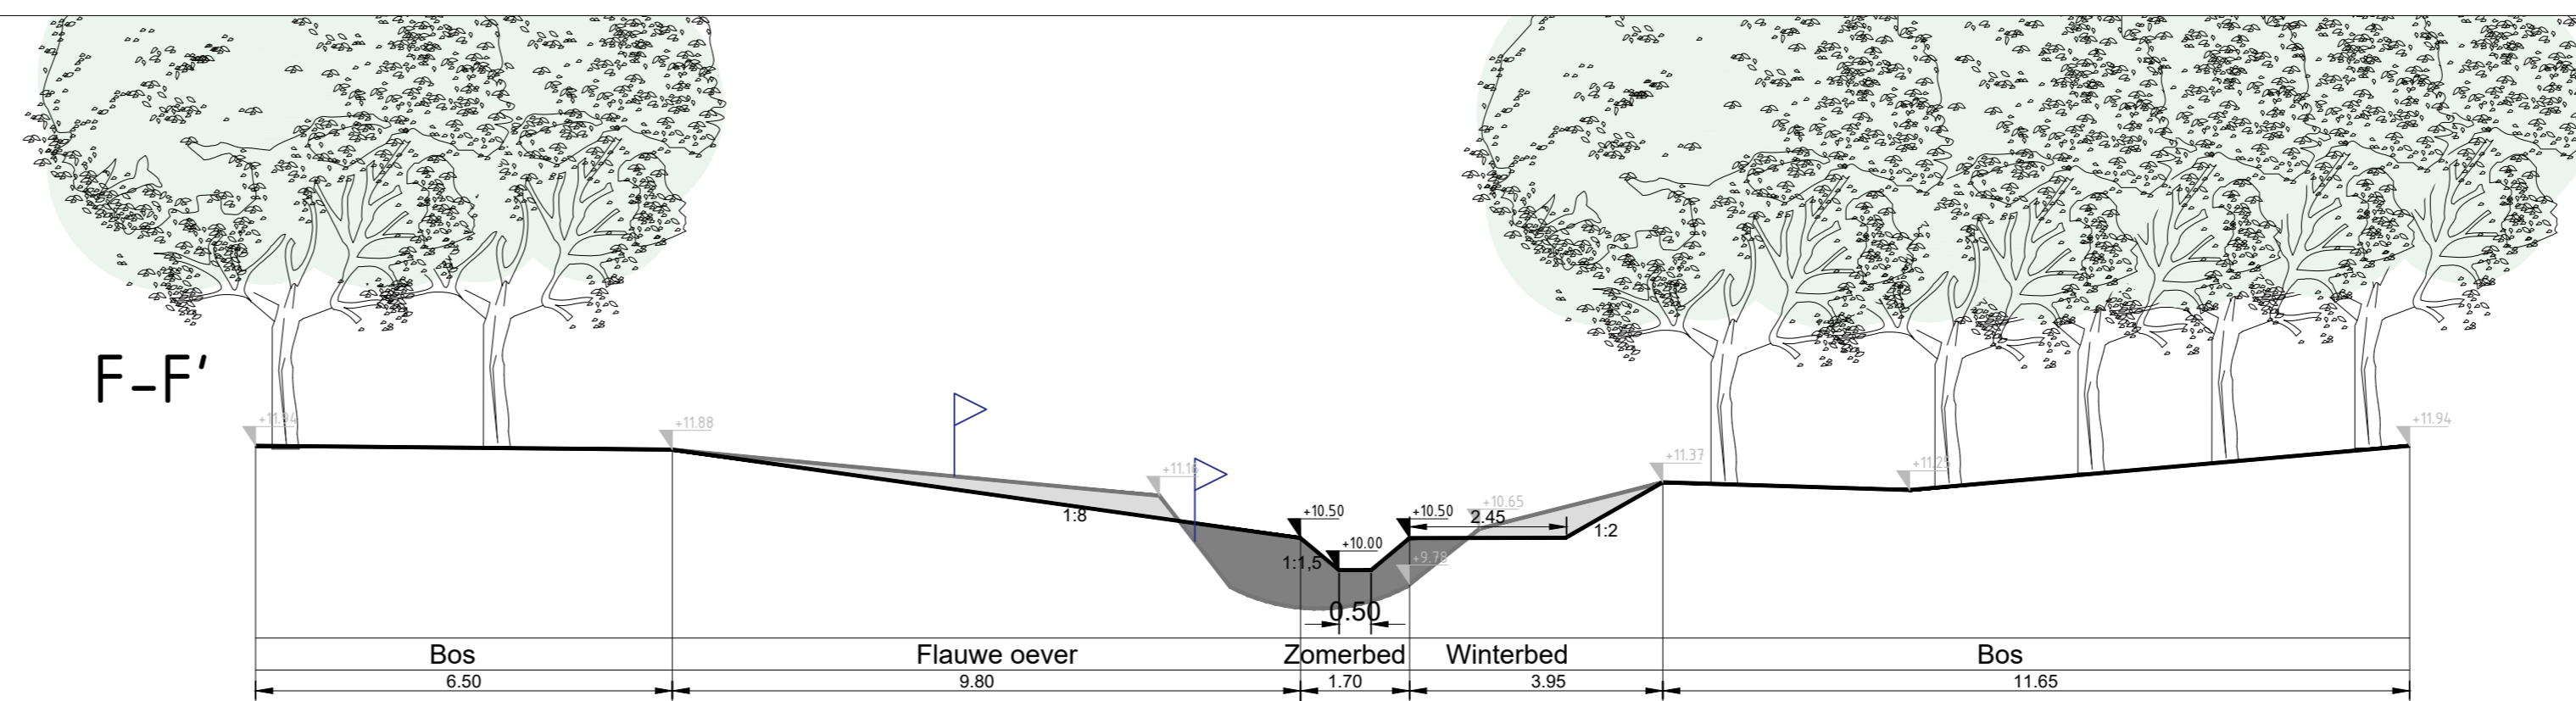


B-B'

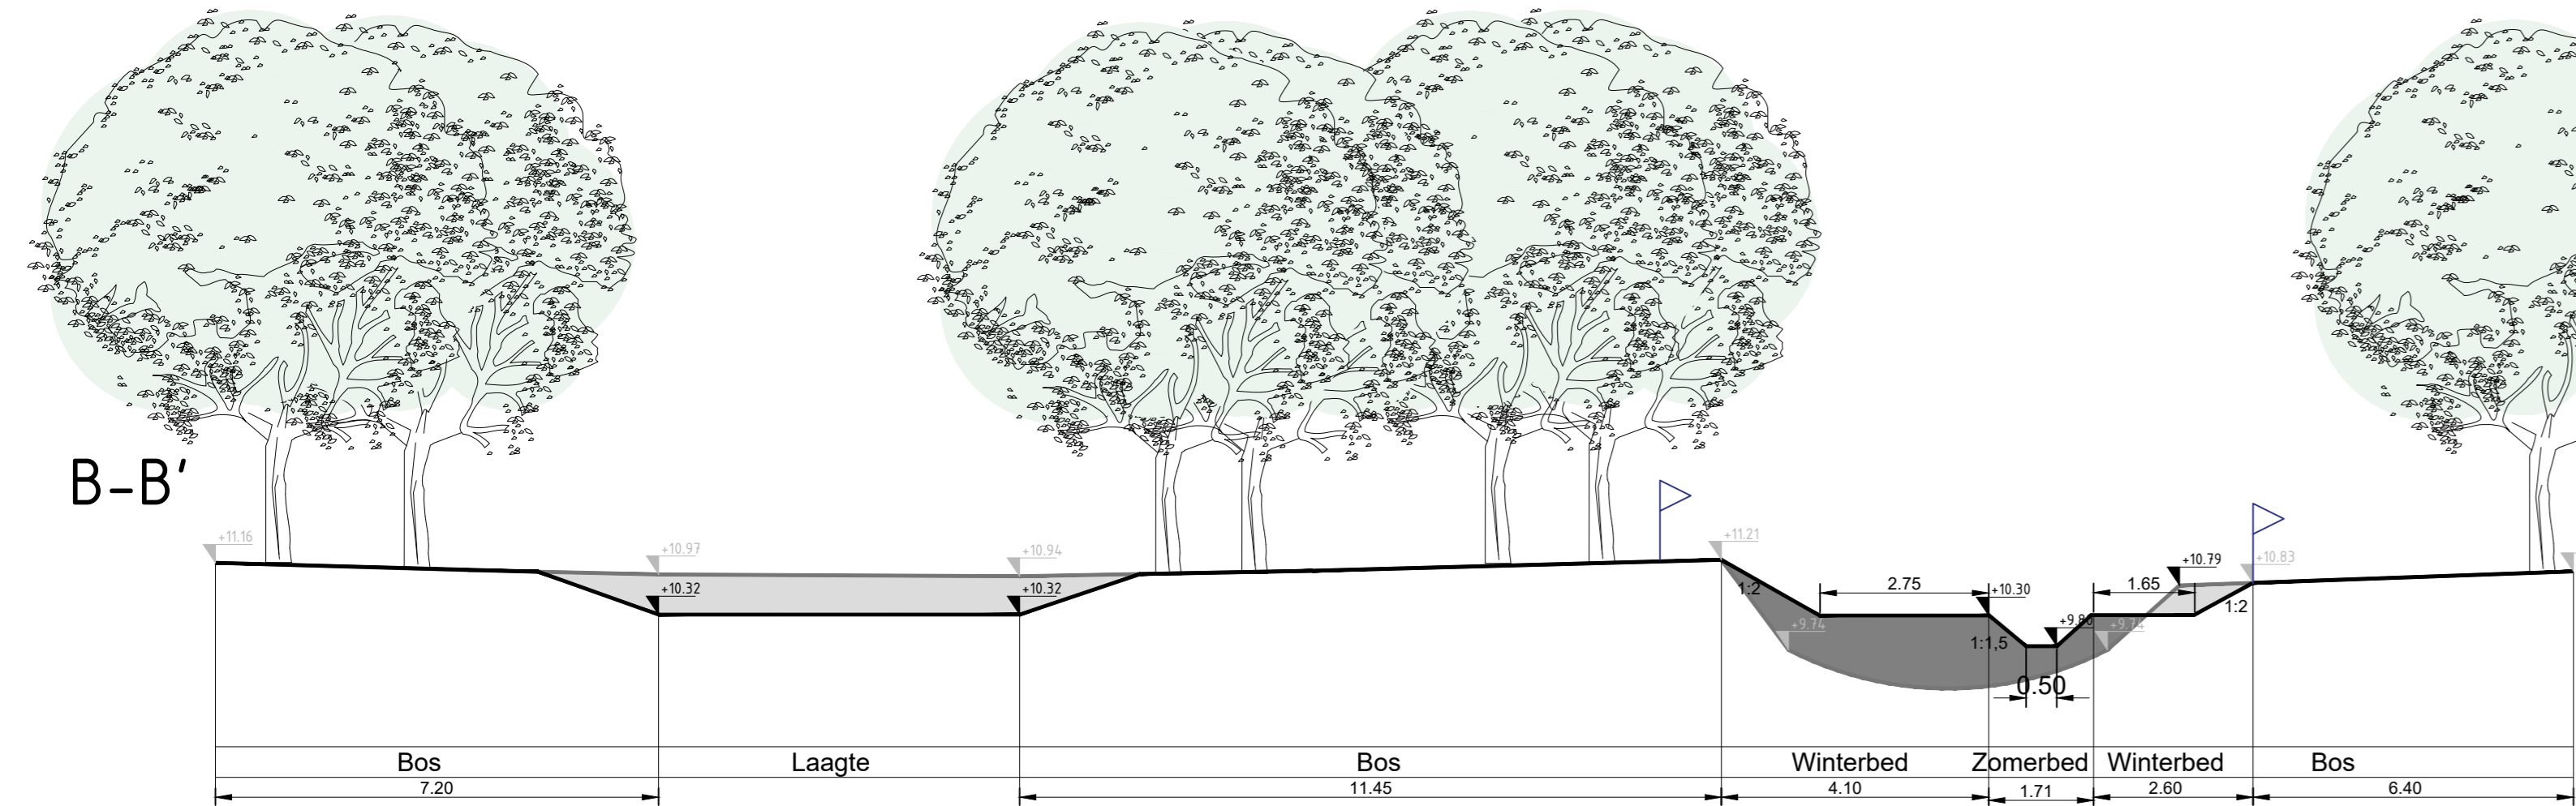


G-G'

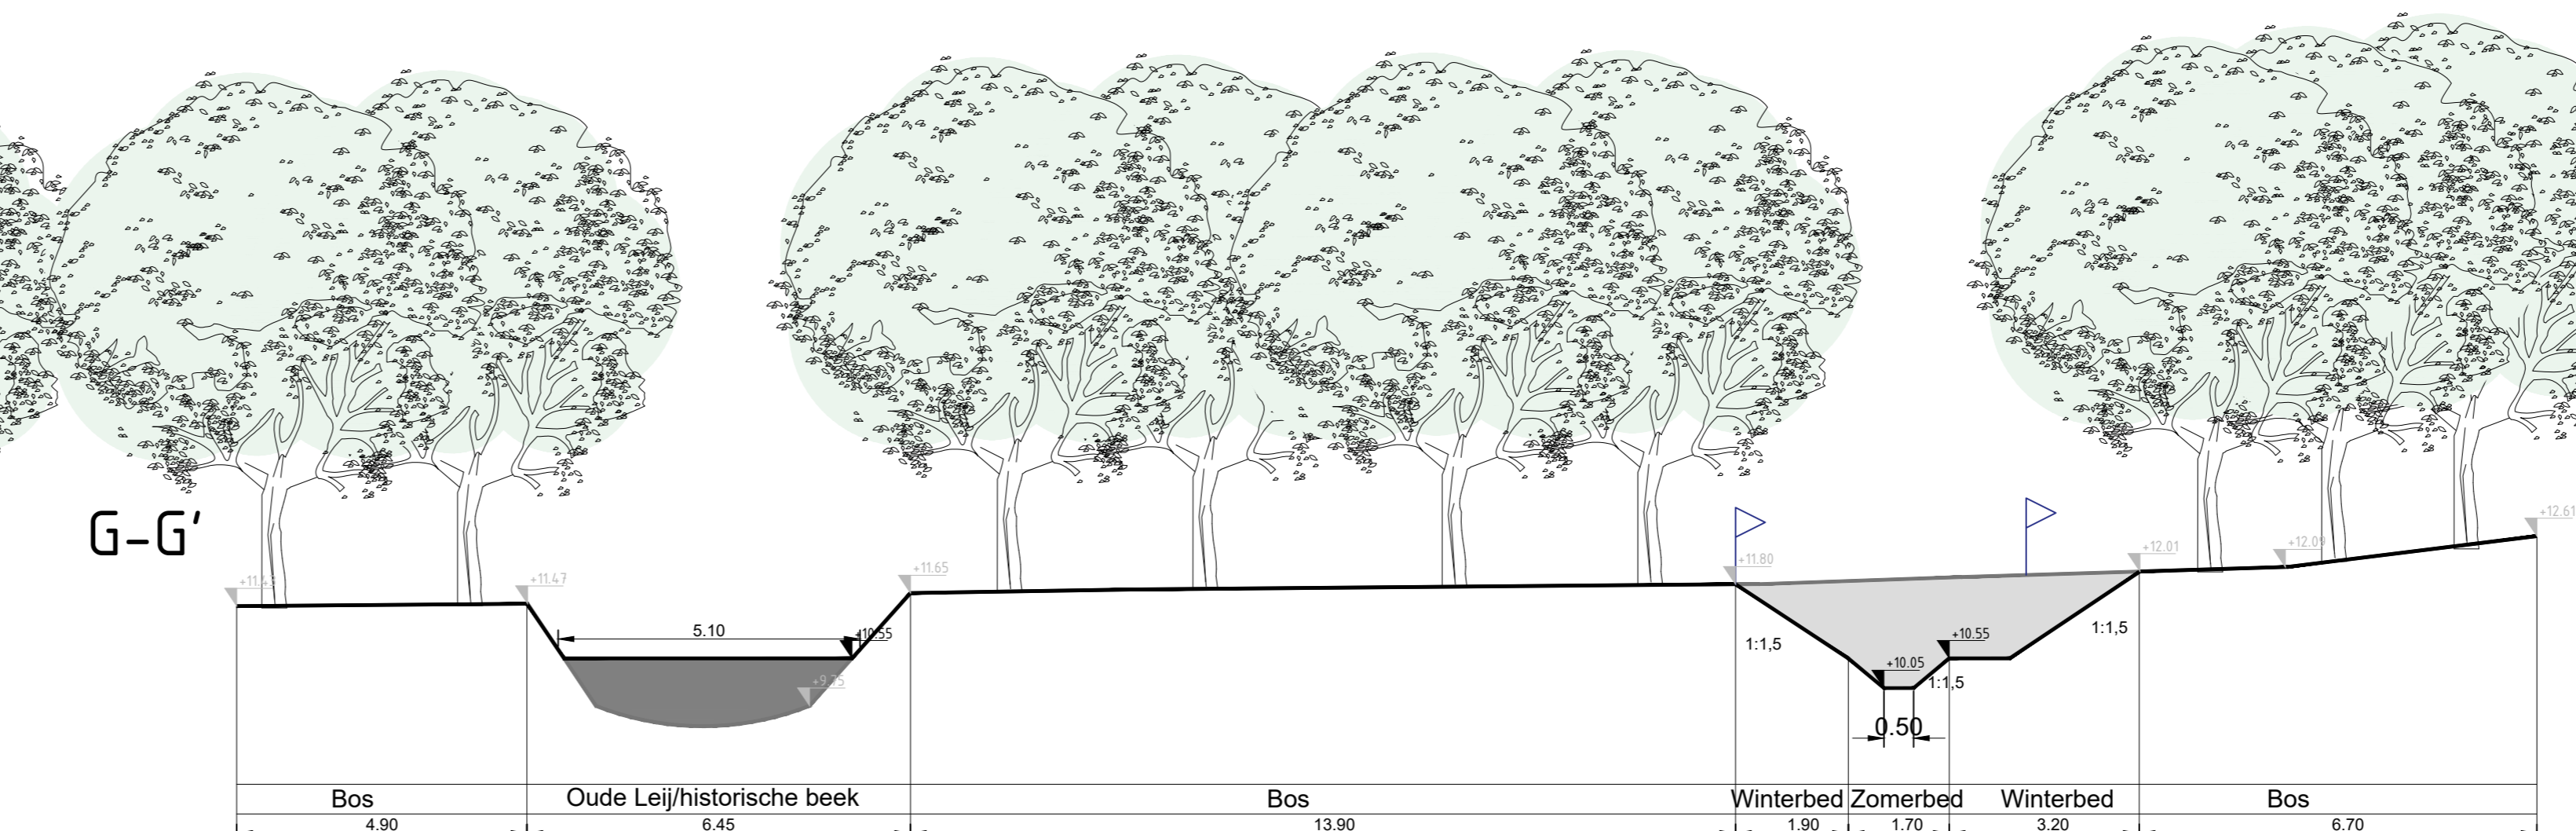


C-C'

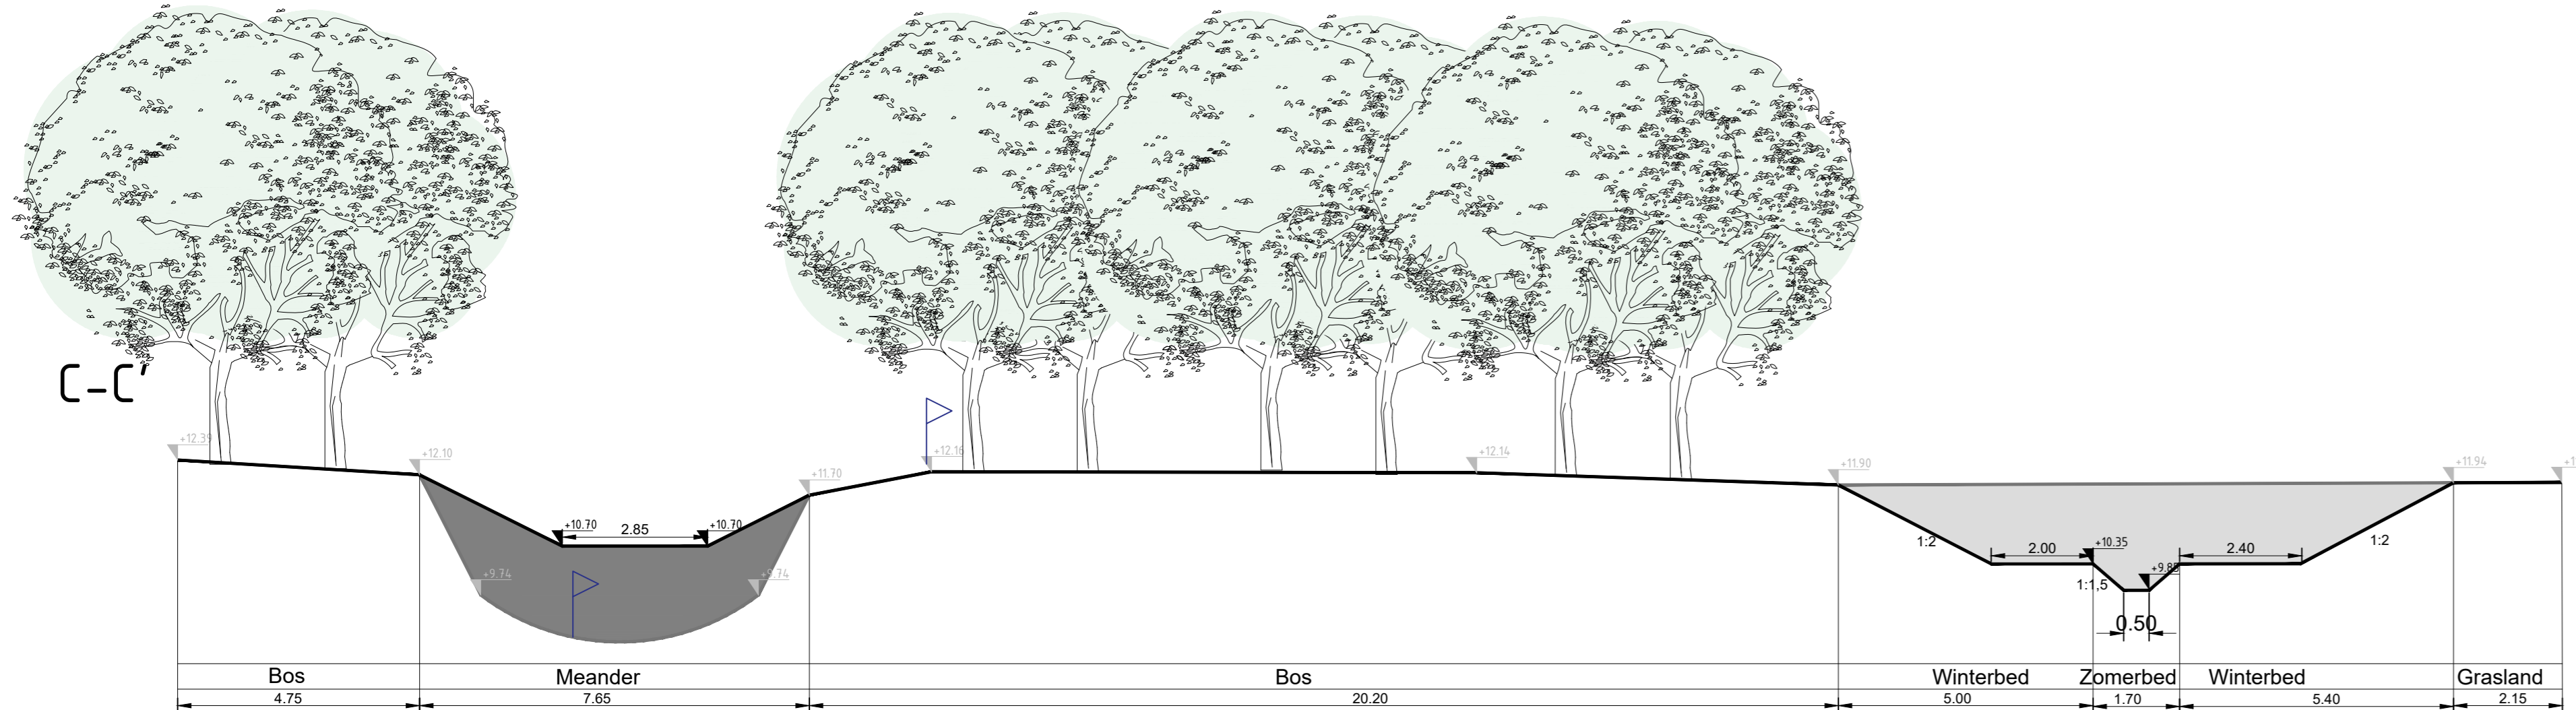


D-D'

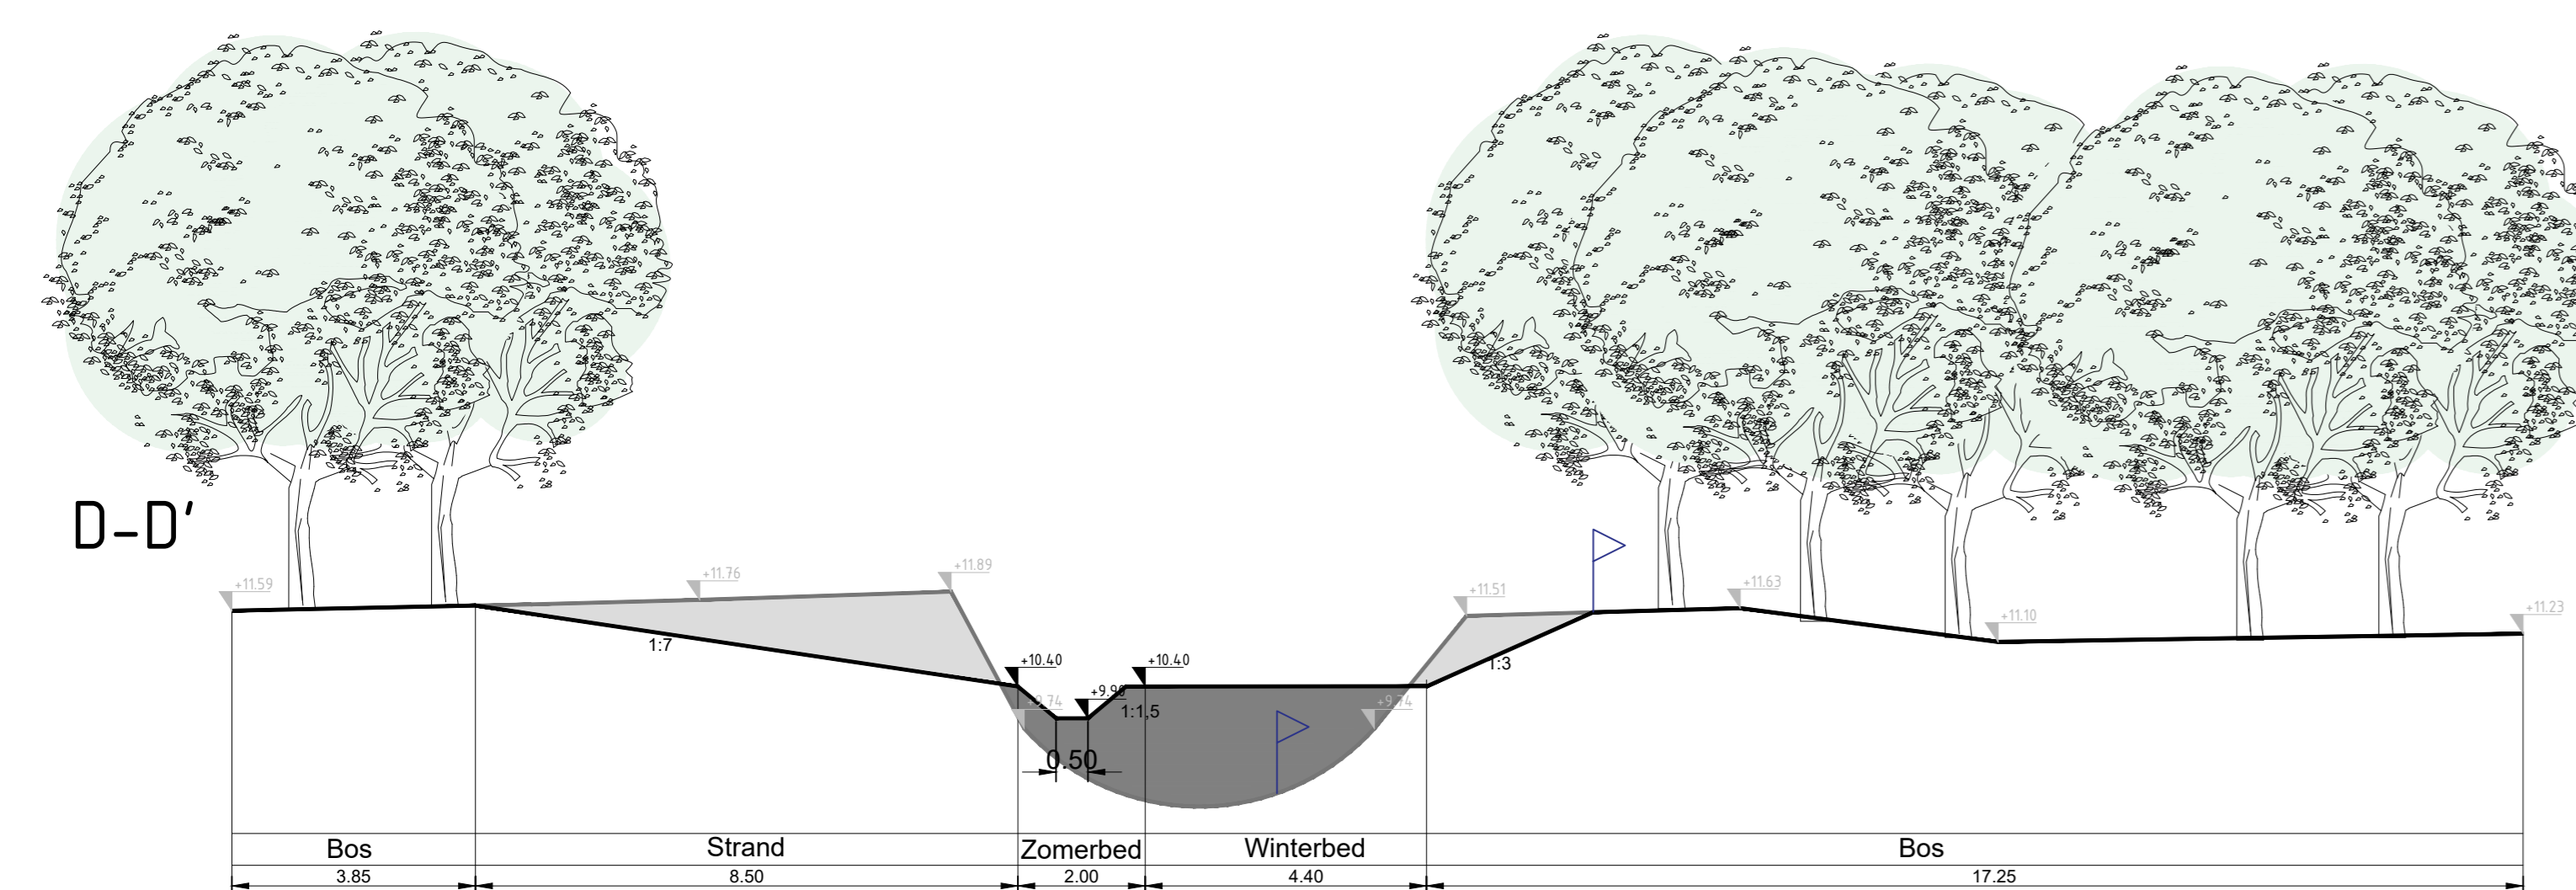


E-E'

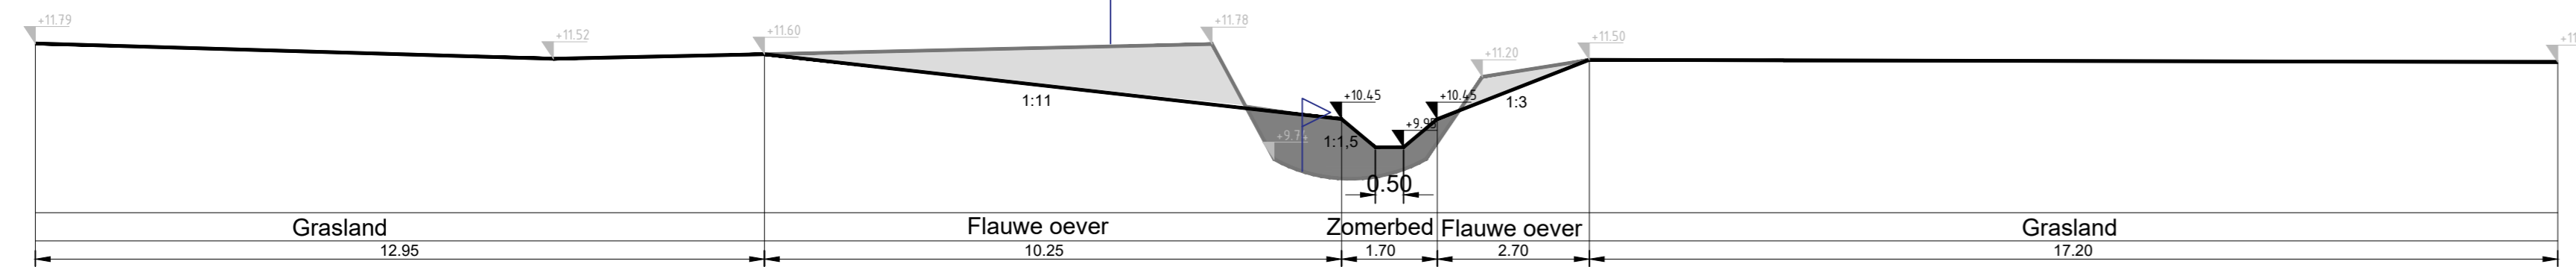

H-H'

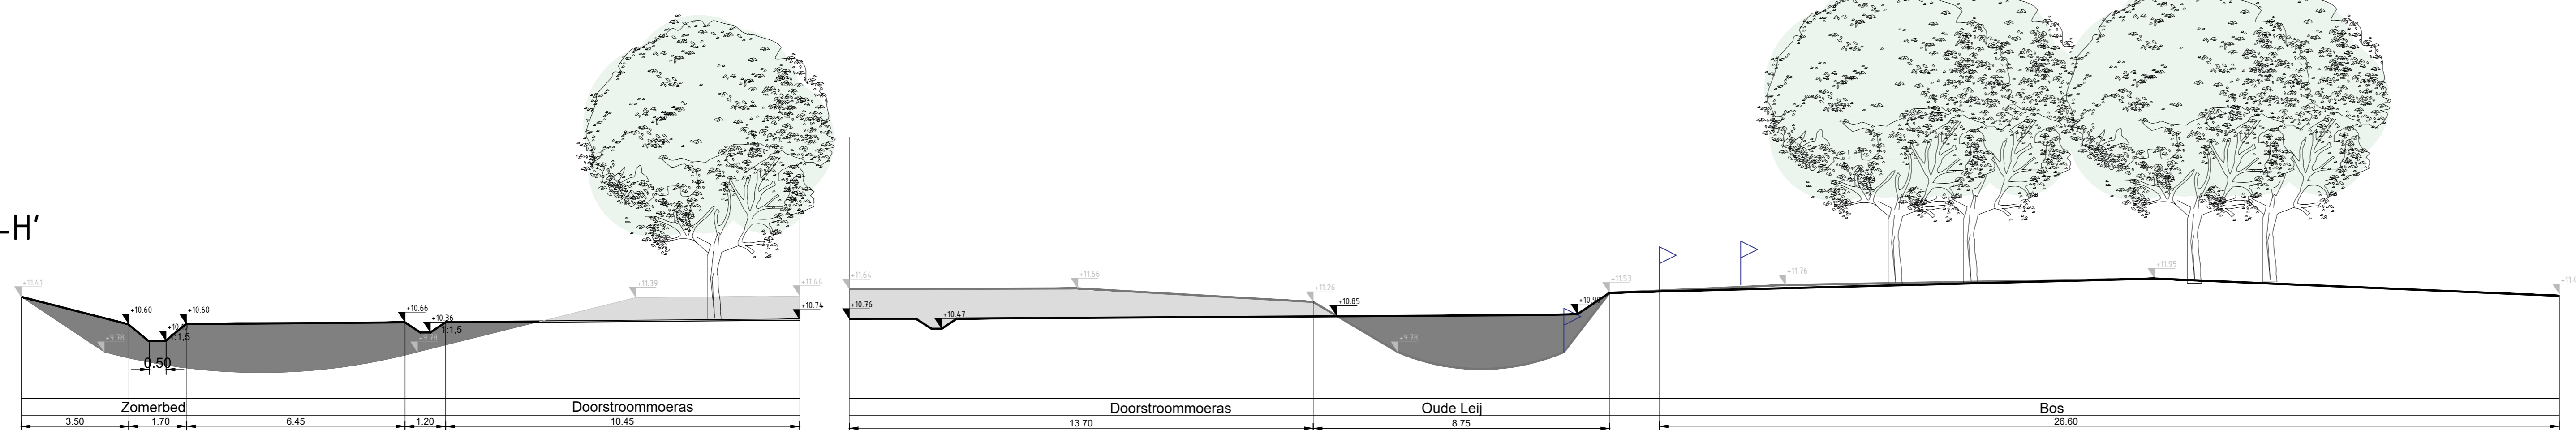

- Oeverlijn
- Oeverlijn (aankleed)
- Maasbeddingen
- Winter-/zomerbed
- Toekomstig maasbed
- Maasbedding profiel

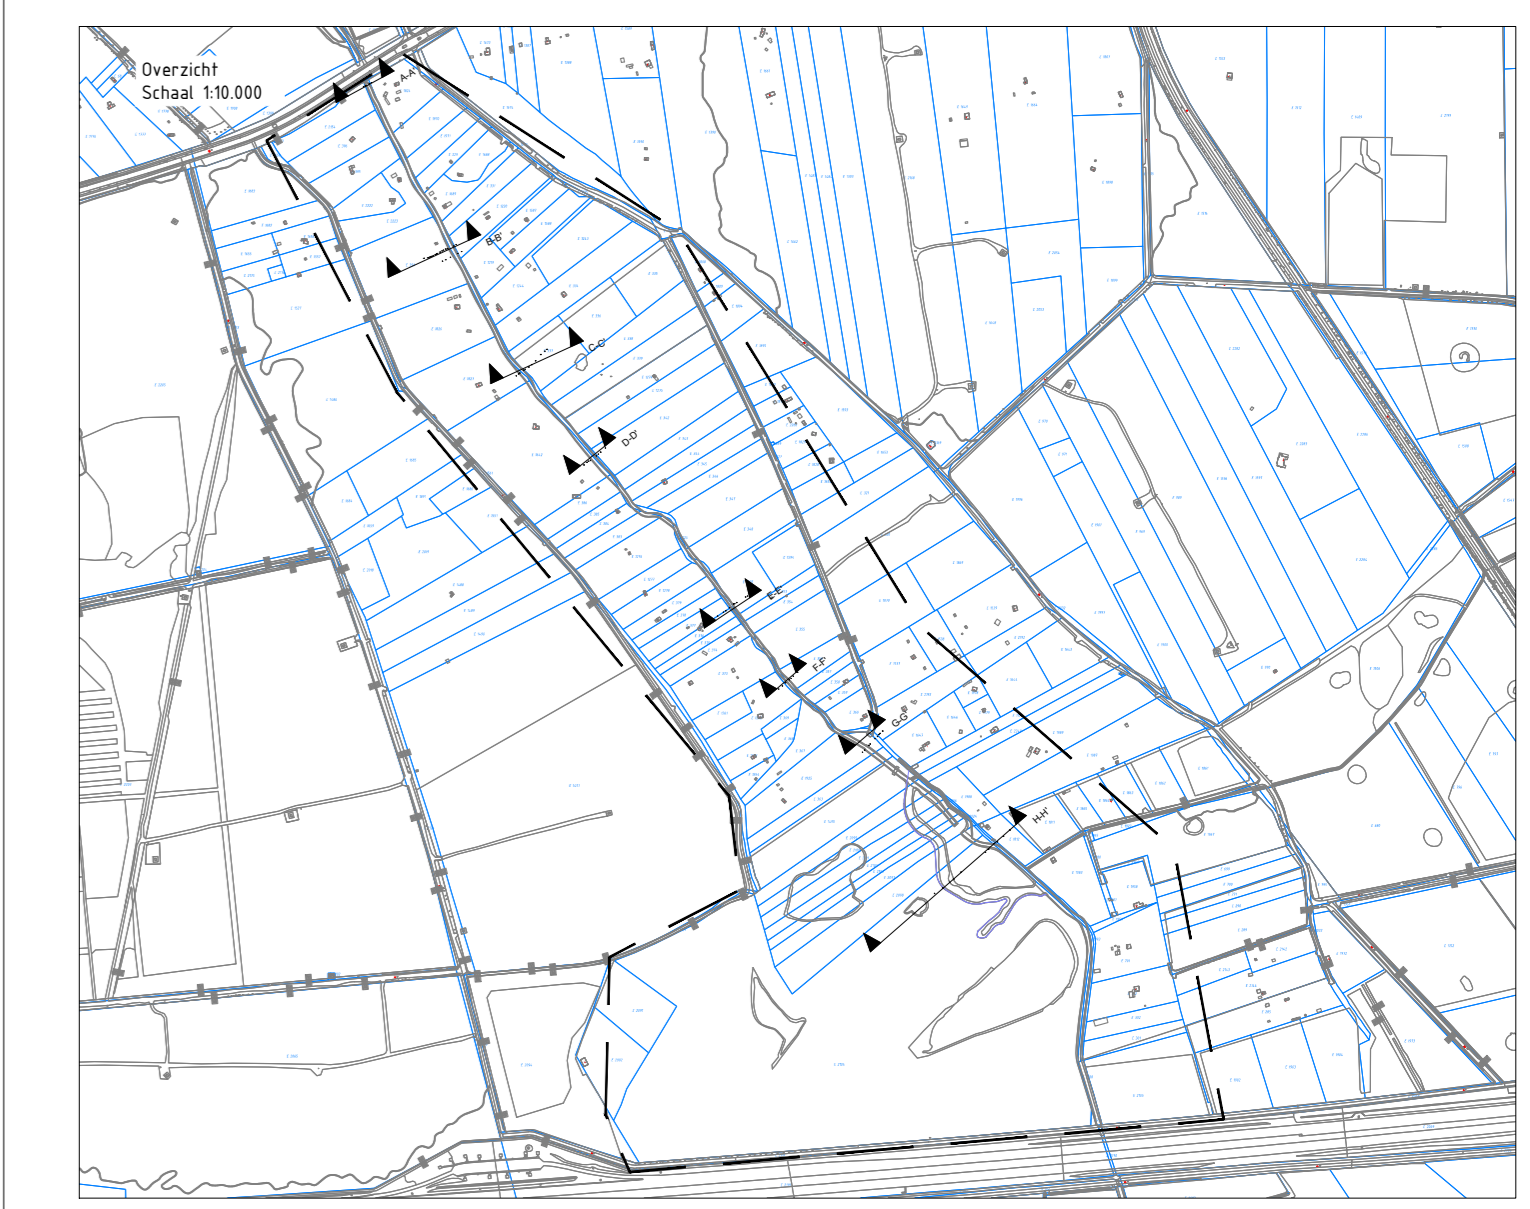

Hakken in meters, tenzij anders vermeld  
 Profielvlakken in m, tenzij anders vermeld  
 Puntwaarden in meters, tenzij anders vermeld  
 Diameter in mm, tenzij anders vermeld

№	AG	FV	Omschrijving	Tekening	Datum
01	01	01	Wijziging		13-09-2021

Project: **Beekherstel Oude Leij**  
 Onderdeel: **Bosperceel - Profielen**  
 Opdrachtgever: **Gemeente Tilburg** Status: **Definitief**  
 Projectnummer: **722180164**  
 Tekor: **01** Afn: **A0** Datum: **13-09-2021**  
 Besteknr: **nfb** Schaal: **1:100**

