




02

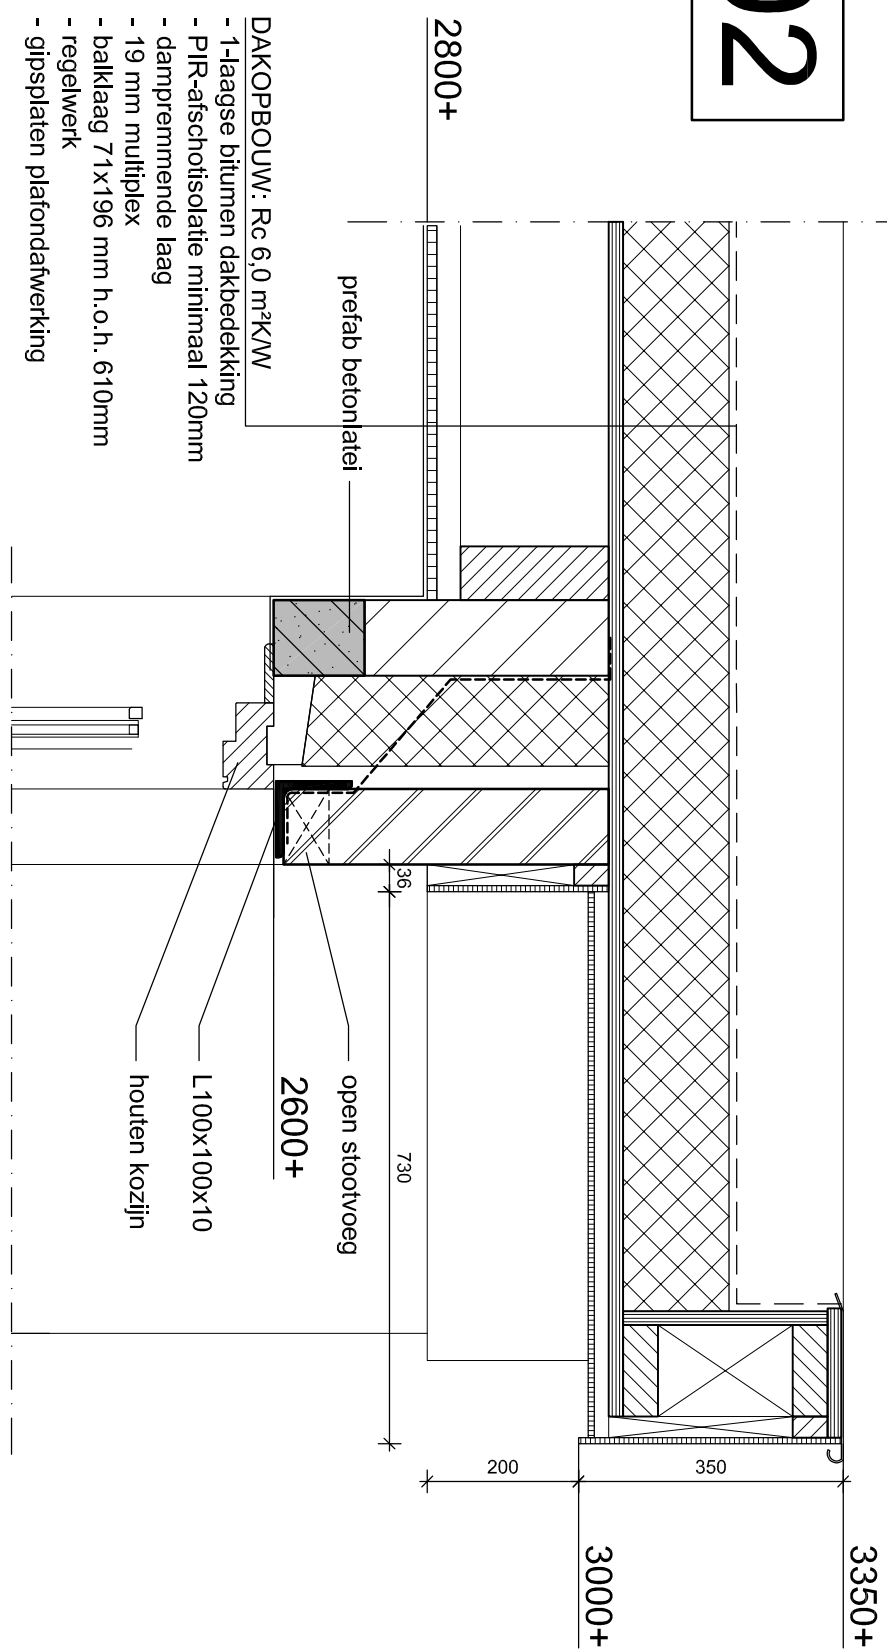


04

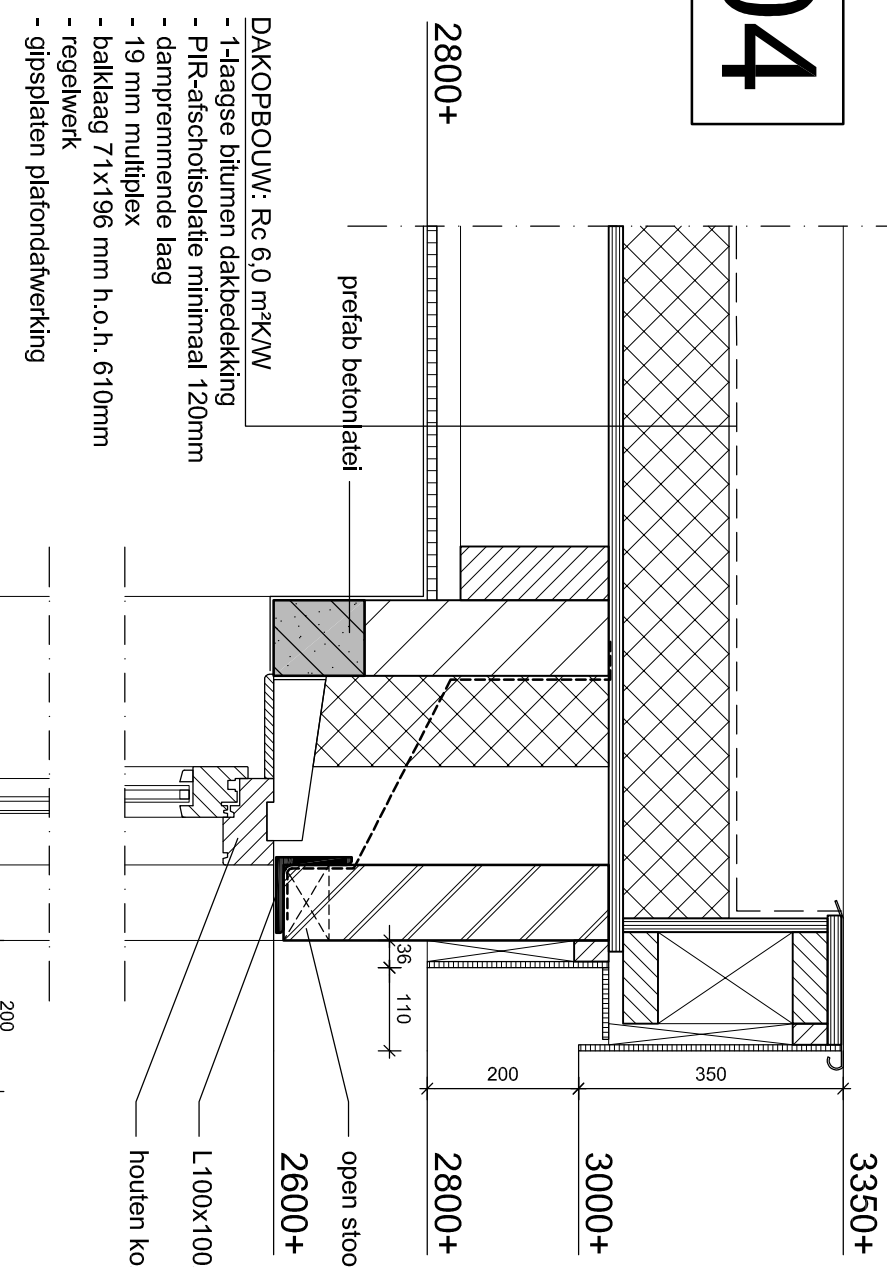


07

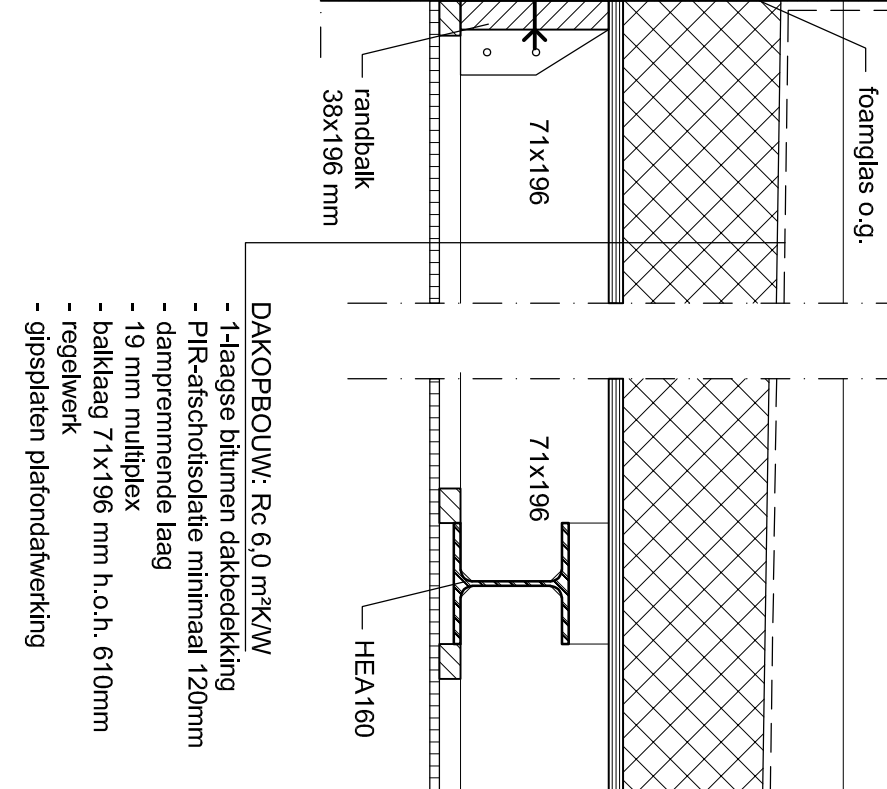



06

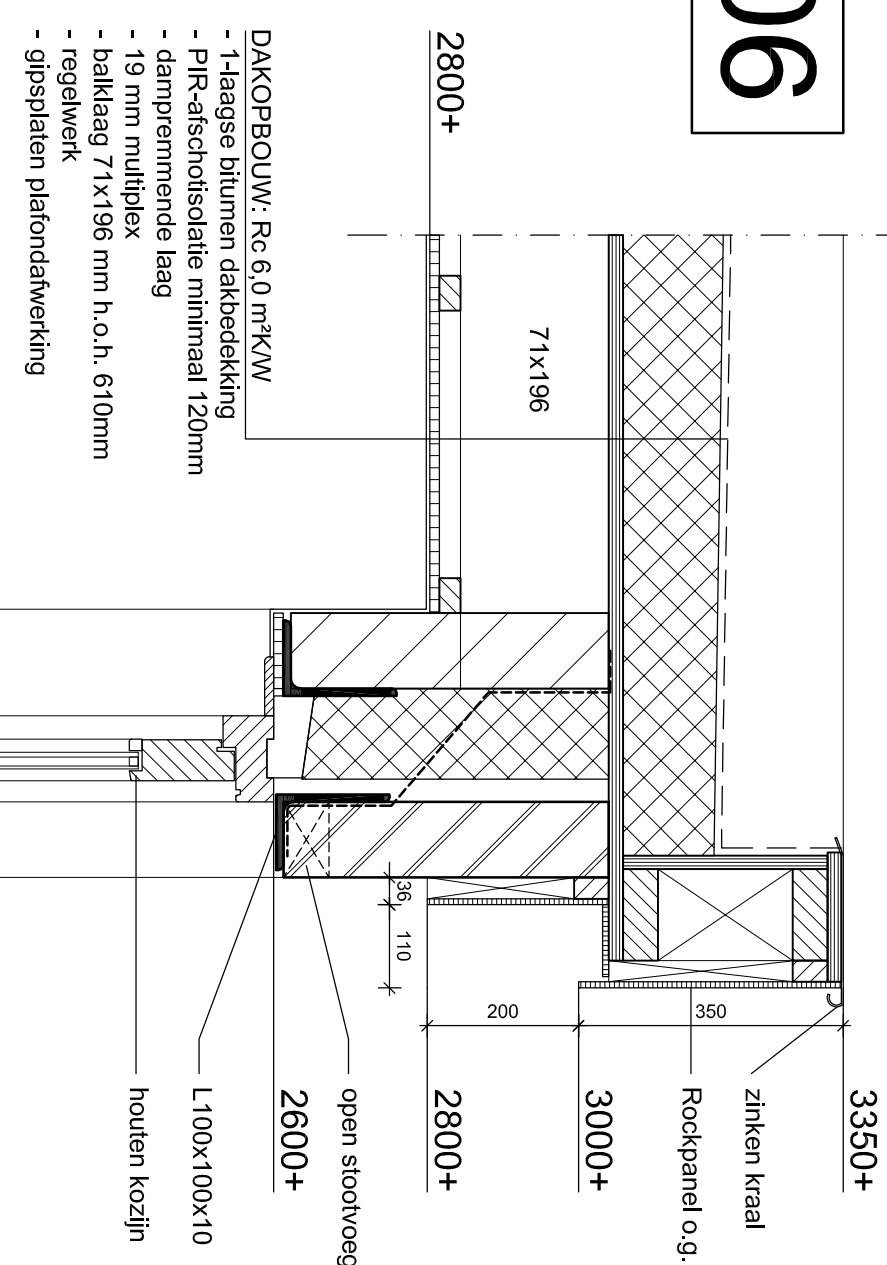

01

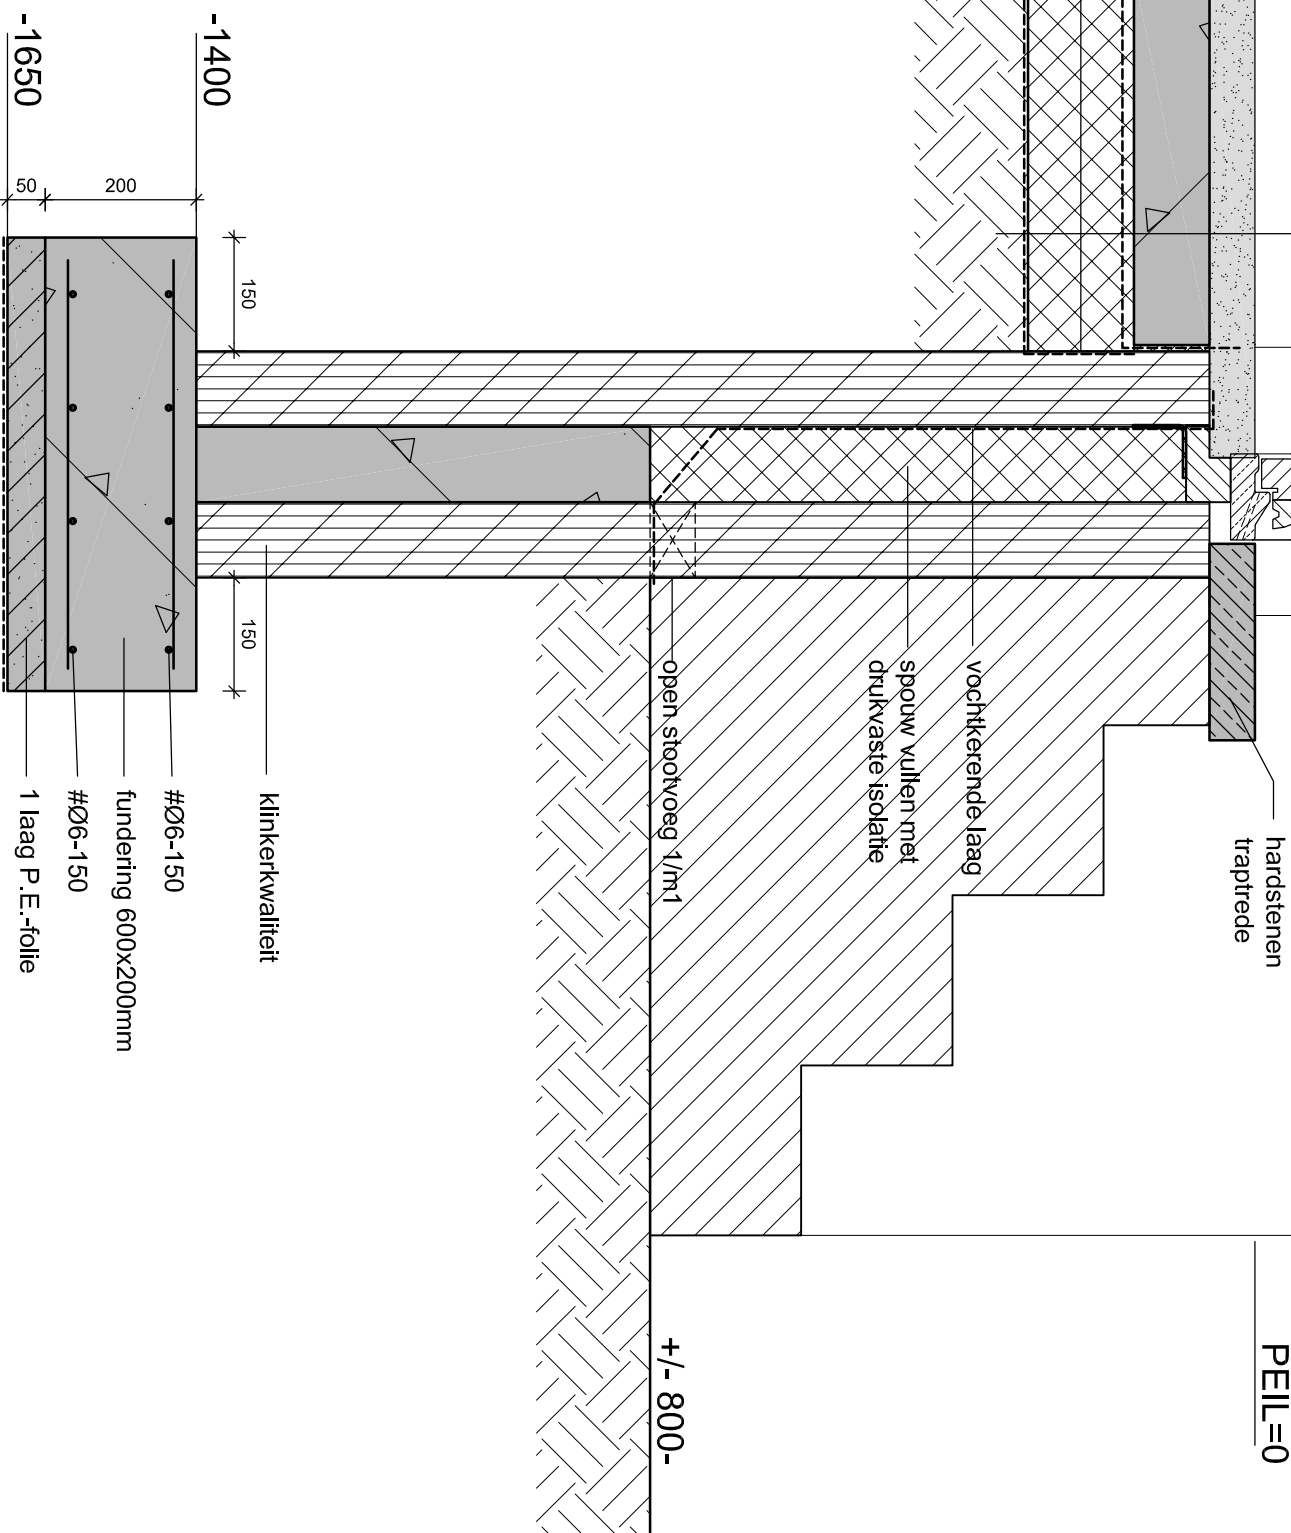


03

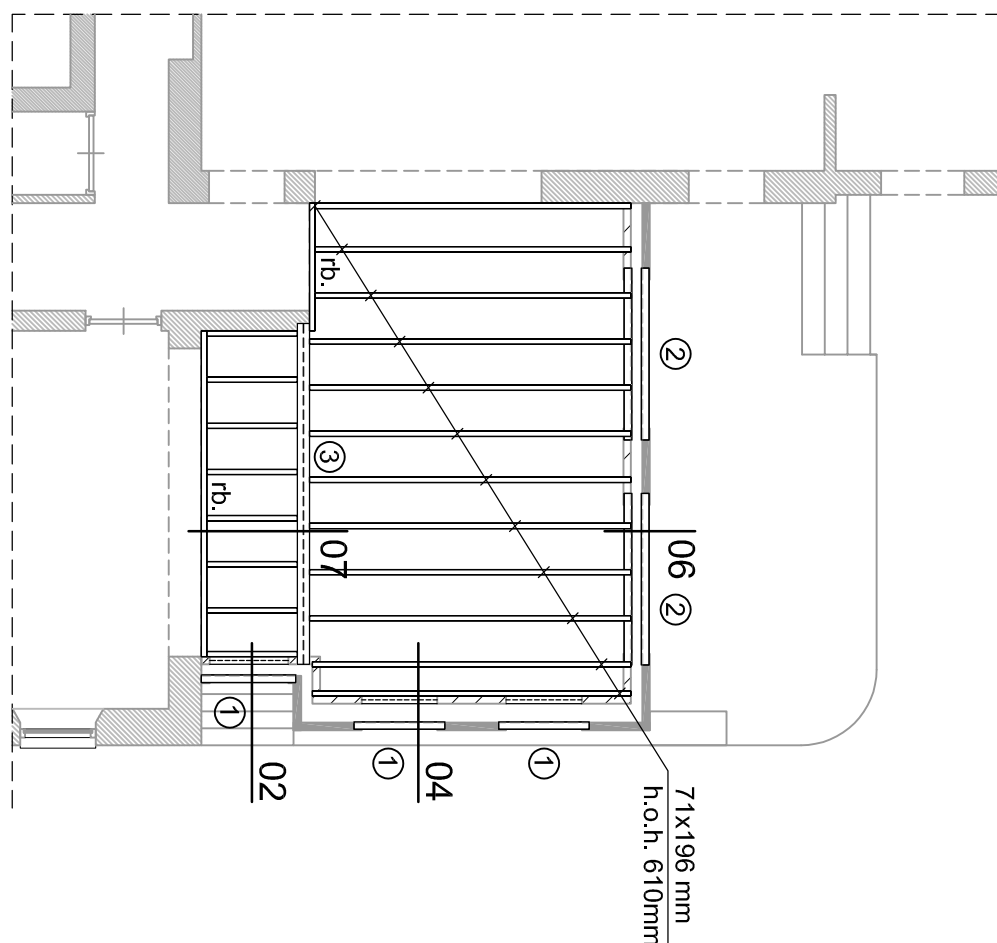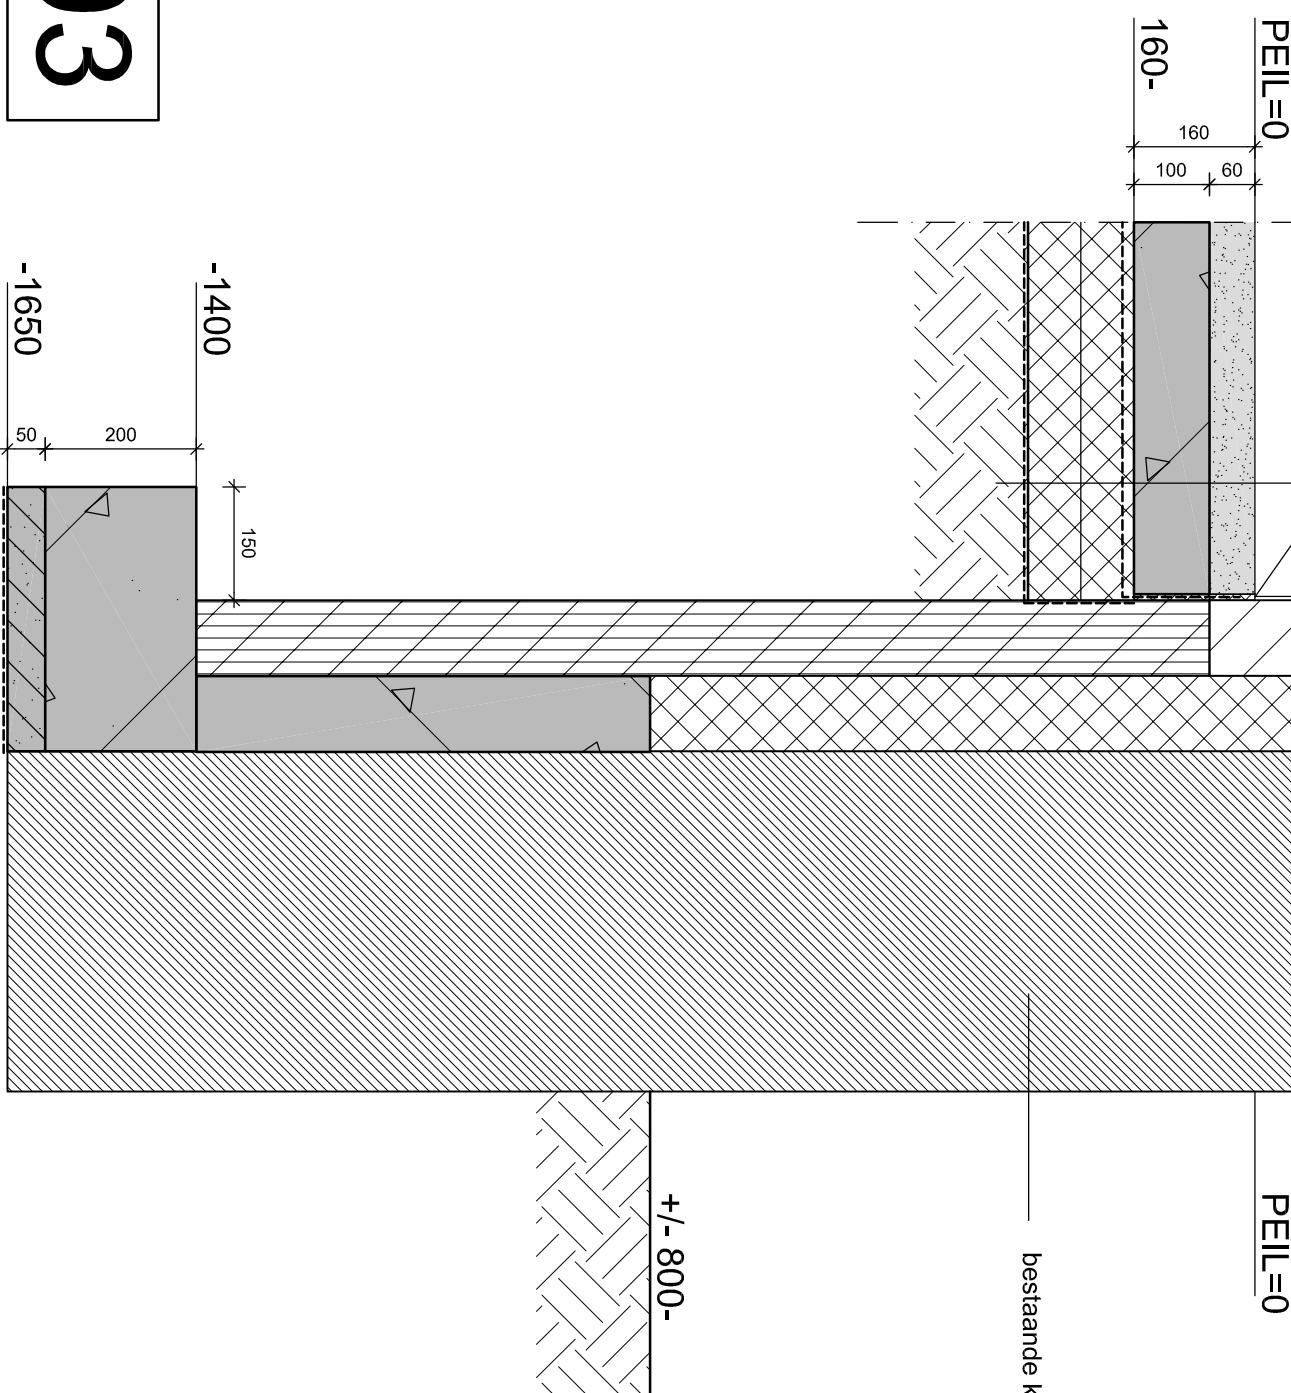

- Overzicht liggers / latelen:
- 1 buiten L100x100x10 oplegplengte 100 mm
 - 2 buiten L150x100x10 oplegplengte 150 mm
 - 3 binnen HEA160 oplegplengte 100 mm + opwaalkanker
- Alle dragende wanden Poriso Stuc, dik 100 mm tenzij anders aangegeven
- fb. = randbalk 38x196 mm + M16-510 inboren + vastlijmen

Dakplan

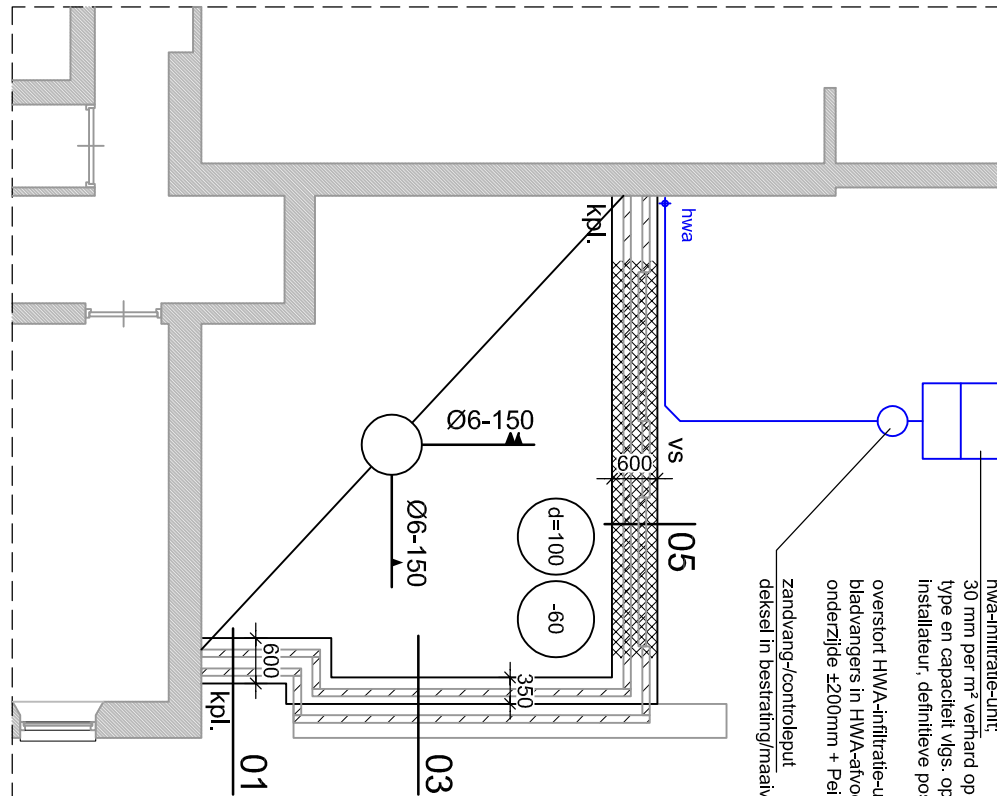

Fundering

Ontgraven tot vaste grondslag, eventueel een zandpakket aanbrengen en mechanisch verdichten in lagen van maximaal 300mm.

Betonvloer op zand, dikte 100 mm met wapeningsnet #06-150 in het midden van de vloerhoogte.

Funderingsstrook breed 600 mm, dikte 200 mm met wapening #06-150 onderin.

===== = versterkte strook, extra wapeningsnet #06-150 bovenin.

kpl. = koppeling aan bestaande fundering dmv. 4 ankers Ø12 lang 700.

Inboren en vastlijmen met Fischer Bond o.g.

PRINCIPLE DETAILS

Alle maten in het werk controleren.

Alle maten in millimeters (mm).

PEL is bovenkant afgewerkte vloer.

Bouwpijl (0) = bovenkant bestaande vloer

Constructie onderdelen uitvoeren conform berekeningen constructeur.

CONSTRUCTIE

- ALGEMEEN:
- Ontwerpsfase: 3
 - Ontwerpsduur: 50
 - Ontwerpversie: CC2
 - Gevuldeklasse: RC2
 - Betrouwbaarheidsklasse: C20/25
 - BETON: C20/25
 - In het werk gestort: B500B
 - Cement: CEM III / B 42,5 LH HS
 - STAAL: S235
 - Staalwalleit: C18
 - HOULT: kwaliteits constructiehout

RIOLERING

- hwa hemelwaterafvoer ø80 mm
- naar infiltratie-unit
- schoonwaterafvoer PVC.
- afschot riolering 5 mm per meter.
- riolering voorstijl aan te leggen met een minimale gronddekking van 600 mm.
- riolering uitvoeren in dikwandige PVC met KOMO-keur
- geraamte.
- alle PVC uitvoeren in gerecyclede PVC.

OMGEVINGSVERGUNNING