
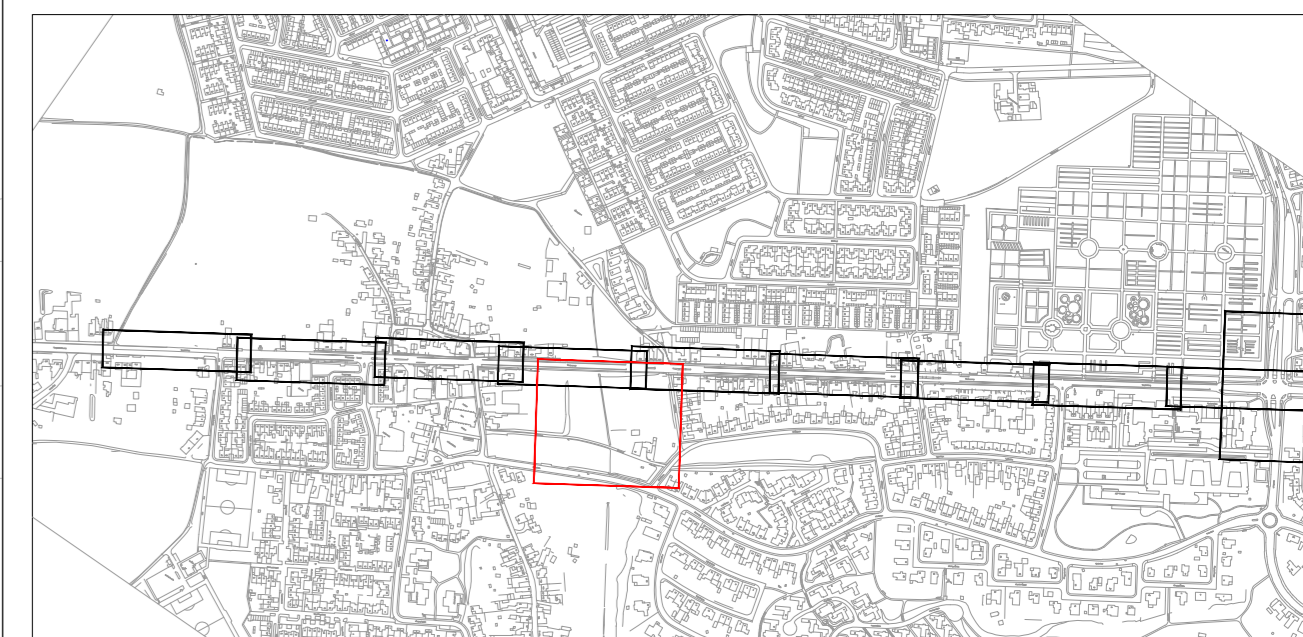


- LEGENDA**
- BESTAANDE ONDERGROND
 - KADASTRALE GRENS
 - PROJECTGRENS
 - BESTAANDE TE HANDHAVEN RIJOL
 - BESTAANDE TE HANDHAVEN INSPECTIEPUT
 - AAN TE BRENGEN HWA RIJOLSTRENG
 - AAN TE BRENGEN HWA INSPECTIEPUT
 - AAN TE BRENGEN COMBIKOLK
 - AAN TE BRENGEN COMBIKOLK
 - AAN TE BRENGEN COMBIKOLK
 - AAN TE BRENGEN COMBIKOLK
 - AAN TE BRENGEN STRAATRIJOL
 - AAN TE BRENGEN MINGLOTEN
 - AAN TE BRENGEN MANTELBUIZEN
 - AAN TE BRENGEN MANTELBUIZEN ENEXIS
 - BESTAANDE TE VERLENGEN OF IN TE KORTEN MANTELBUIS
 - TE VERNIEUWEN HUISAANSLUITING
 - BESTAANDE KABELS EN LEIDINGEN

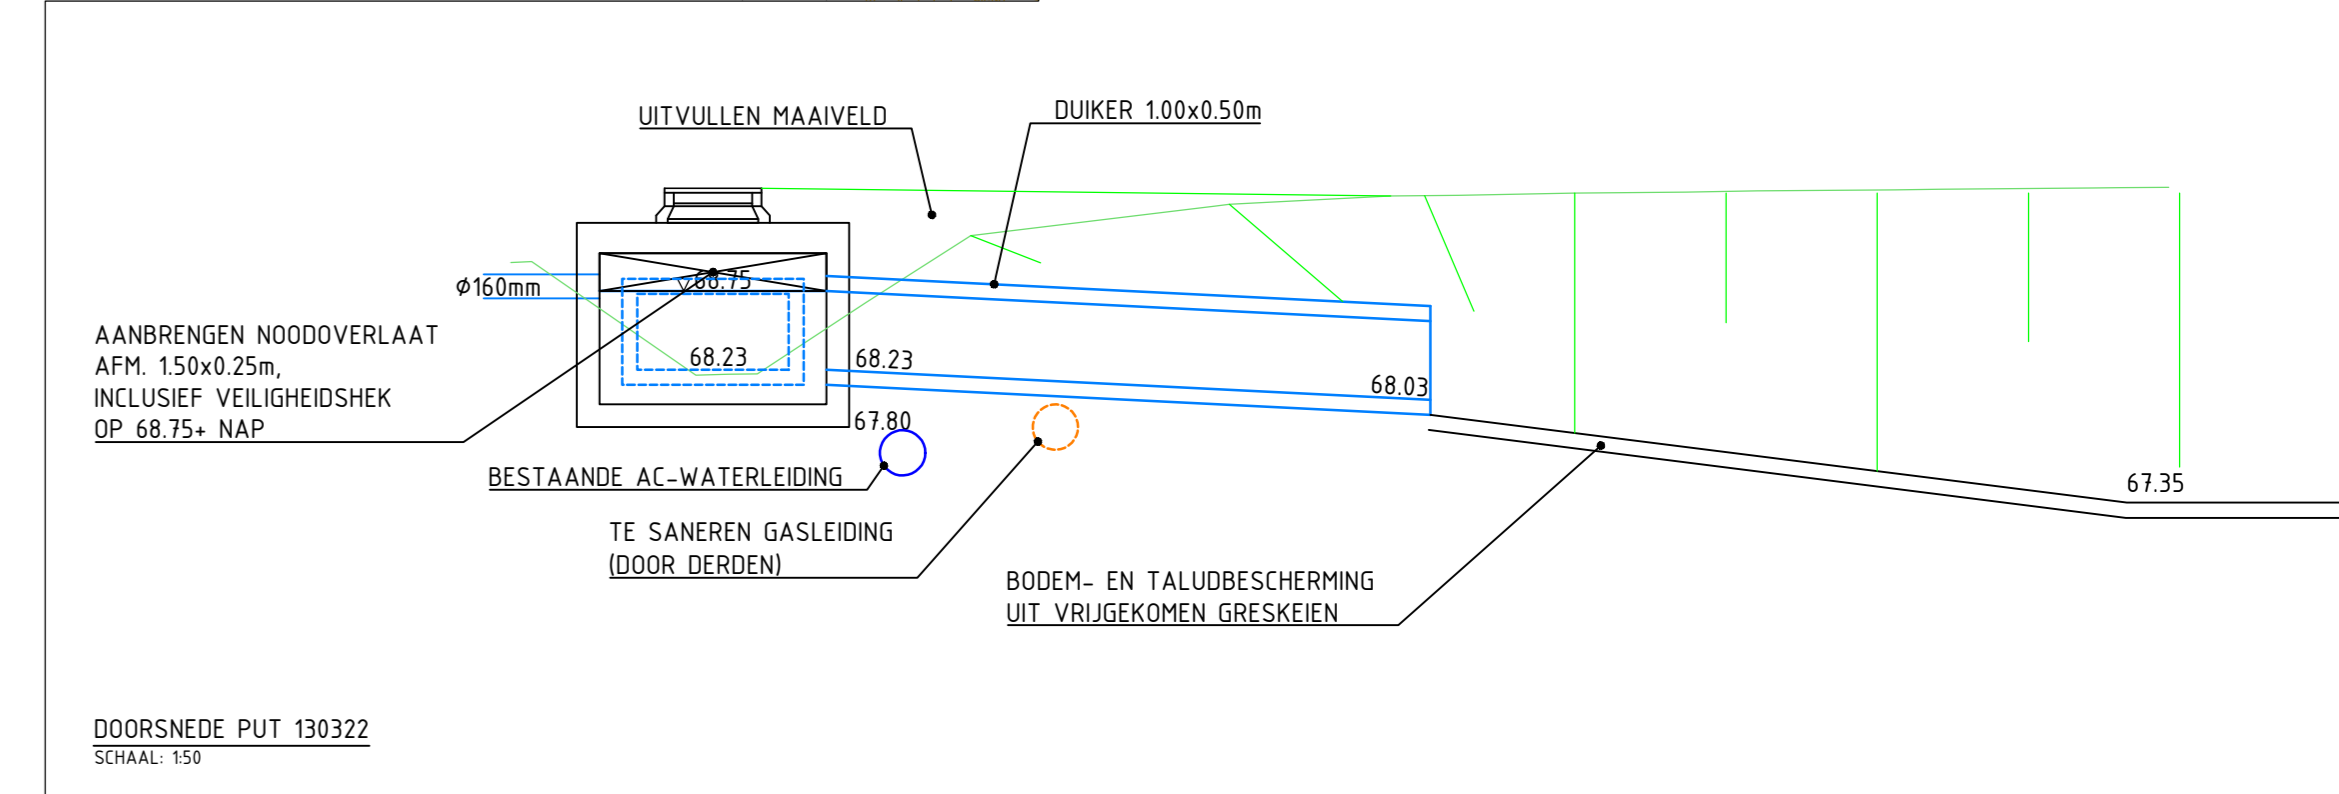

GEONIUS

Geenius B.V.
De Asselen Kull 10
6338 PD Geleen
+31 (0) 88 3300 600

project	BESTEKVOORBEREIDING TONGERSEWEG	opdrachtgever	GEMEENTE MAASTRICHT
client	GEMEENTE MAASTRICHT	adres	Postbus 1992, 6201 BZ Maastricht
status	DEFINITIEF	datum	23-04-2021
schaal	1:200 / 1:50	blad	5 / 5
projectnummer	CA210032	document	TEKENING
tekeningnummer	CA210032-BO-RIO-T01-05	versie	3.0

Formaat: A0

© 2021 - www.geenius.nl