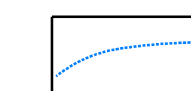
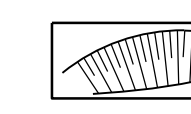
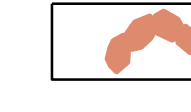
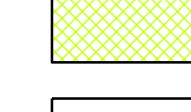

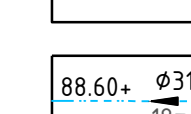
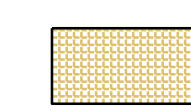

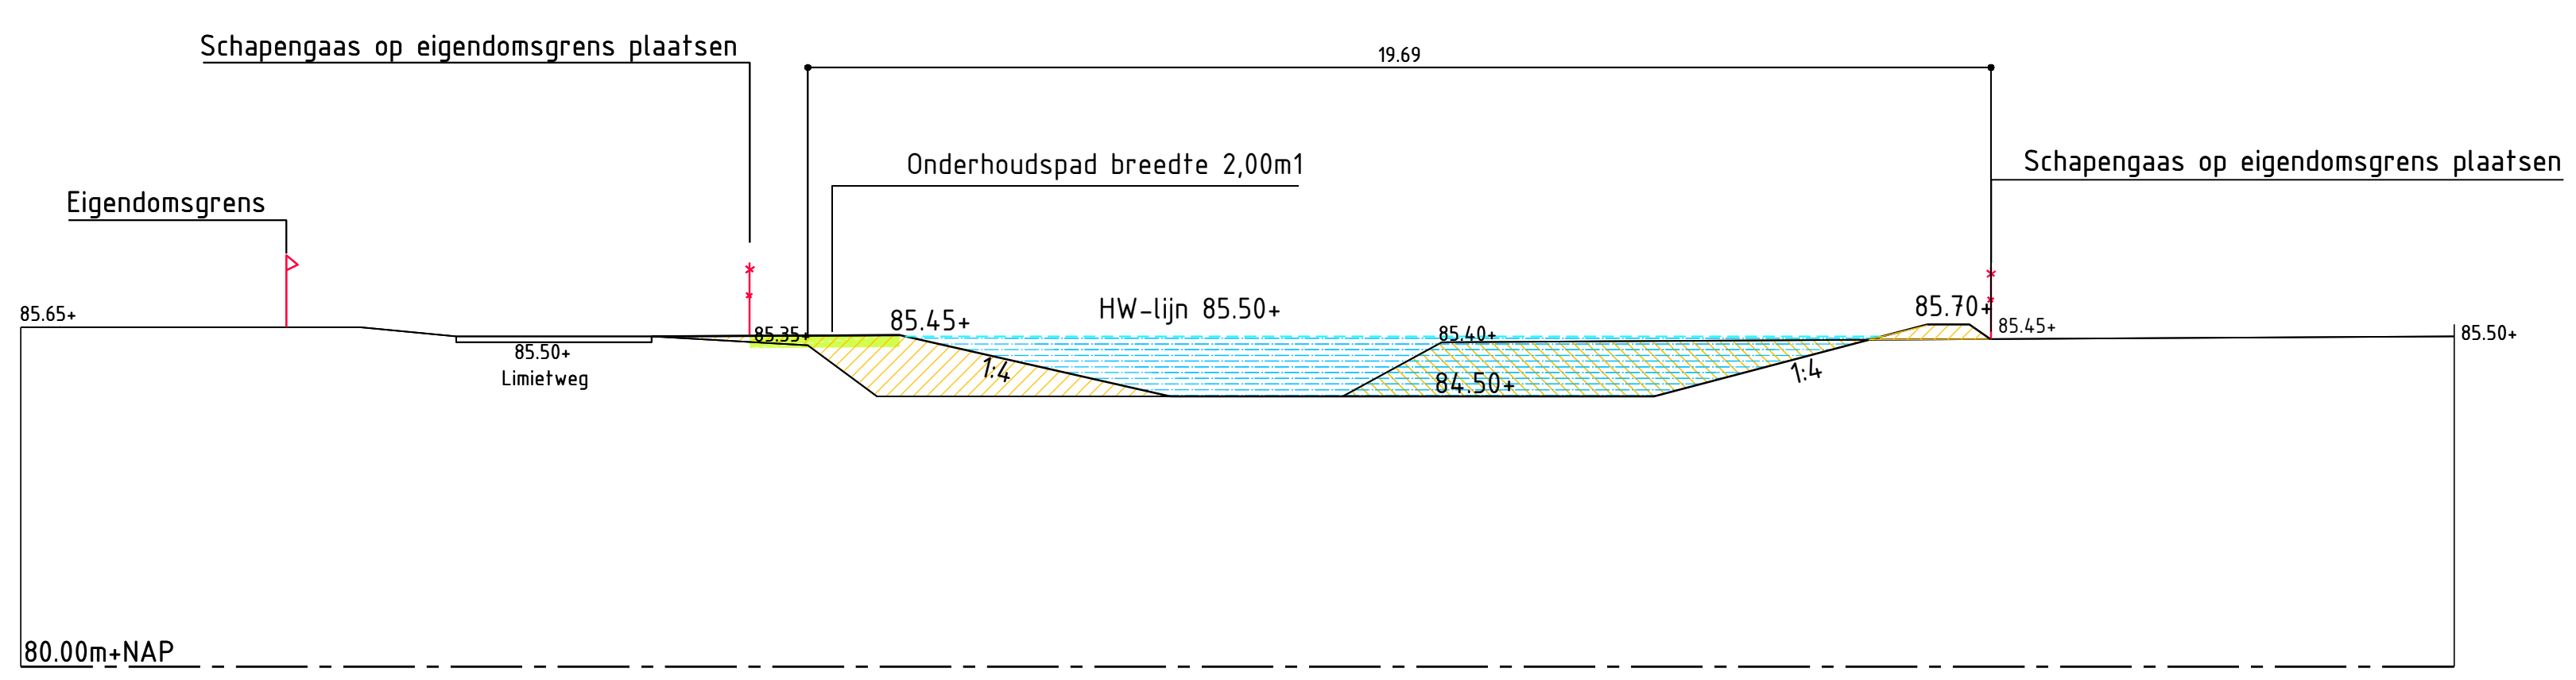


Verklaring

-  Hoogwaterlijn buffer
-  Talud
-  Stapelmuur
-  Onderhoudstrook
-  Nieuwe afrastering schapengas
-  Toegangspoort, breedte 4,0 meter
-  Nieuwe leiding
-  Bodem- en taludbescherming



Profiel A-A buffer RESL01  
Schaal 1:100

3	10-05-2021	Definitief Ontwerp	PSA	BCO	BCO	BCO
2	06-05-2021	Buffer aangepast aan eigendom	PSA	BCO	BCO	BCO
1	01-04-2021	Definitieve versie	PSA	BCO	BCO	BCO
0	19-03-2021		PSA	BCO	BCO	BCO
Versie / Datum / Omschrijving			Opsteller	Par.	Verificatie	Par. / Valide / Par.

Maatregelen Oirsbeek

Onderdeel  
**DO RESL01 Limietweg situatie en dwarsprofiel**

Herien  
Schootmaat 6, 6048 BR Herien  
Postbus 14, 6040 AA Roermond

Opdrachtgever  
**Waterschap Limburg**

Herienbosch  
Hambakerweg 5, 521 DD 't Herienbosch  
Postbus 206, 5202 CH 't Herienbosch

088 - 3366333  
info@krachten.nl  
www.krachten.nl

Fase  
Definitief ontwerp

Projectnummer  
WSL020-0001

Formaat  
A1+2

Tekeningnummer  
2021-0597

Schaal  
1: 500

Behorende bij doc. nr.

