Weg en fundering herprofileren en op een oor leggen

Schijngoot aanbrengen en straatkolken verwijderen

Verdrijfvlak aanbrengen

Geleider in printbeton

RWS-band en opsluitband

Bestrating betontegels 300x300mm

Verplaatsen bestaande komgrens

Molgoot 5 streeklagen

Verhoogde rand langs molgoot hoogte 0.25m1

Verwijderen verkeersbord

Bestaande boom verwijderen

Roosterput inw. 0.80x1.00m1
Instroomhoogte 81.50+
Bovenkant put 81.70+

Herprofileren perceel zodanig dat stroomgeul in buffer uitmondt.

Instroomleiding beton Ø500mm

Basalton bestrating

Verhoogd plateau van beton straatstenen keperverband

Verwijderen verkeersbord

Toegangspoort, breedte 4 meter

Verwijderen bestaande opvangvoorziening

Verwijderen bestaande verkeersgeleider en haagbeplanting

Bestaande molgoot verwijderen

Bestaande elektriciteitskast handhaven

Haagbeplanting

Slibdam aanbrengen hoogte 0.40m1 en vuilvangrooster

Stapelmuur aanbrengen

Spindelafsluiter aanbrengen

Leegloopleiding aansluiten op bestaande put

Noodoverlaat hoogte 81.65+

Onderhoudsstrook, 3,50m1 breedte

Bestaande afrastering verwijderen

Bestaande fruitboom verwijderen

Op-/afrit helling 1:5

Nieuwe afrastering aanbrengen

Inhoud buffer 1.250m3
Bodem 79.35+, HW-lijn 81.65+
Talud 1:1,5 tot 1:3
Oppervlakte perceel 1.285m2

Bodem 79.35+

Instroomvoorziening in basalton bestrating

Nieuwe afrastering aanbrengen

HW-lijn 81.65+

Beukenberg

Hagendoornweg

Verklaring

- Asfaltverharding
- Bestrating van betonstraatstenen keiformaat kleur grijs in keperverband
- Betegeling van betontegels afm. 300x300x60mm kleur grijs in halfsteensverband
- Drempel van betonstraatstenen
- Basalton
- Geleider van printbeton
- Bestaande molgoot
- Molgoot van betonstraatstenen keiformaat kleur grijs
- Schijngoot van betonstraatstenen keiformaat kleur grijs
- Opsluitbanden
- Dwarshelling verharding
- Ø500 79.30+ 10m 79.20+ Regenwater riolering
- Hoogwaterlijn buffer
- Talud
- Stapelmuur
- Onderhoudsstrook
- Nieuwe afrastering schapengaas
- Toegangspoort breedte 4,0 meter
- Te planten haag
- Te planten boom

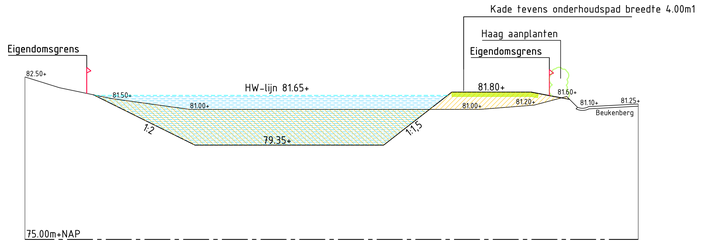

Profiel A-A buffer RESL10

Schaal 1:100

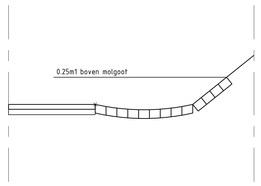

Principedetail verhoogde rand molgoot

Schaal 1:20

Versie	Datum	Omschrijving	Opsteller	Par.	Verificatie	Par.	Validatie	Par.
2	10-05-2021	Definitief Ontwerp	PSA	-	BCO	-	BCO	-
1	01-04-2021	Definitieve versie	PSA	-	BCO	-	BCO	-
0	19-03-2021		PSA	-	BCO	-	BCO	-

Maatregelen Oirsbeek

Onderdeel
DO RESL10 Hagendoornweg situatie en dwarsprofiel

Opdrachtgever
Waterschap Limburg

Fase
Definitief ontwerp

Formaat
A0

Schaal
1: 200

Projectnummer
WSL020-0001

Tekeningnummer
2021-0598

Behorende bij doc. nr.

Herten
Schoolstraat 8, 6048 EN Herten
Postbus 14, 6040 AA Roermond

's-Hertogenbosch
Hambakenwetering 5-J, 5231 DD 's-Hertogenbosch
Postbus 2309, 5202 CH 's-Hertogenbosch

088 - 3366333
info@kragten.nl
www.kragten.nl